


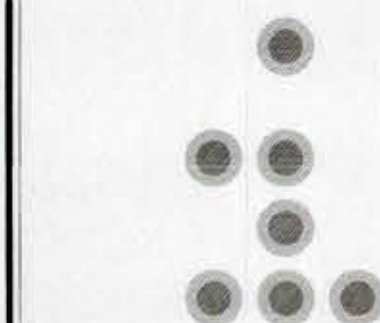

inproterm proyectos ltda.

JOAQUIN WALKER MARTINEZ # 3528
NUÑOA - SANTIAGO
FONO 3439781- 3439782
inproterm@inproterm.cl

OBRA
**CENTRO GAUDI
EN PARQUE CATALUÑA**

UBICACION
**REGION DEL LIBERTADOR B. O HIGGINS
PROVINCIA DE CACHAPOAL
COMUNA RANCAGUA**

PROYECTO
CLIMATIZACION

ARQUITECTOS
CHRISTIAN MATZNER THOMSEN

VER.	MODIFICACIONES	FECHA
1	PARA REVISION	02/07/10
2	PRELIMINAR EMITIDO PARA REUNION	02/07/10

CONTENIDO:
**PLANTA CONJUNTO
DIAGRAMAS**

	A	B
PROYECTO	P.C.	P.C.
DIBUJO	C.M.	C.M.
REVISO	P.C.	P.C.
VERIFICO	P.C.	P.C.

FECHA-INICIO
02-07-2010

ESCALA
1:100

ARCHIVO:
C:\INPROTERM\PROYECTOS\OBRA\3528\000010003

CODIGO: OB DD 10 053	VERSION B	LAMINA 2 DE 2
--------------------------------	---------------------	-----------------------------

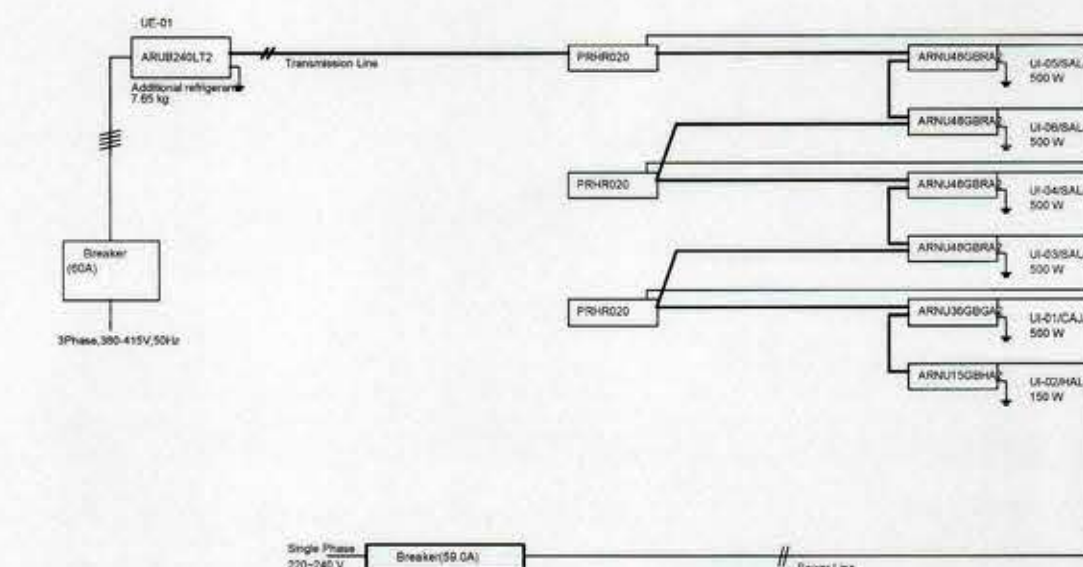


DIAGRAMA LINEAL UE-01


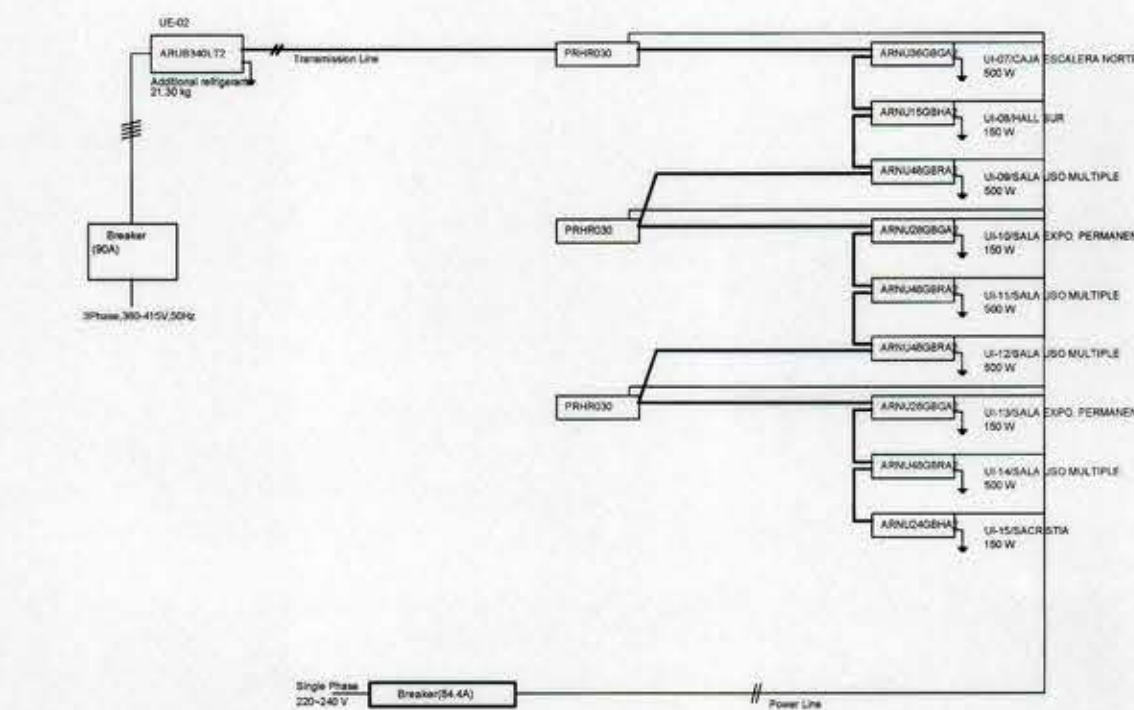


DIAGRAMA LINEAL UE-02

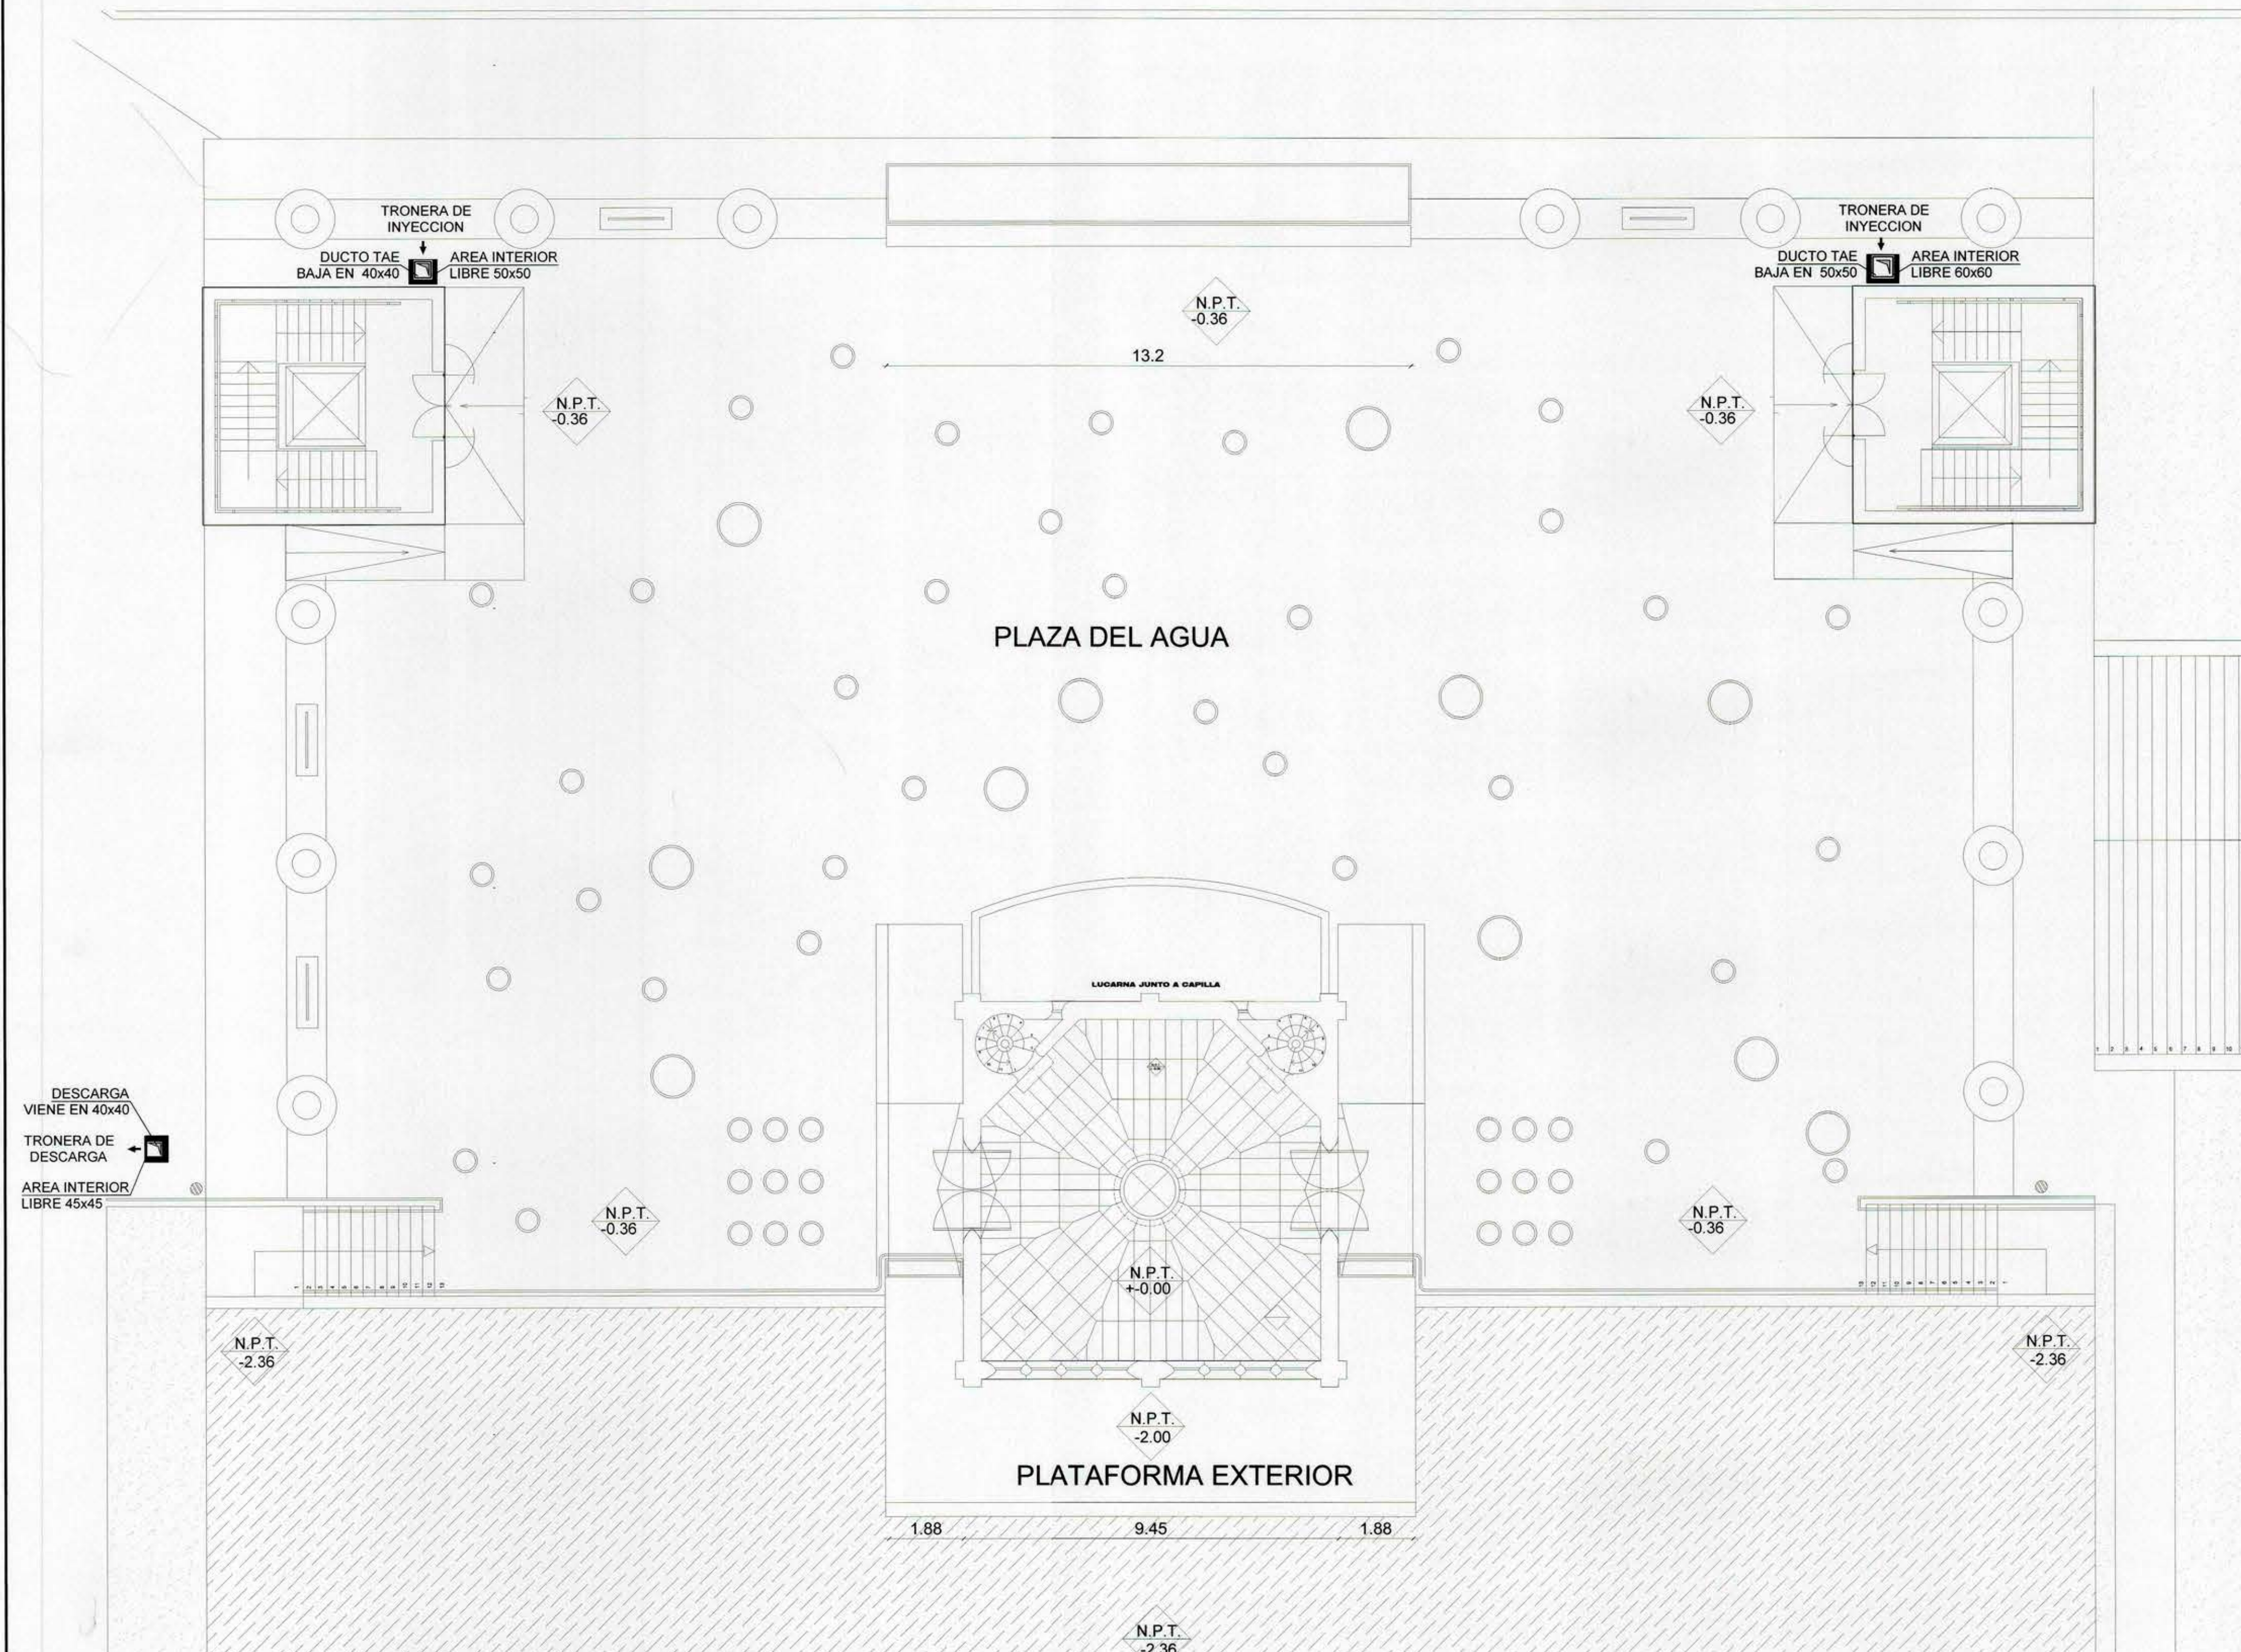

PLANTA CONJUNTO

PP0011