
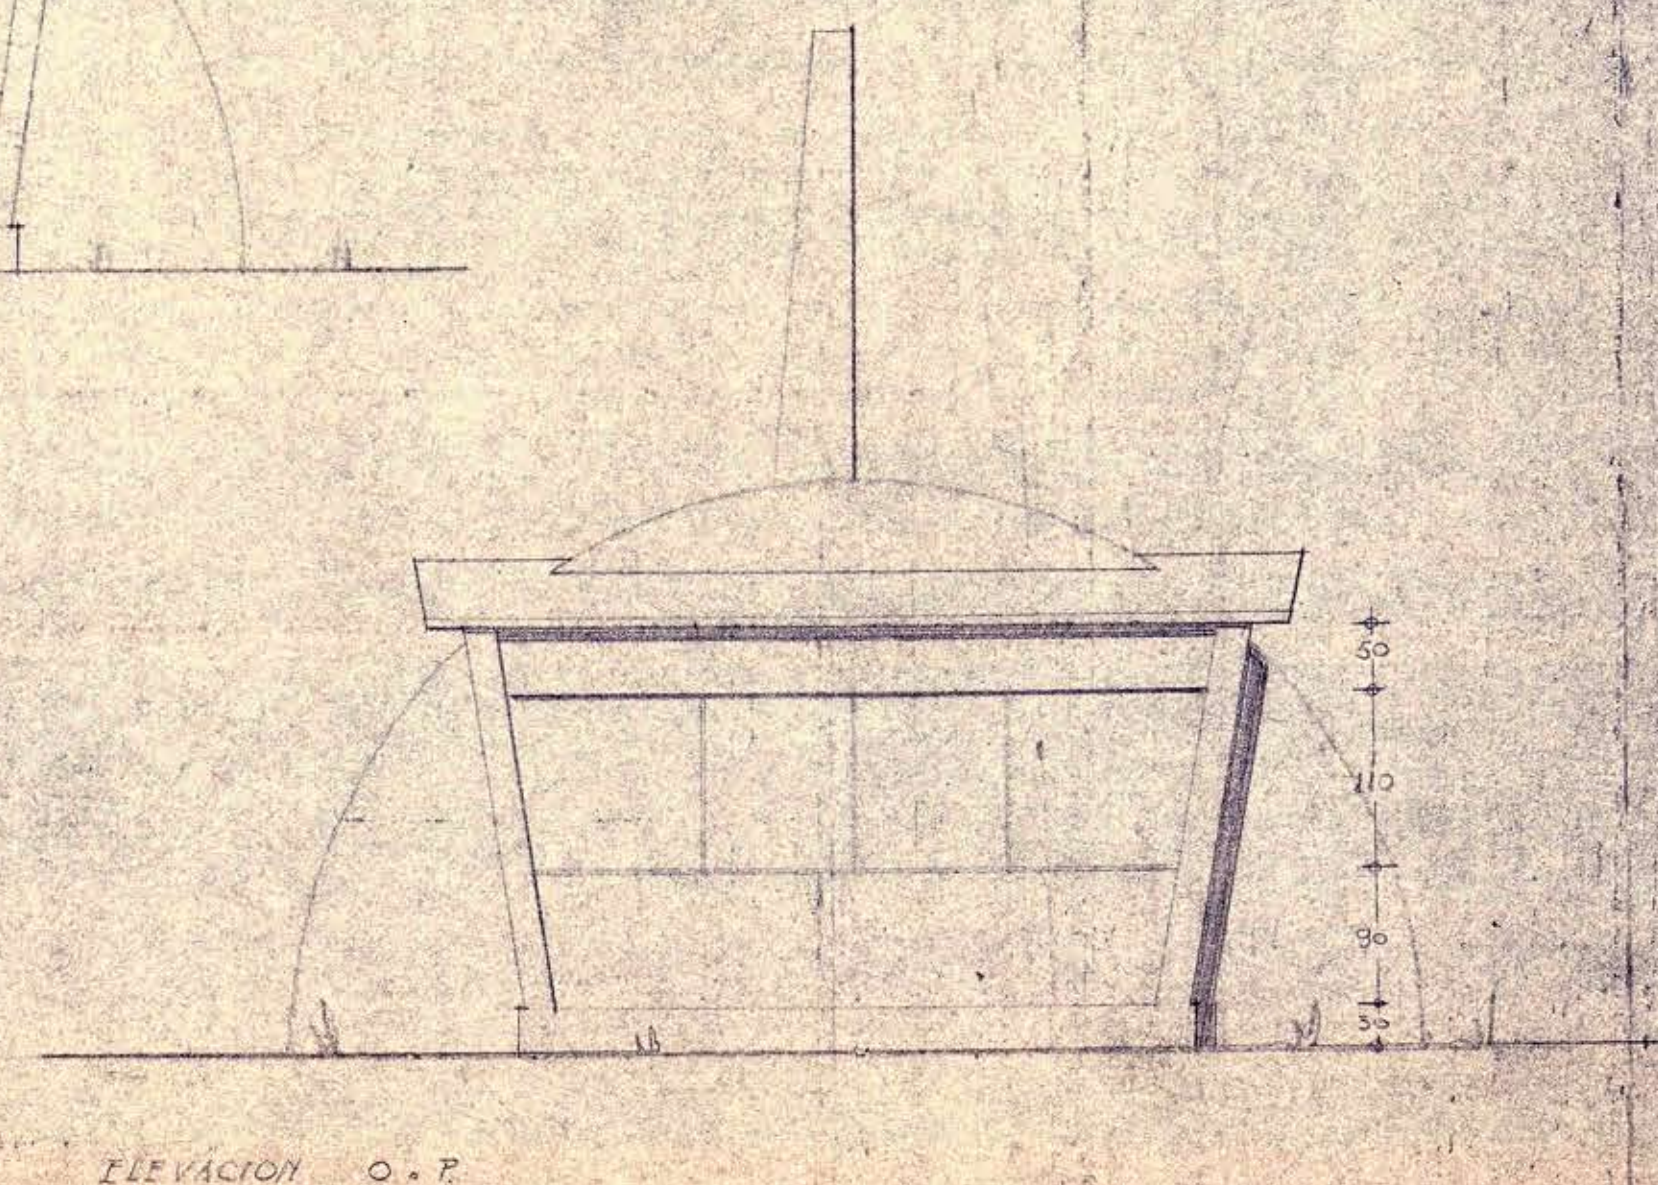
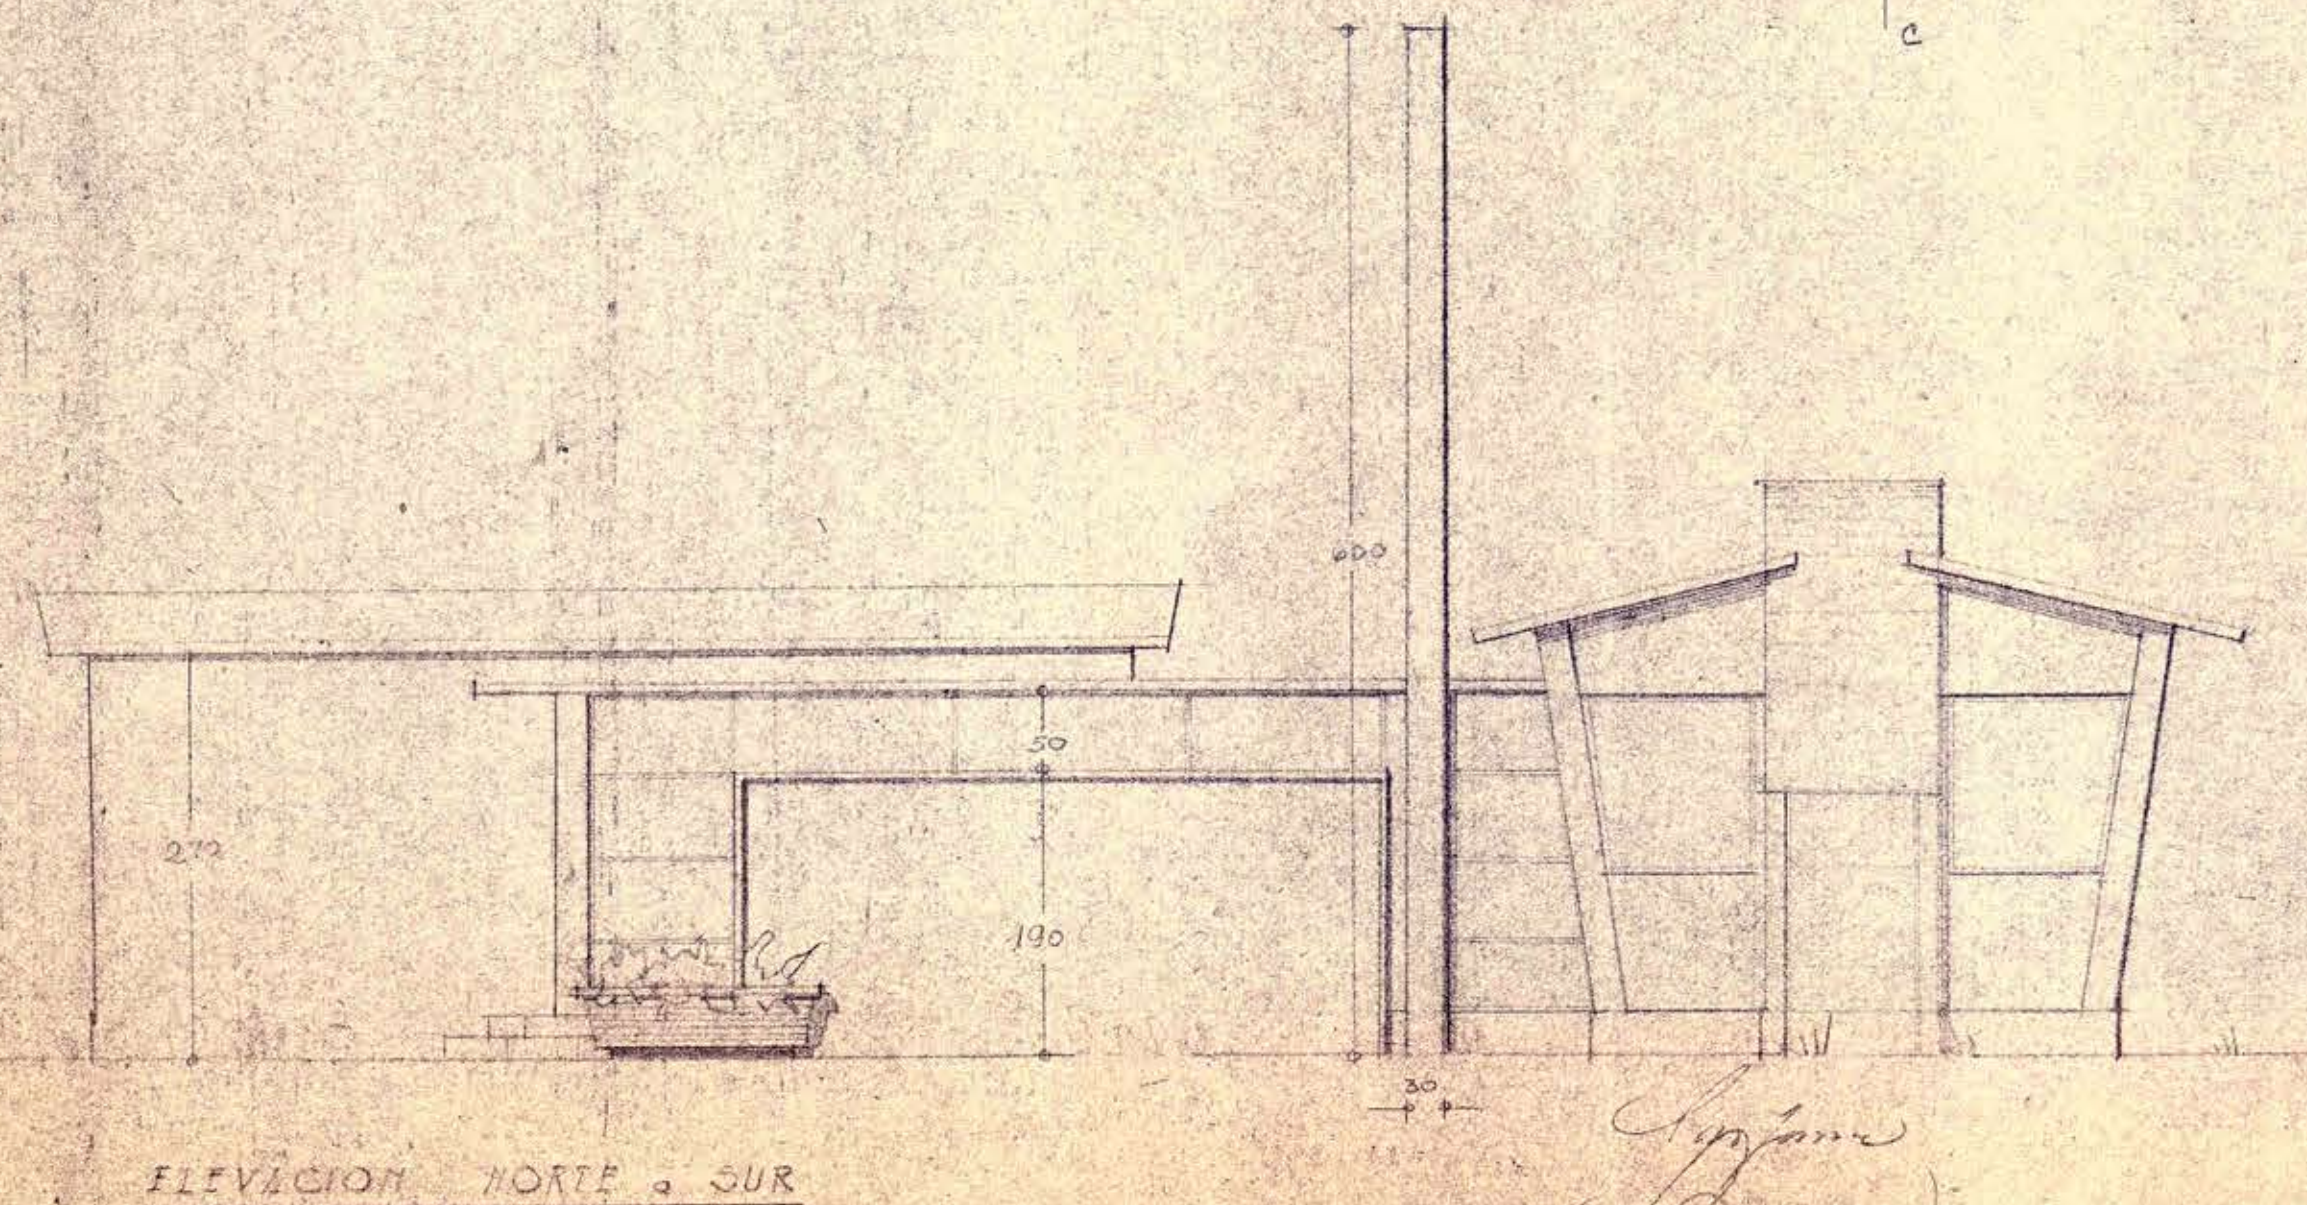
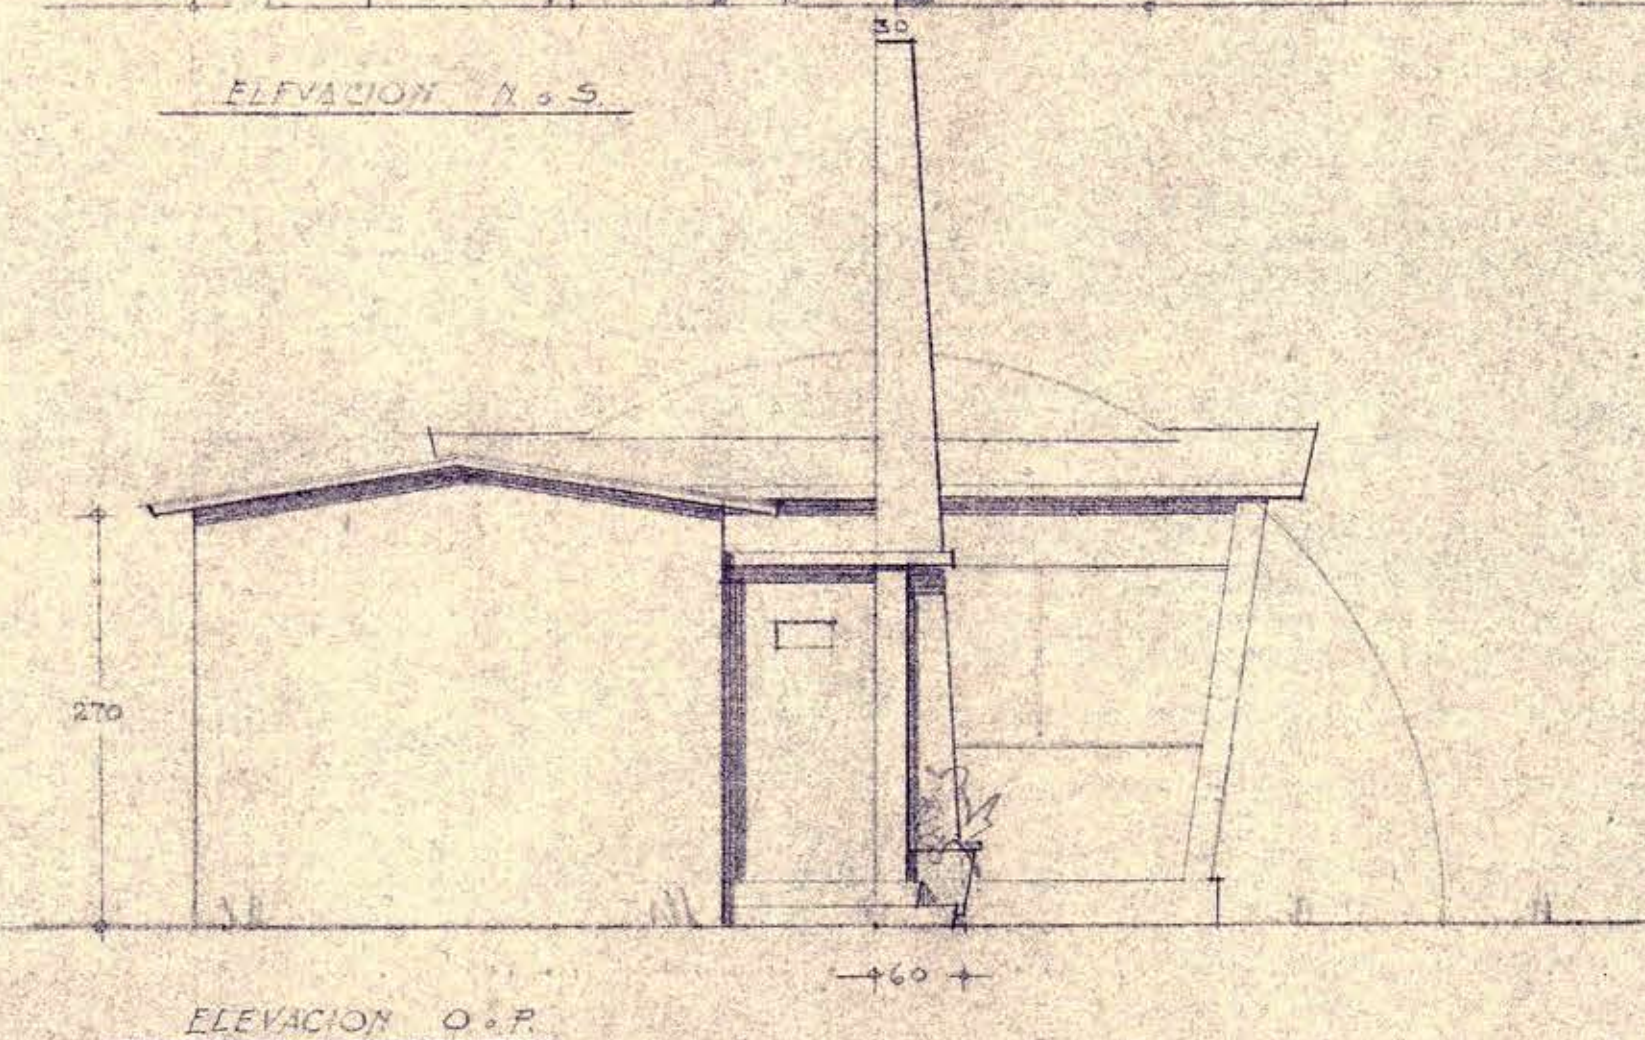
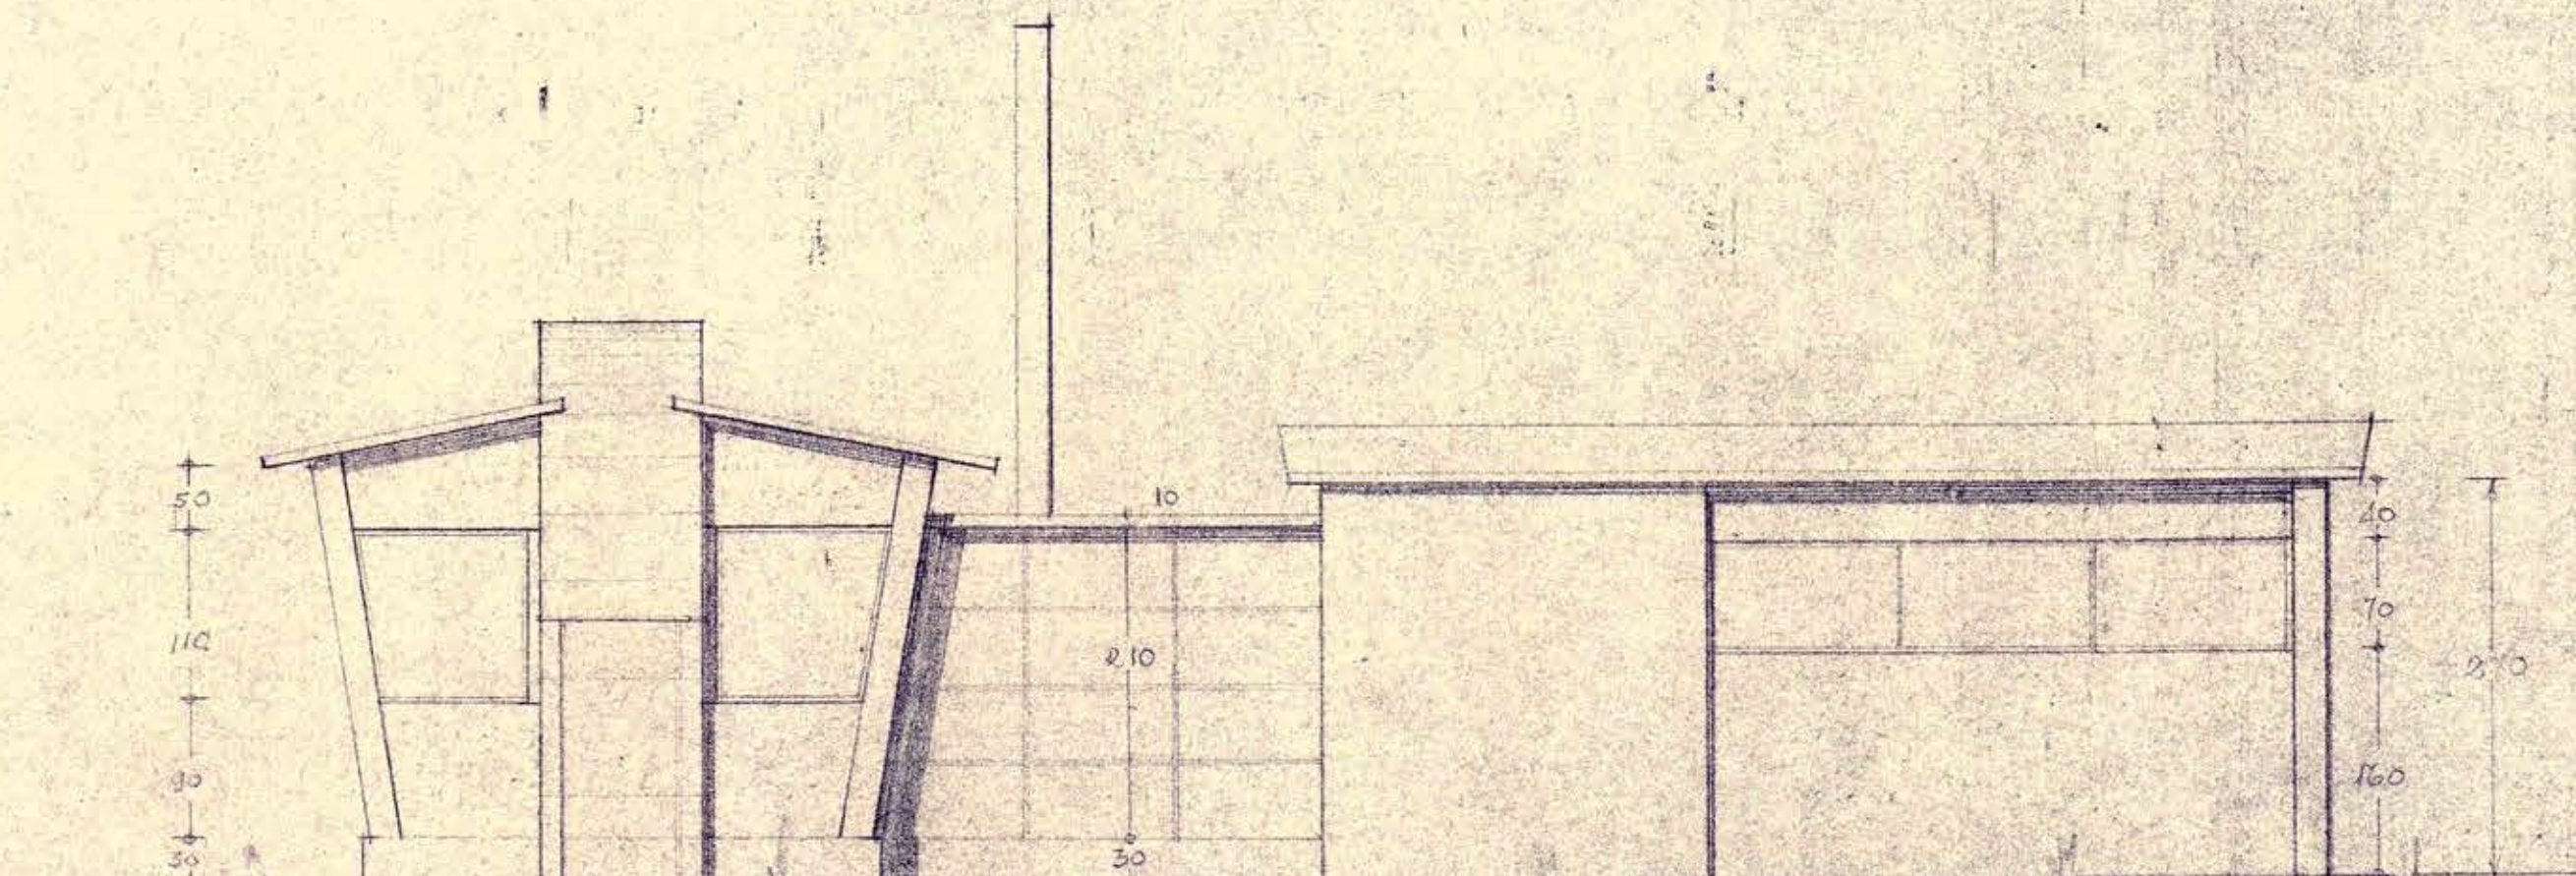


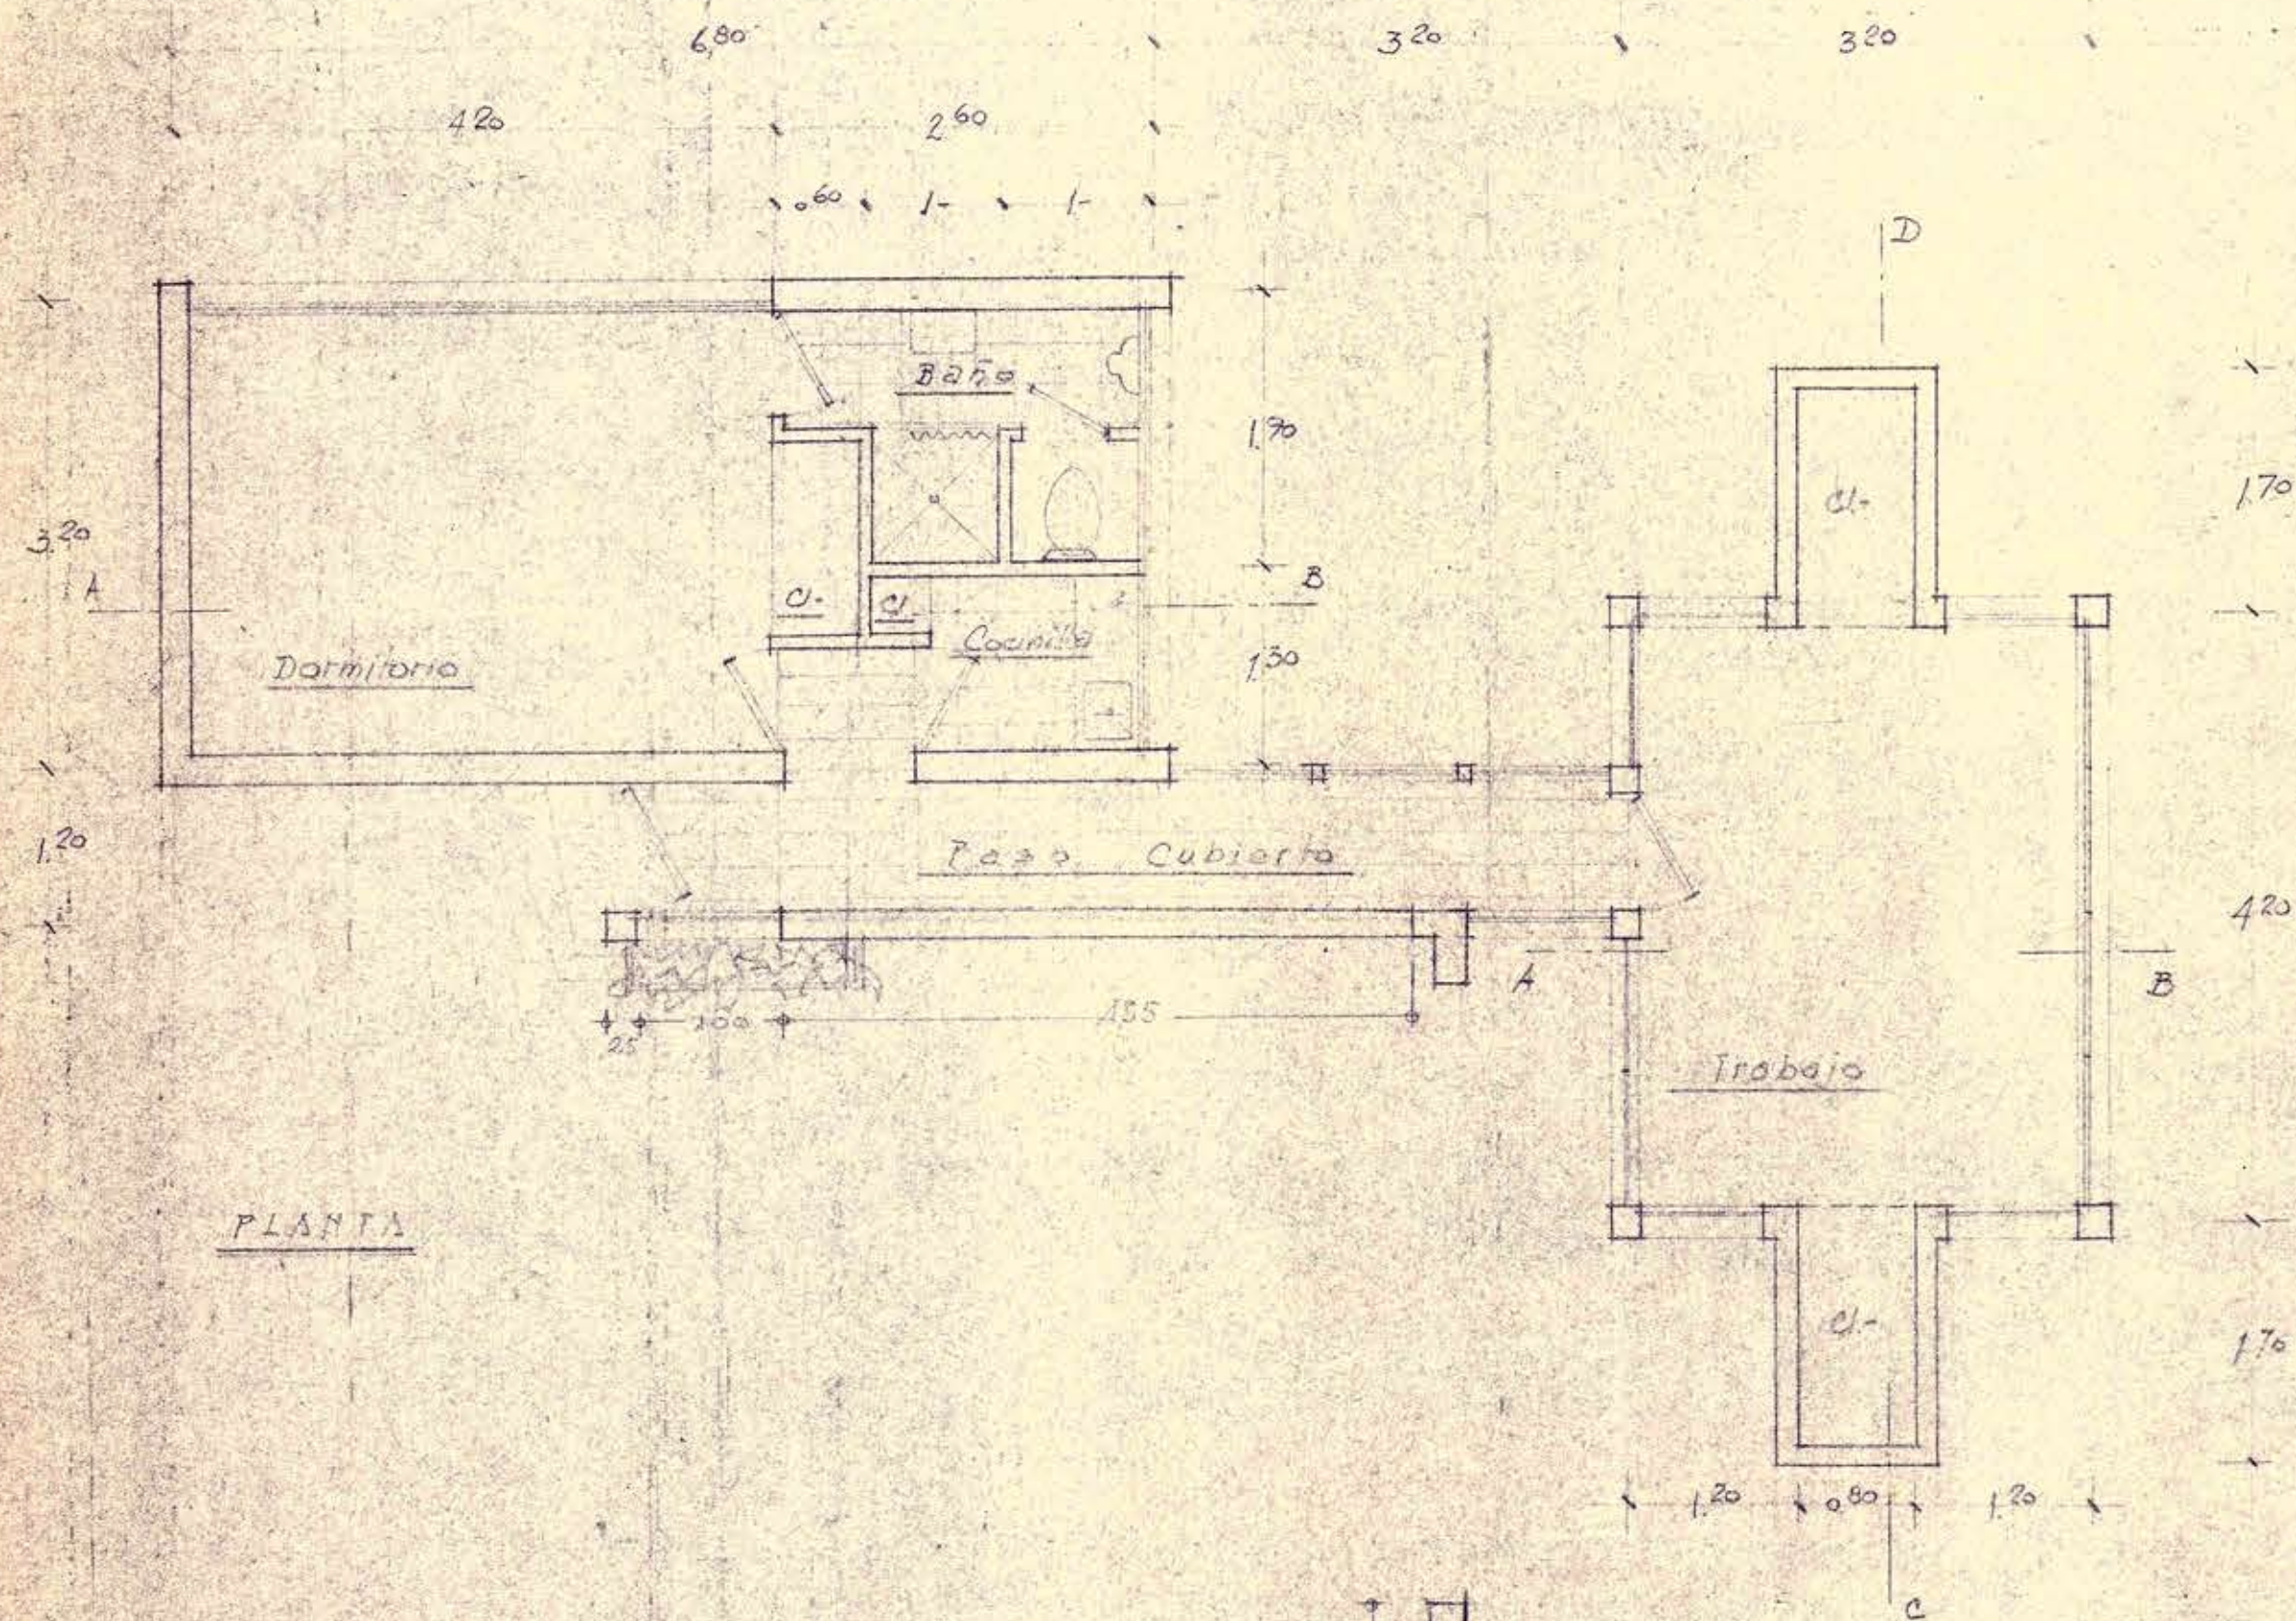

MINISTERIO DE OBRAS PUBLICAS		
DIRECCION DE ARQUITECTURA		
DEPARTAMENTO DE ESTUDIOS		
OBRA	Estacion Astronomica - A.G.I.	1
	(Chobanco - P. Prens)	
PLANO	Planimetria y Fachada	
PROY.	Rene Salas	
DIBUJO		
JEFE TALLER		
JEFE ESTUDIOS		