
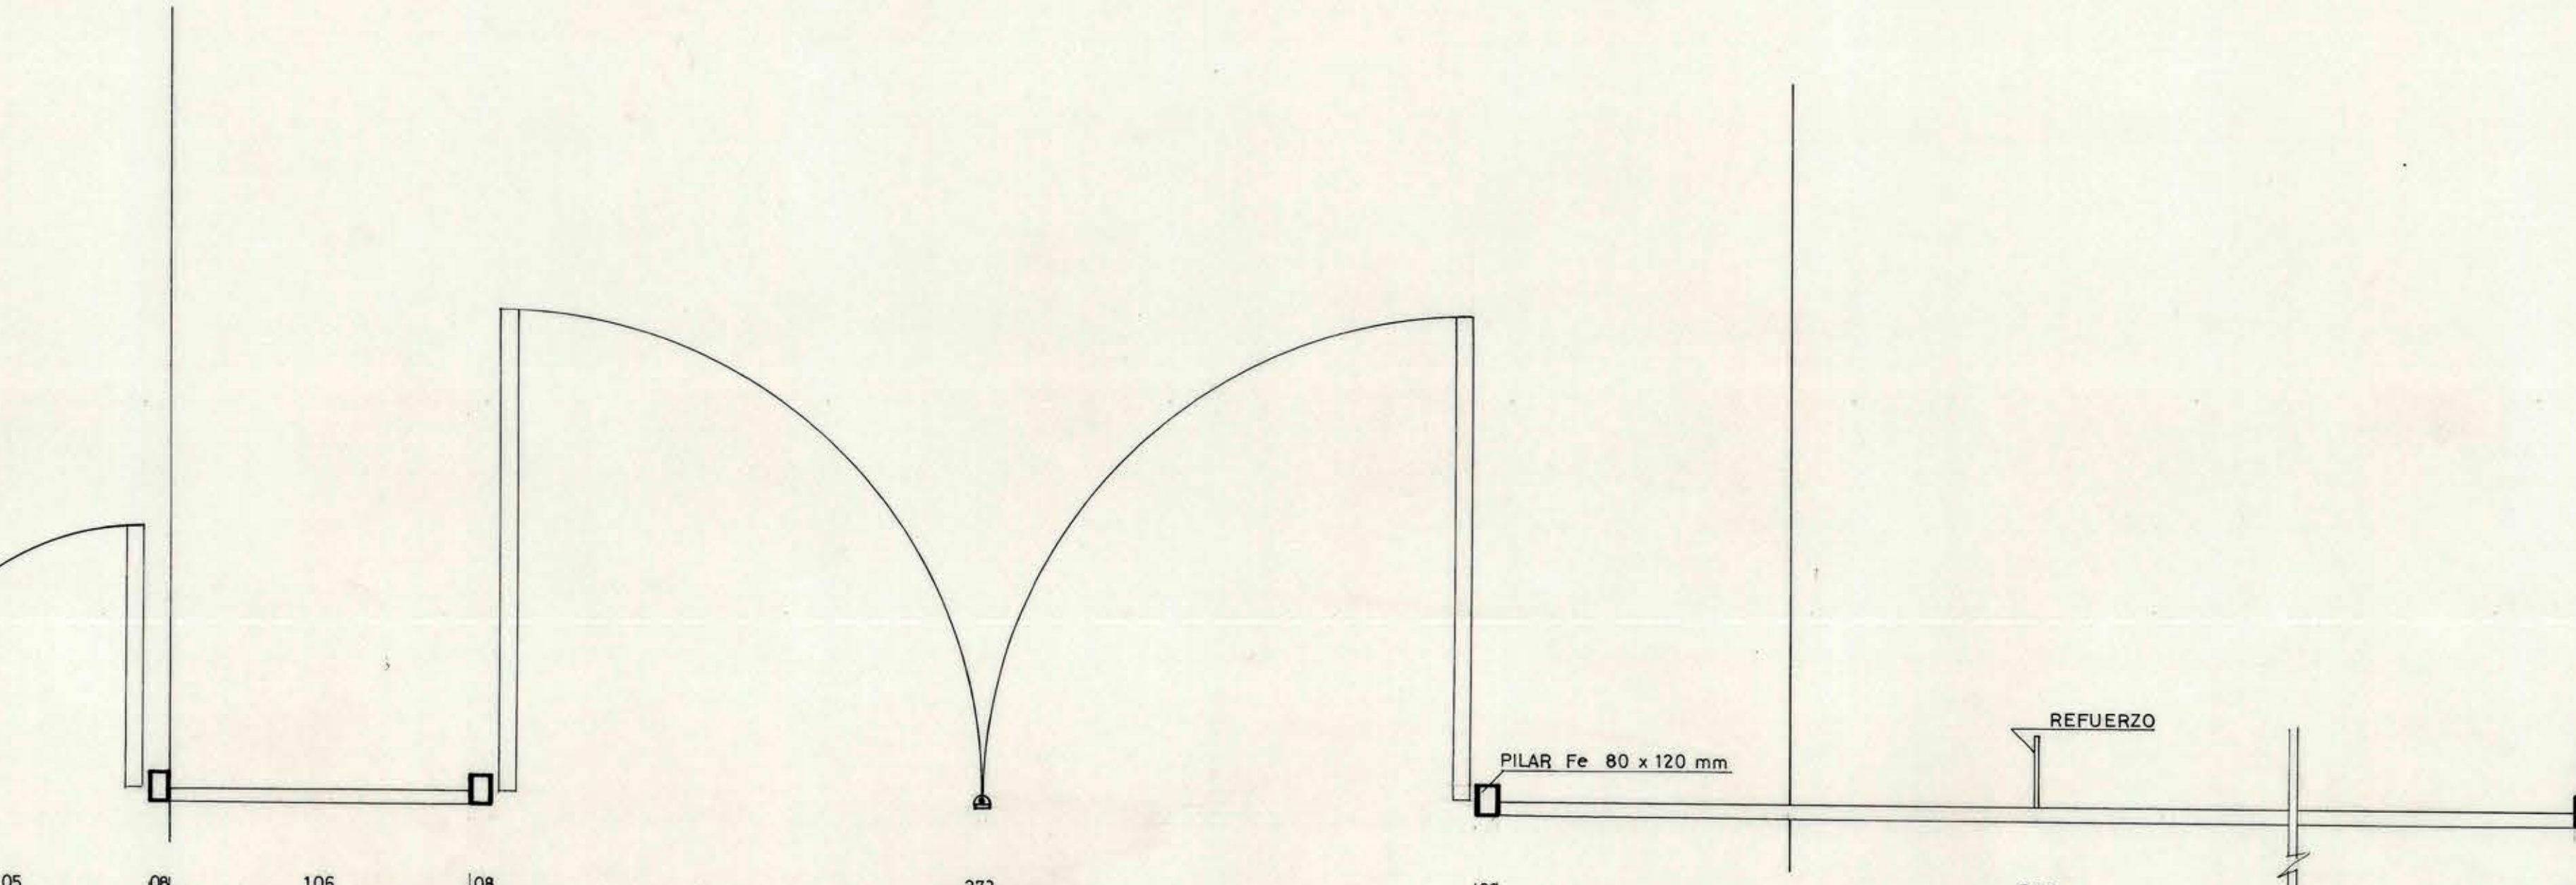
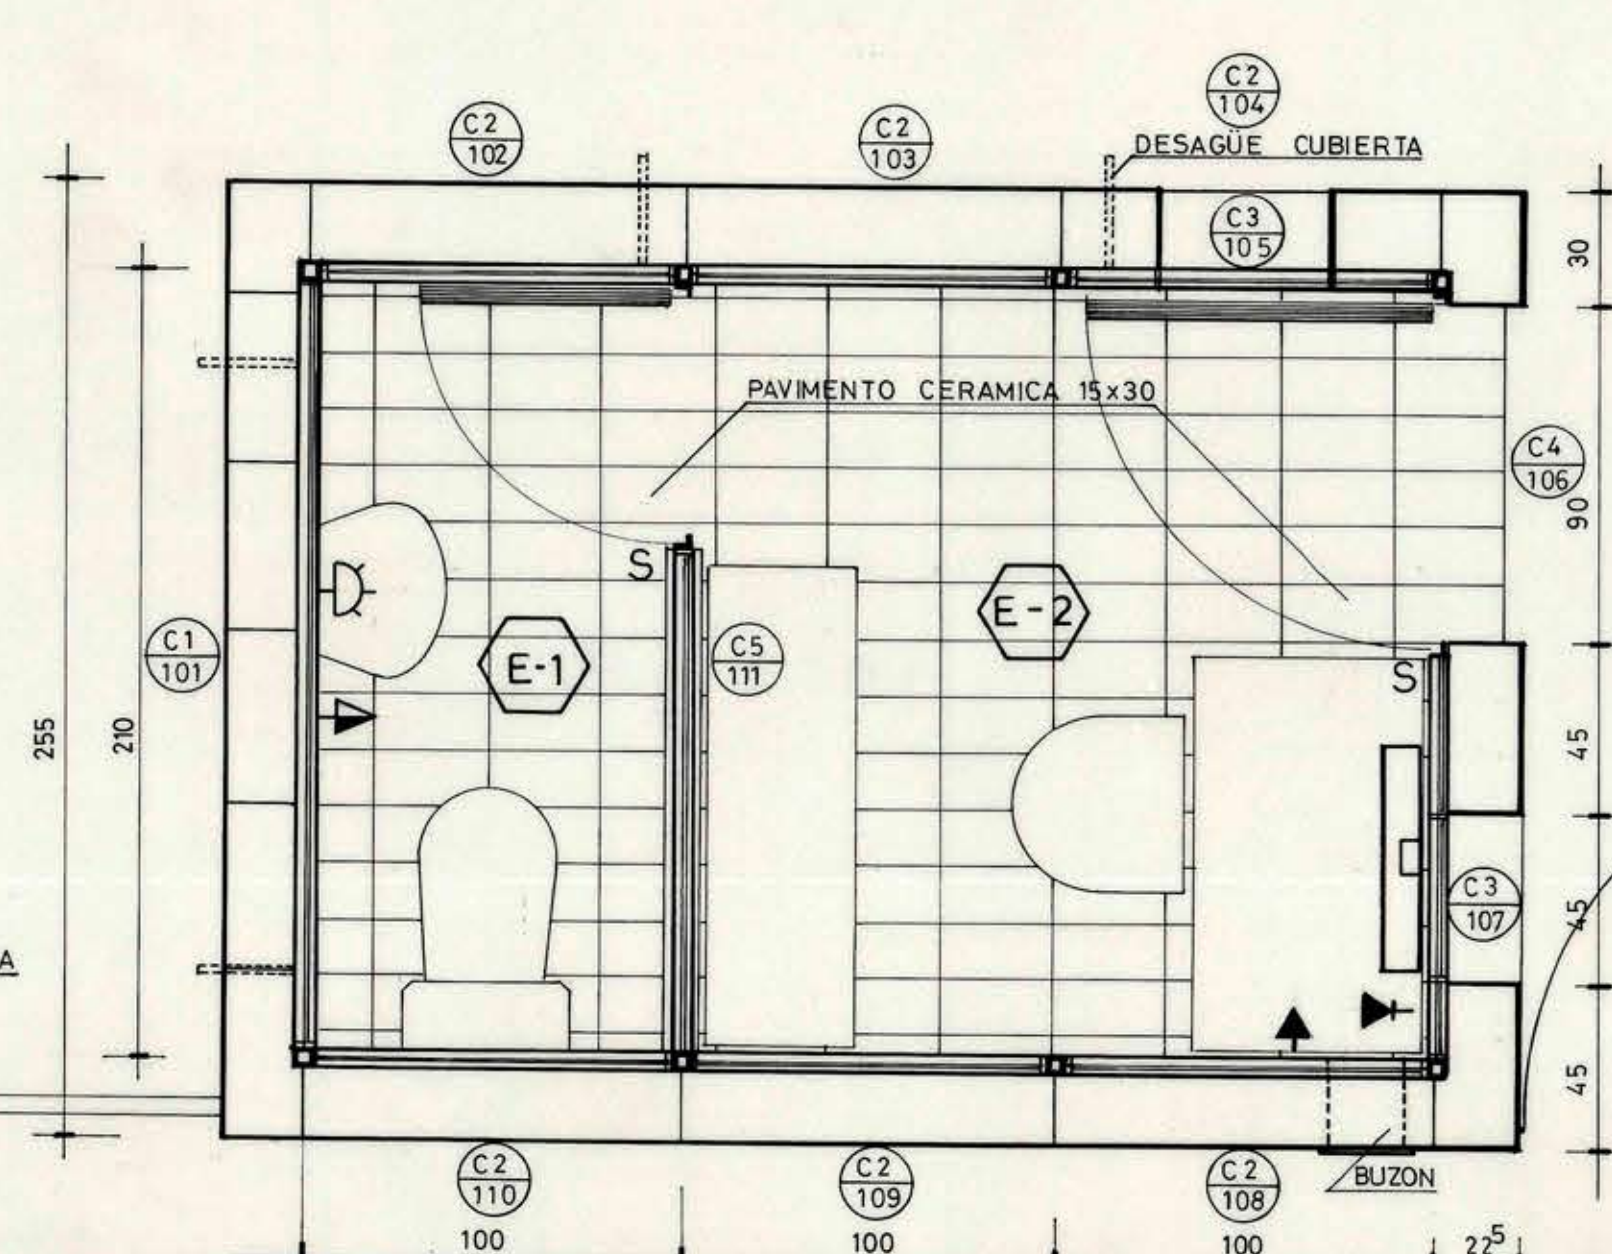
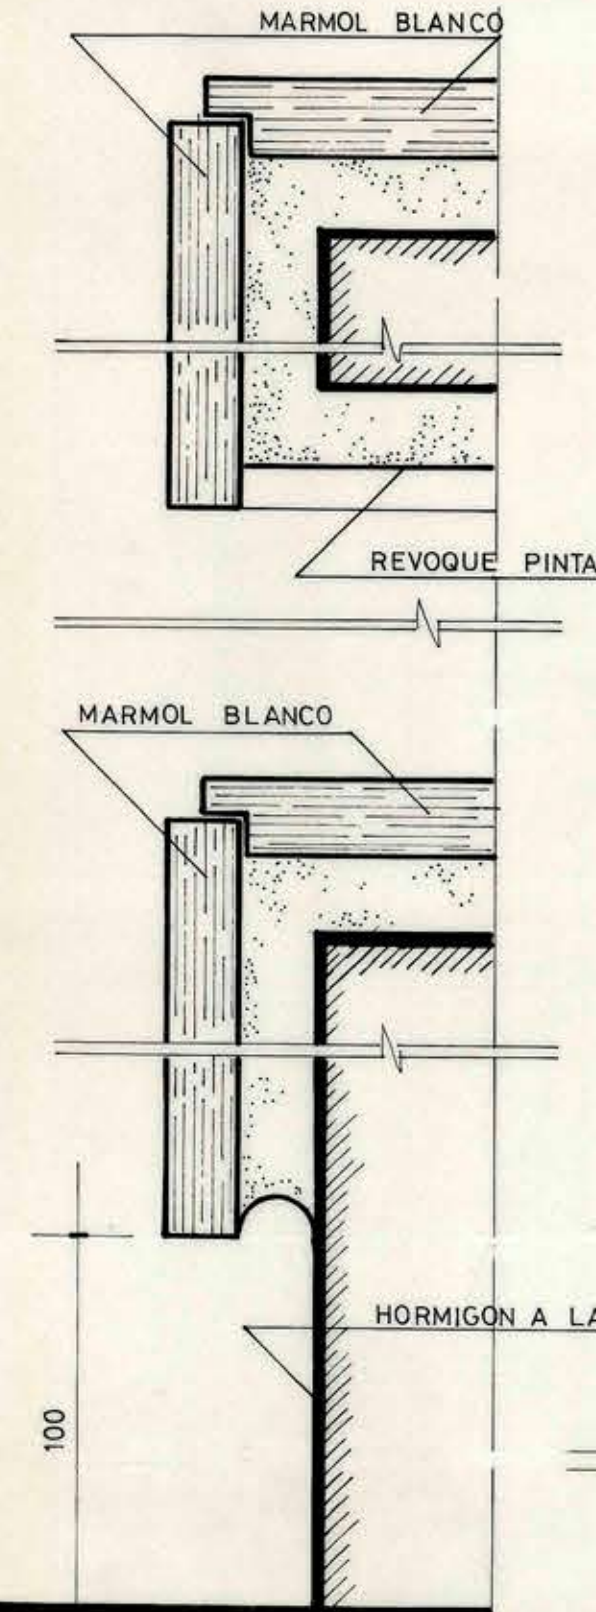
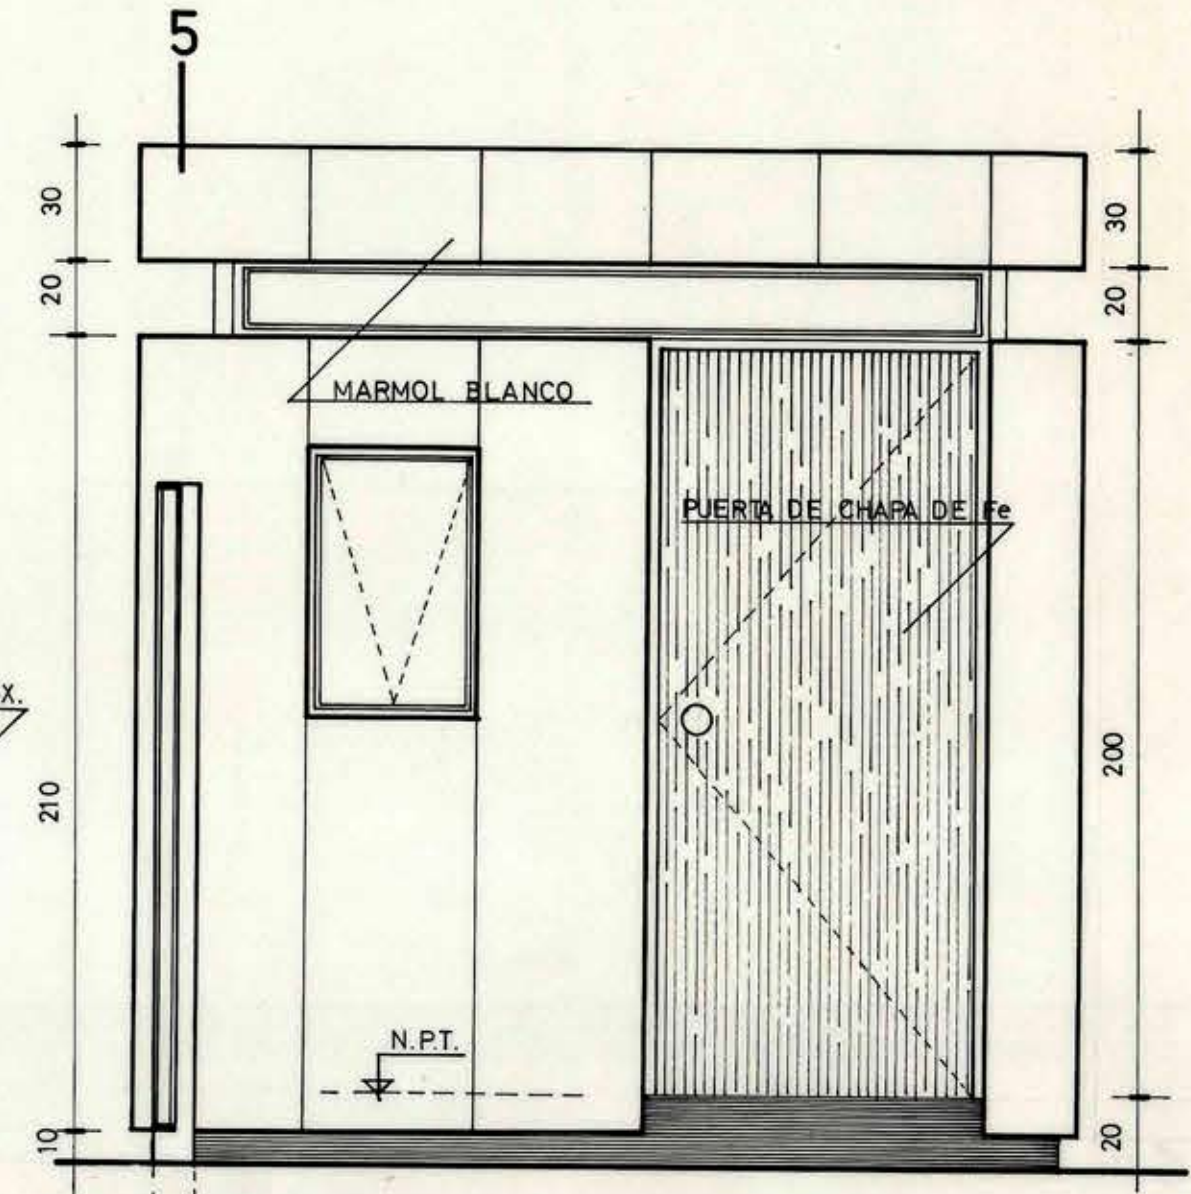
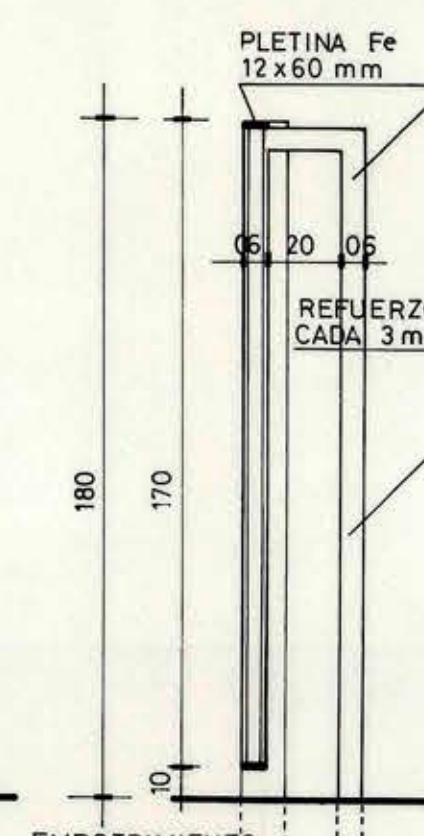
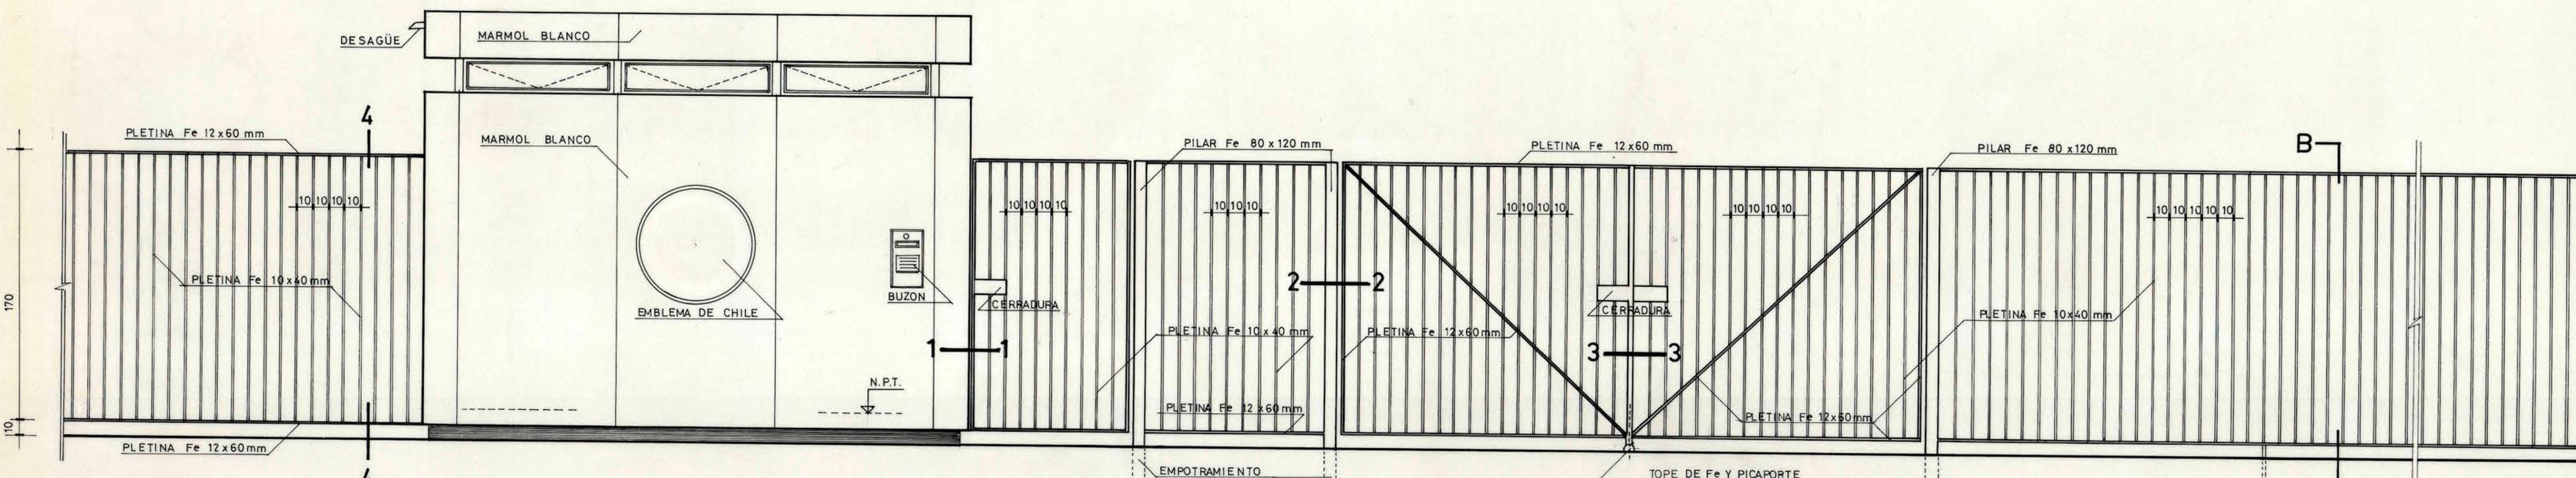
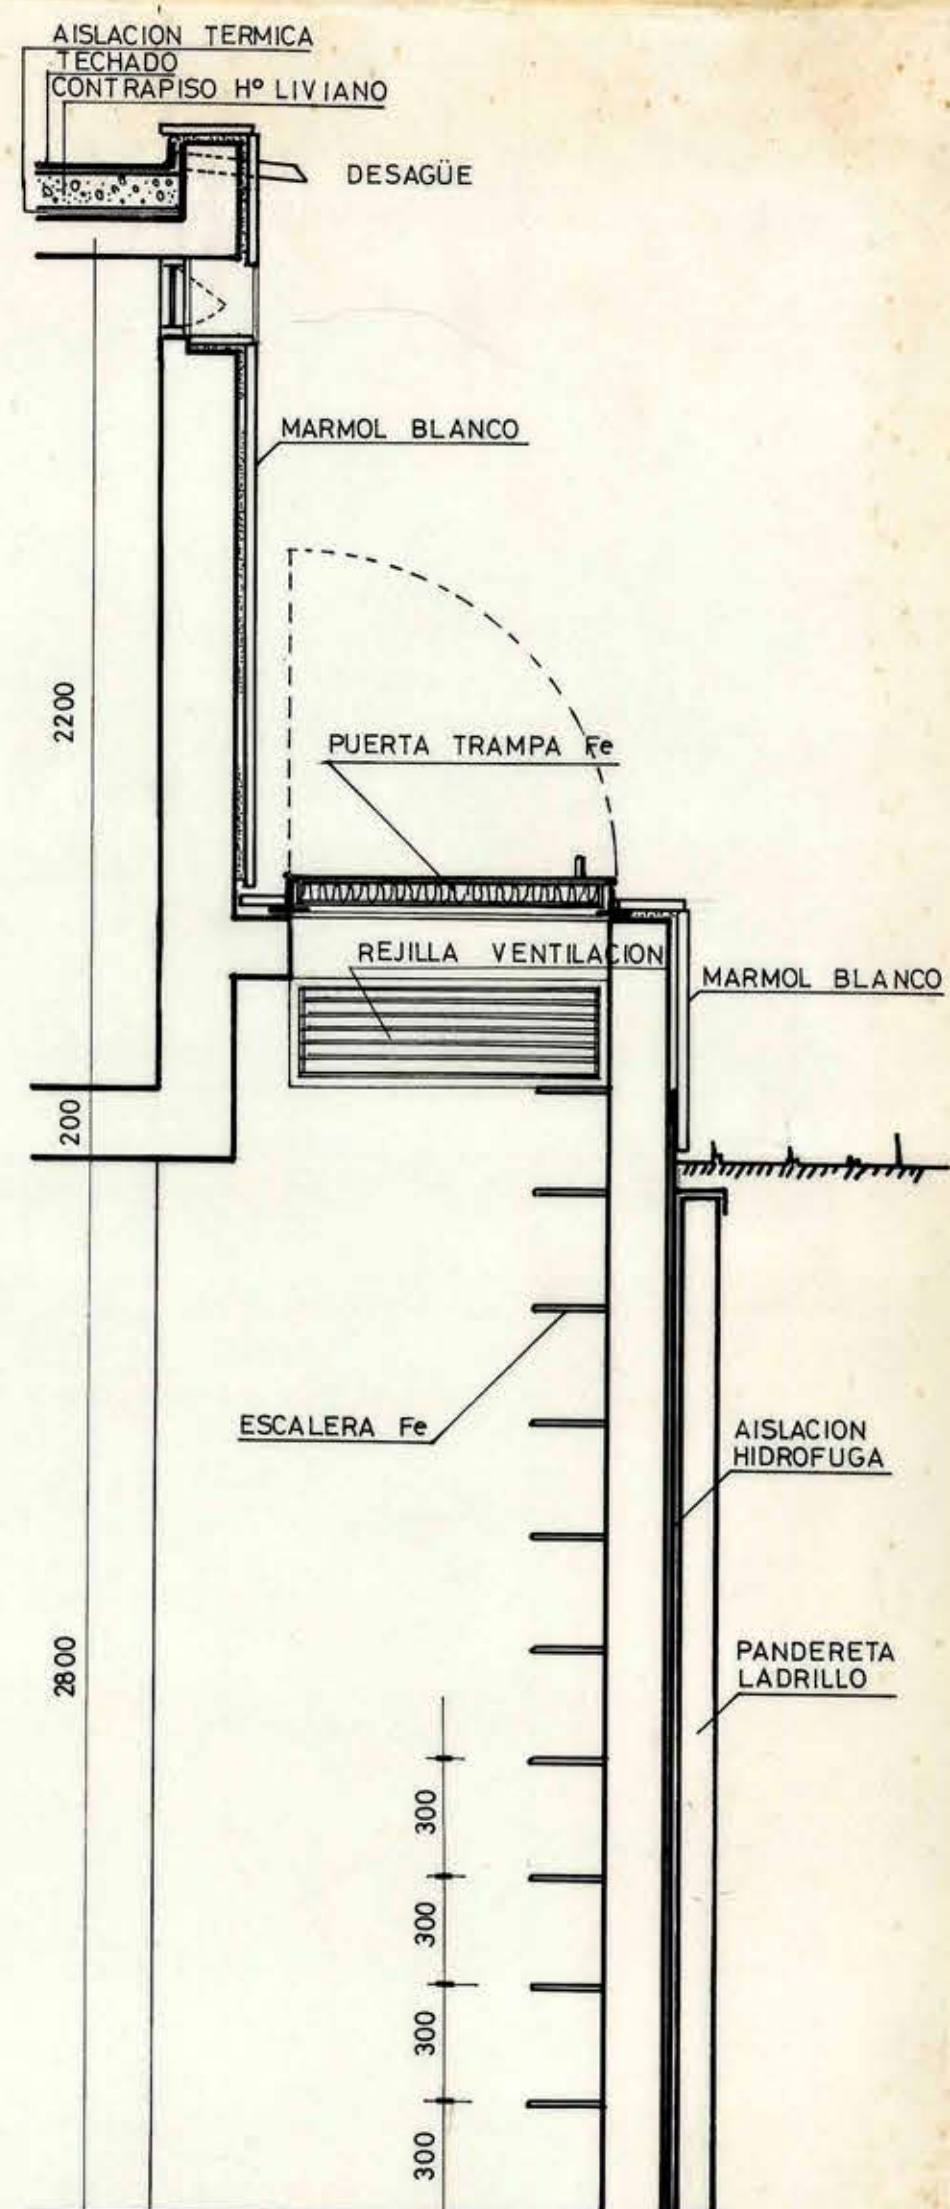
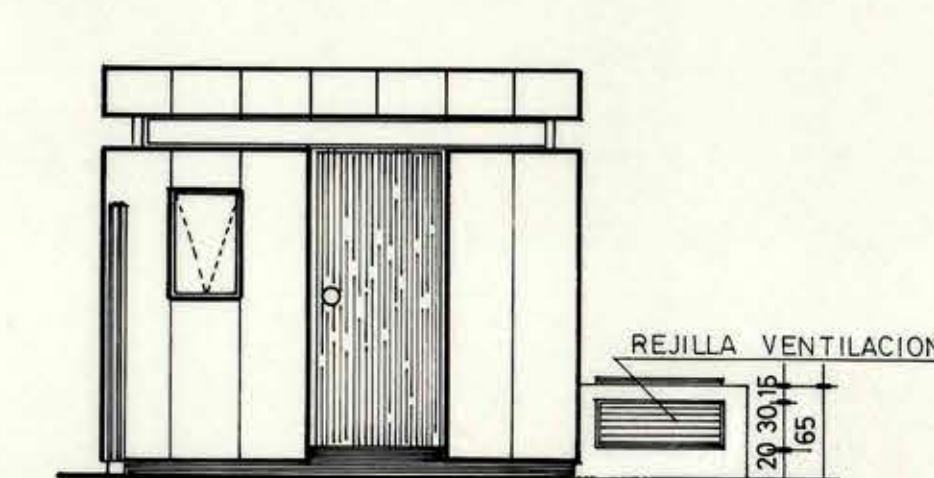
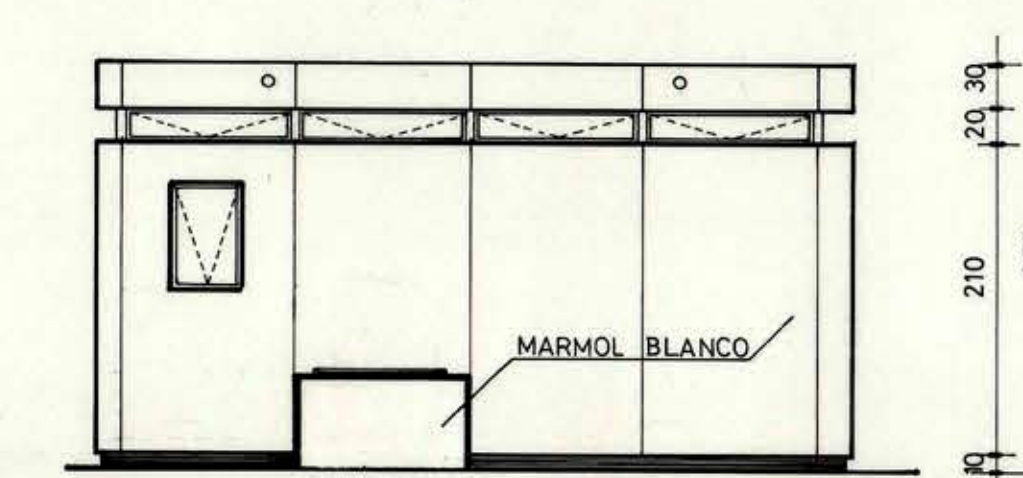
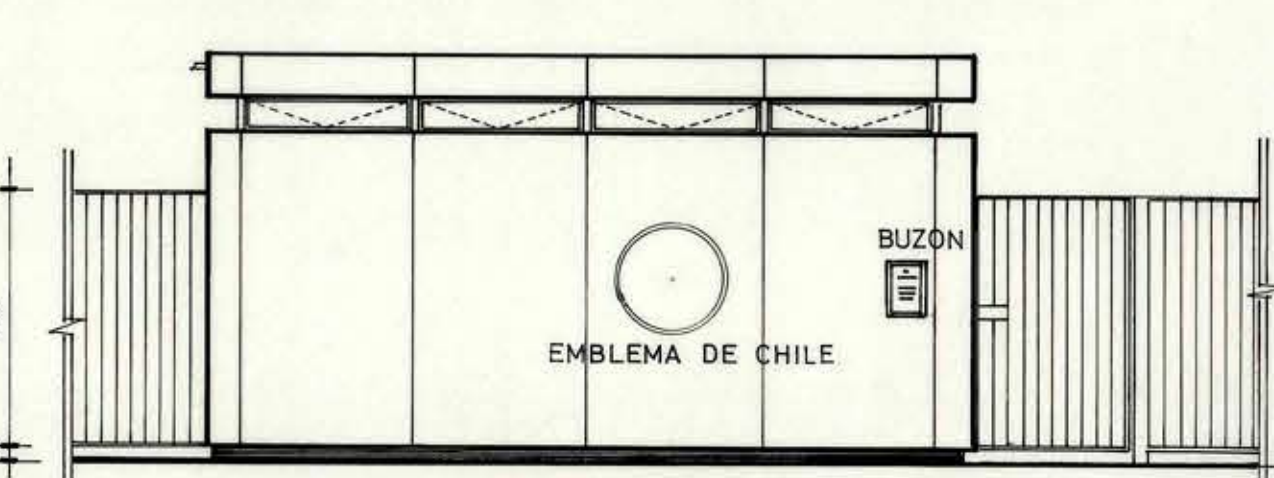
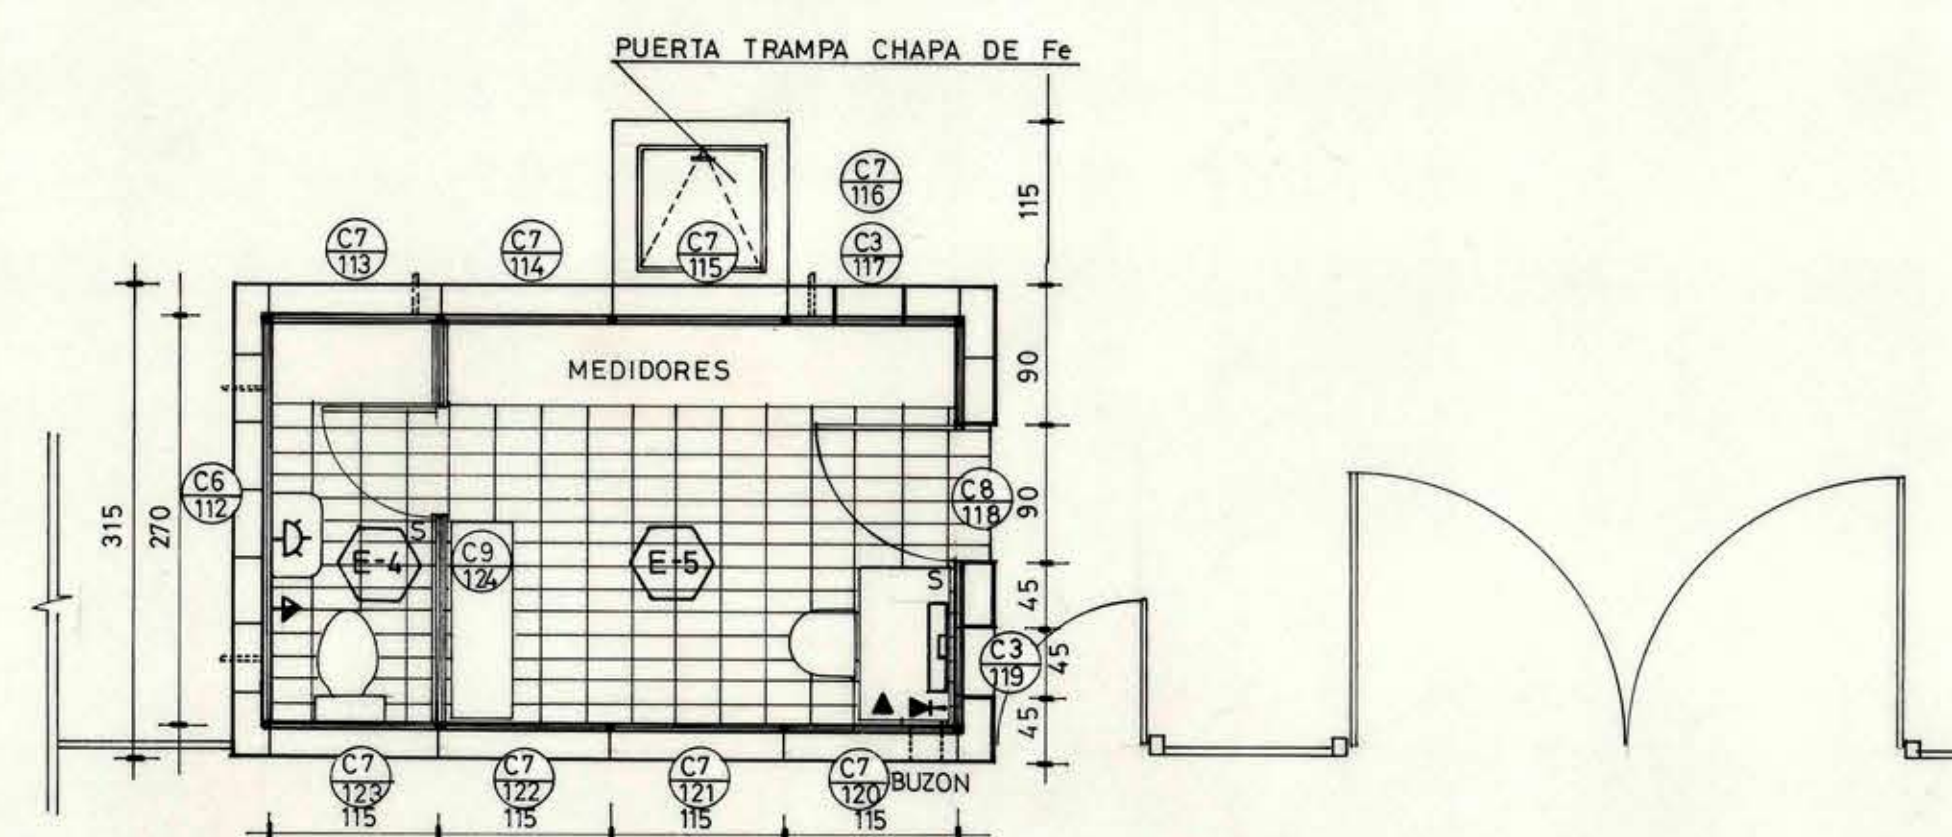
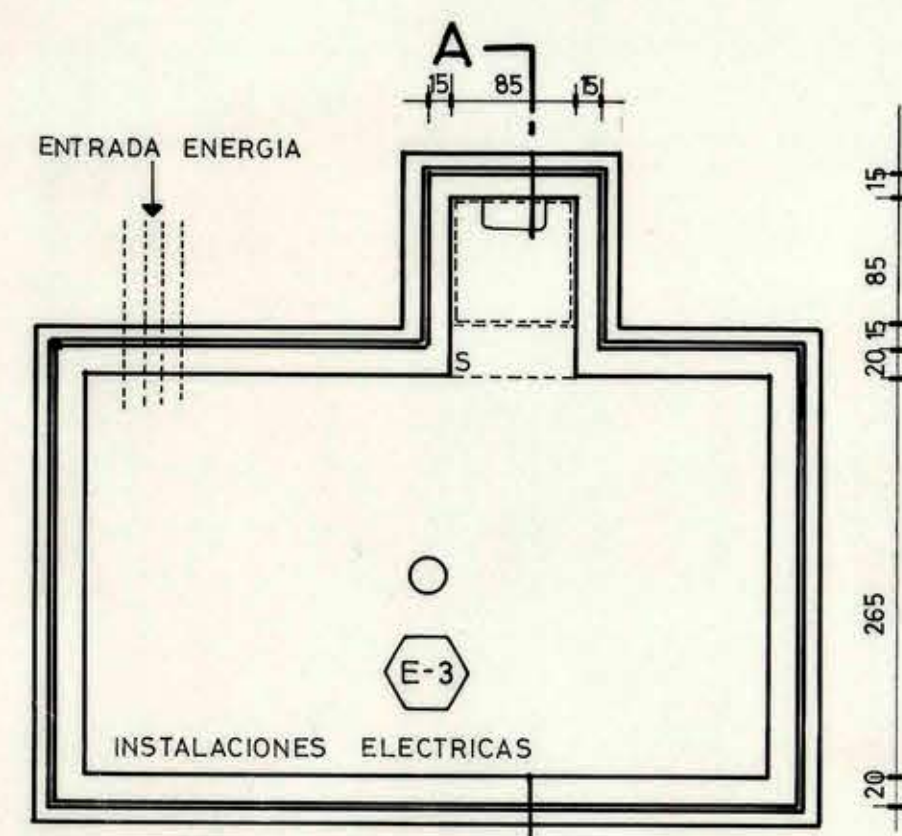


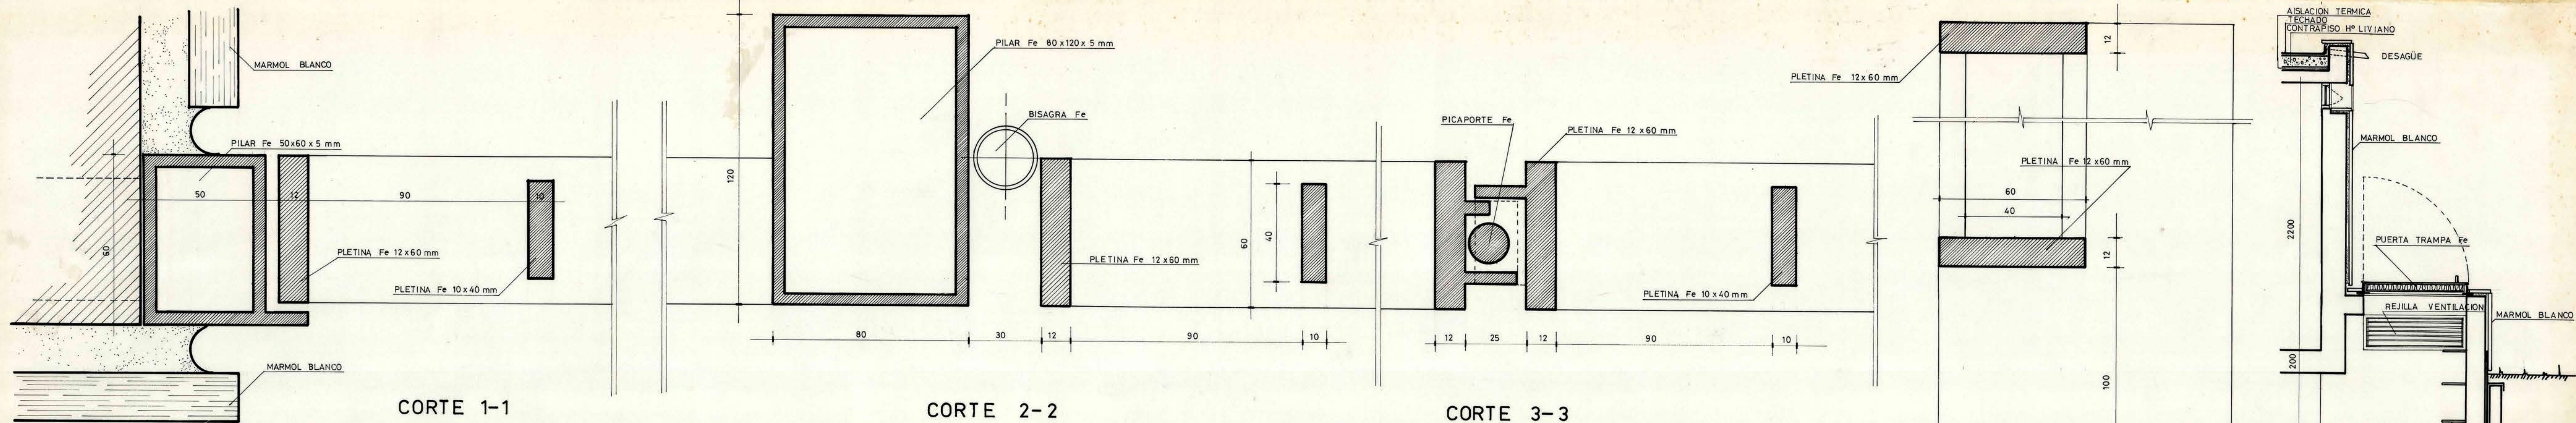

MOPT DIRECCION DE ARQUITECTURA
DEPARTAMENTO DE PROYECTOS
D. G. O. P.

OBRA EMBAJADA DE CHILE	
LOCALIDAD BRASILIA	PAIS BRASIL
PLANO CASETAS Y CIERROS EXTERIORES	
1ª COMISION REVISORA	JEFE DEPARTAMENTO SR. MIGUEL ROJAS TAPIA
EQUIPO J. ECHENIQUE - J. CRUZ	
ARQUITECTOS	
ESCALA 1:20 - 1:50 - NAT.	FECHA 7-6-74

Ad 8