




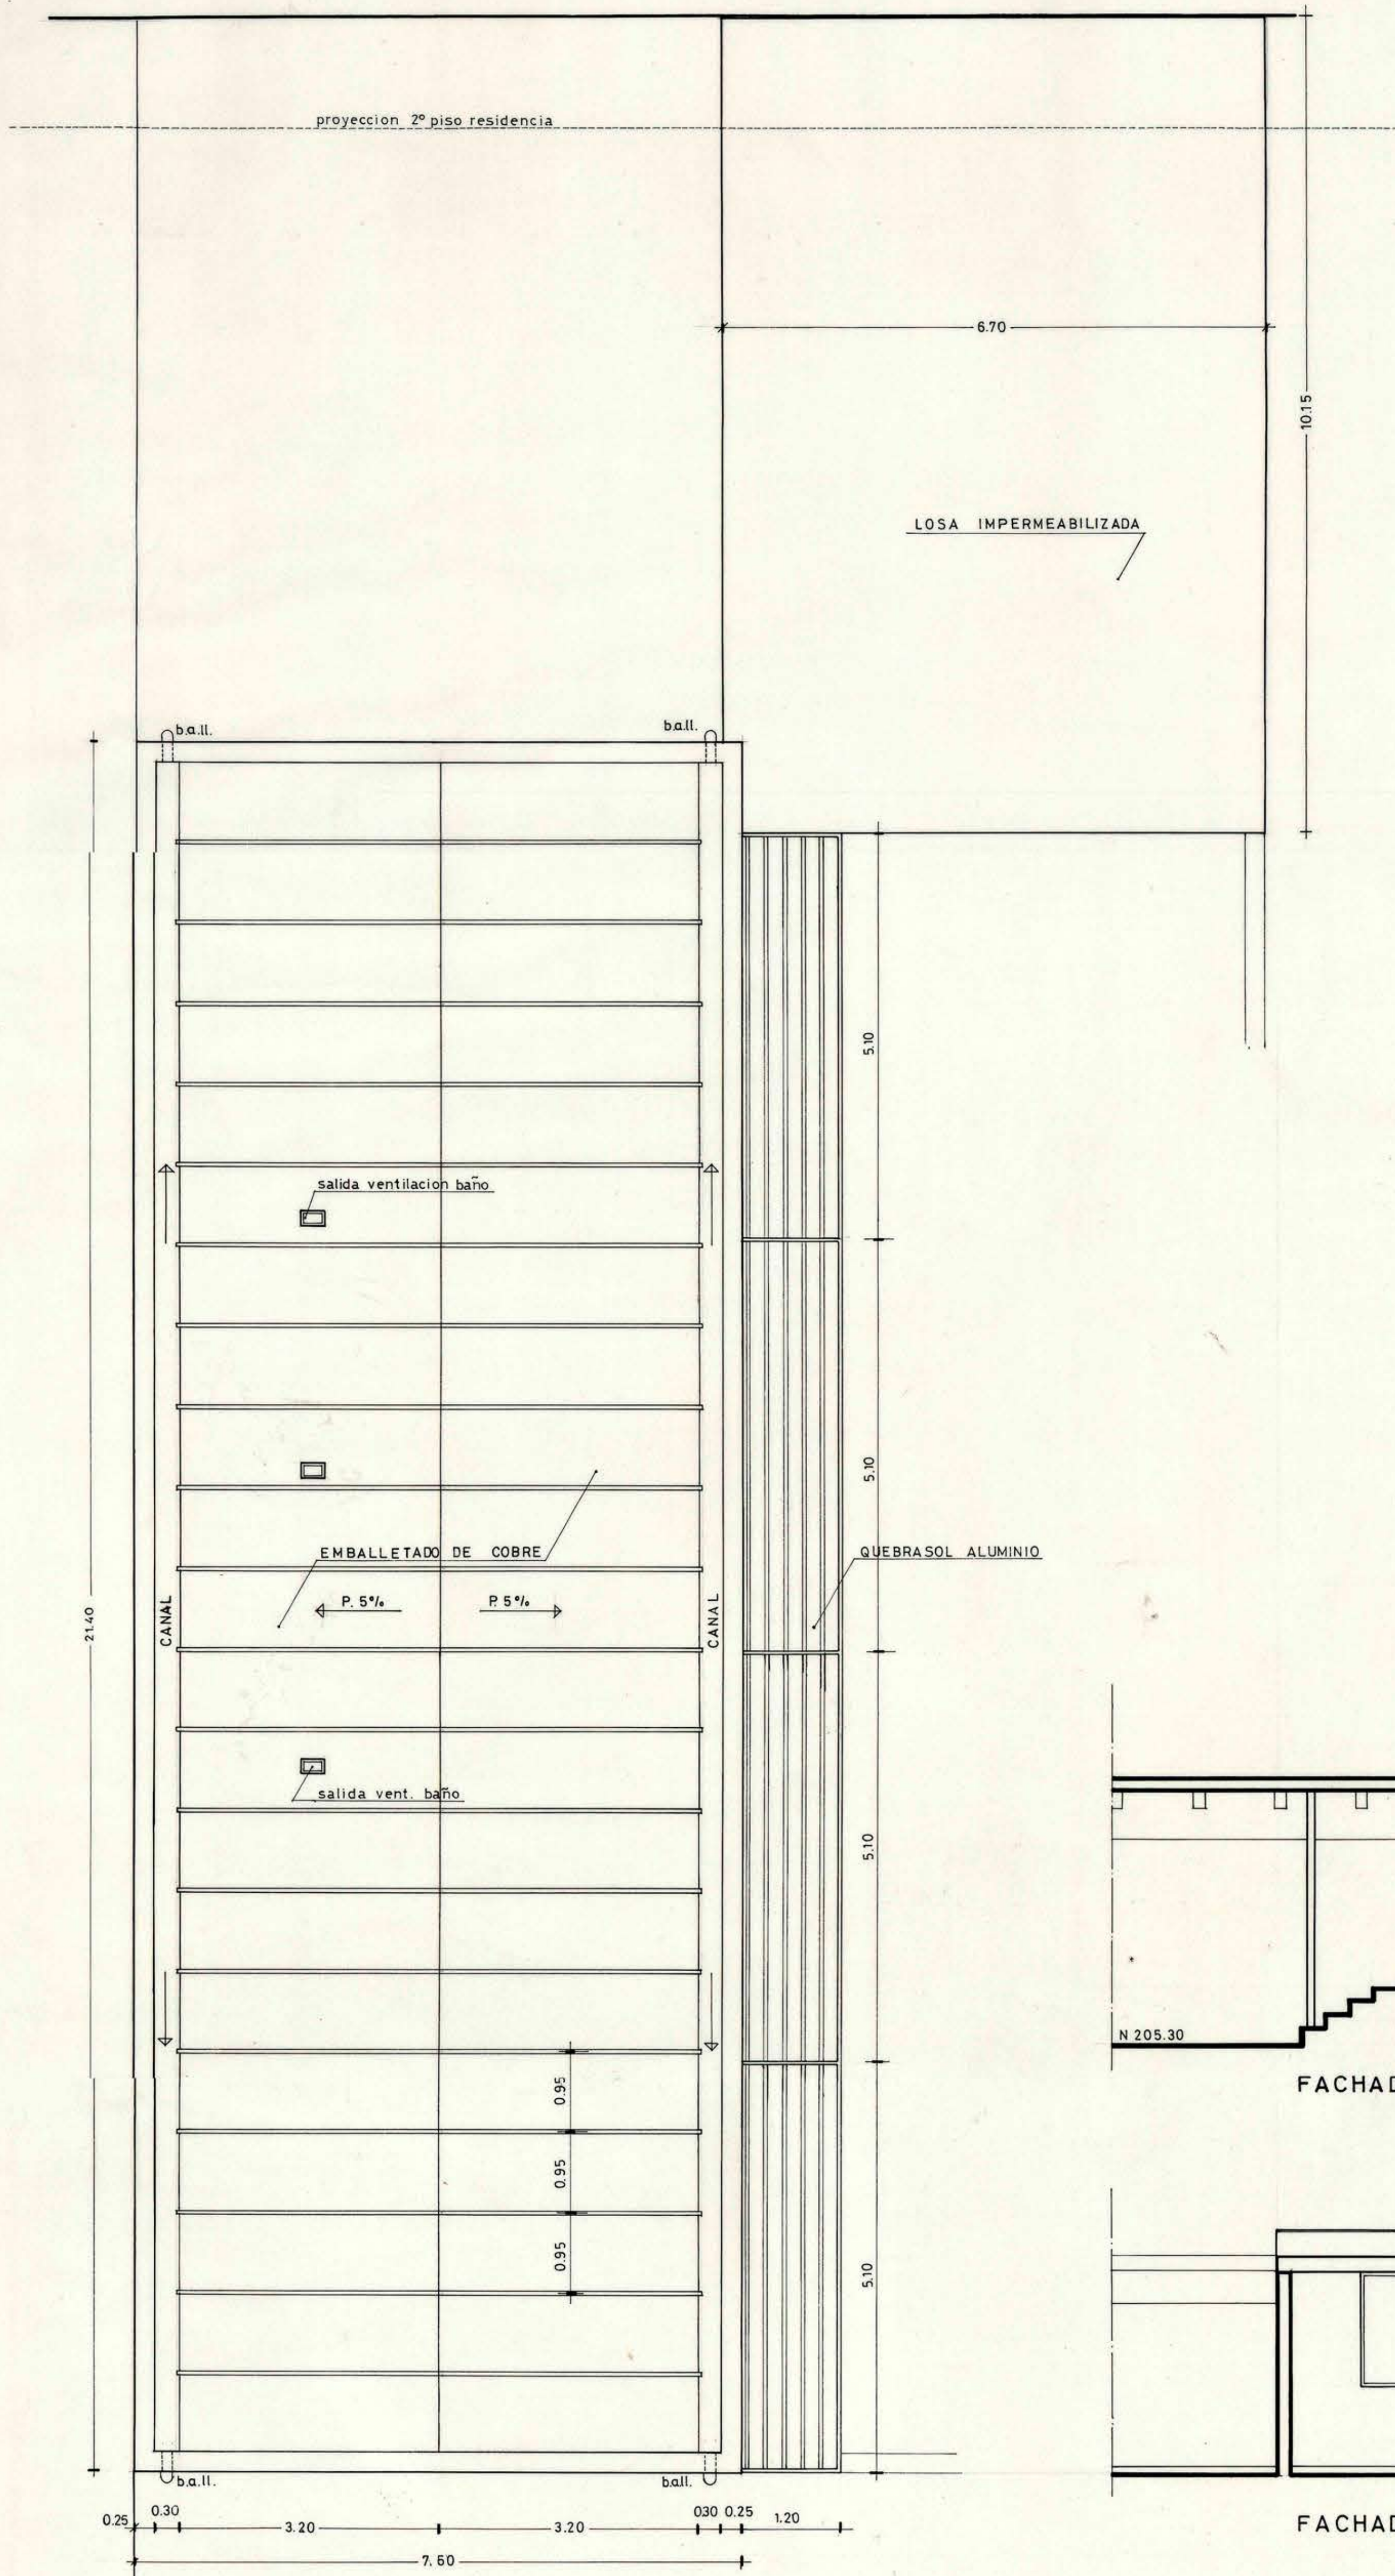


PLANTA TECHOS ALA SERVICIO Y GARAGE

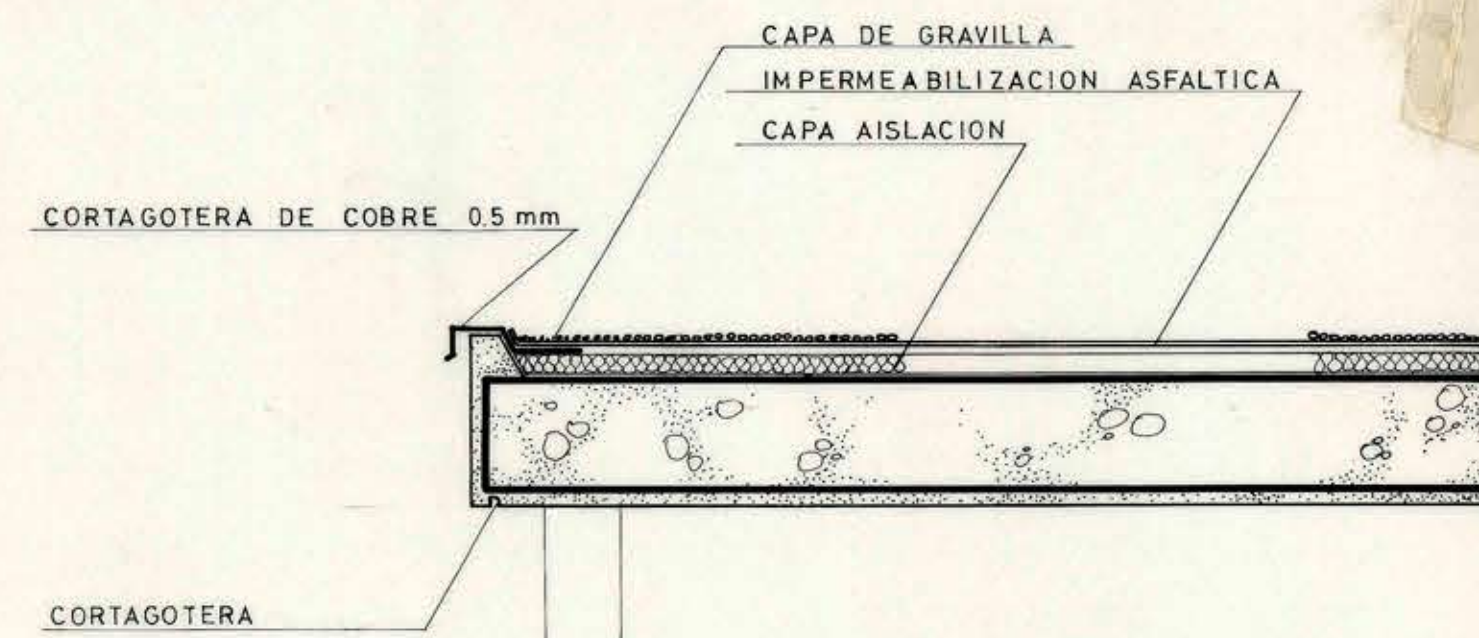


detalle losa impermeabilizada

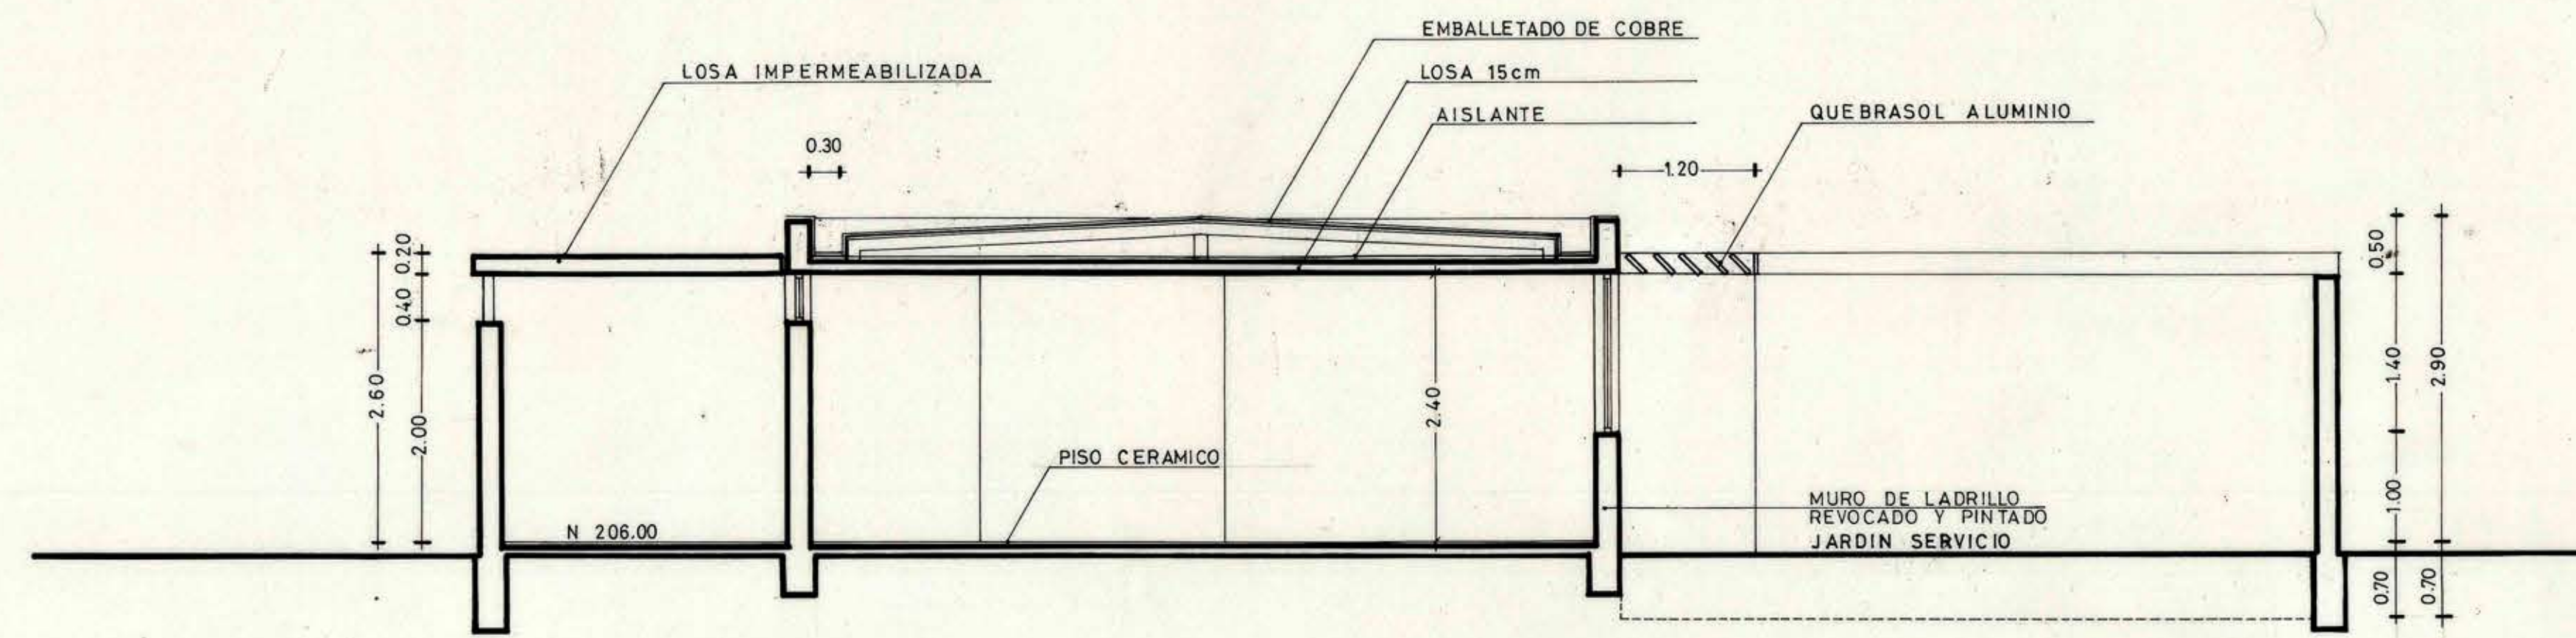


CORTE TRANSVERSAL TIPO

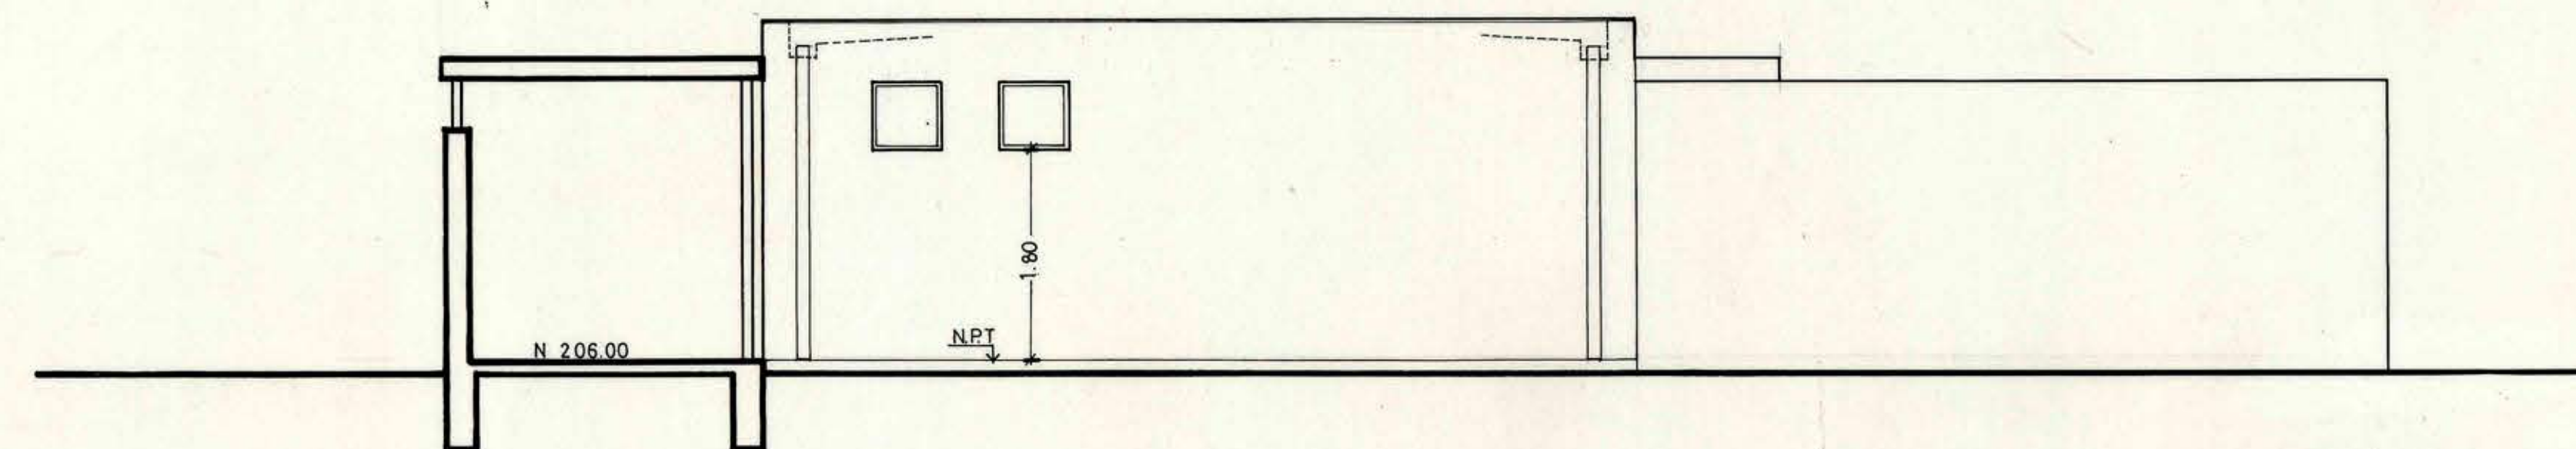


FACHADA PONIENTE

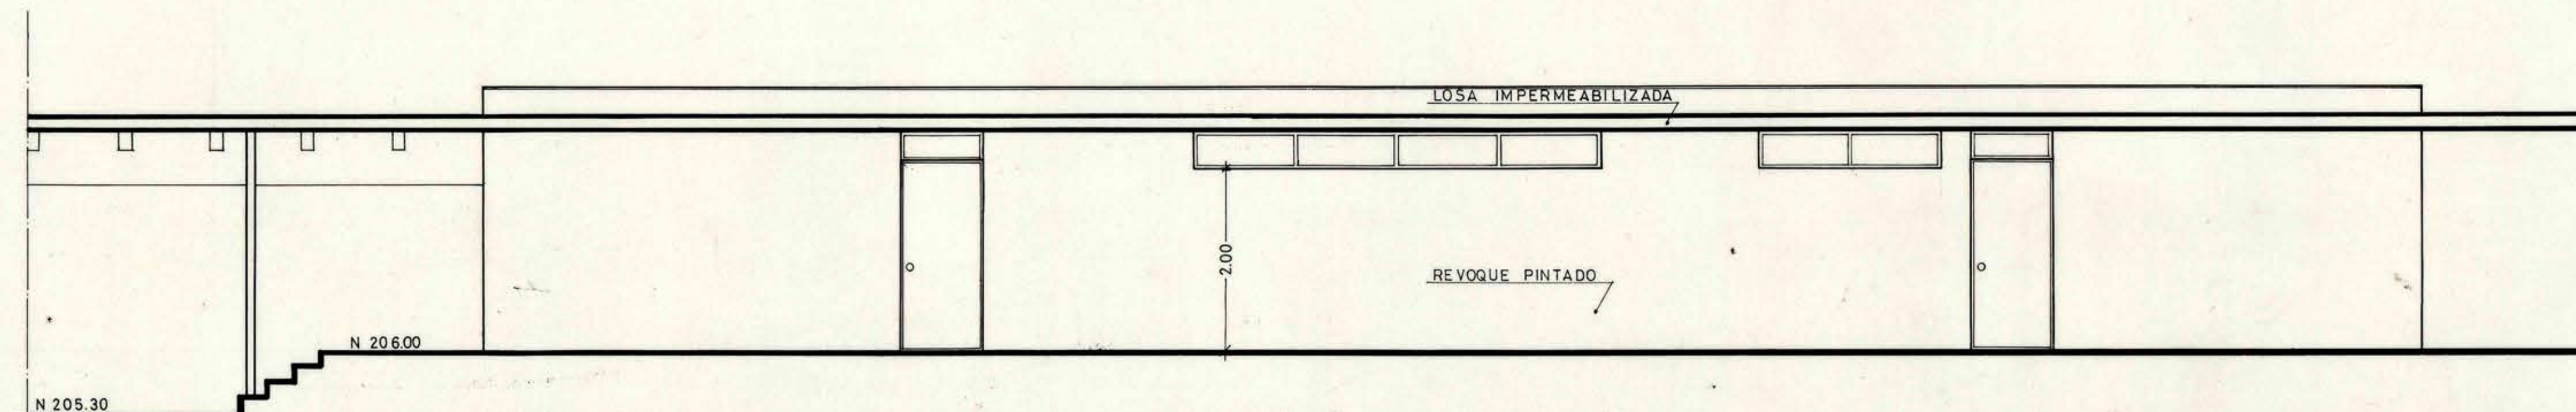

FACHADA NORTE

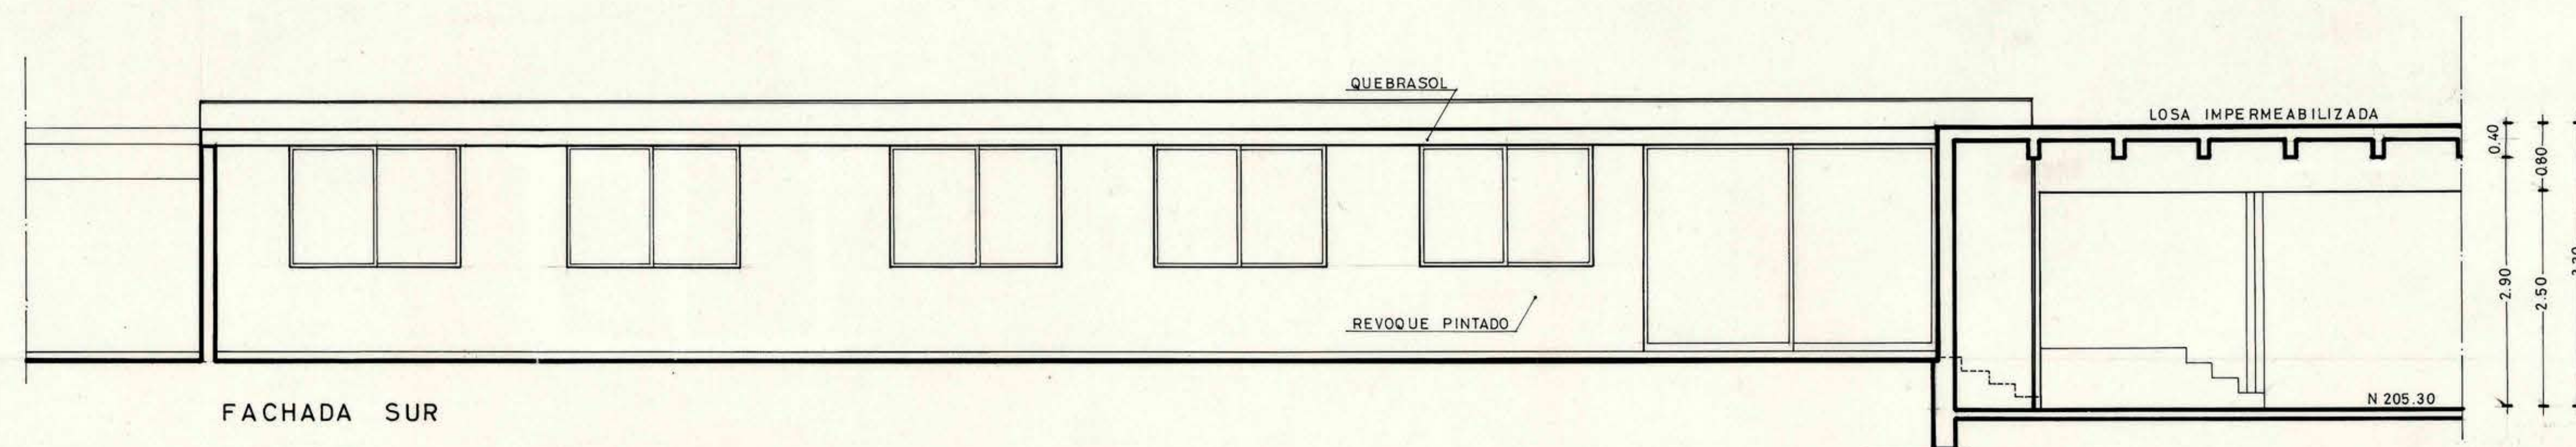

FACHADA SUR

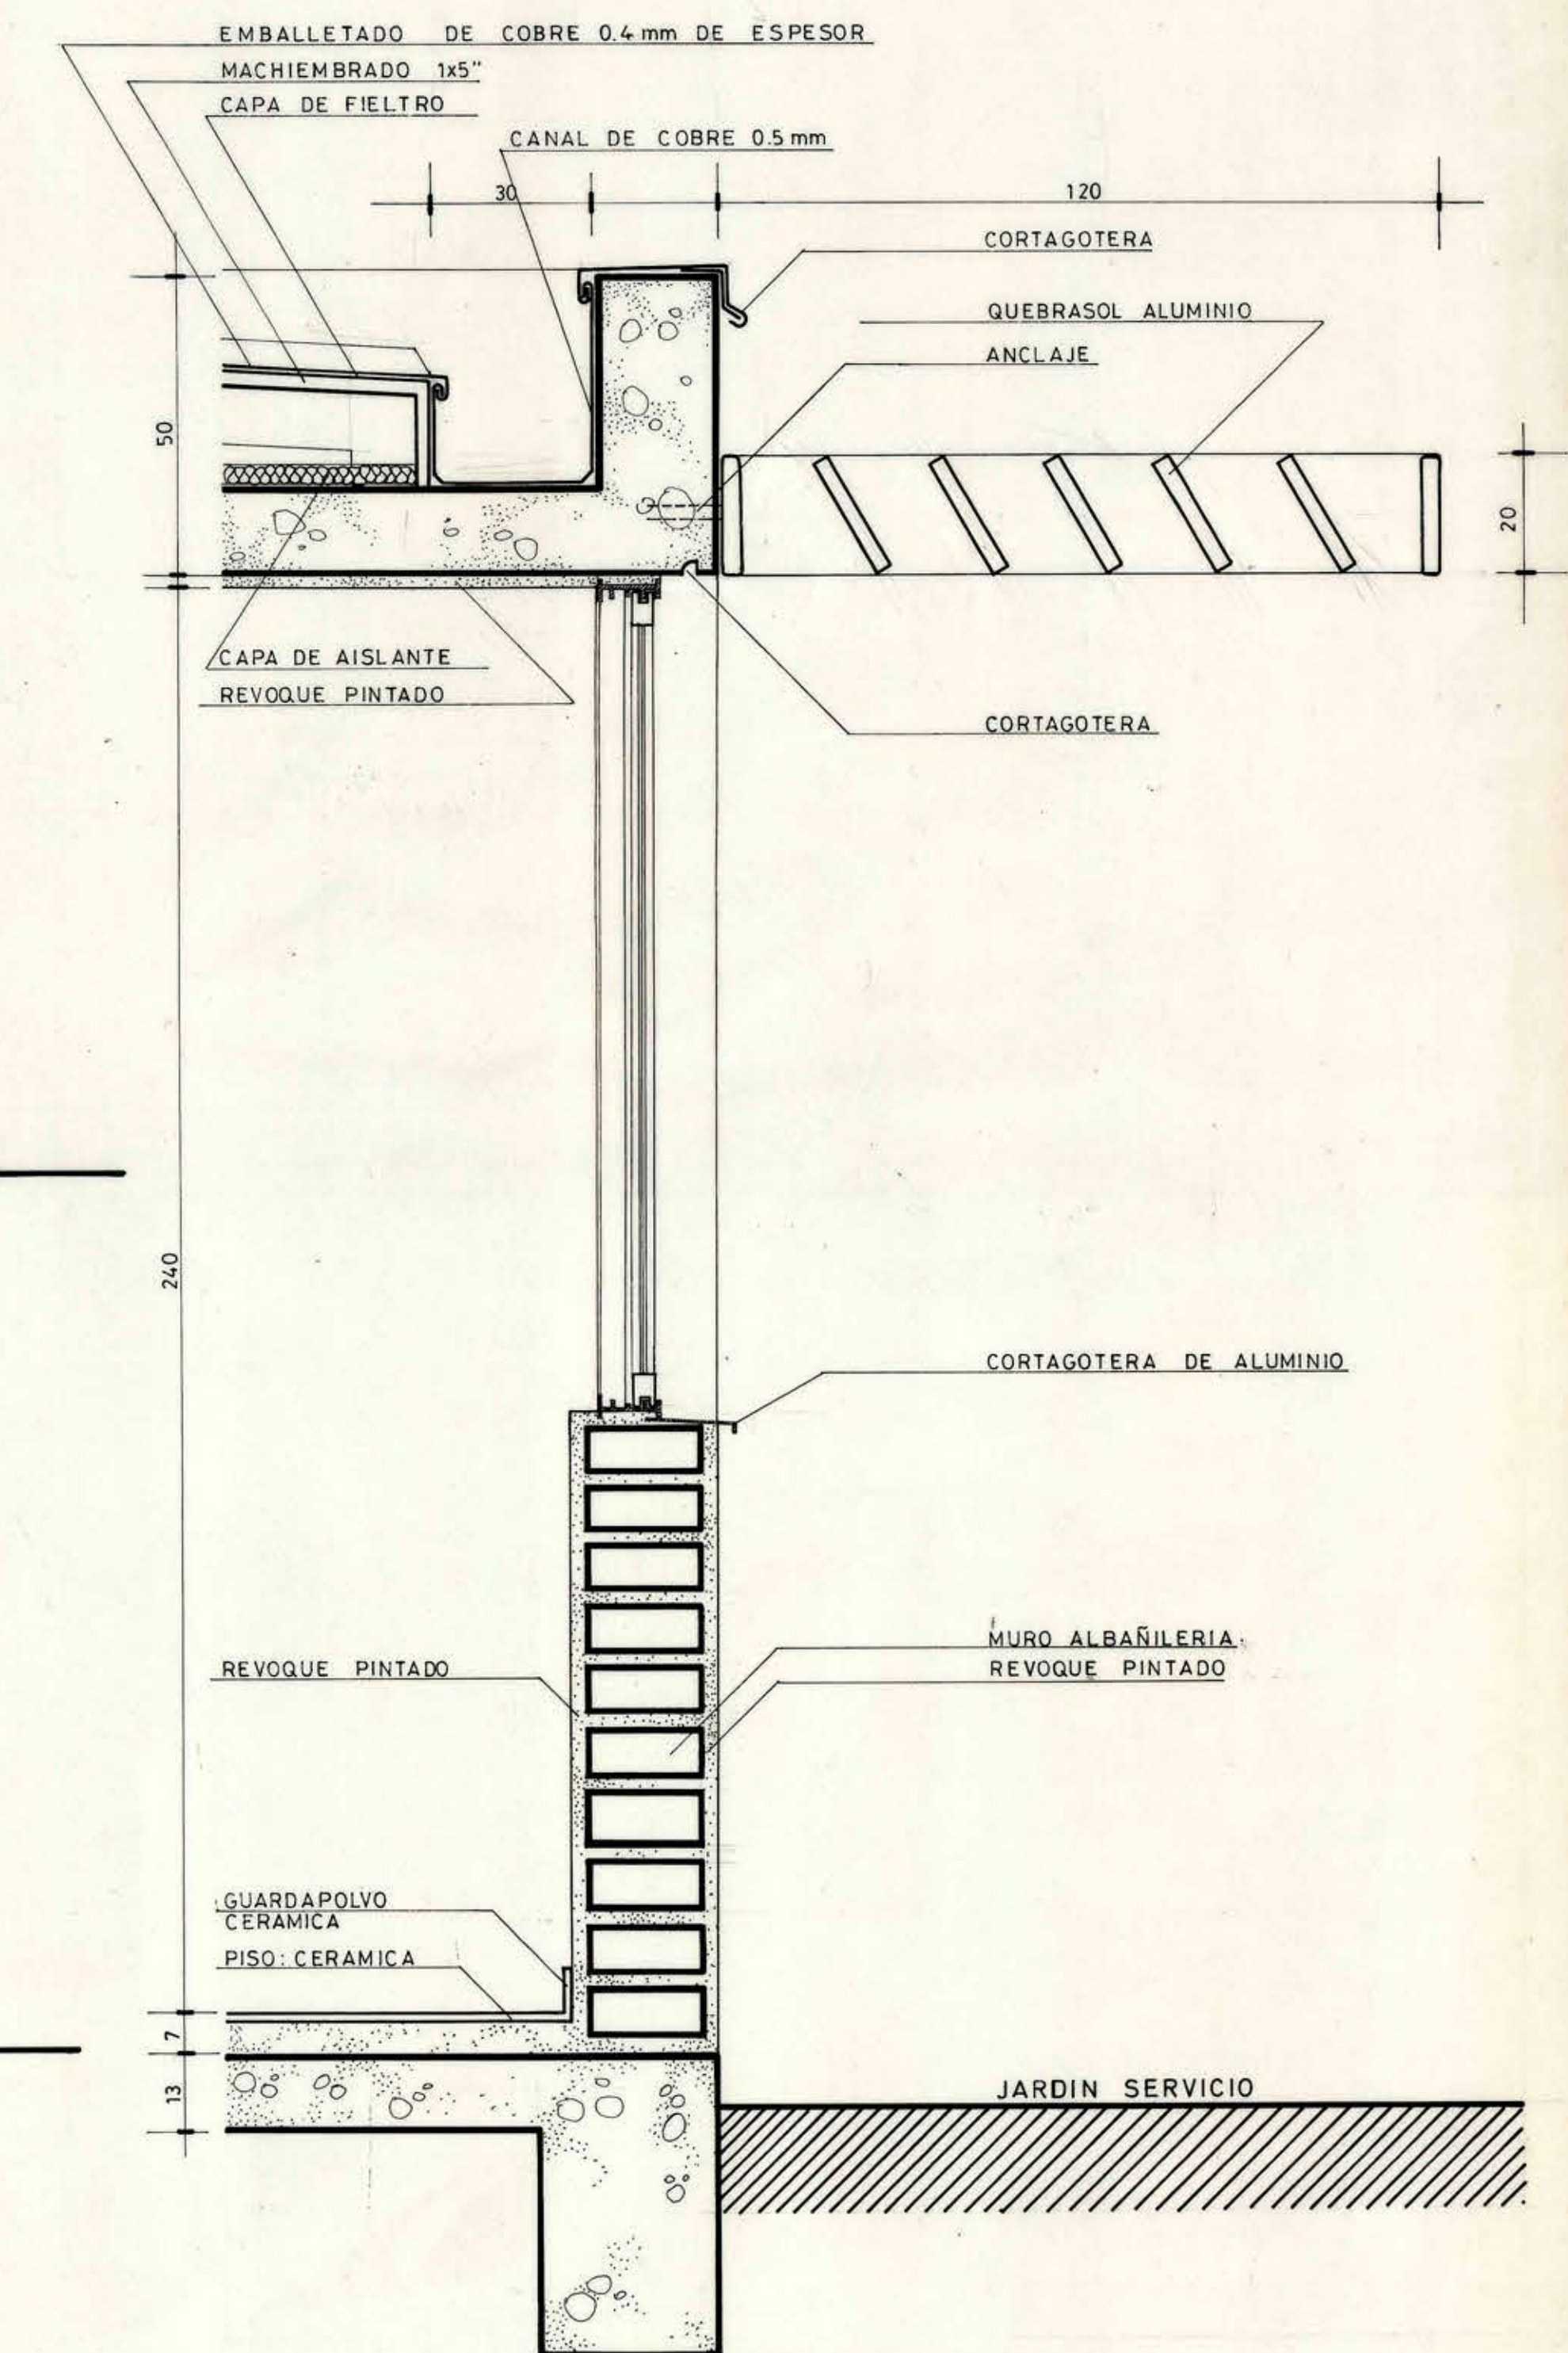

ESCANTILLON esc. 1/10



6 SET. 1974

DIRECCION DE ARQUITECTURA
COMISION REVISORA DE
PROYECTOS
Fecha de Revisión: 1/8/1974

**MO
PT**
D. G. O. P.

DIRECCION DE ARQUITECTURA
DEPARTAMENTO DE PROYECTOS

OBRA	EMBAJADA DE CHILE		
LOCALIDAD	BRASILIA	PAIS	BRASIL
PLANO	ALA DE SERVICIO : PLANTA TECHOS, CORTE TIPO, FACHADAS		
Nº DE COMISION REVISORA	JEFE DEPARTAMENTO	CLAVE	
	SR. MIGUEL ROJAS TAPIA	A 13 DE 15	
EQUIPO	J. ECHENIQUE - J. CRUZ ARQUITECTOS		
ESCALA	1 / 50 - 1/10	SUPERFICIE	FECHA 7-74