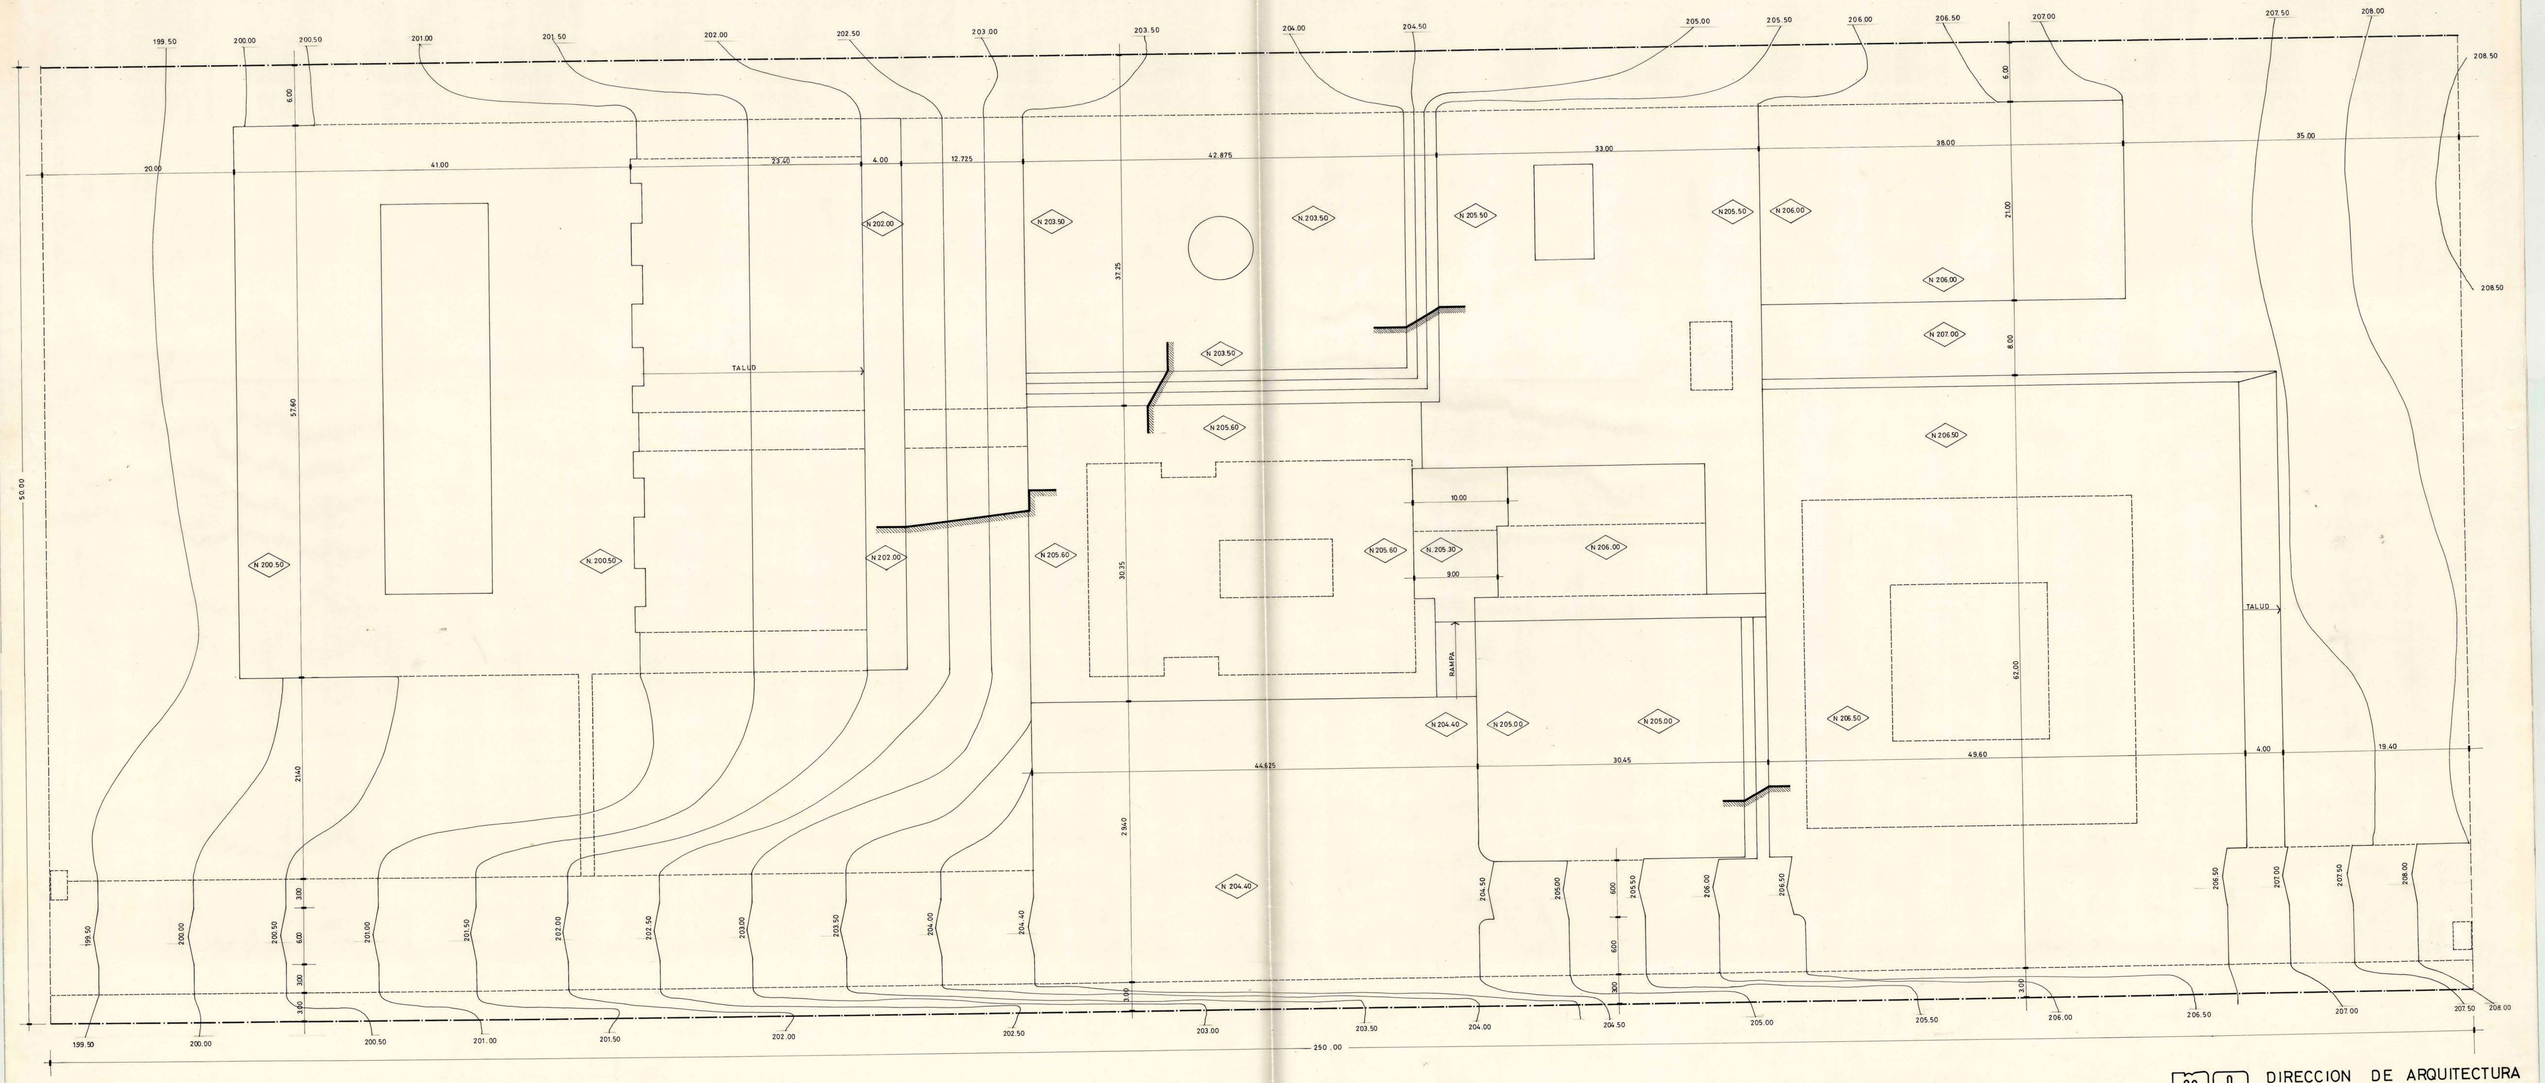

DIRECCION DE ARQUITECTURA
DEPARTAMENTO DE PROYECTOS

D. G. O. P.

OBRA	EMBAJADA DE CHILE
LOCALIDAD	BRASILIA
PAIS	BRASIL
PLANO	PLANTA GENERAL MOVIMIENTO DE TIERRA
Vº Bº COMISION REVISORA	
JEFE DEPARTAMENTO	SR. MIGUEL ROJAS TAPIA
EQUIPO	J. ECHENIQUE - J. CRUZ ARQUITECTOS
ESCALA 1 / 200	SUPERFICIE
FECHA 31-7-75	
CLAVE	A1-1
	DE 15

DIRECCION DE ARQUITECTURA ARCHIVO TECNICO No. 0.1 11 AGO. 1975

N