
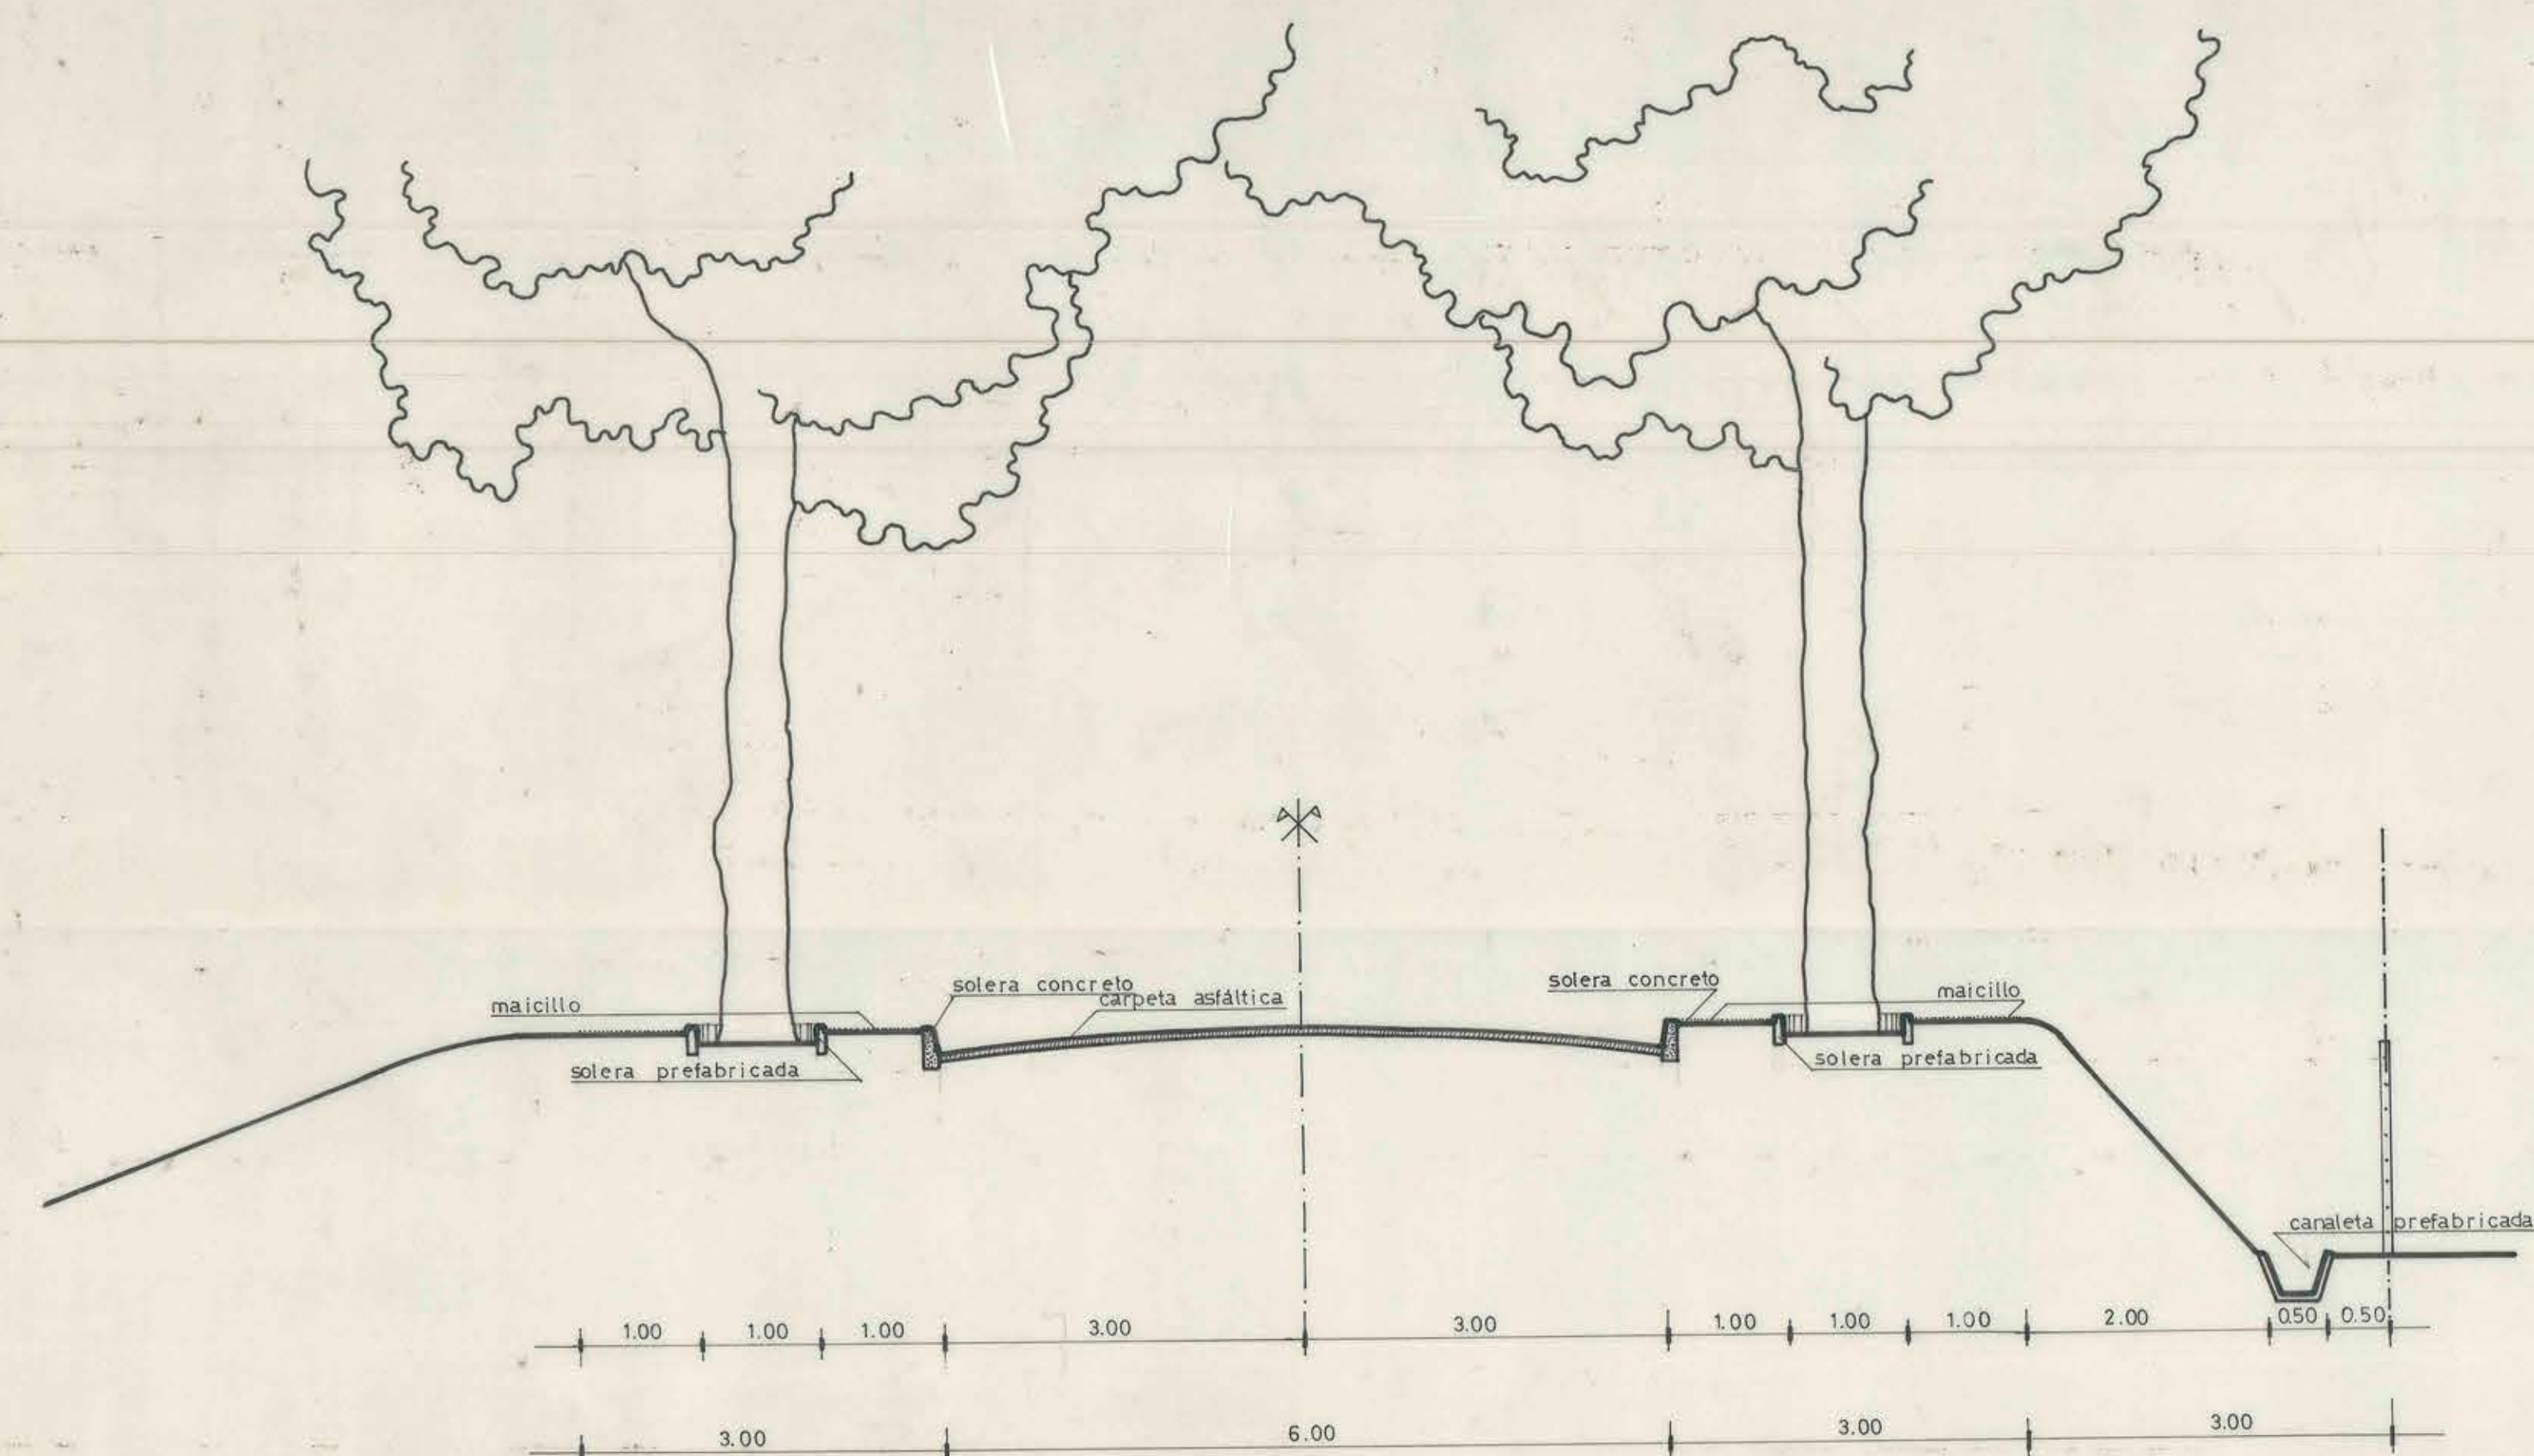
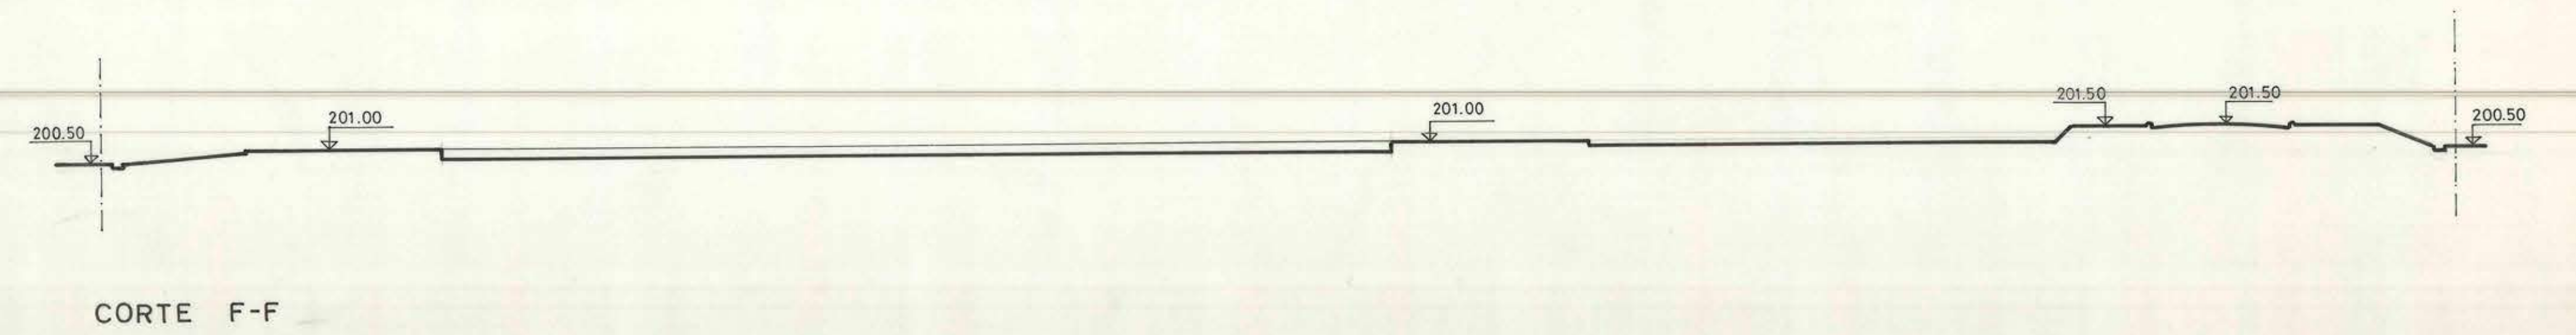
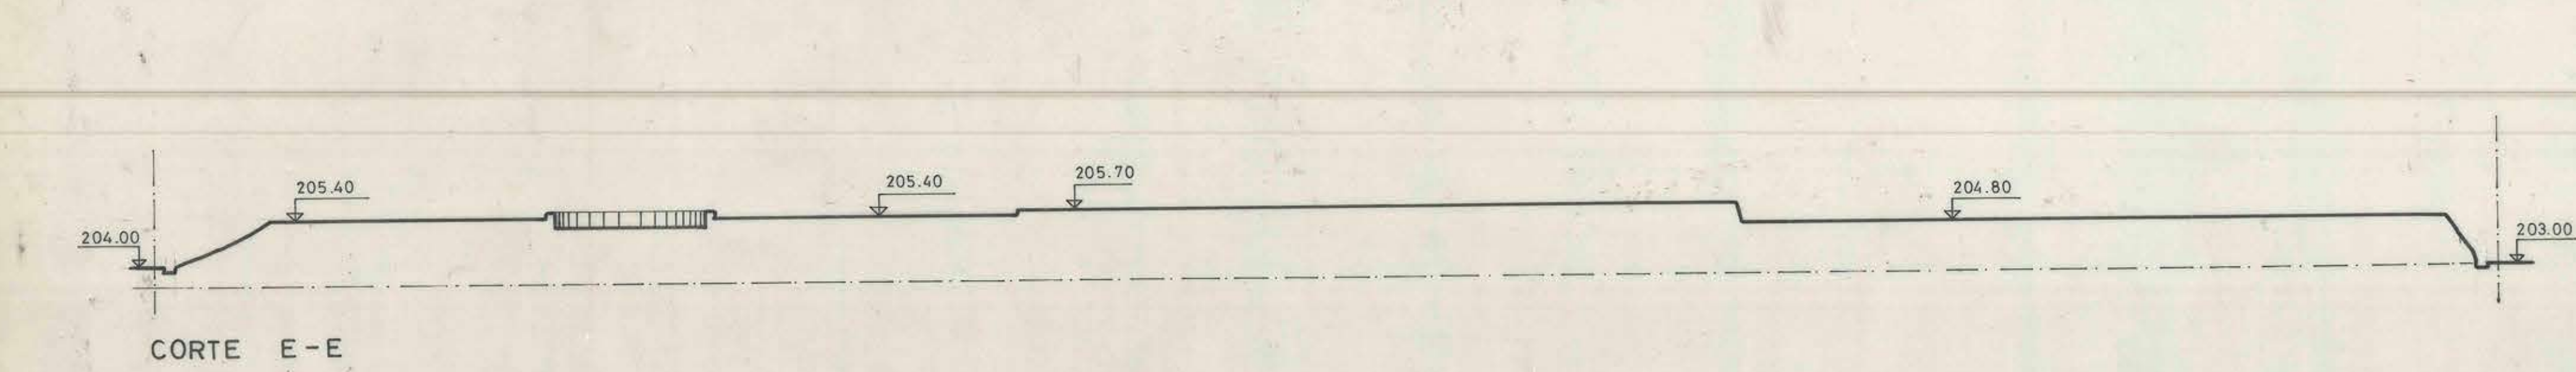
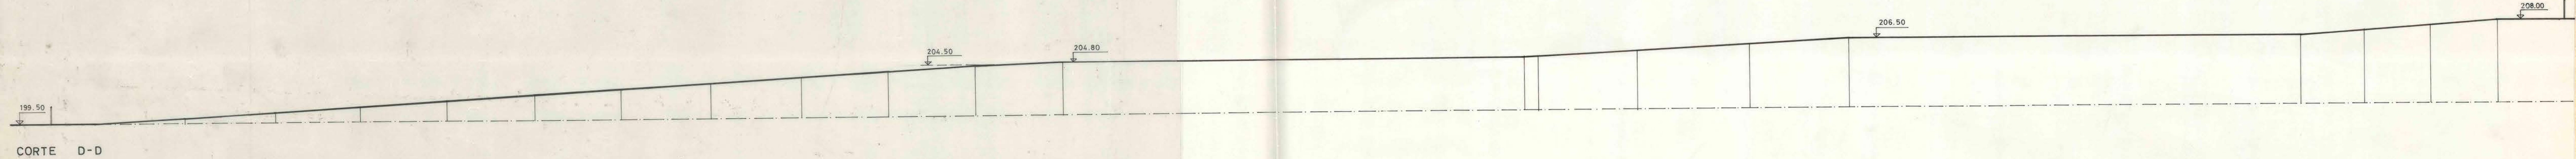
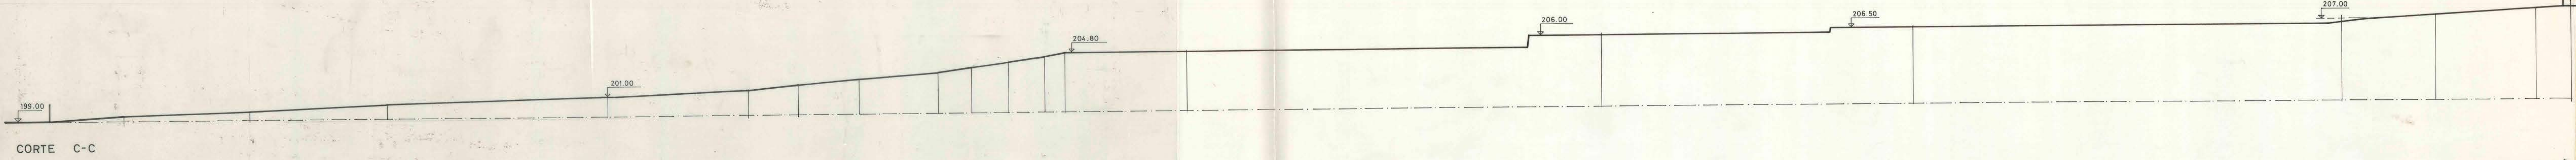
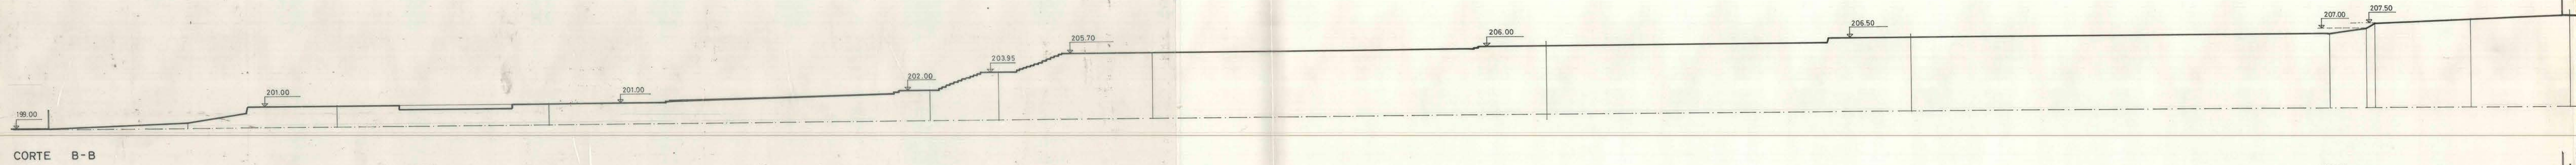


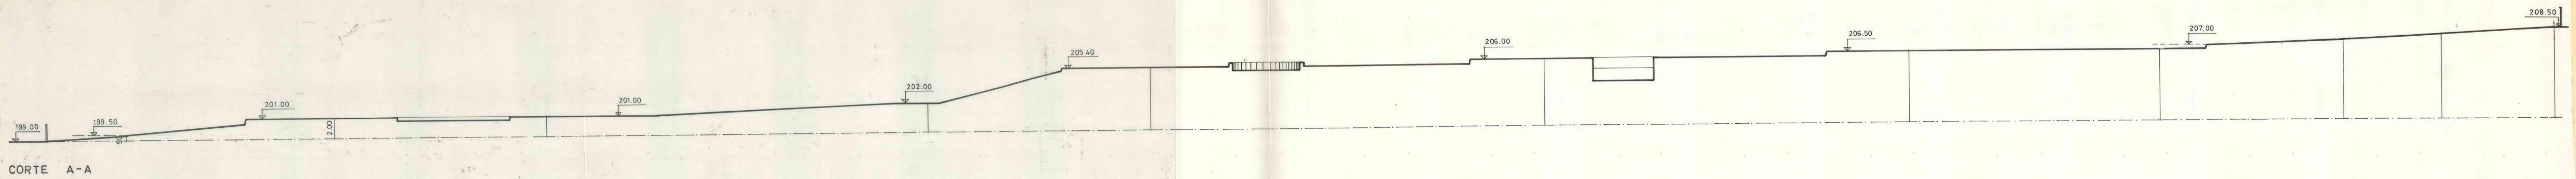

ESC. 1:50

DIRECCION DE ARQUITECTURA
COMISION REVISORA DE
PROYECTOS
Fecha de Revisión: 9/8/1974

MO
PT
D. G. O. P.

DIRECCION DE ARQUITECTURA
DEPARTAMENTO DE PROYECTOS

OBRA	EMBAJADA DE CHILE		
LOCALIDAD	BRASILIA	PAIS	BRASIL
PLANO	CORTES PLANTA GENERAL-MOVIMIENTO DE TIERRA		
Vº Bº COMISION REVISORA	JEFE DEPARTAMENTO SR. MIGUEL ROJAS TAPIA	CLAVE	A 2
EQUIPO	J. ECHENIQUE - J. CRUZ ARQUITECTOS		
ESCALA 1/200	SUPERFICIE	FECHA 7-74	DE 15