


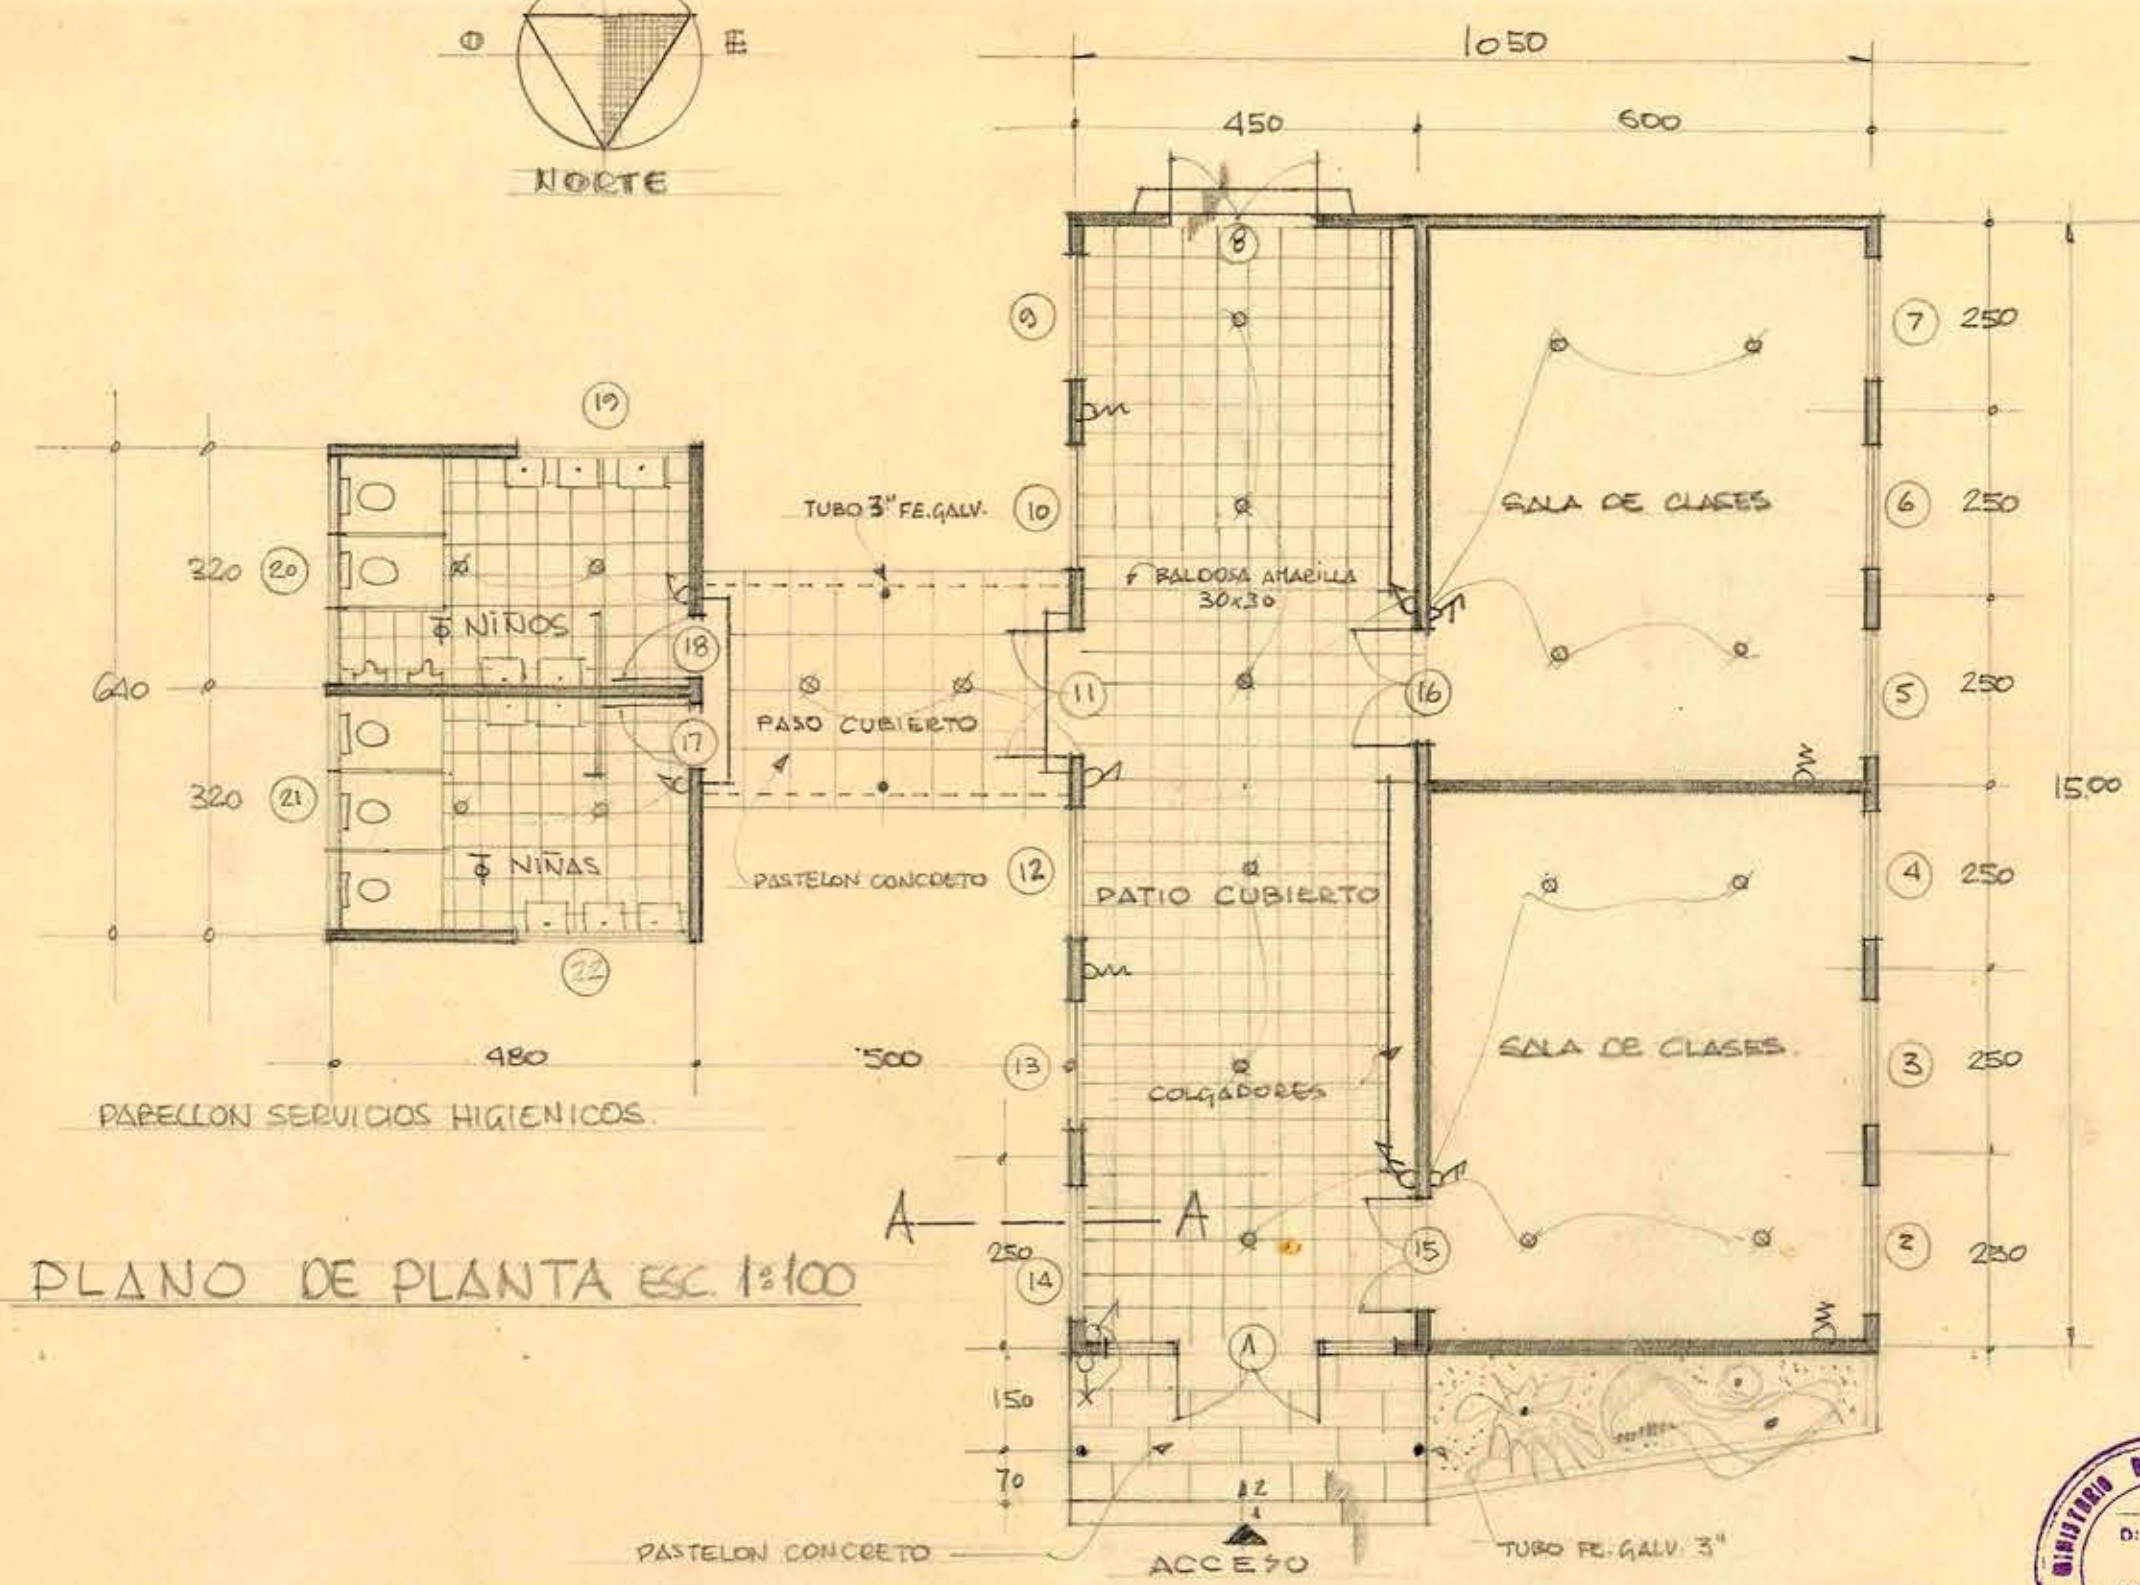


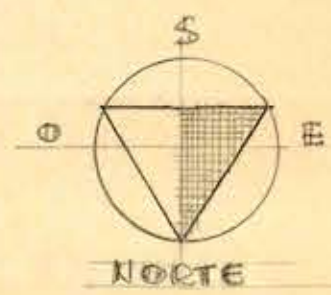


PLANO DE PLANTA ESC 1:100

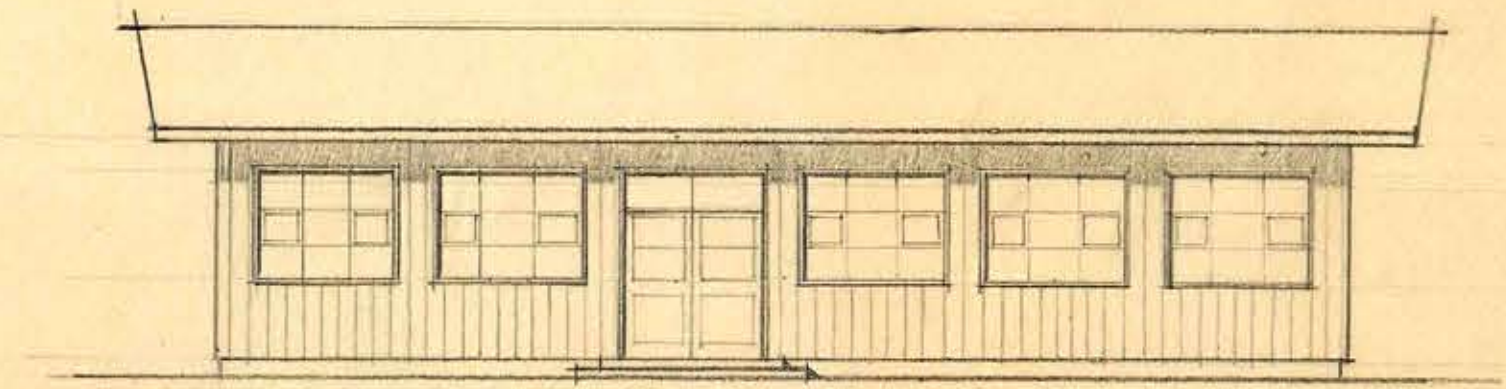

CORTE FACHADA C-C

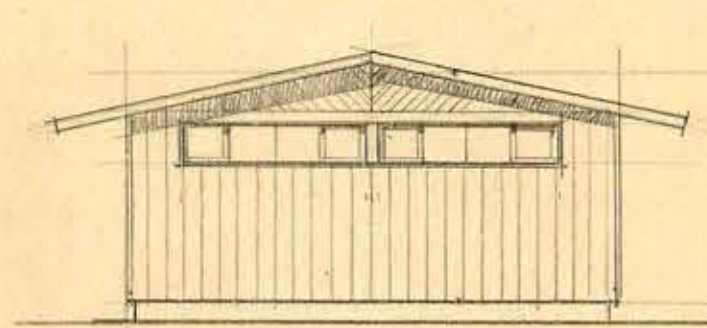


FACHADA POSTERIOR SERVICIOS HIGIENICOS

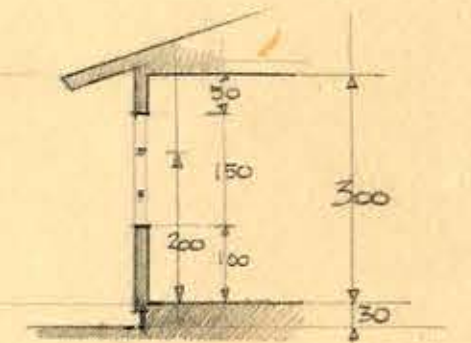


CORTE A-A



20 OCT 1962

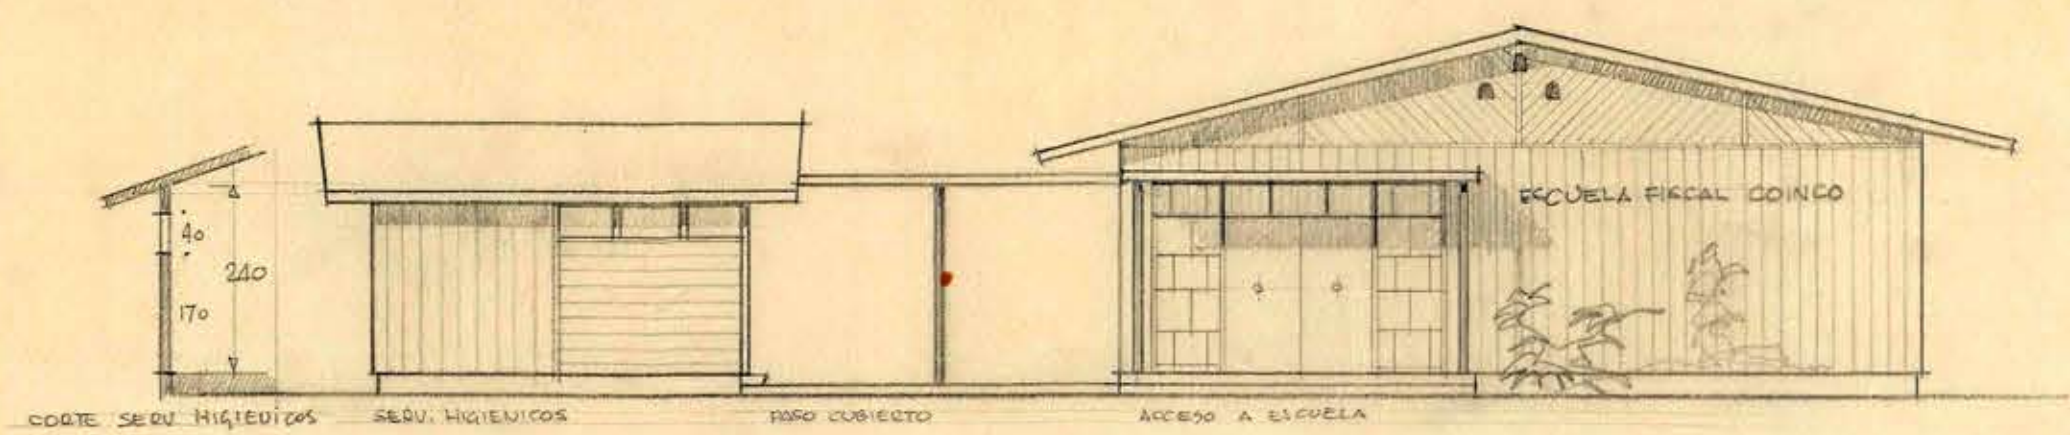

FACHADA NORTE (ACCESO ESCUELA)

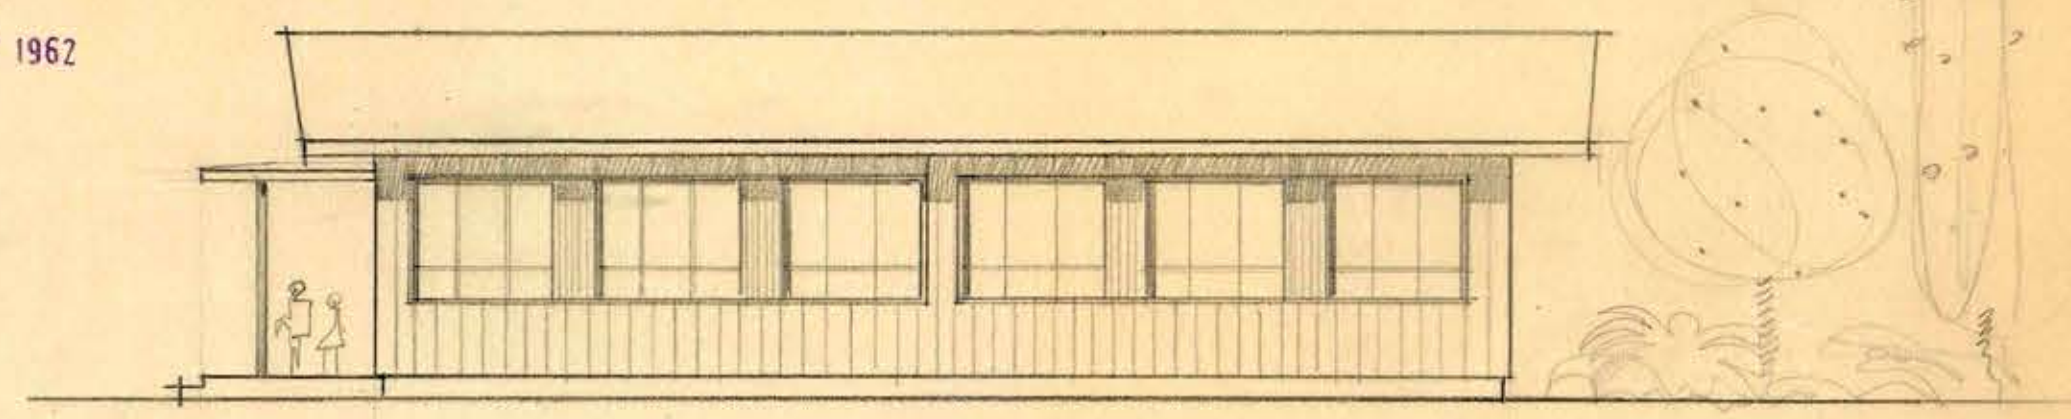

FACHADA ORIENTE DE LA ESCUELA

MOP	DIRECCION DE ARQUITECTURA OFICINA OSORNO	ESCUELA N° 36 - CUINCO DE LA COSTA - OSORNO PLANO DE TERMINACION Y AMPLIACION ESCUELA	PLANOS DE PLANTA - FACHADAS Y CORTE - ESCALA 1:100		PLANO 1 JULIO 1962
-----	---	--	---	--	-----------------------

2P2001

040X061