



ESCUELA DE PESQUERIA

QUETALMAHUE

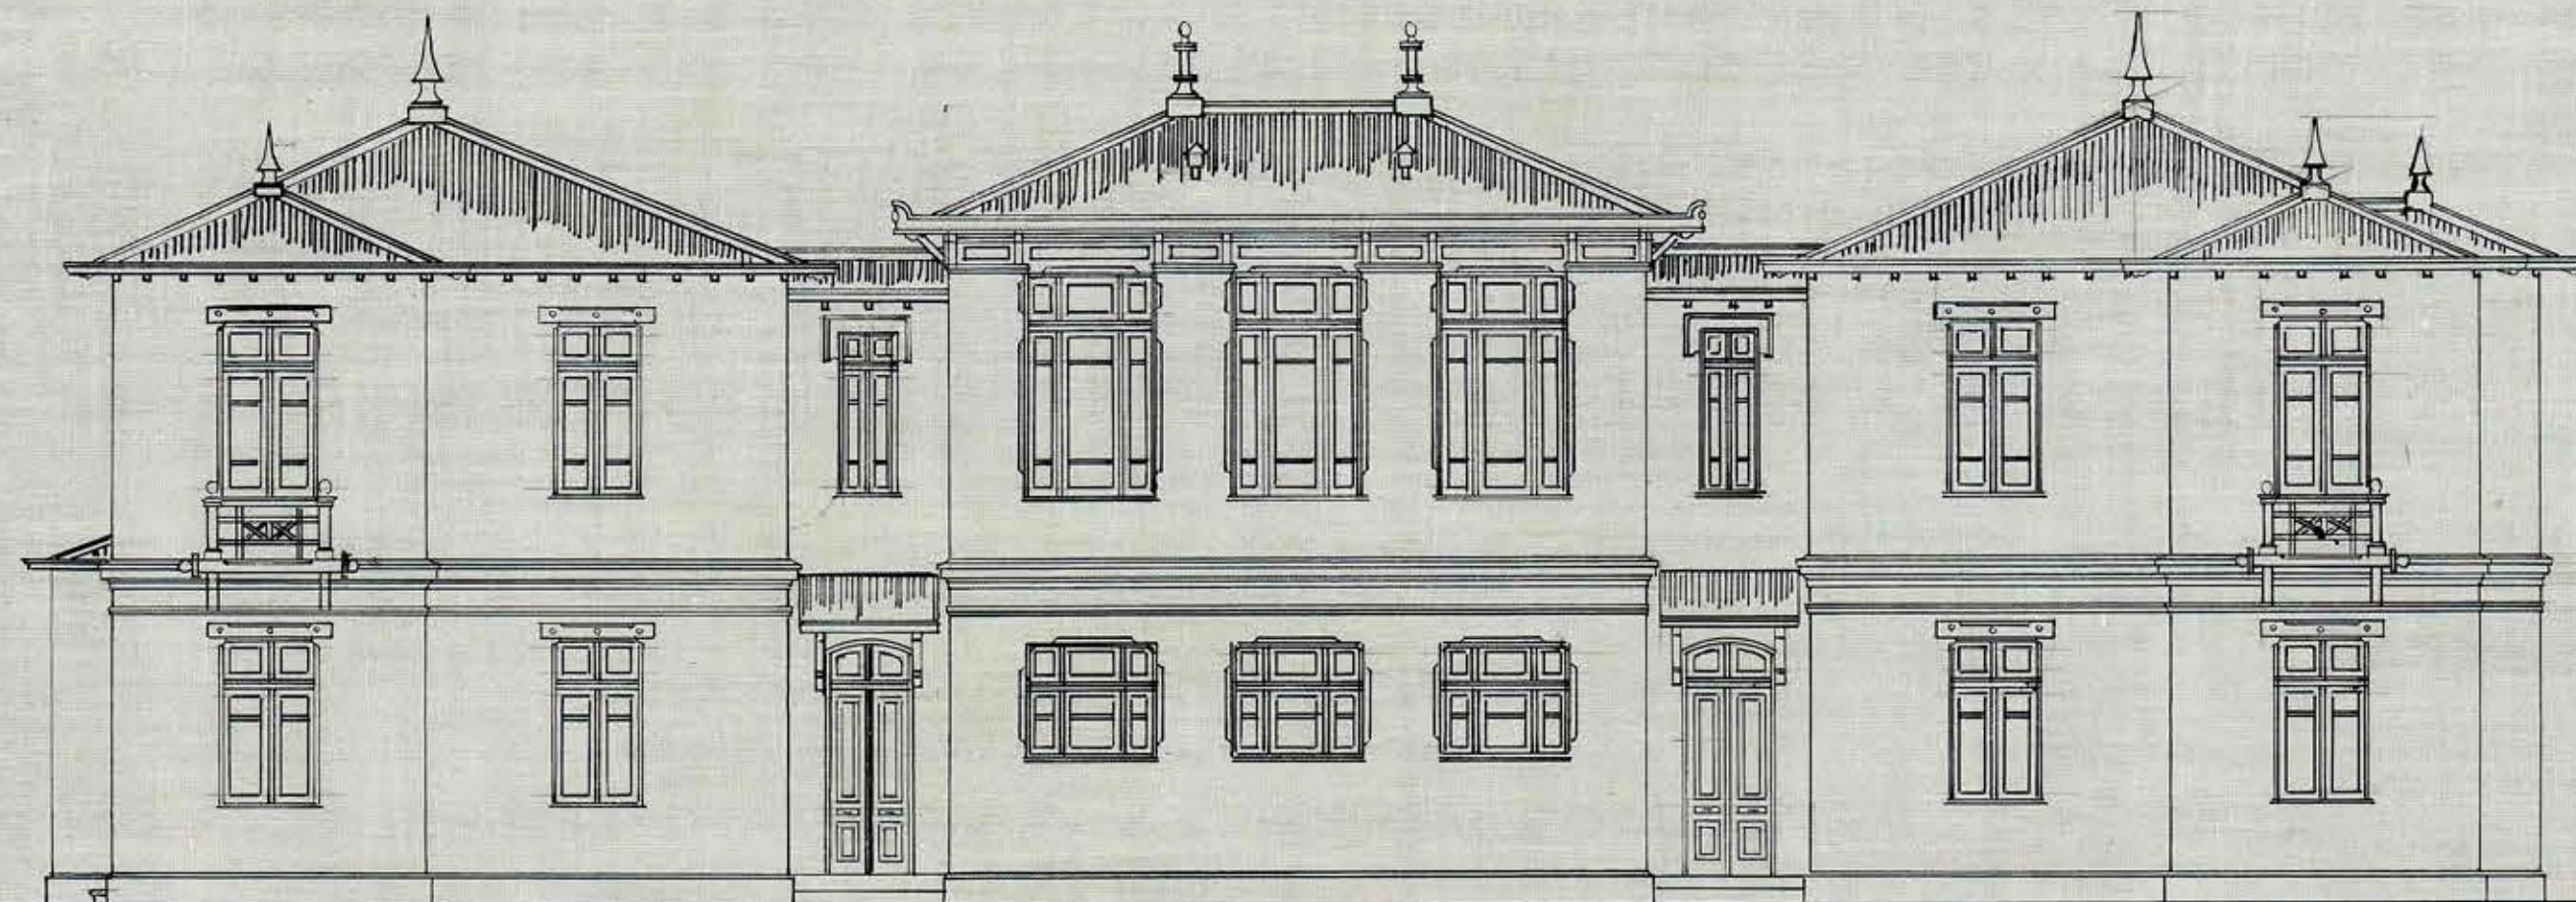

FACHADA

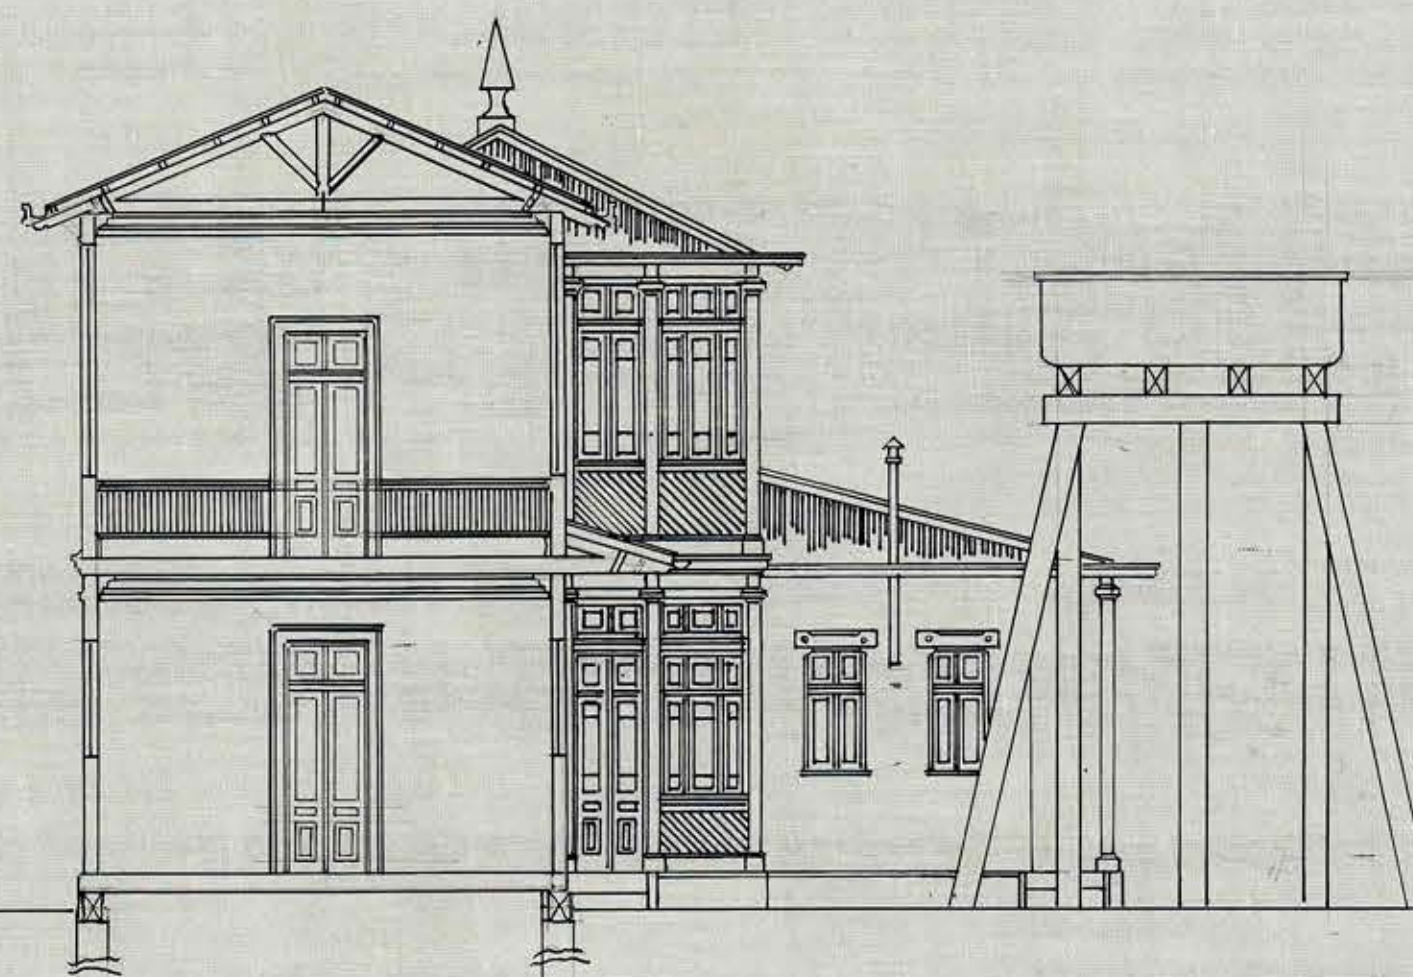

SECCION

Santiago, *Julio 14* de 1910.

APROBADO POR EL CONSEJO
DE OBRAS PÚBLICAS

Rodríguez P.
Secretario

Alcarroz

Santiago, Julio de 1910.

Alfonso Jimenez
Ing.

conforme

F. Alvar

ESCALA 0,01 $\frac{P}{m}$