



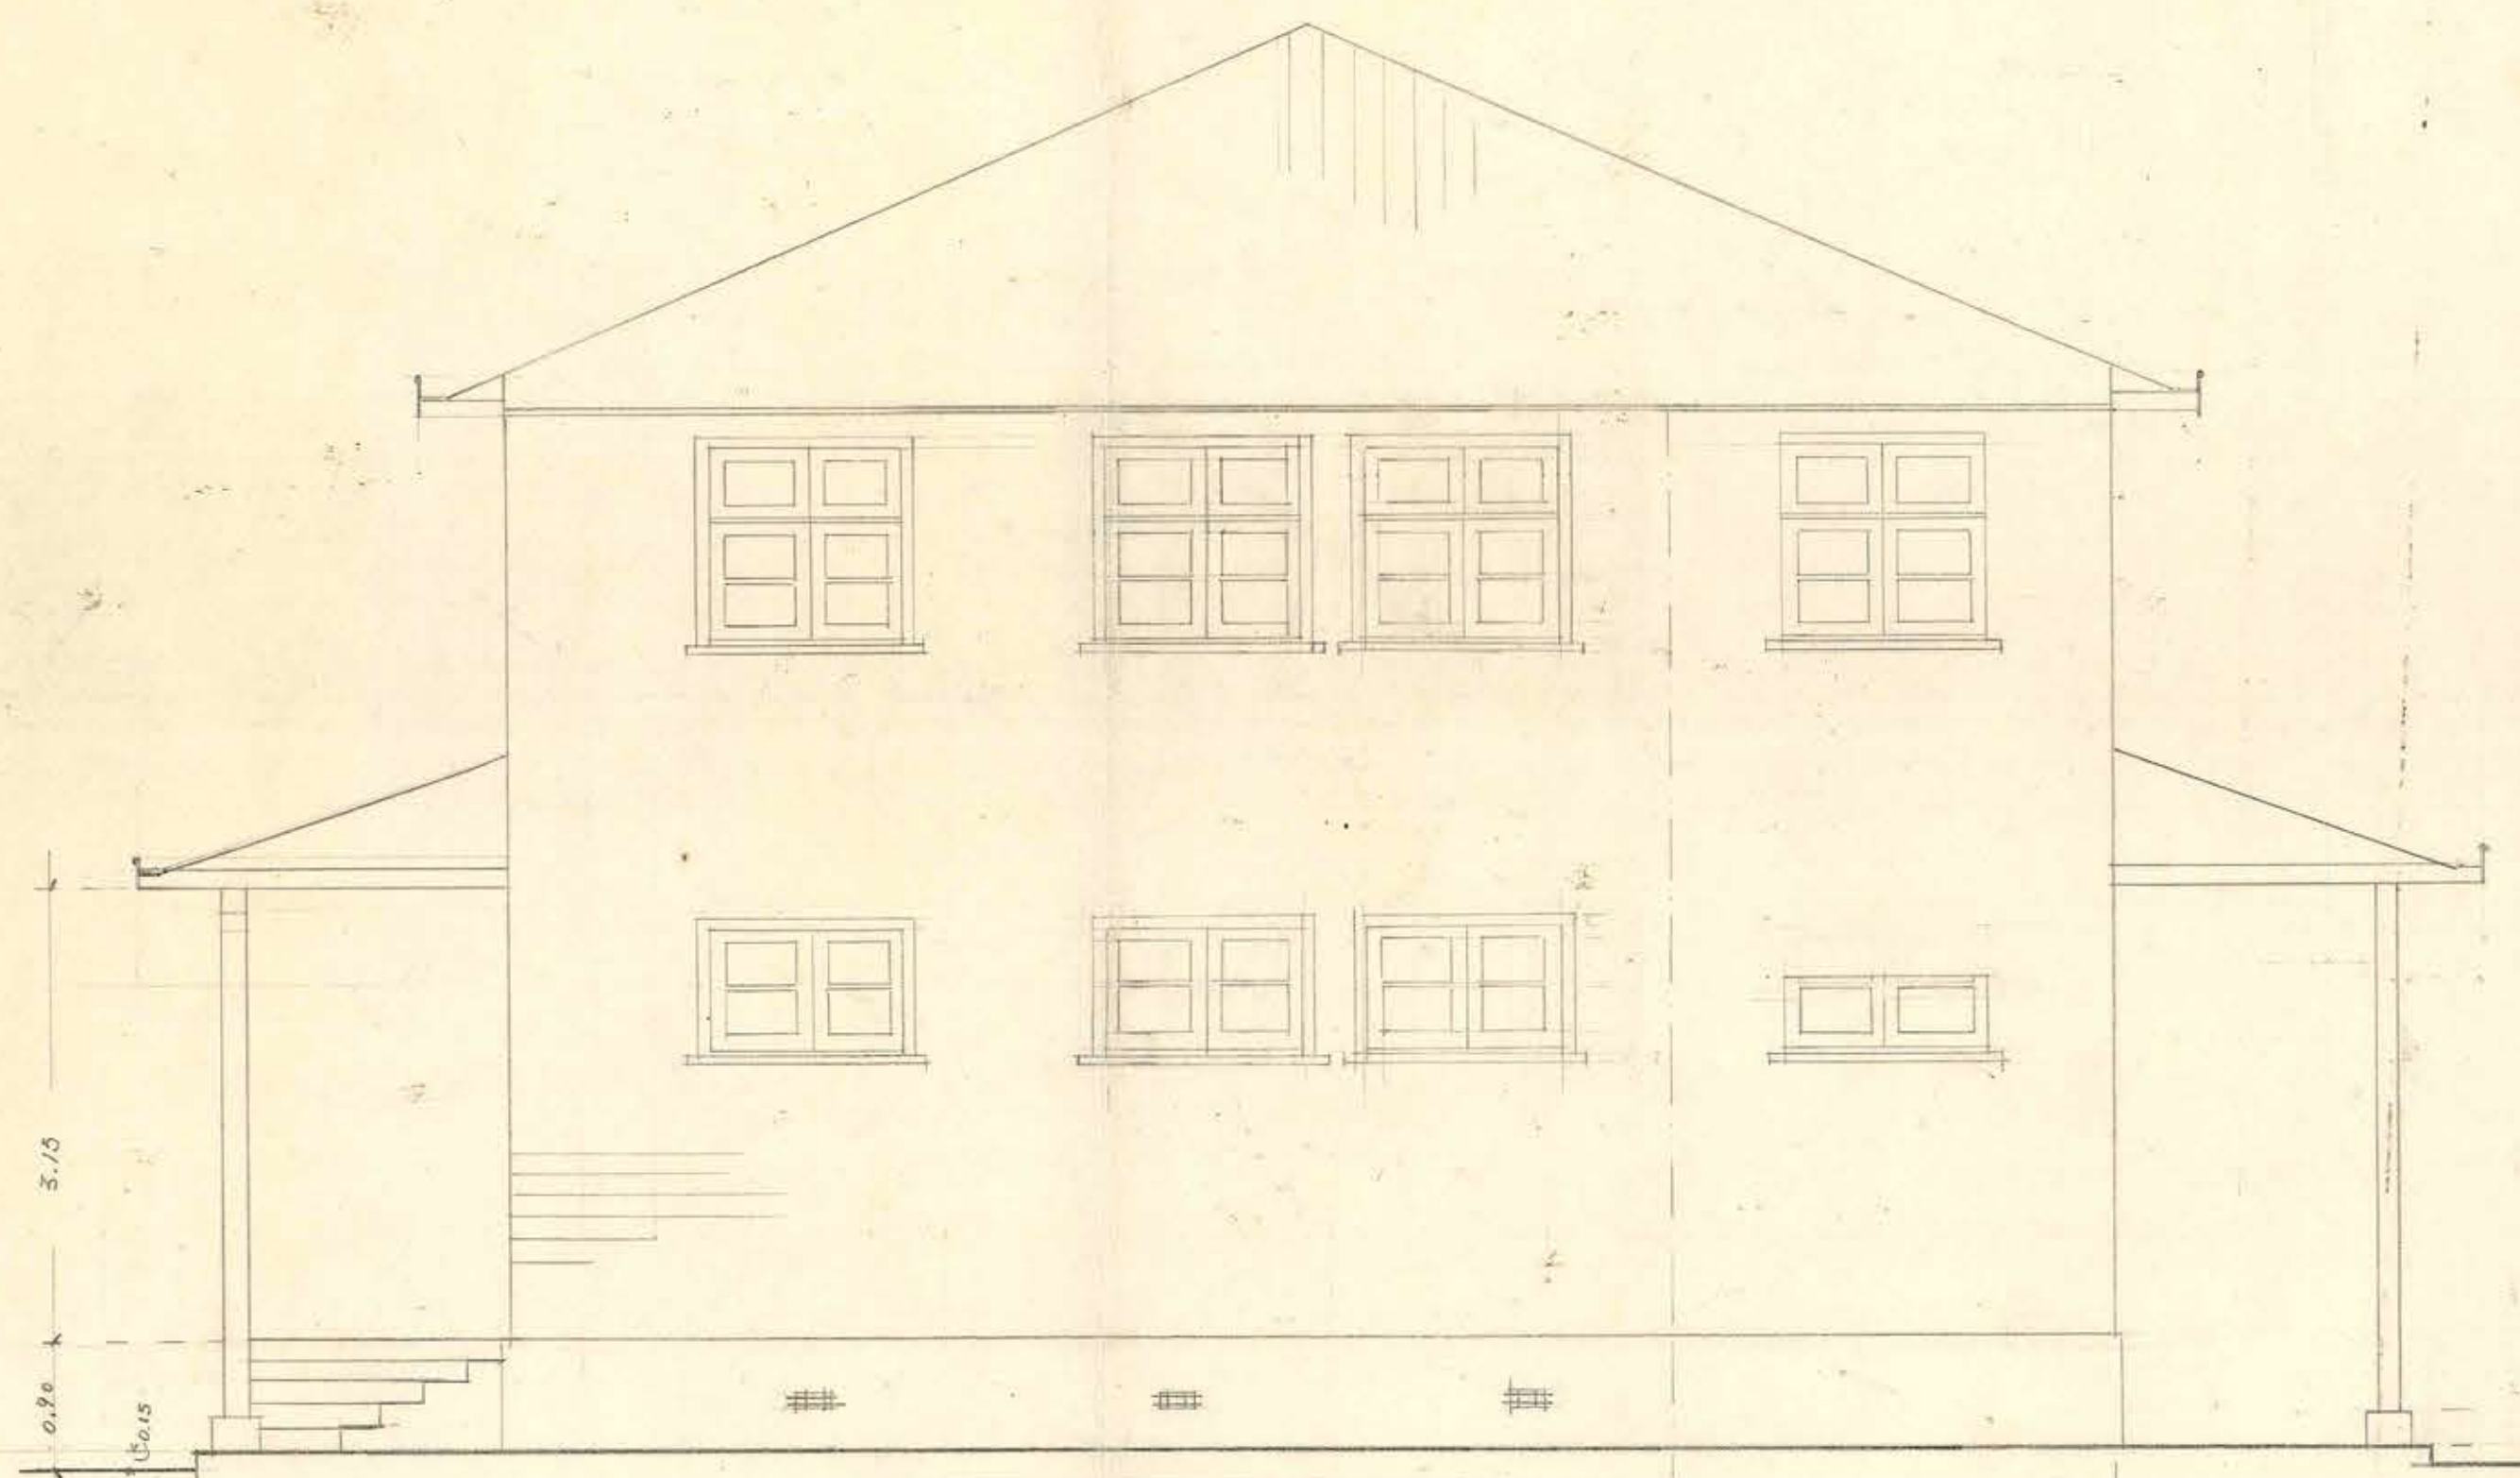

FACHADA SUR

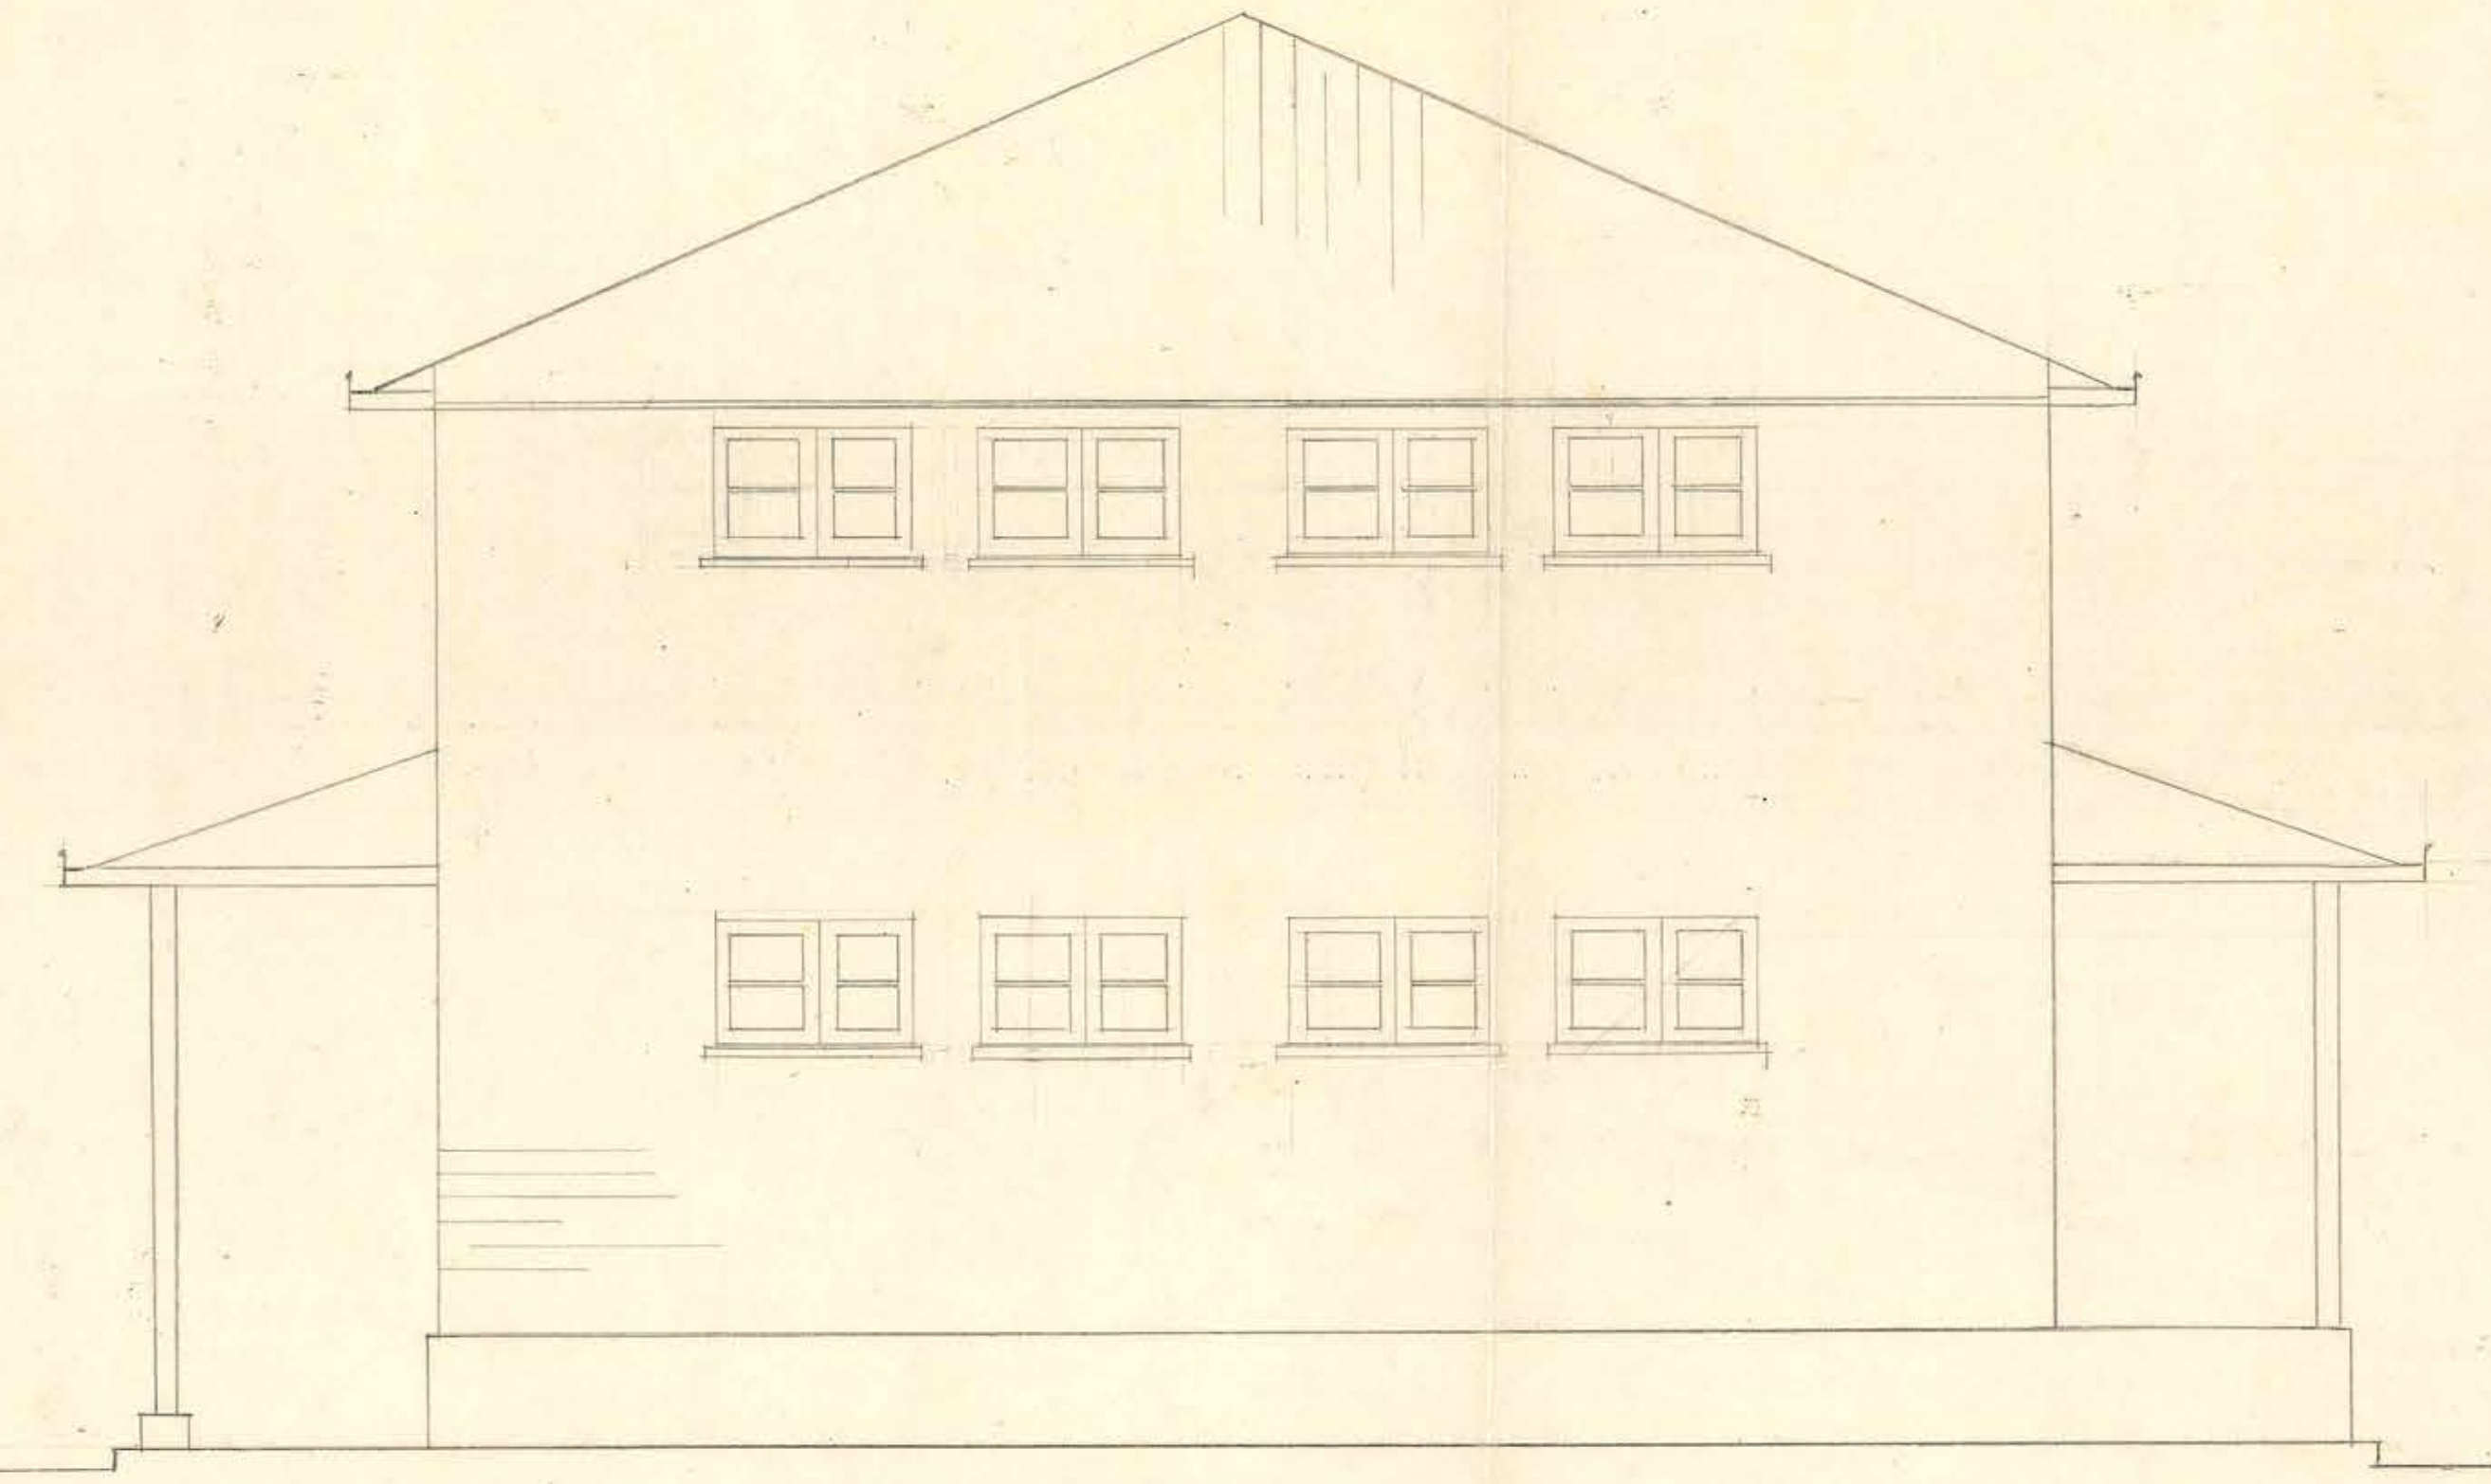

FACHADA NORTE

