



ESCUELA DE ARTESANOS DE N. IMPERIAL. PAS. DE PATIO CUBIERTO y SALON DE ACTOS. — PLANO N° 2.
 ESCALA 1/100

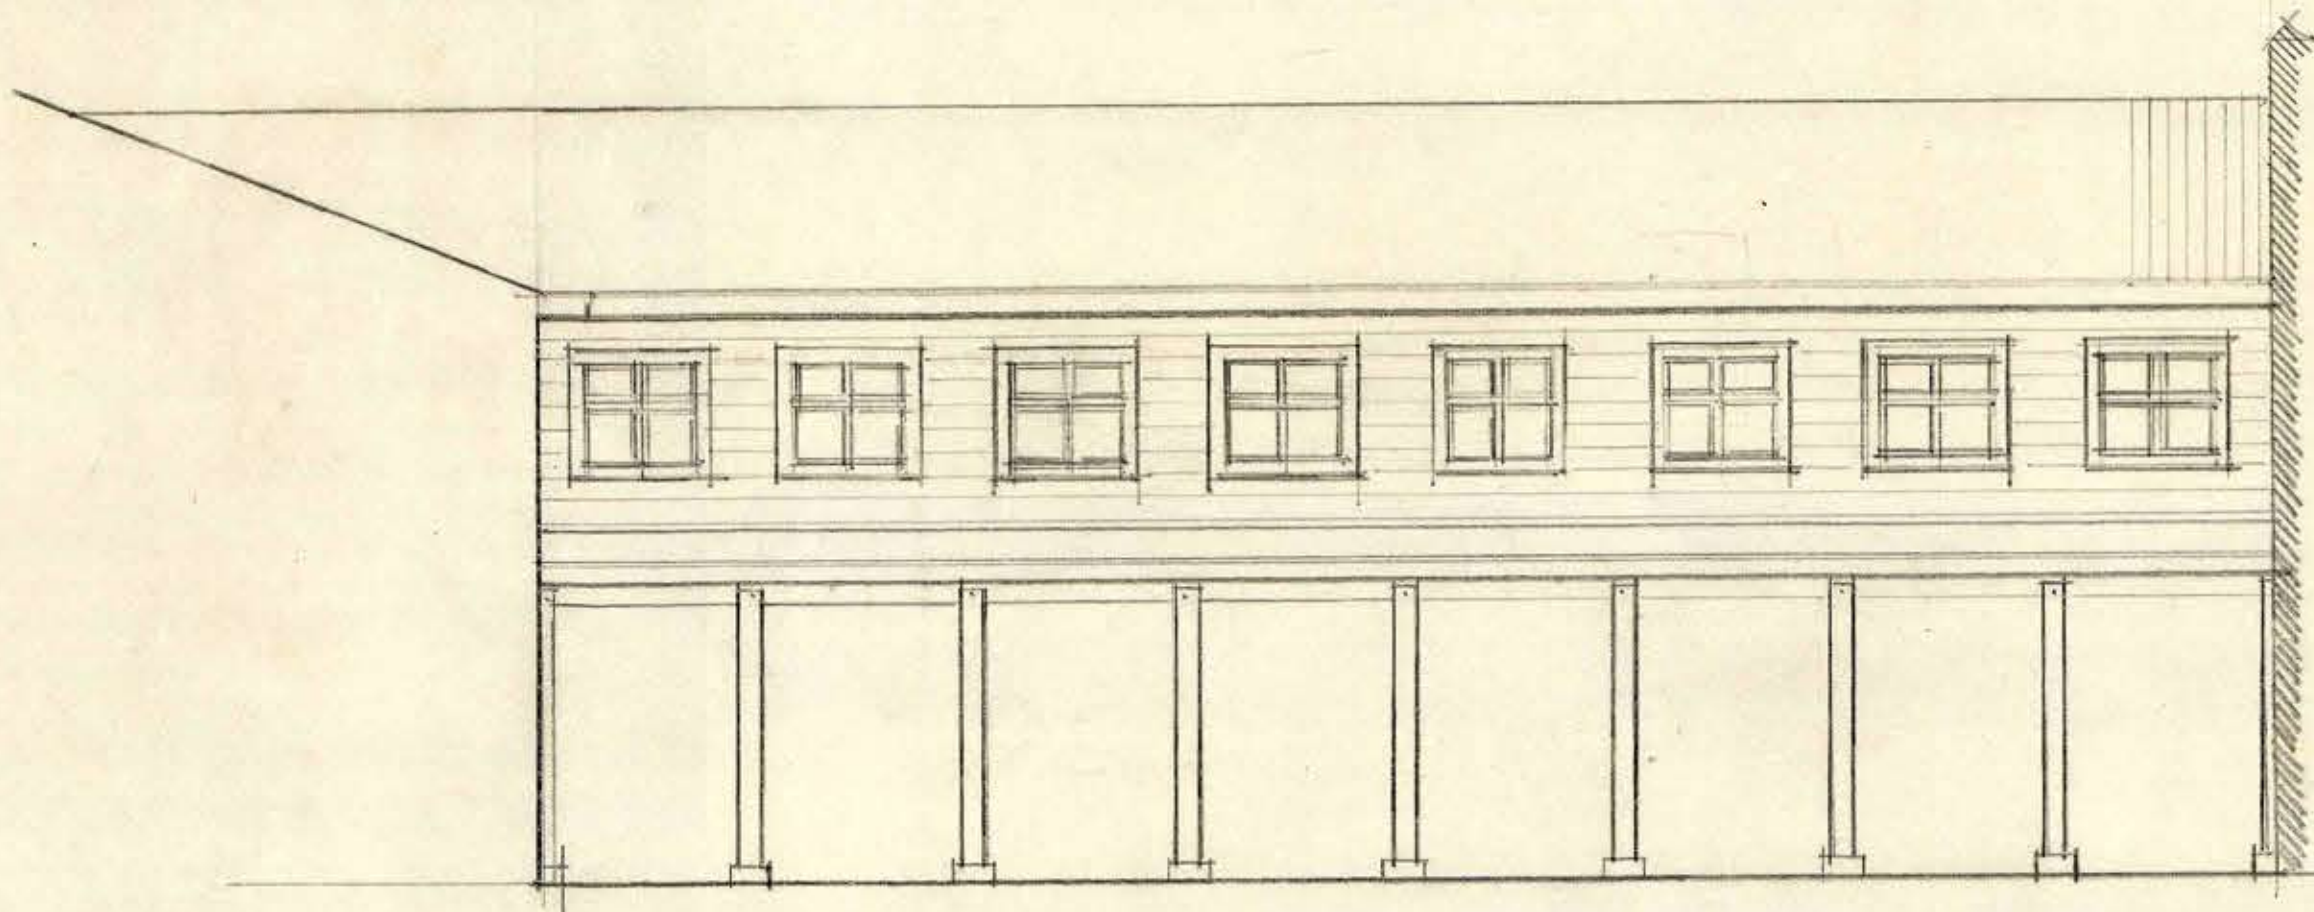

NORTE

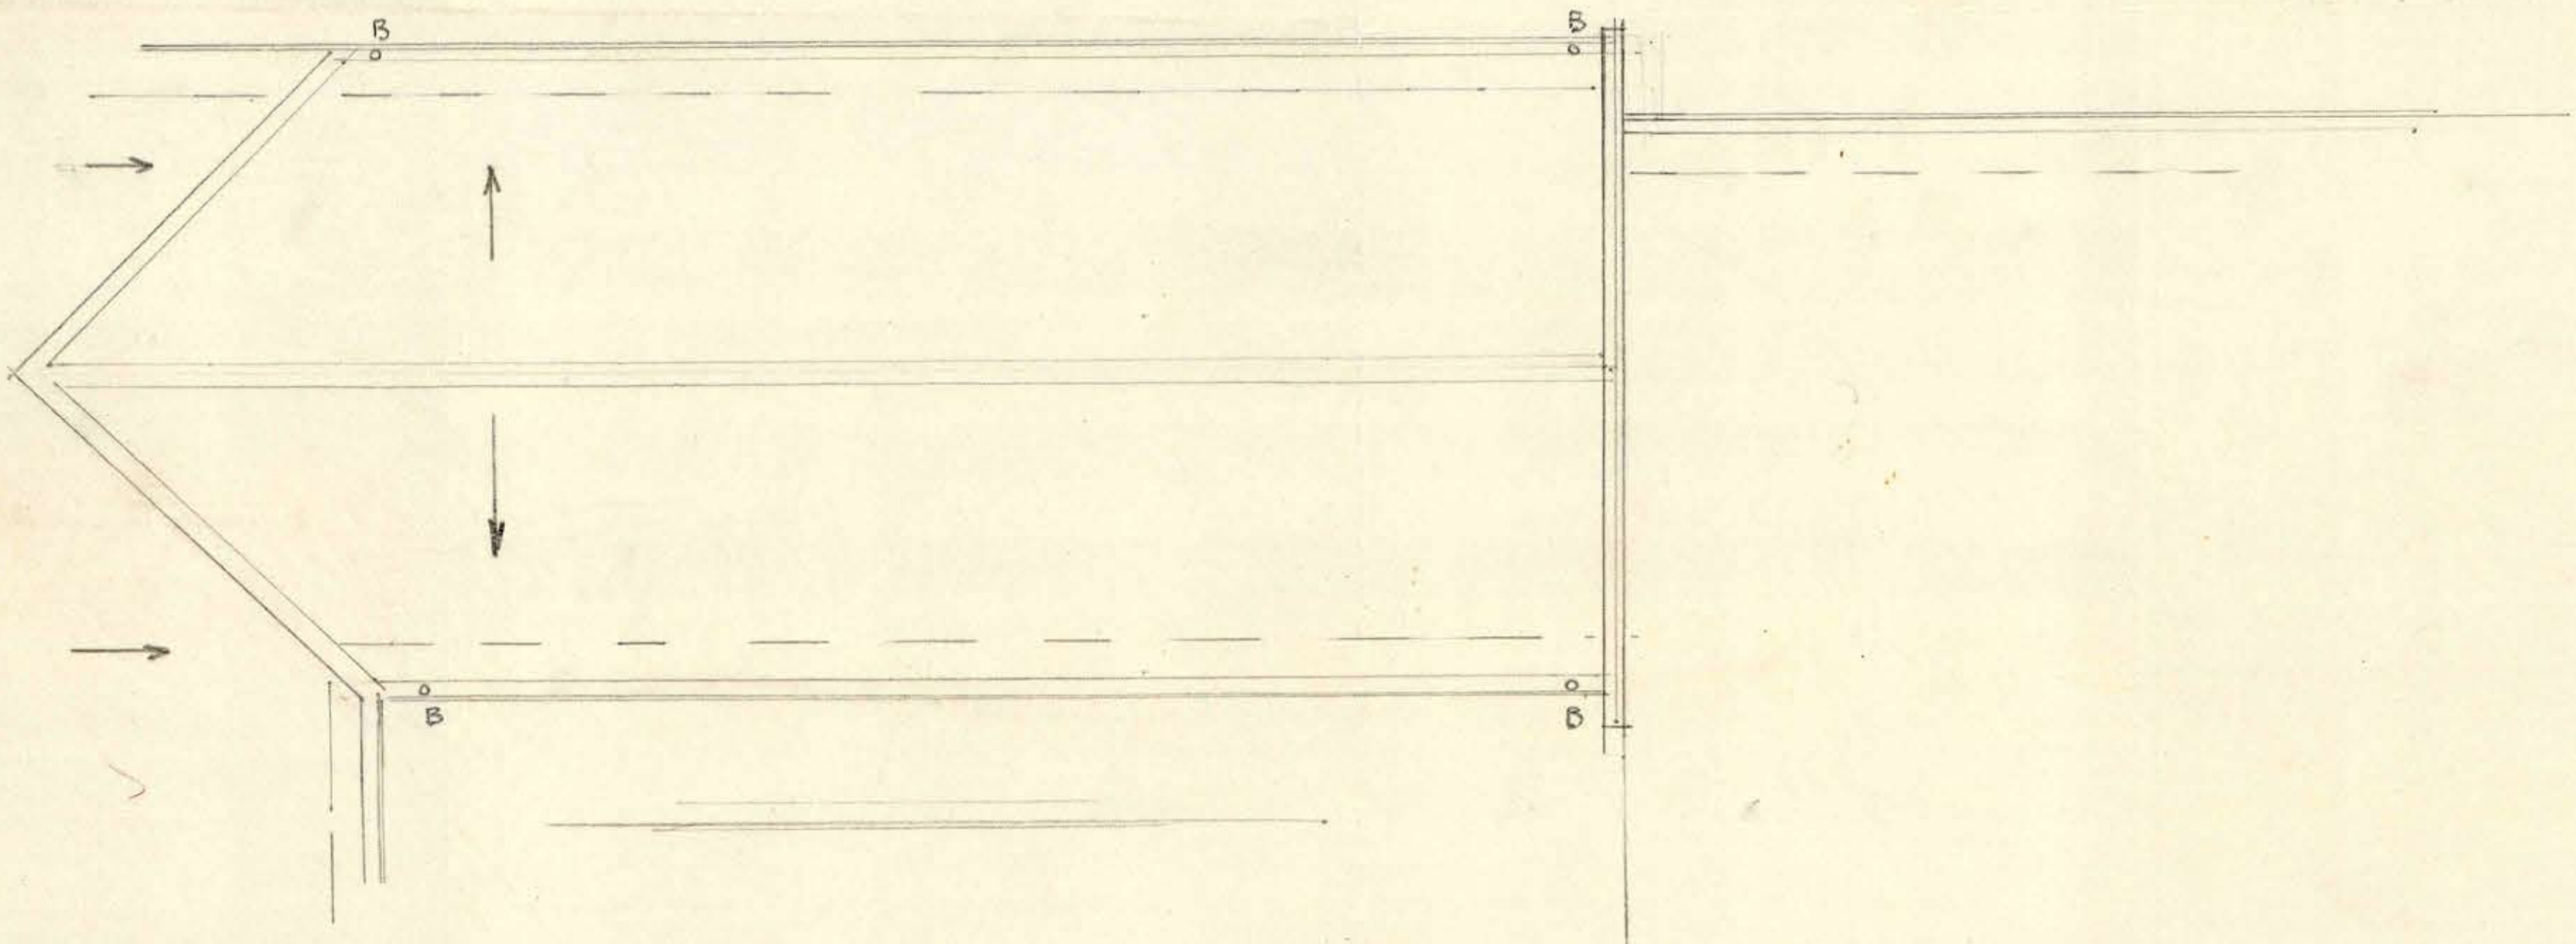

0.49 x 0.53

2 m 1/2