




° ESCUELA AGRICOLA °
PARA
ANCUD

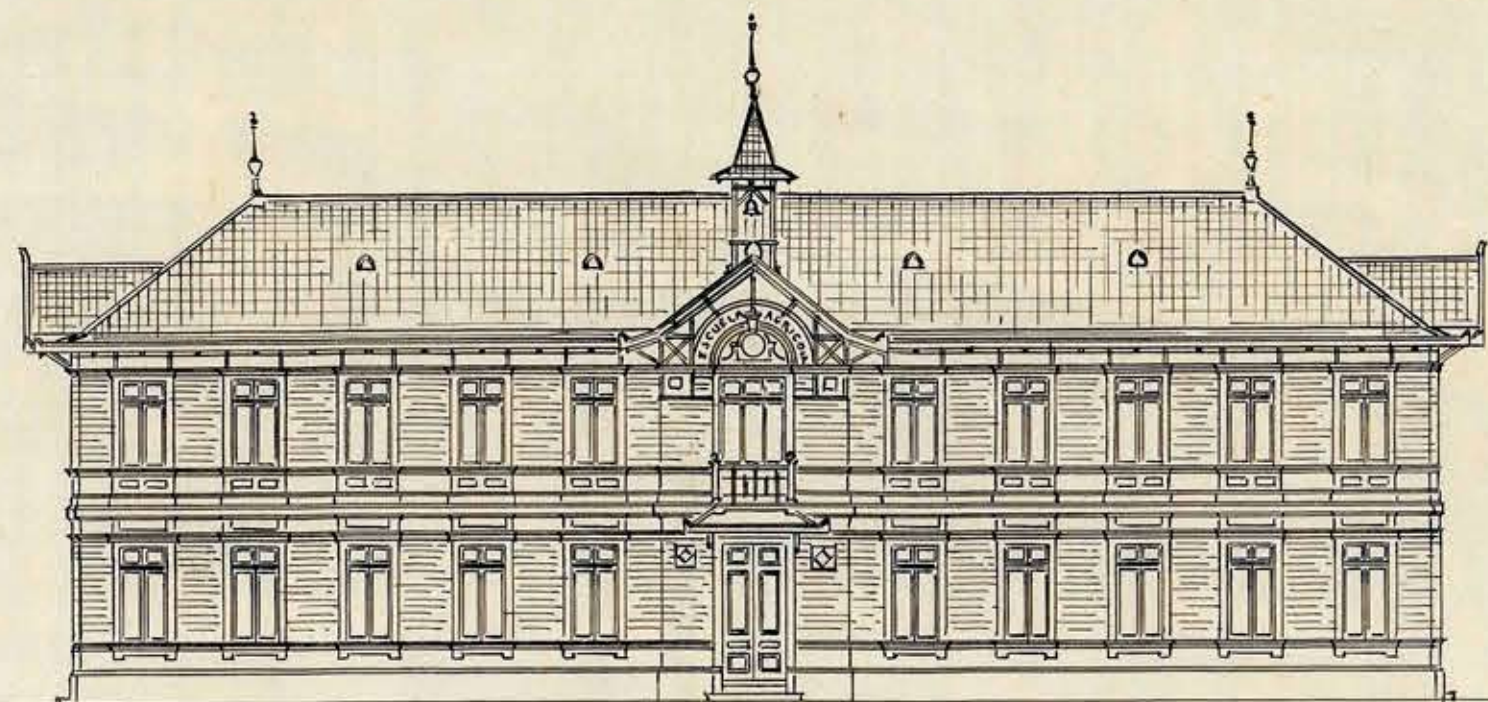


FACHADA PRINCIPAL.

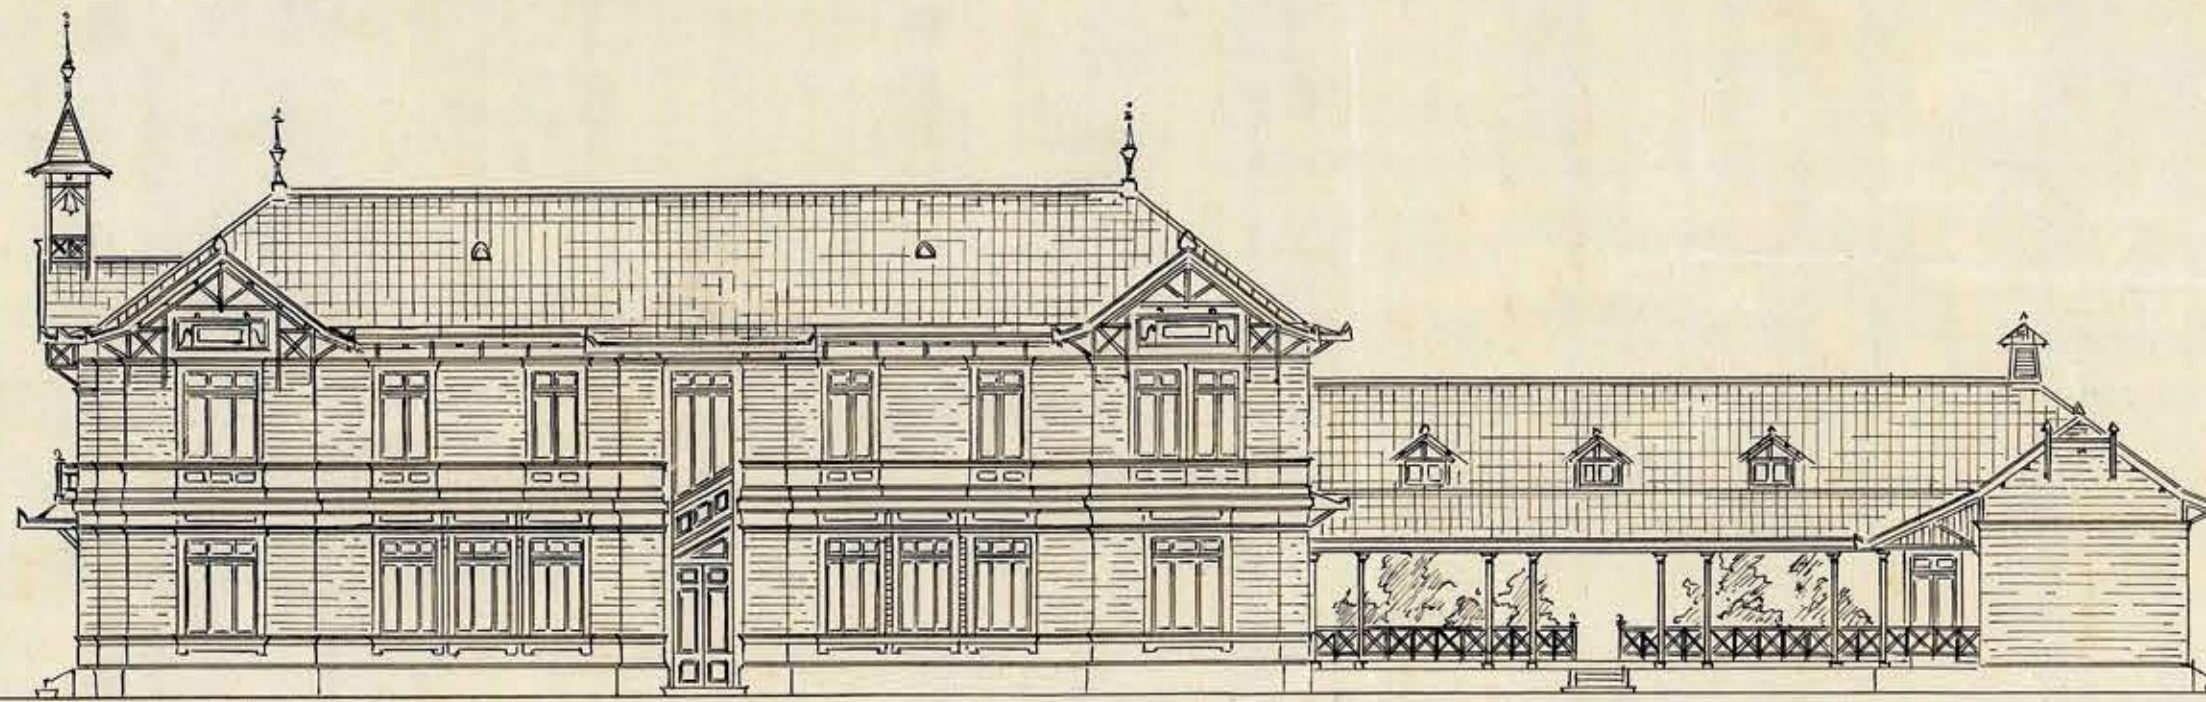

FACHADA LATERAL

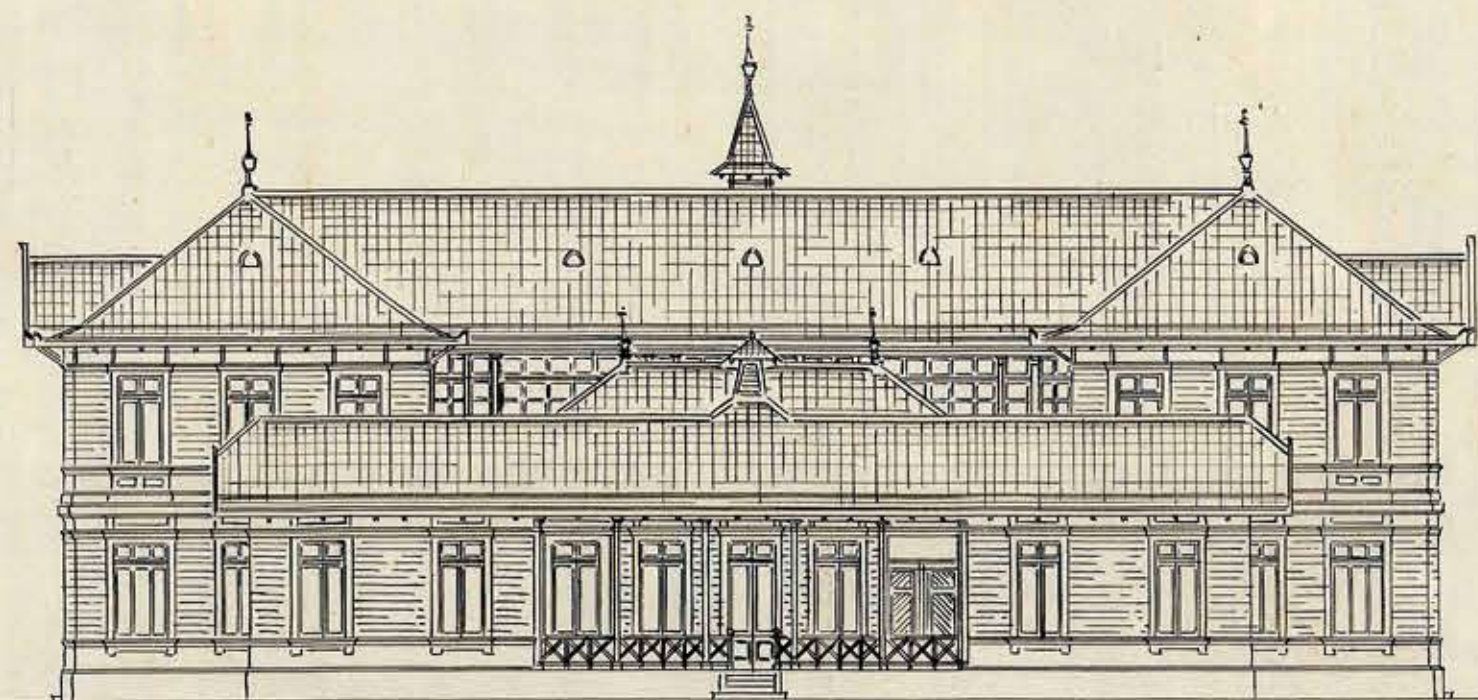

FACHADA POSTERIOR

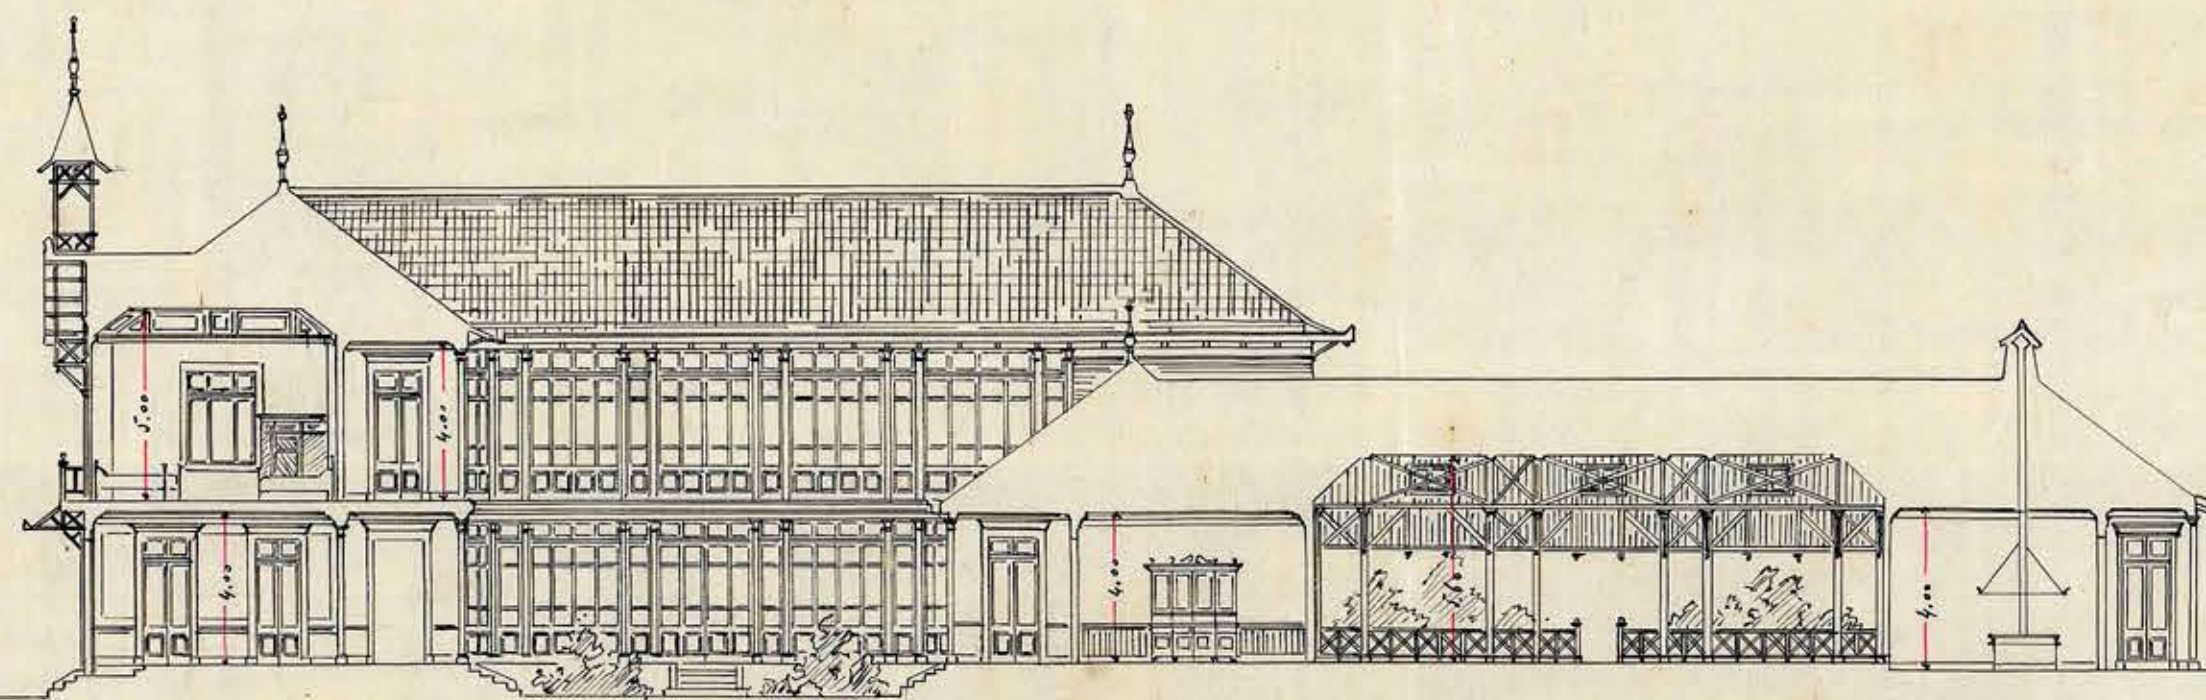

SECCION LONGITUDINAL

M
0,005 P/M

Santiago Agosto de 1905.

Enrique Böhl ar.