

ESCUELA AGRICOLA


PARA

• ANCUD •


DETALLES



FACHADA PRINCIPAL

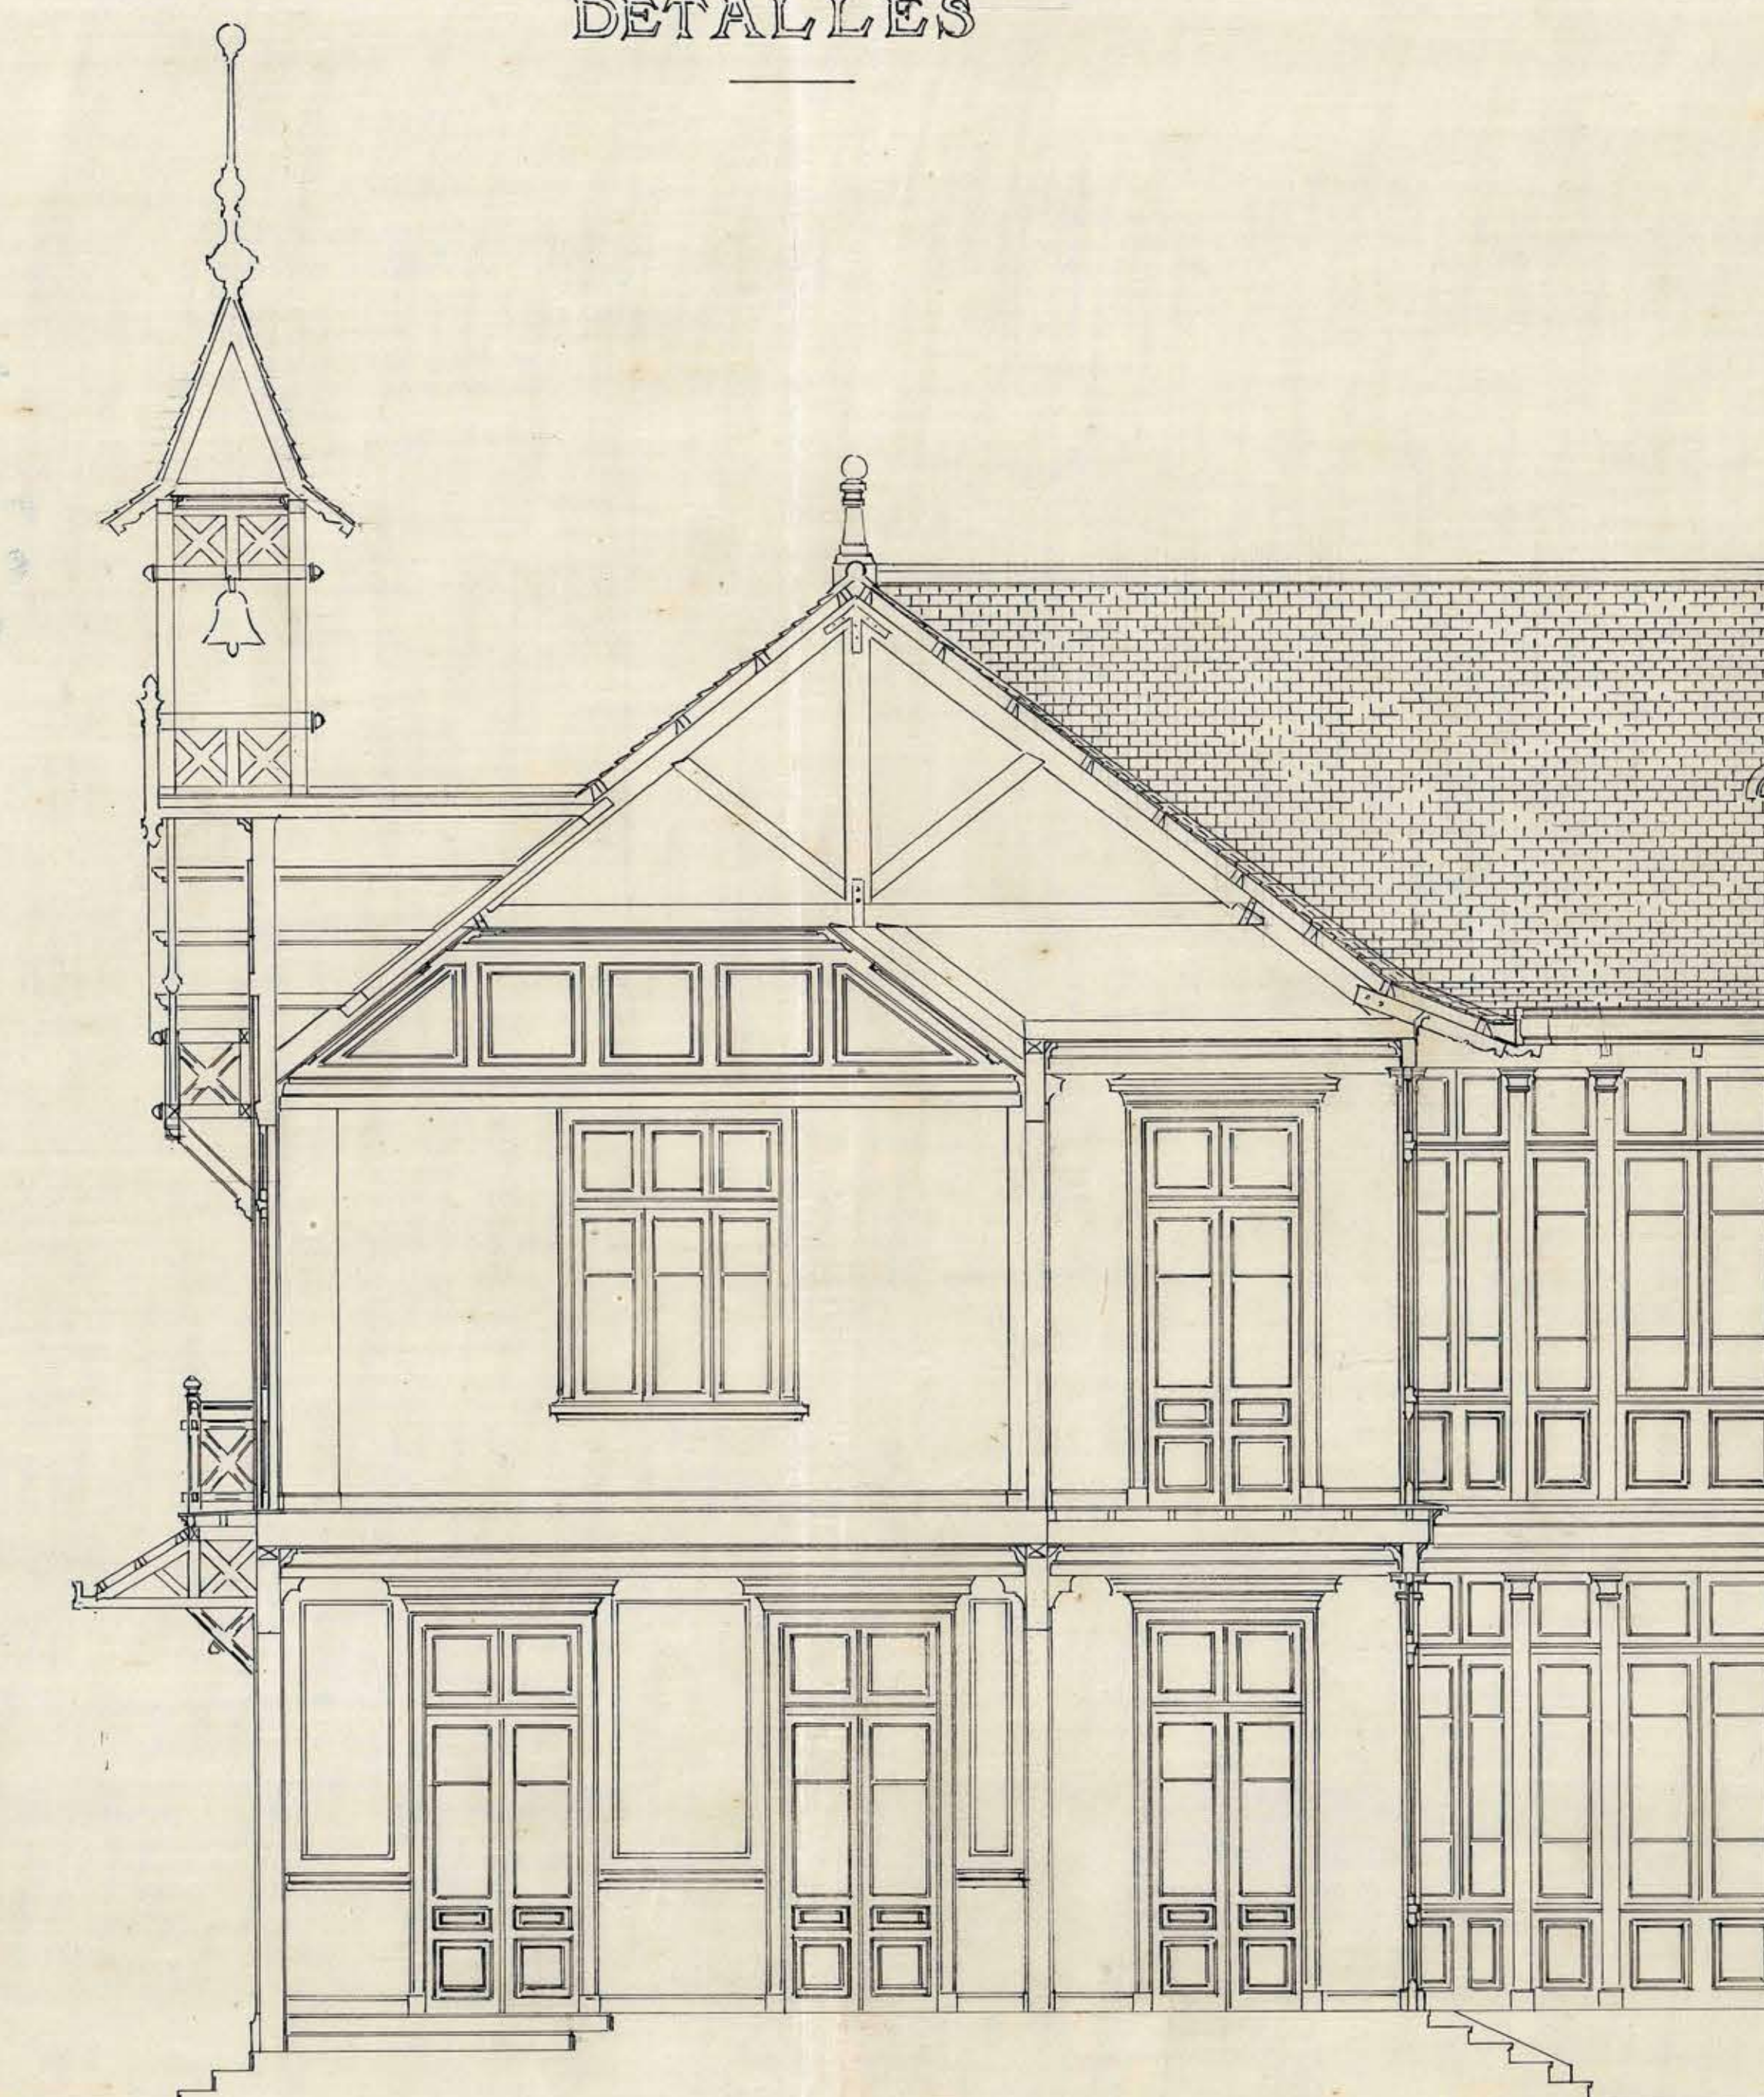

SECCION

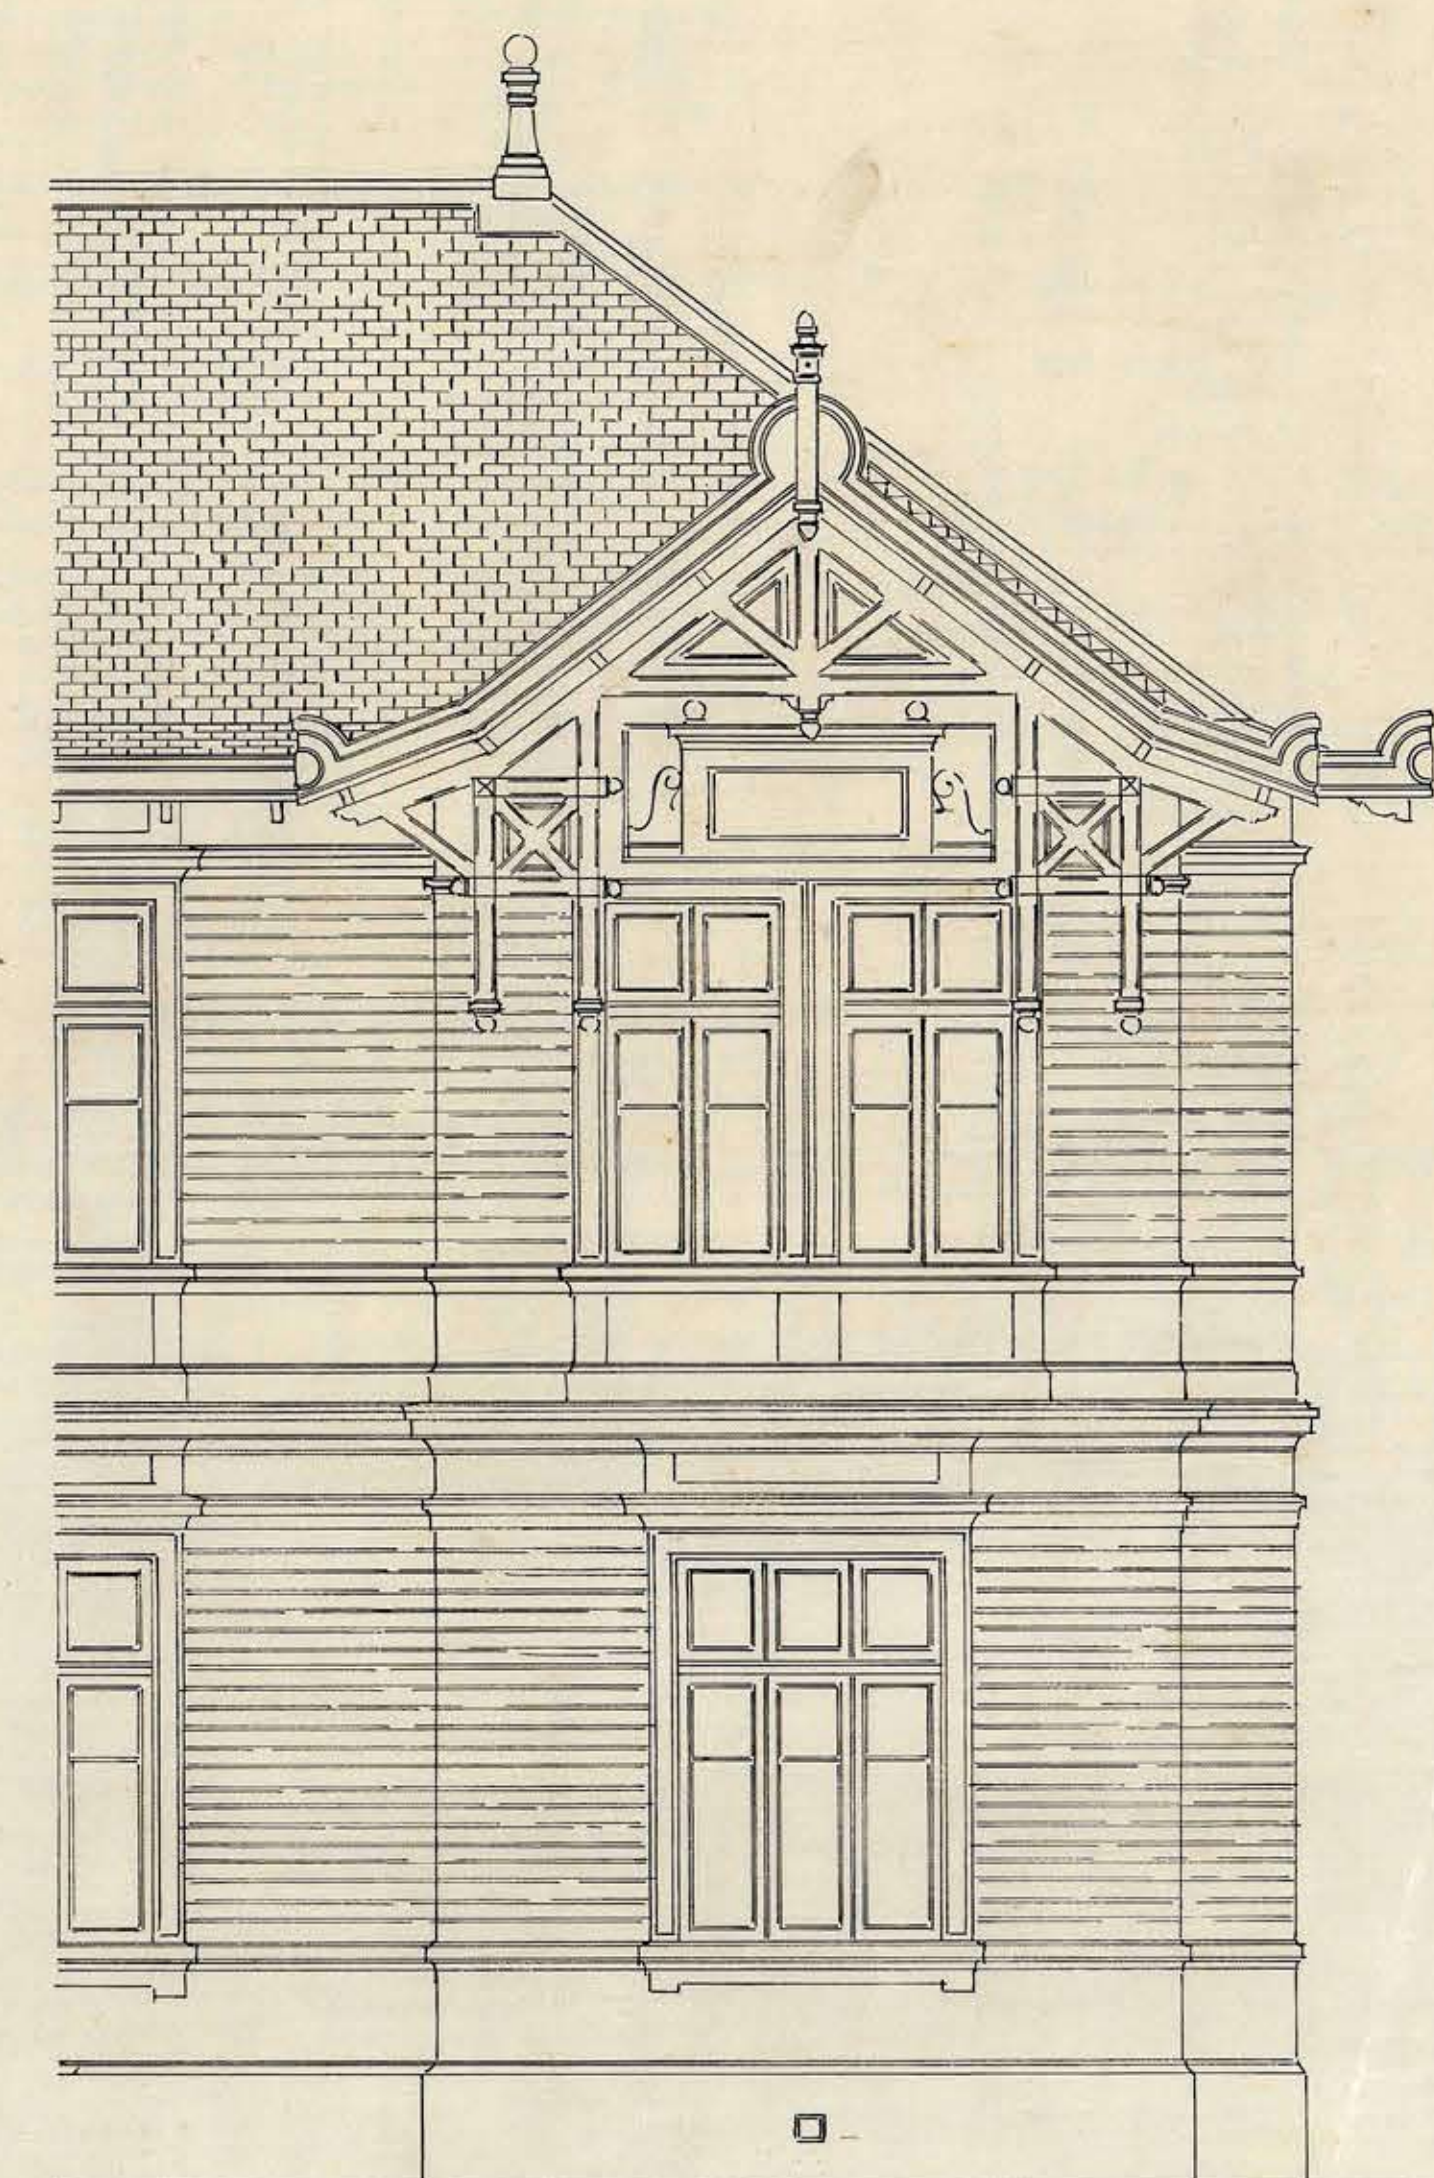

FACHADA LATERAL

0,02 P/M

Santiago, *Setiembre 29* de 1905
APROBADO POR EL CONSEJO
DE OBRAS PÚBLICAS
Arturo Montt
Secretario

Santiago Setiembre - 1905.
Agustín