



D. G. O. R. DOTO. ARQUITECT.	ESCUELA AGRICOLA DE ANCUD. -
OFICINA: PUERTO MONTT	FACHADA D. ESC. 1100
ARQTO: G. THOMAS TO	CORTE ESQ. 1100
ARQ AYD: N. HOLZAPFEL G.	UBICACION 1100
	SEPTIEMBRE 1902
	3

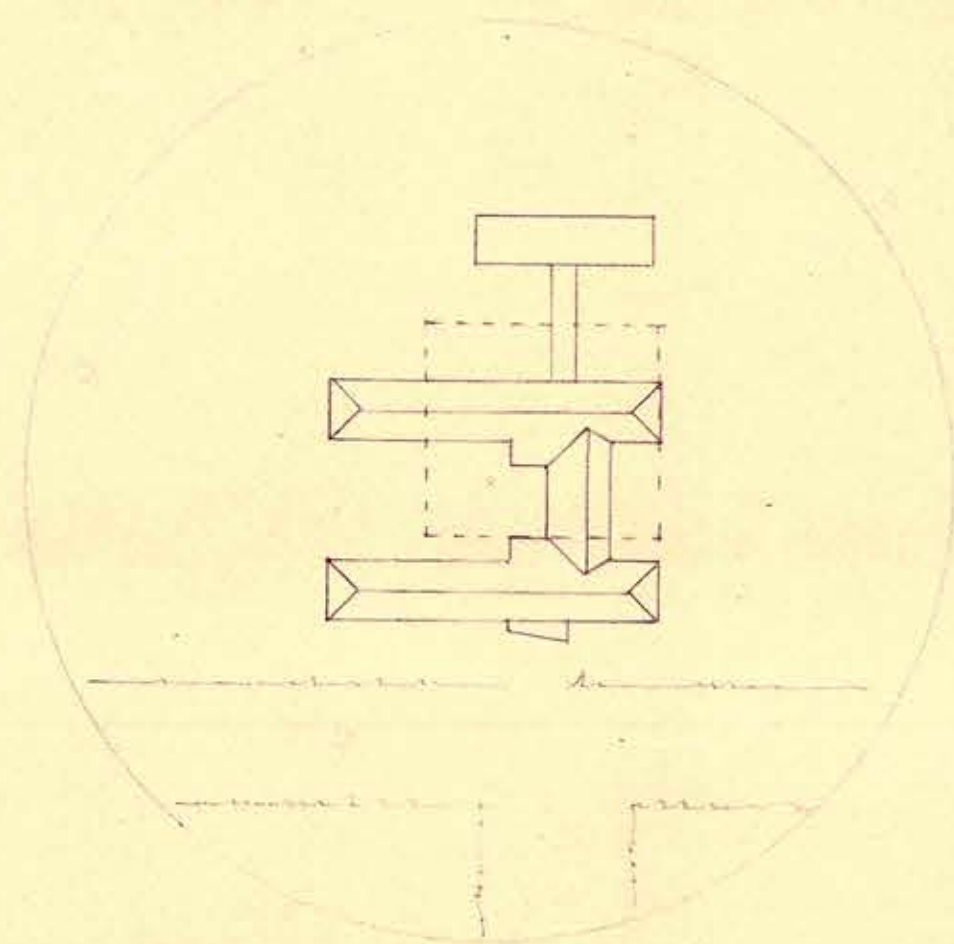

H. Martínez

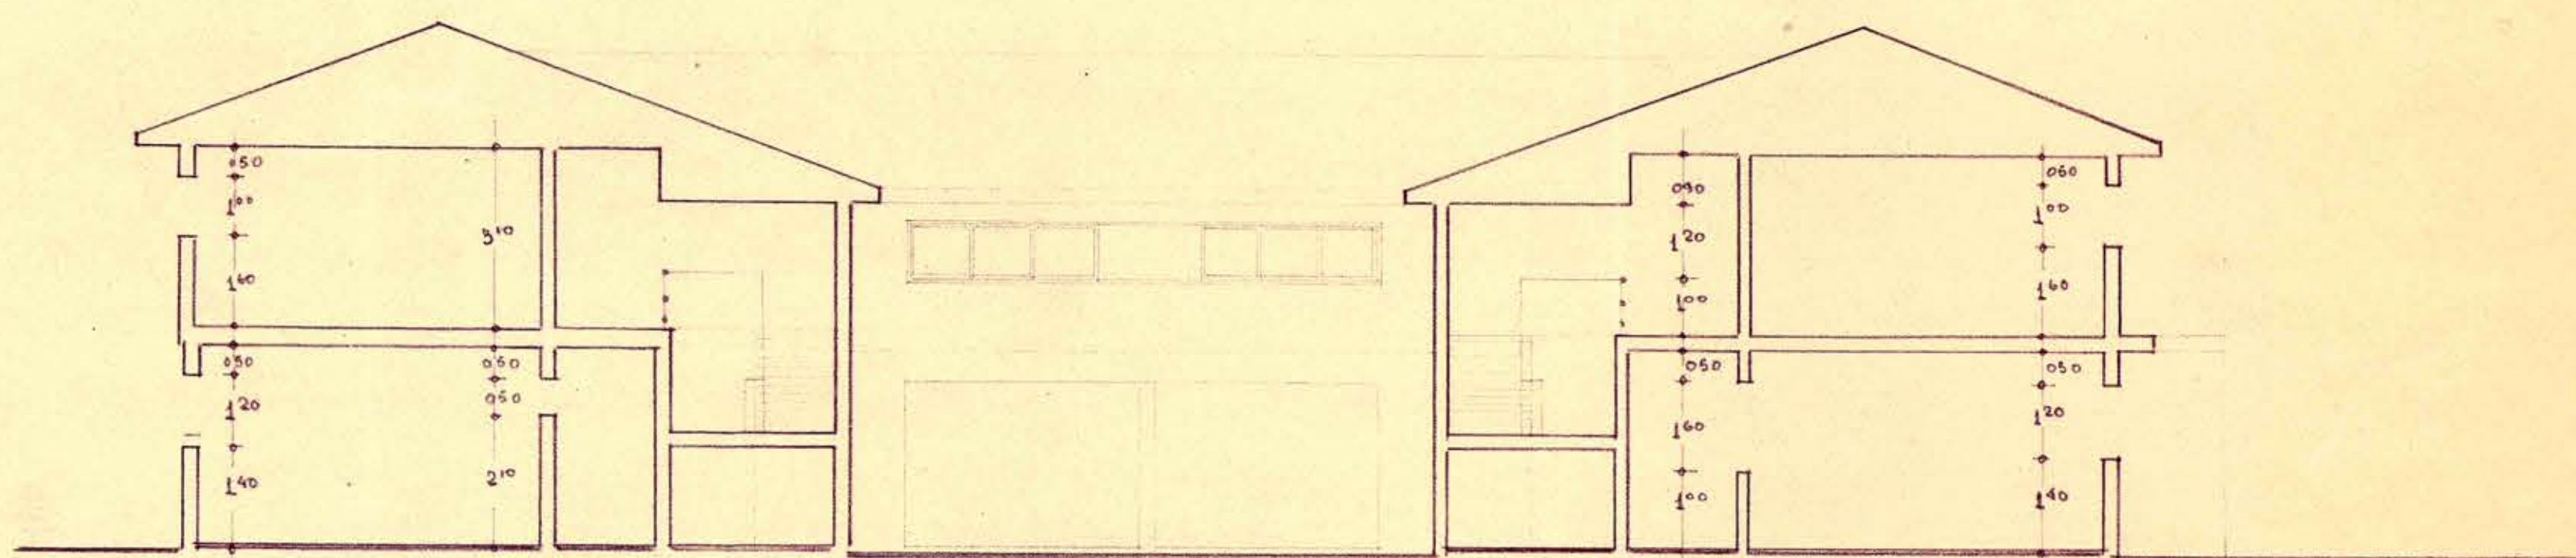