




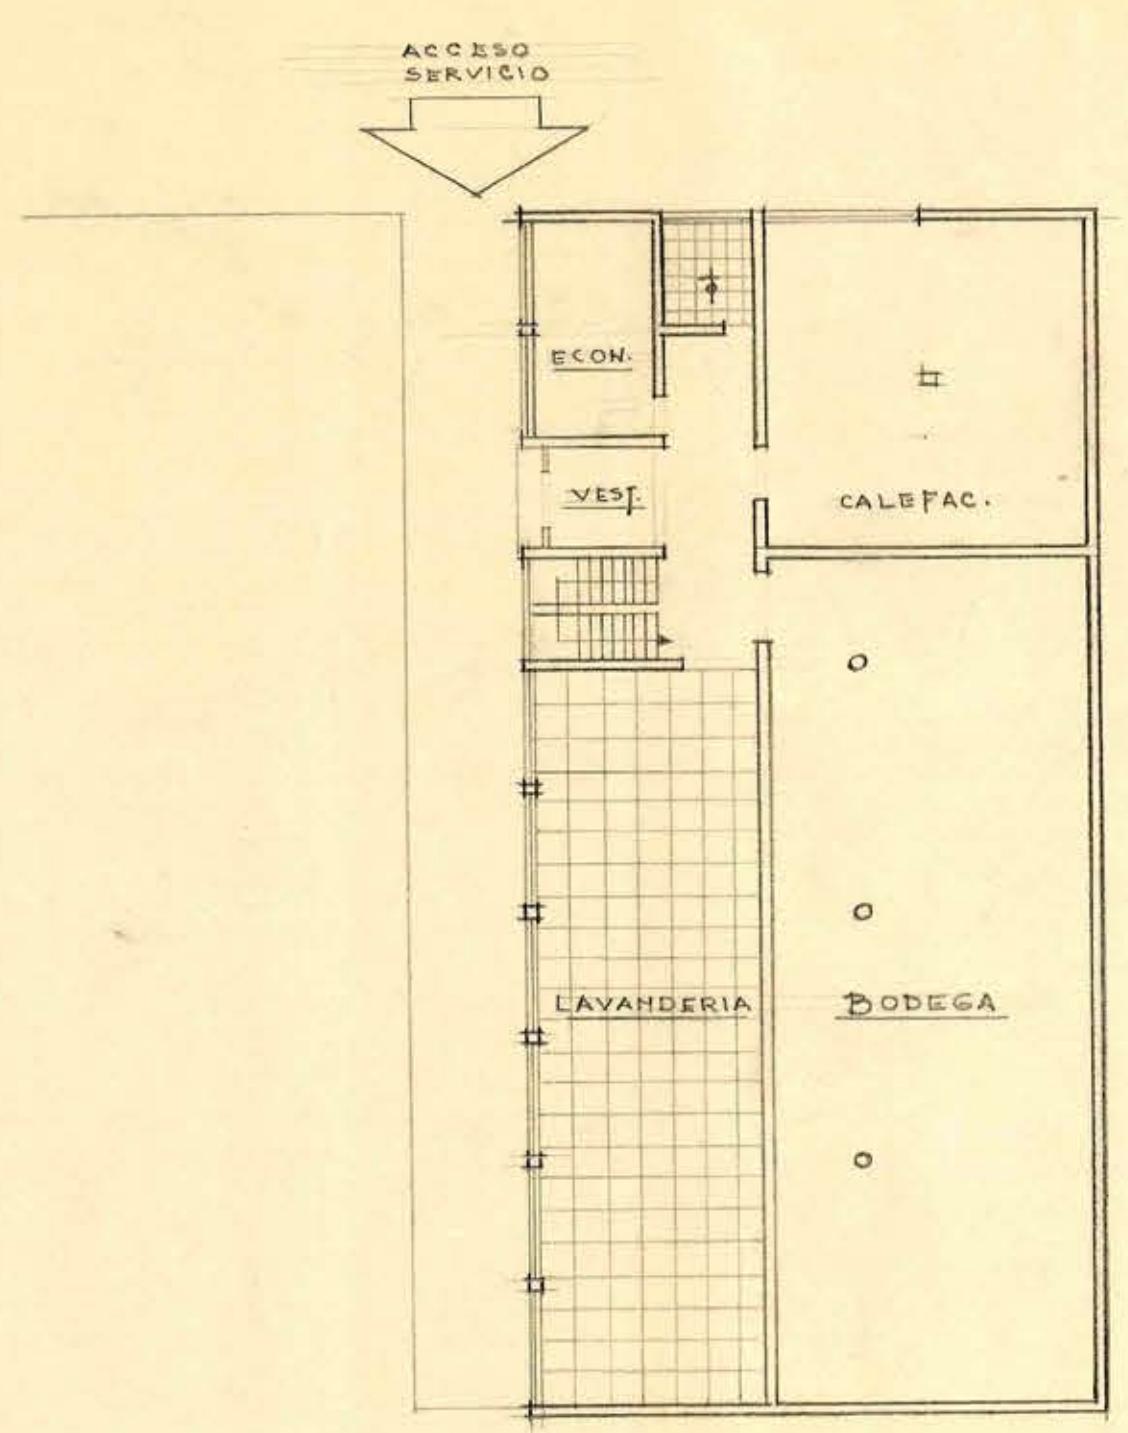


PLANTA PISO ZOCALO

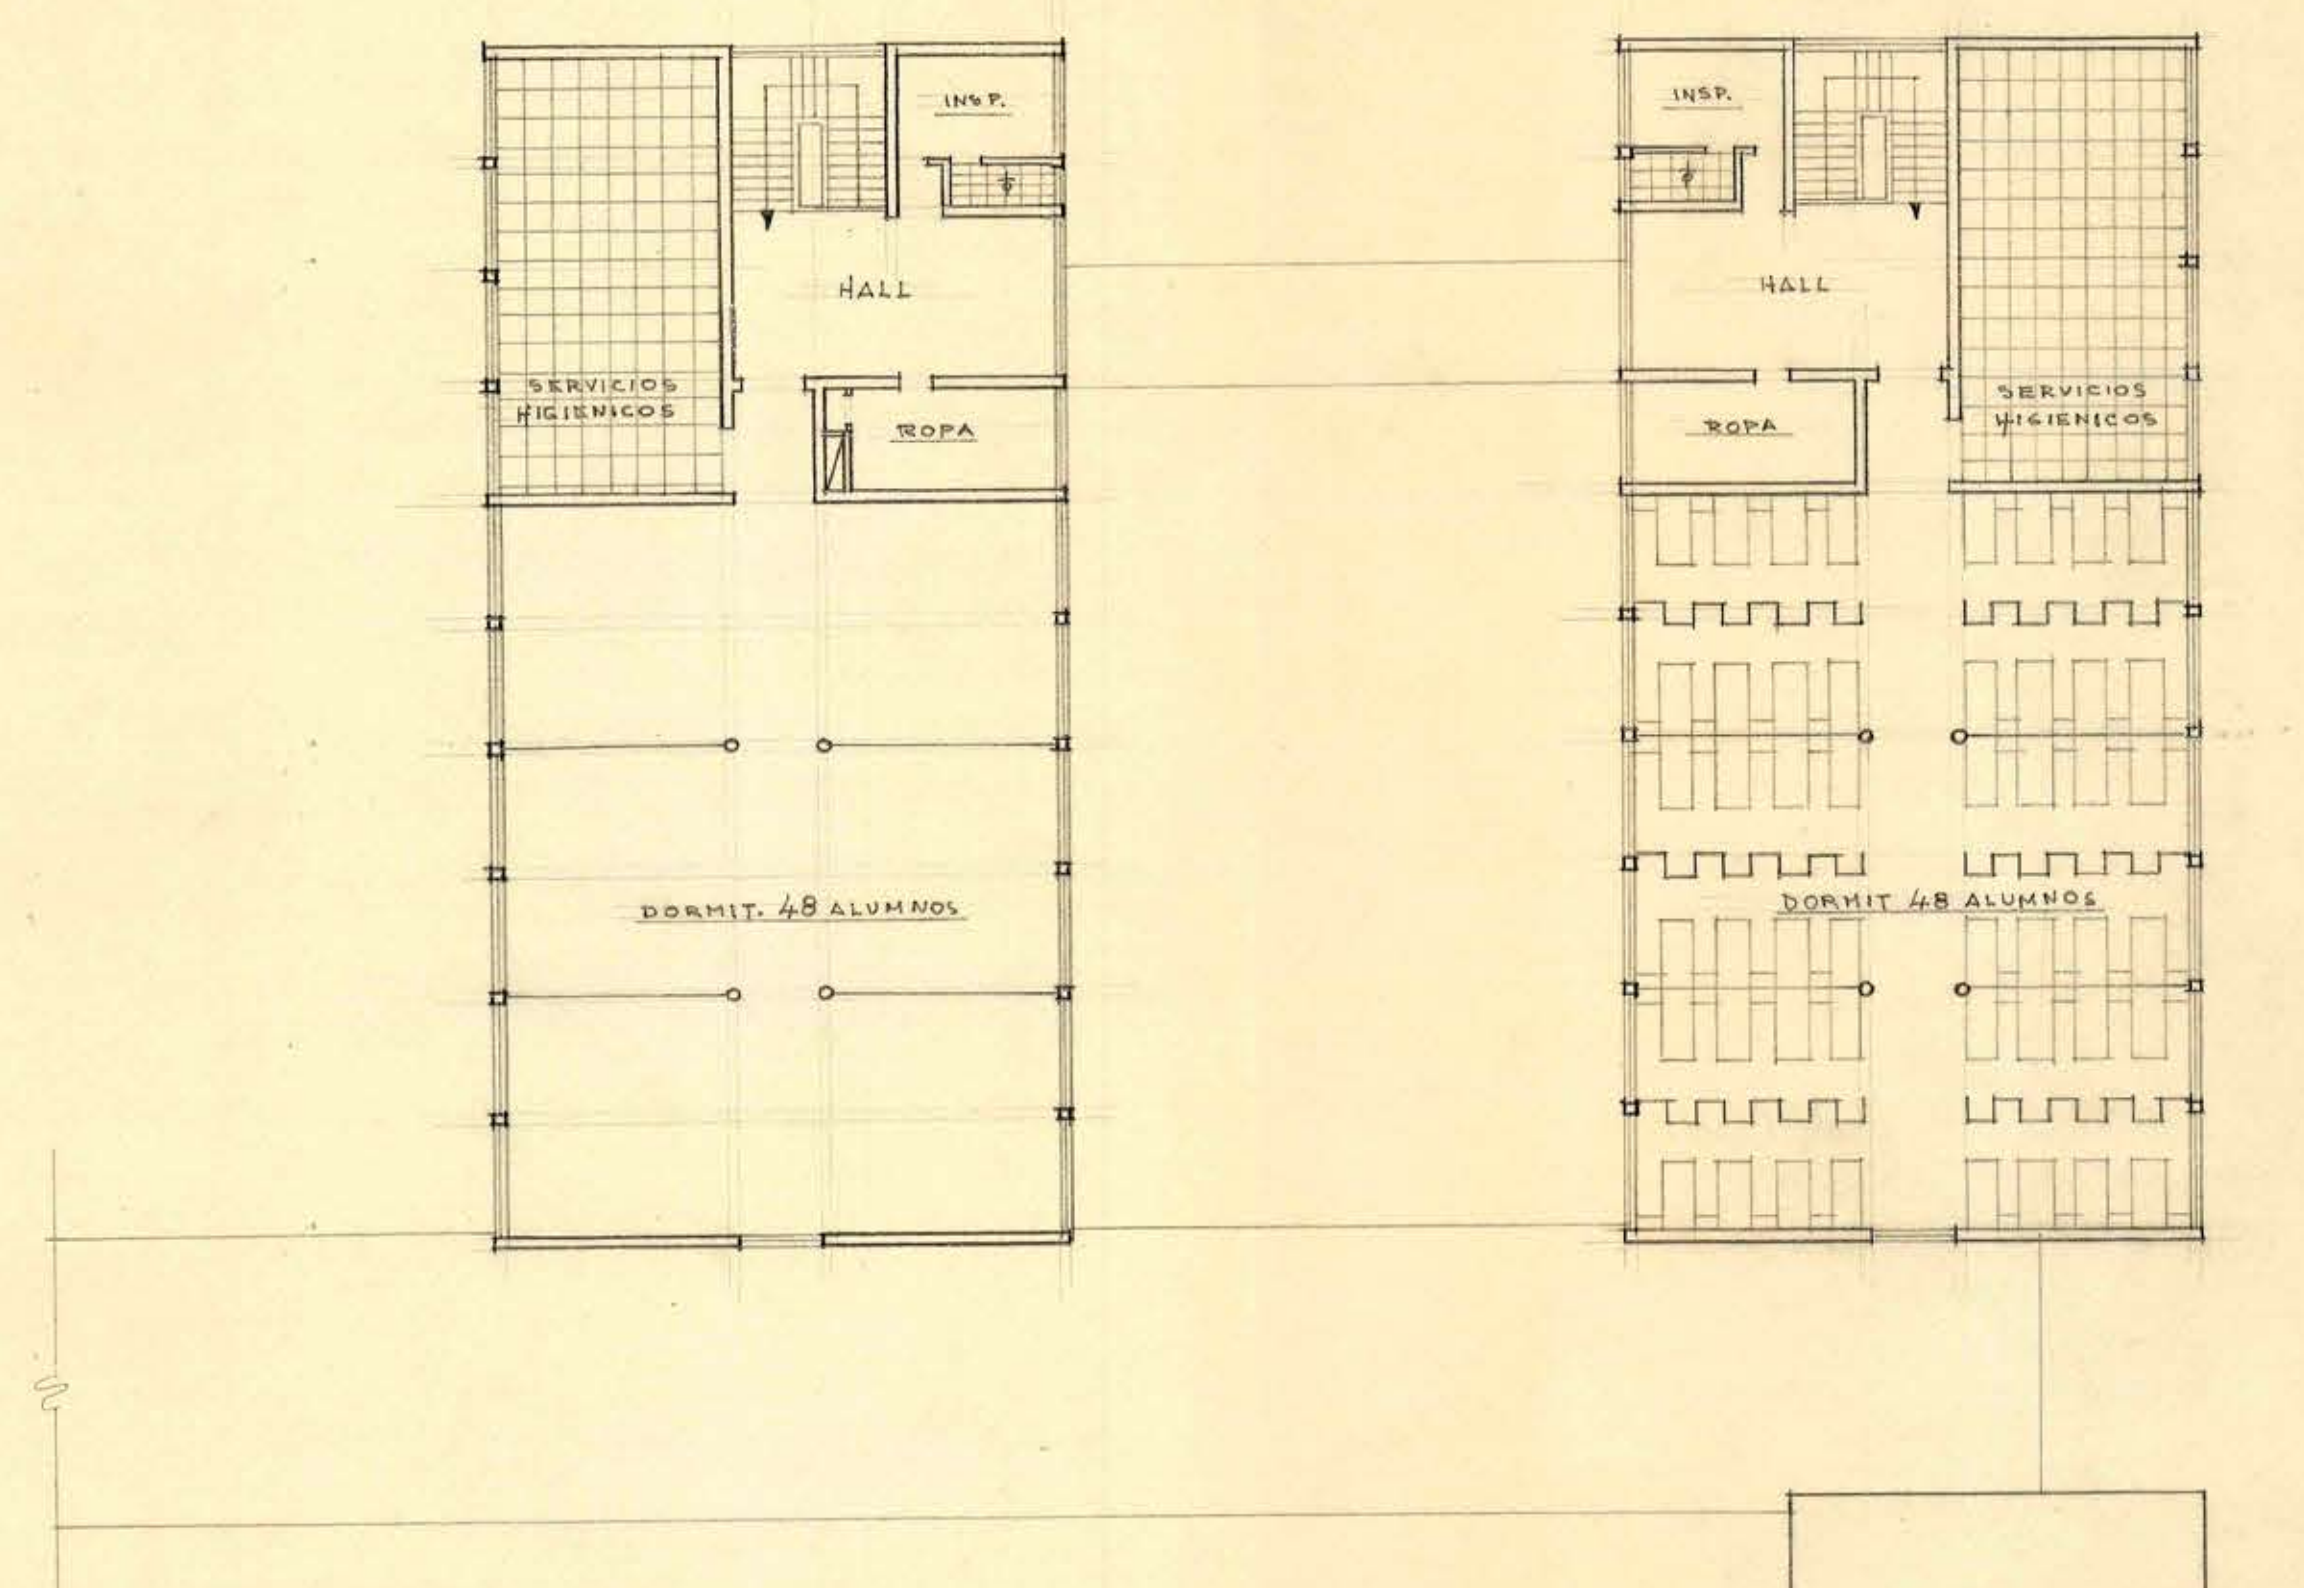


PLANTA TERCER PISO

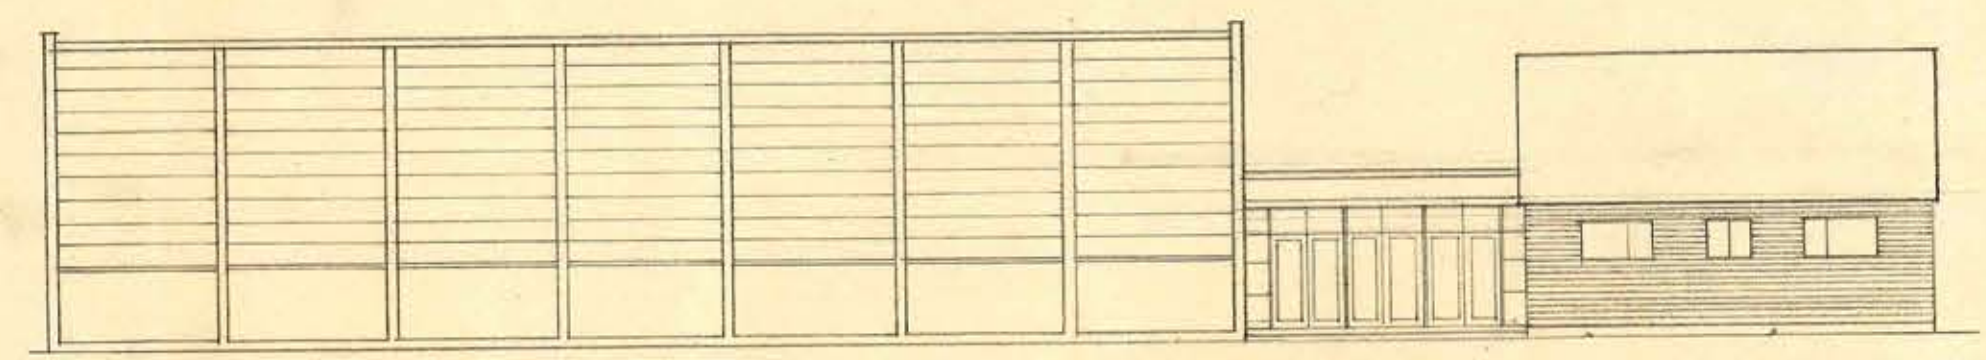

FACHADA NORTE CALLE A. PRAT

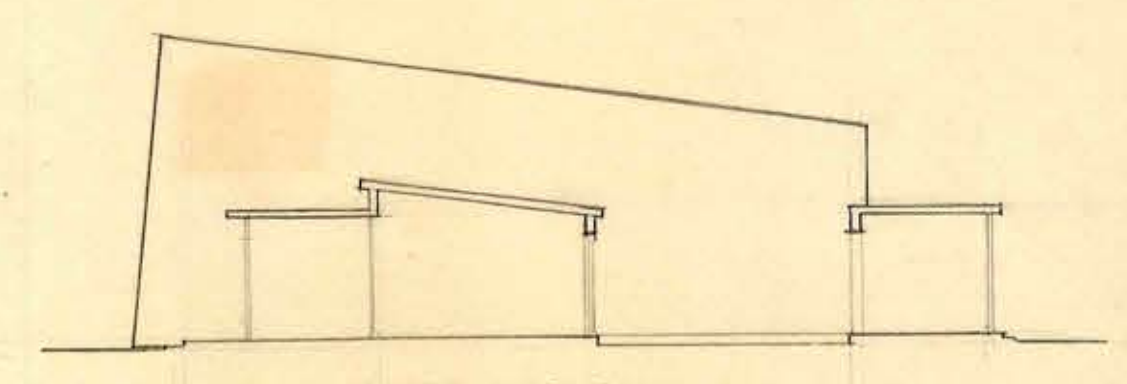

SECC. ACCESO

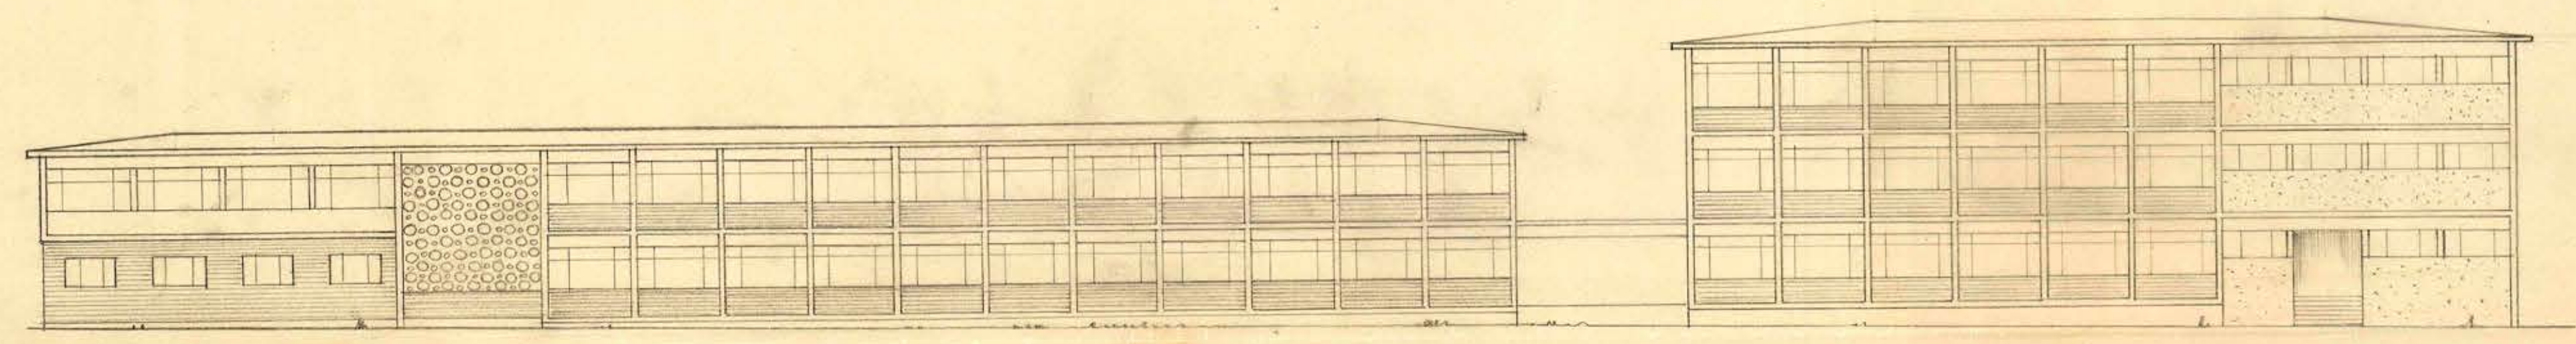

FACHADA CALLE ARICA

M. O. R. DIRECCION DE ARQUITECTURA
TERCER PISO Y FACHADAS (ANTEPROYECTO) ESC.: 1:200

ESCUELA INDUSTRIAL DE CURAUCAUTIN

ARQTO. A. REYES C.

JEFE TALLER ARQTO. J. ARAUJO

V. B. ARQTO. JEFE



Pf0001