



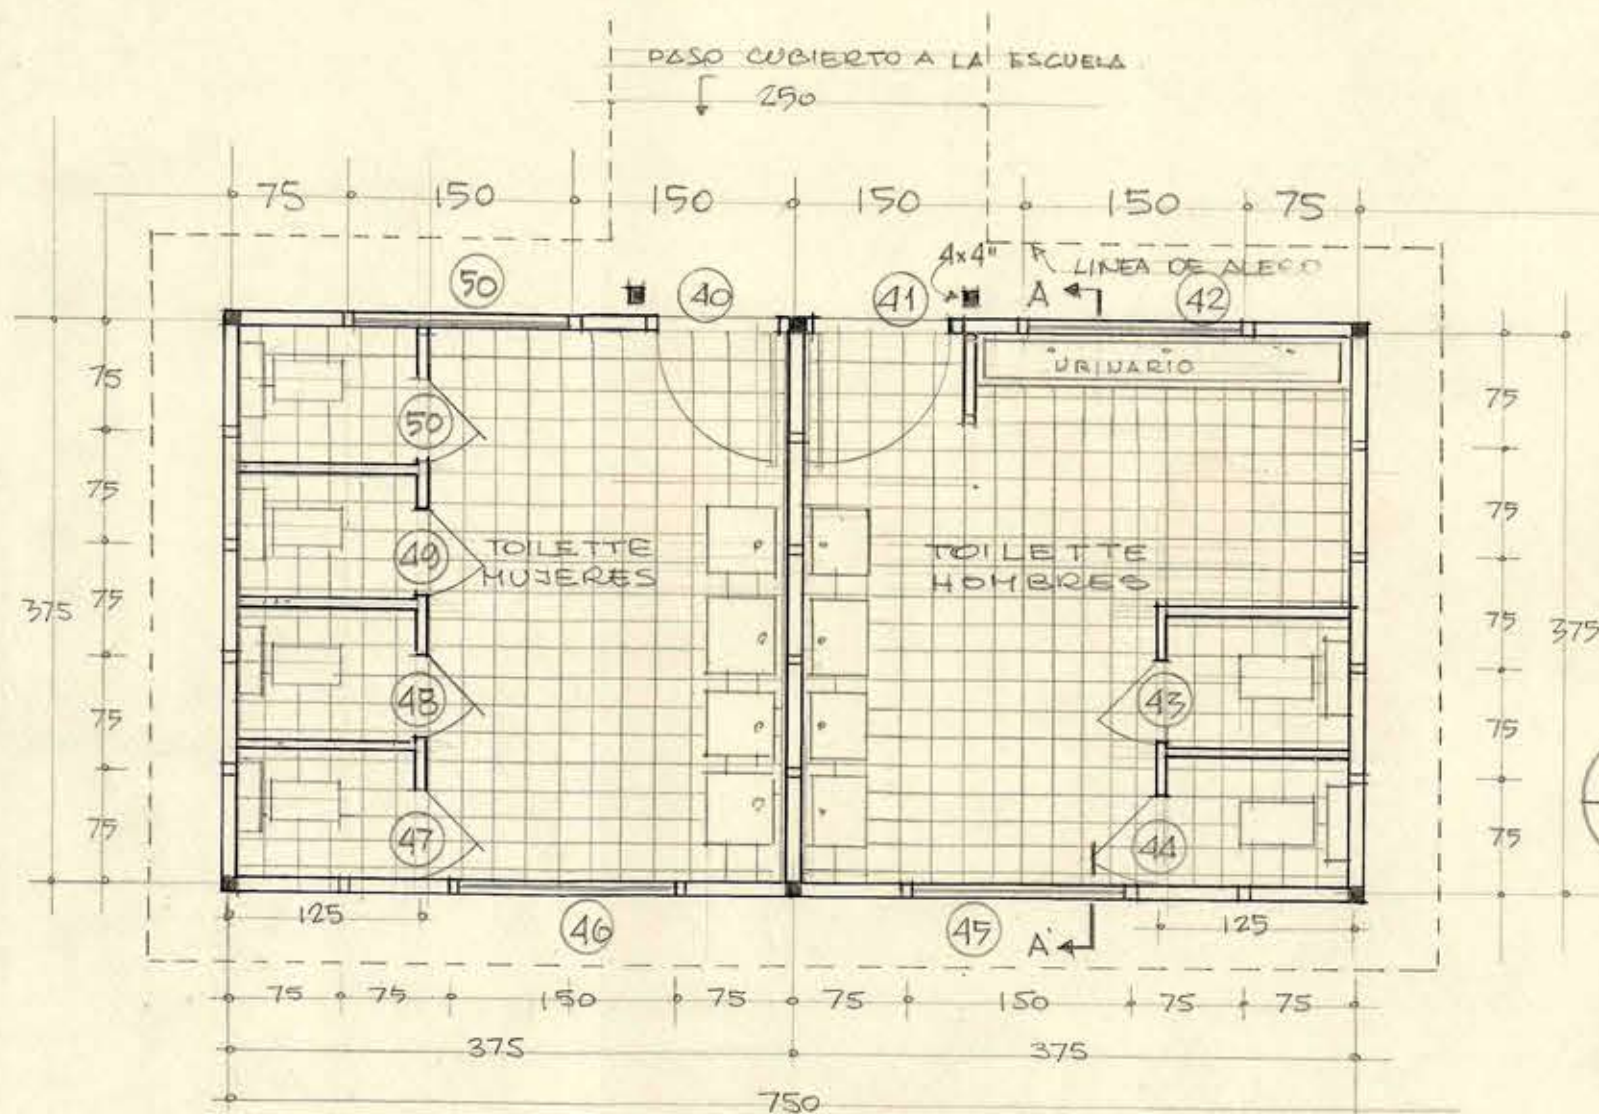


PLANTA DE ESTRUCTURA 1:50
LAS PIEZAS MARCADAS OSCURO SON DE 4x4" Y LAS
DESTANTES SON DE 2x4"

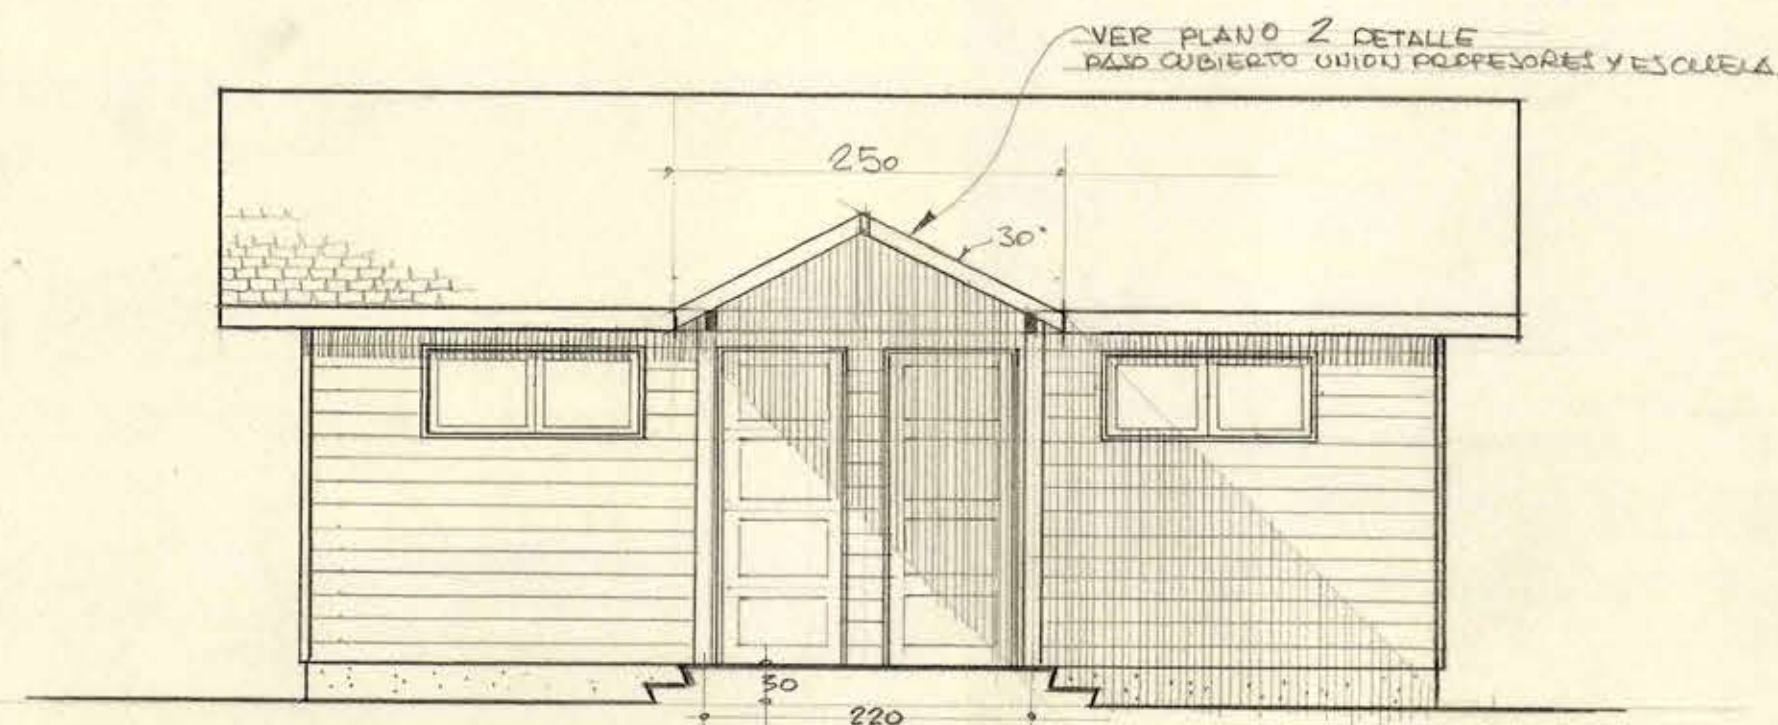


FACHADA NORTE Y CORTE PASO CUBIERTO
DE UNION A LA ACTUAL ESCUELA




13 SET 1960

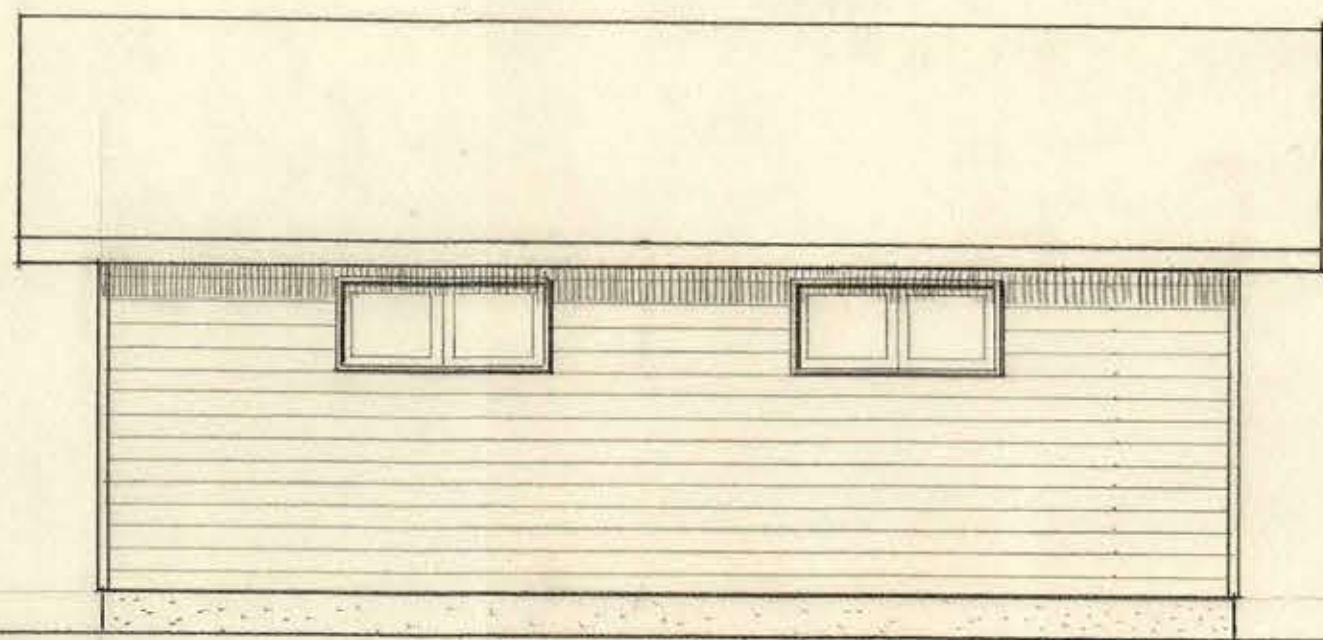

FACHADA SUR

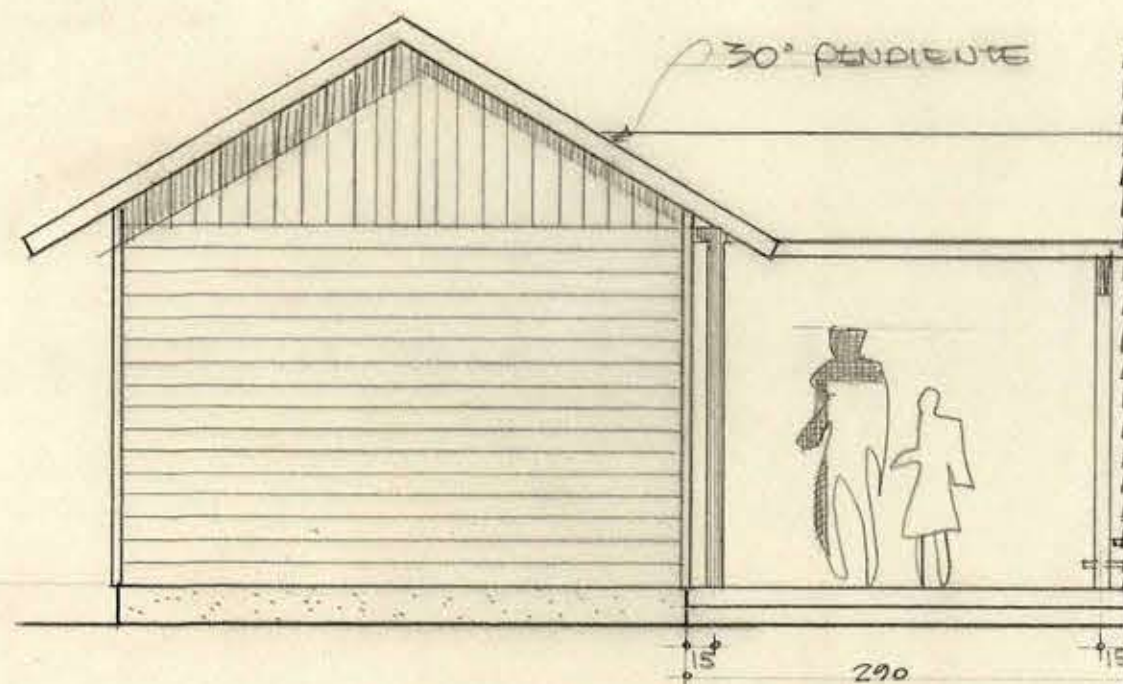

FACHADAS ORIENTE Y PONIENTE

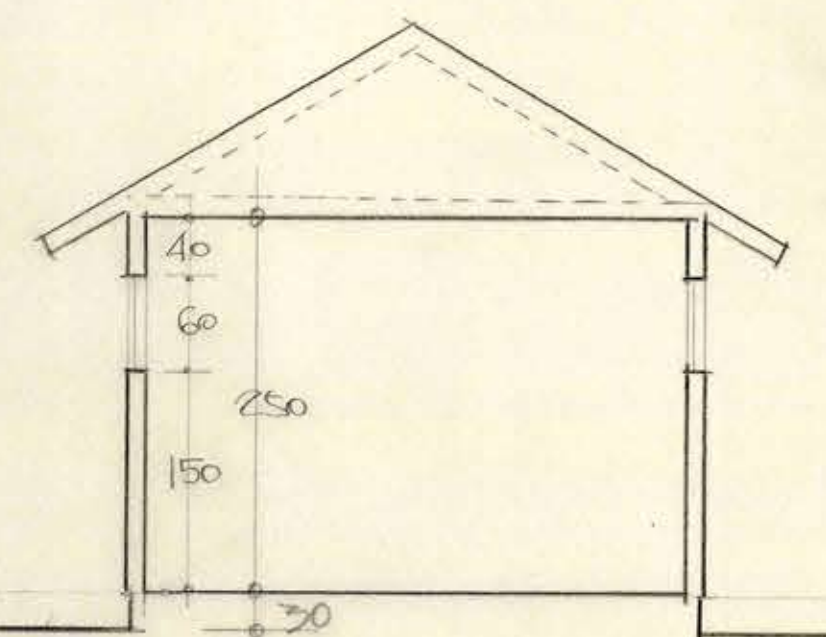

CORTE TRANSVERSAL

Confianza N° 1256
13/8/61

M.O.P.	DIRECCION DE ARQUITECTURA OFICINA OSORNO	ESCUELA N° 16 - QUILÉN - PROVINCIA OSORNO PLANO SERVICIOS HIGIENICOS ALUMNOS	ESCALA: 1:50	PLANO N° OSRN-003	JAIME AUFRONS P. MANUEL MADRID C. ARQUITECTOS PROYECTISTAS DIBUJO: M. MADRID. W. MADRID	V.B. JAIME AUFRONS P. ARQUITECTO JEFE	OSORNO 29 AGOSTO-60 1960
--------	---	---	-----------------	----------------------	--	---	--------------------------------