




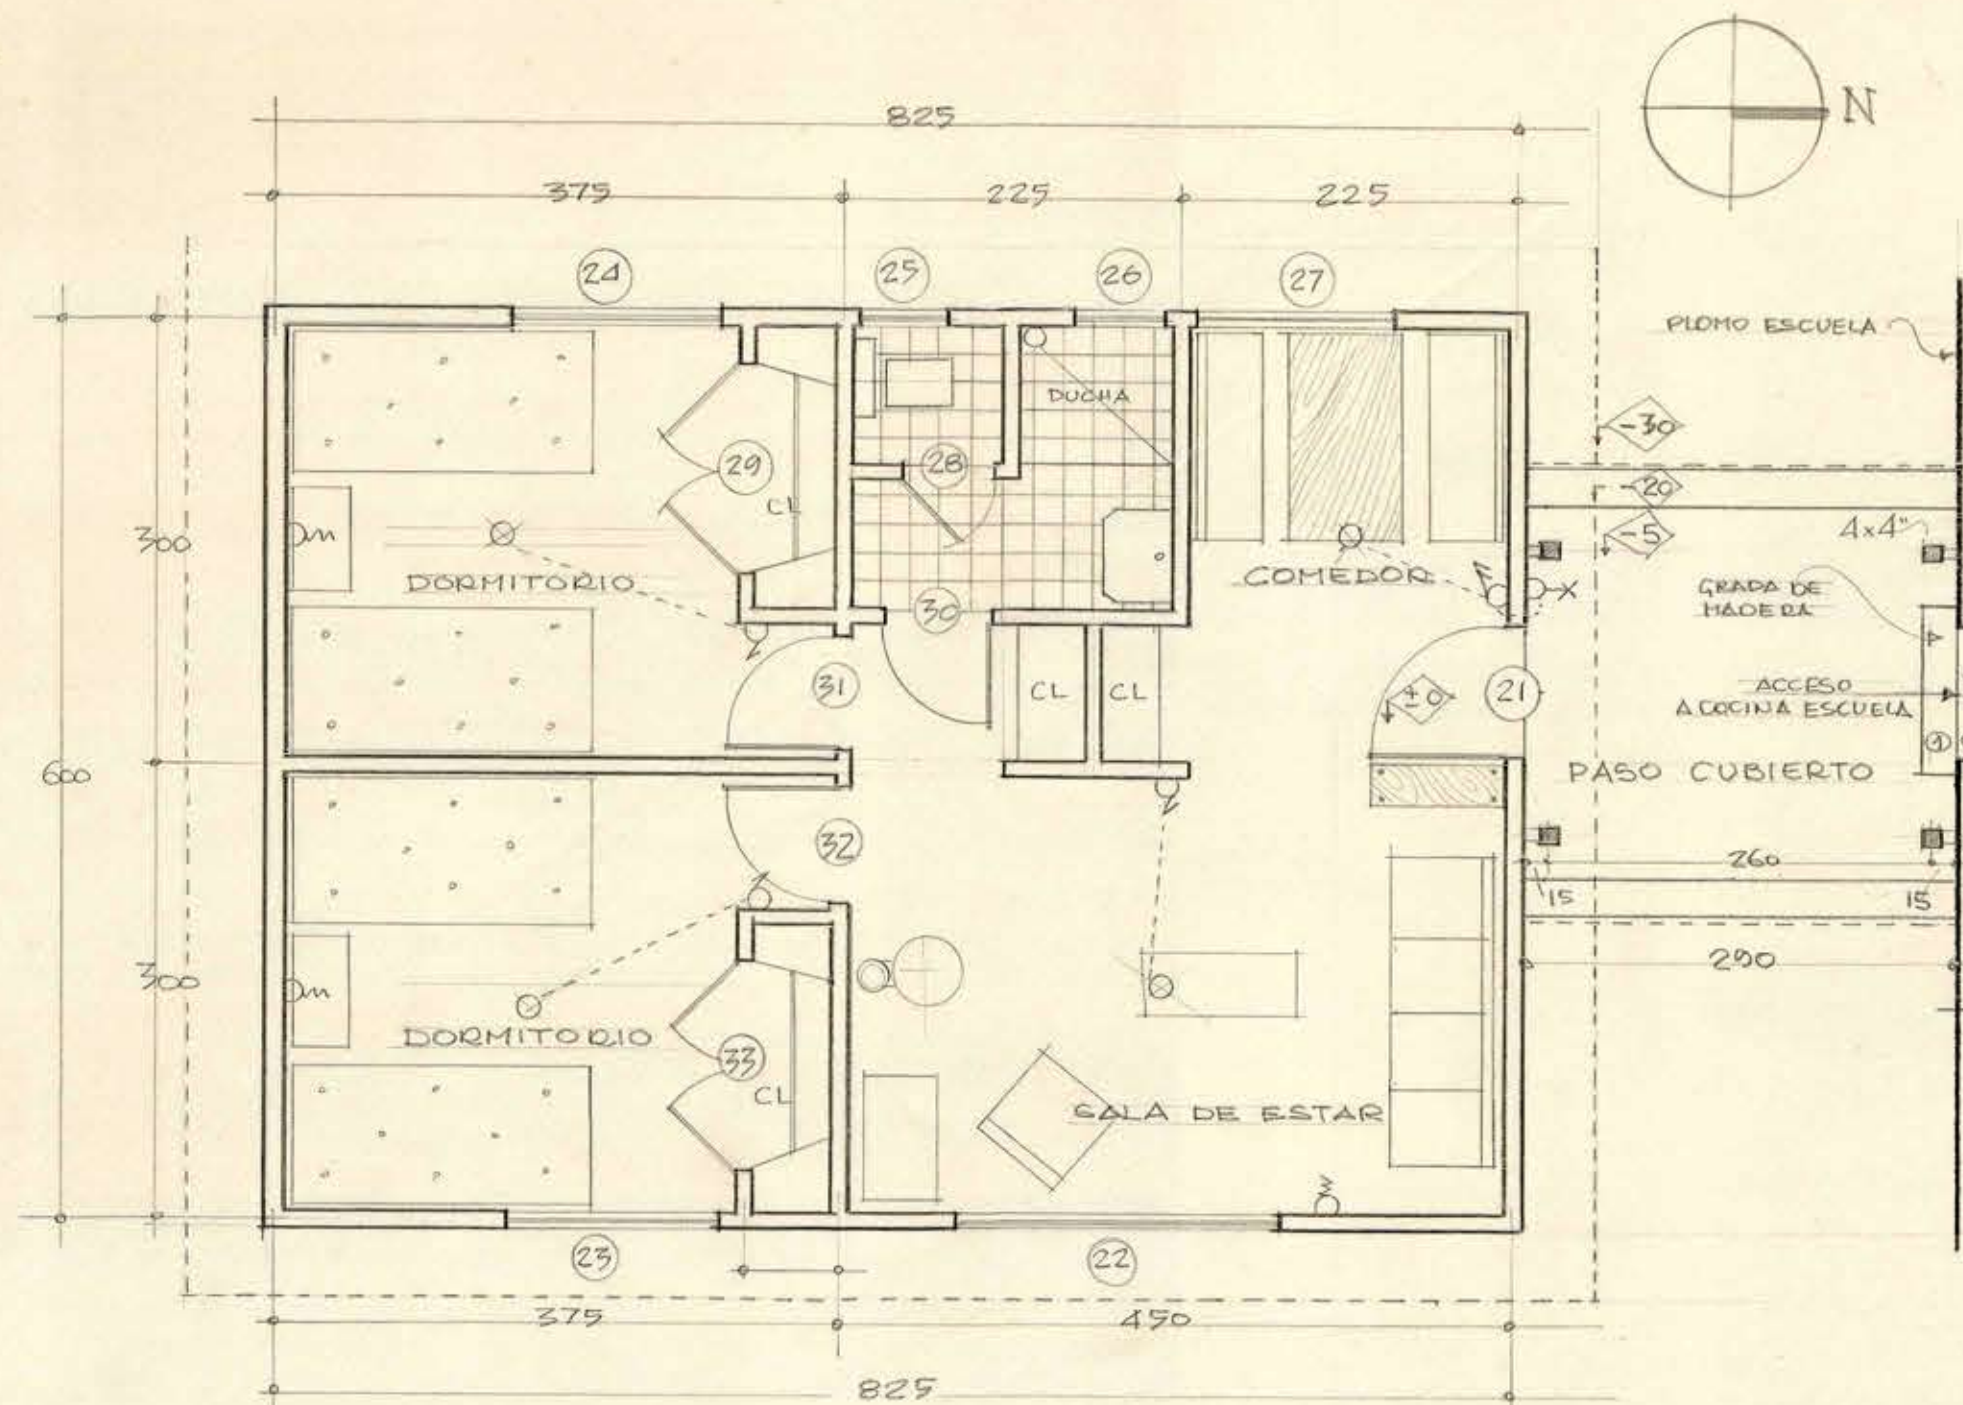


PLANO GENERAL ESC. 1:50

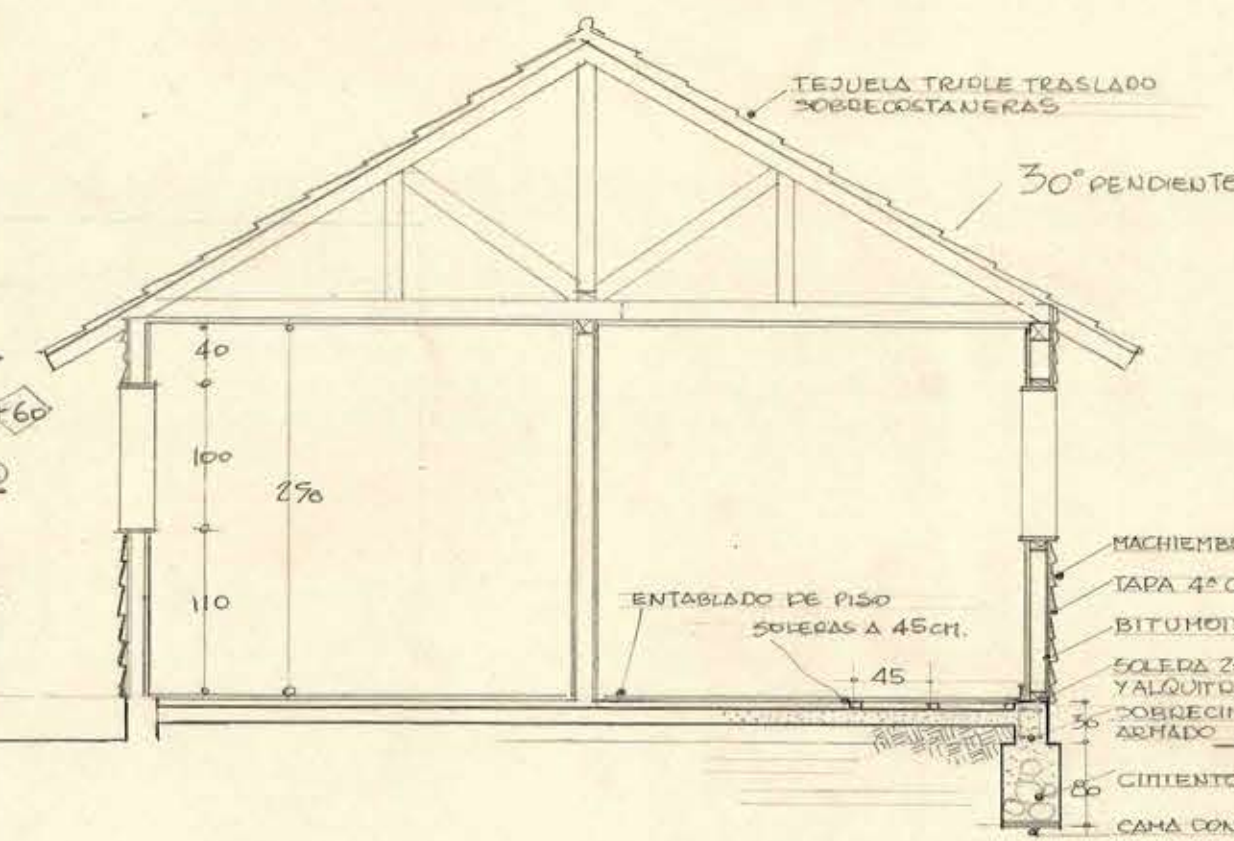

CORTE TRANSVERSAL A-A'

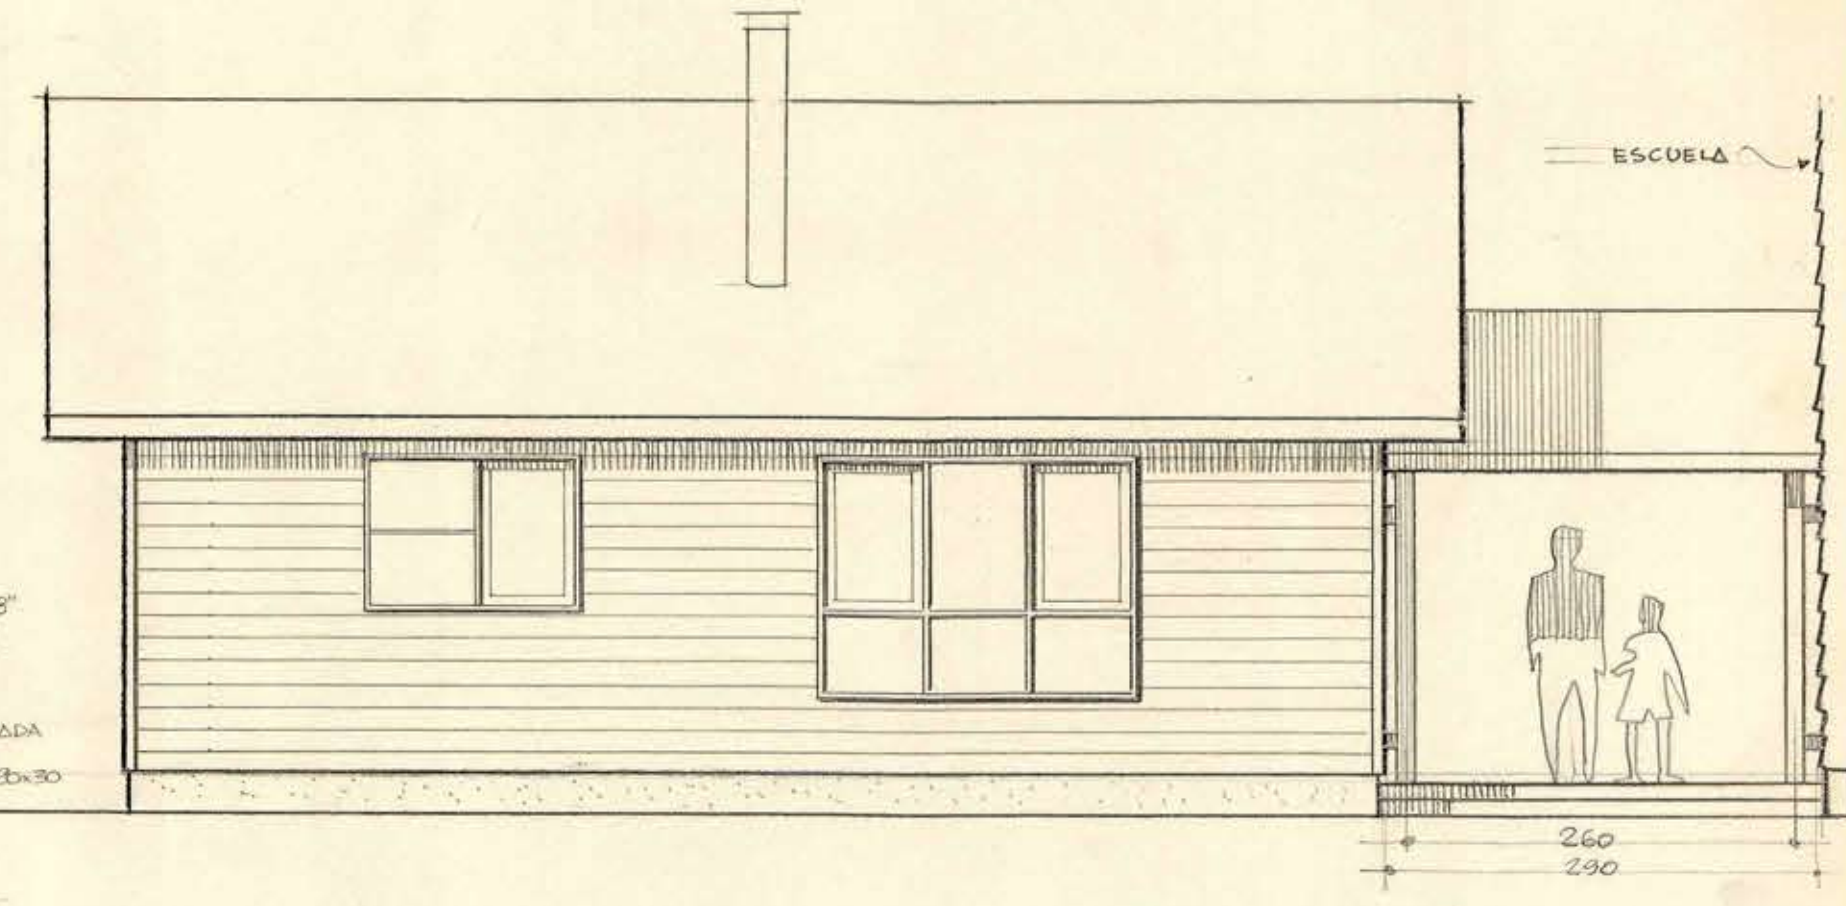


FACHADA ORIENTE

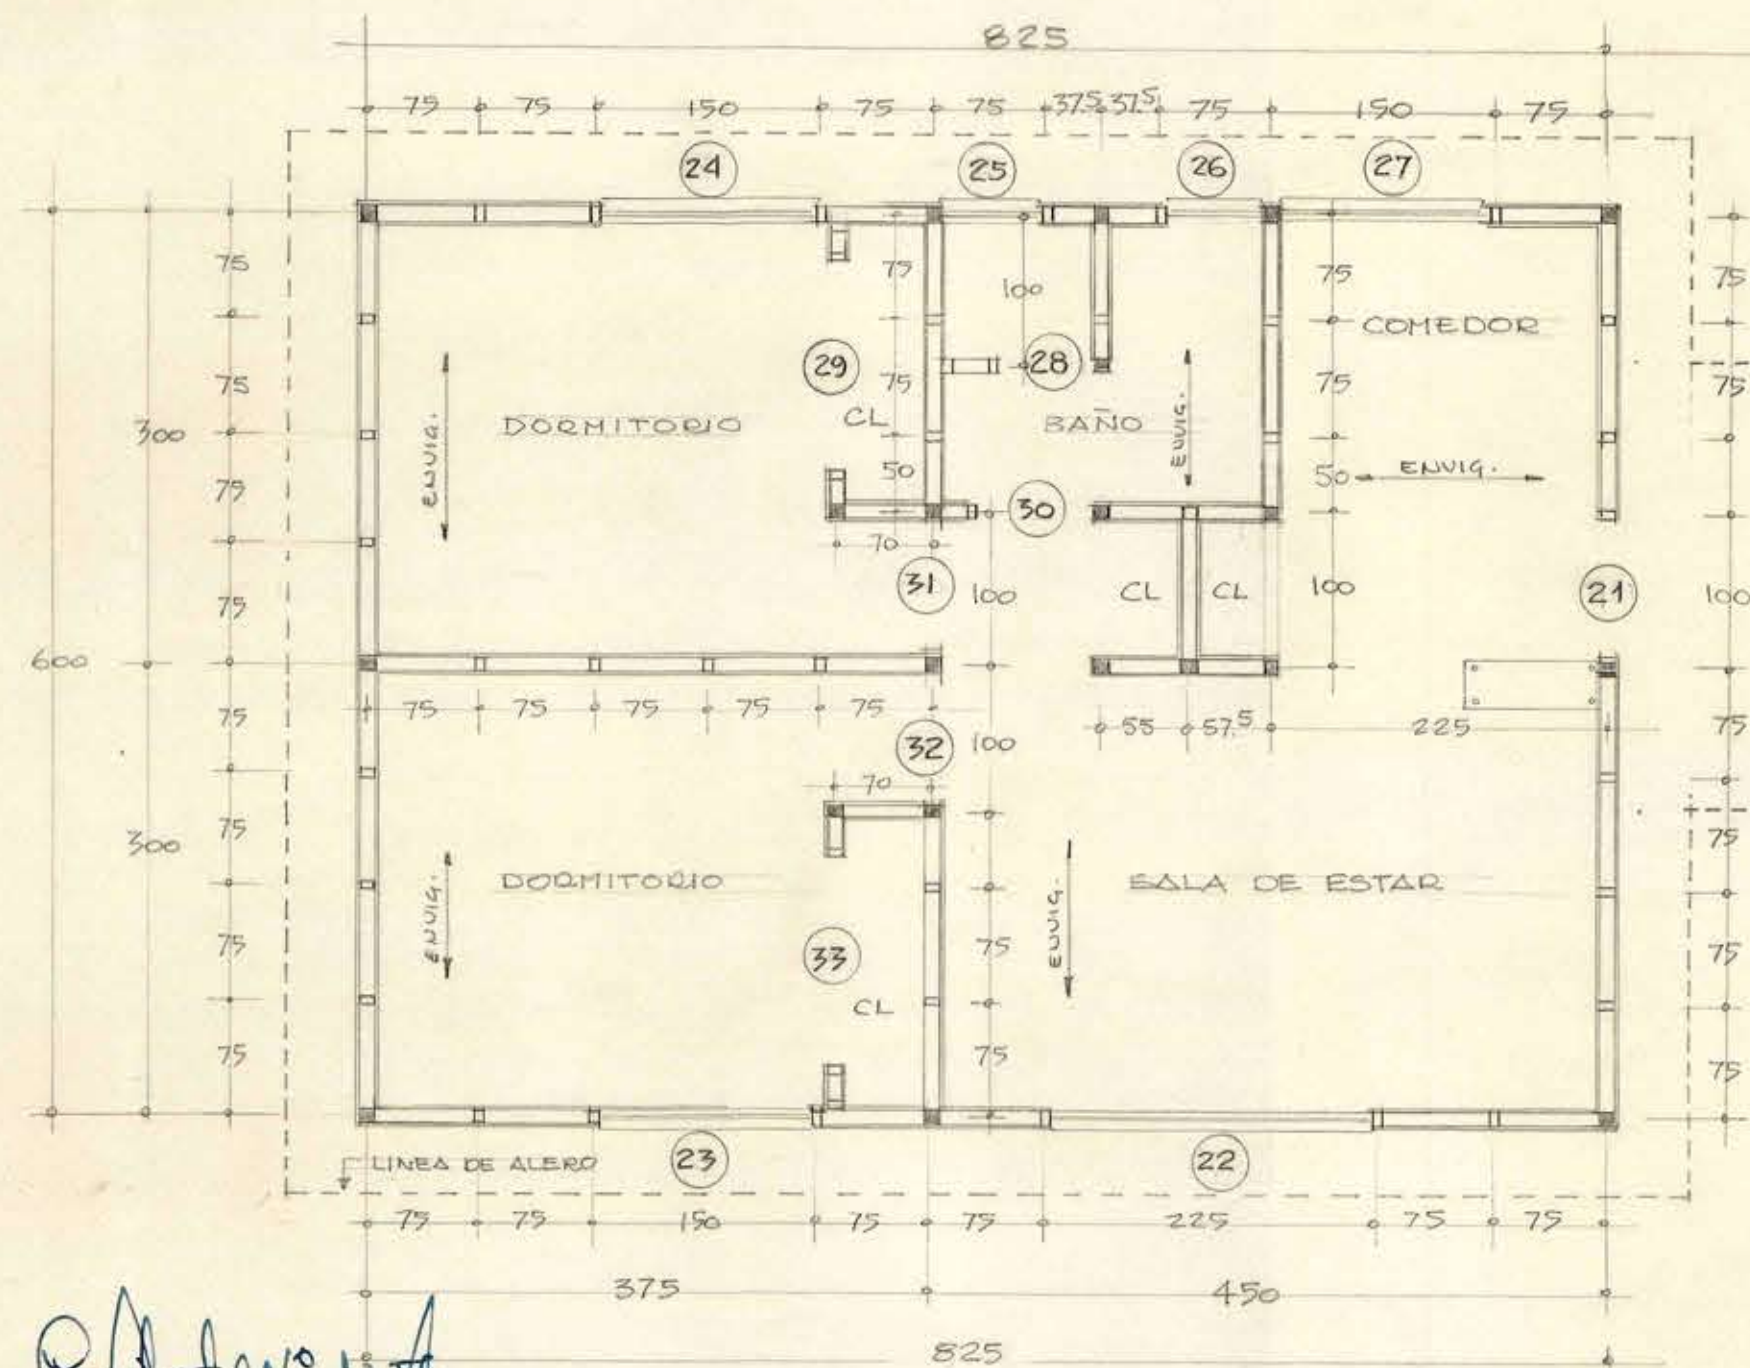


PLANTA DE ESTRUCTURAS

NOTA: LAS PIEZAS MARCADAS OSCURO SON DE 4x4
LAS CLARAS SON DE 2x4"

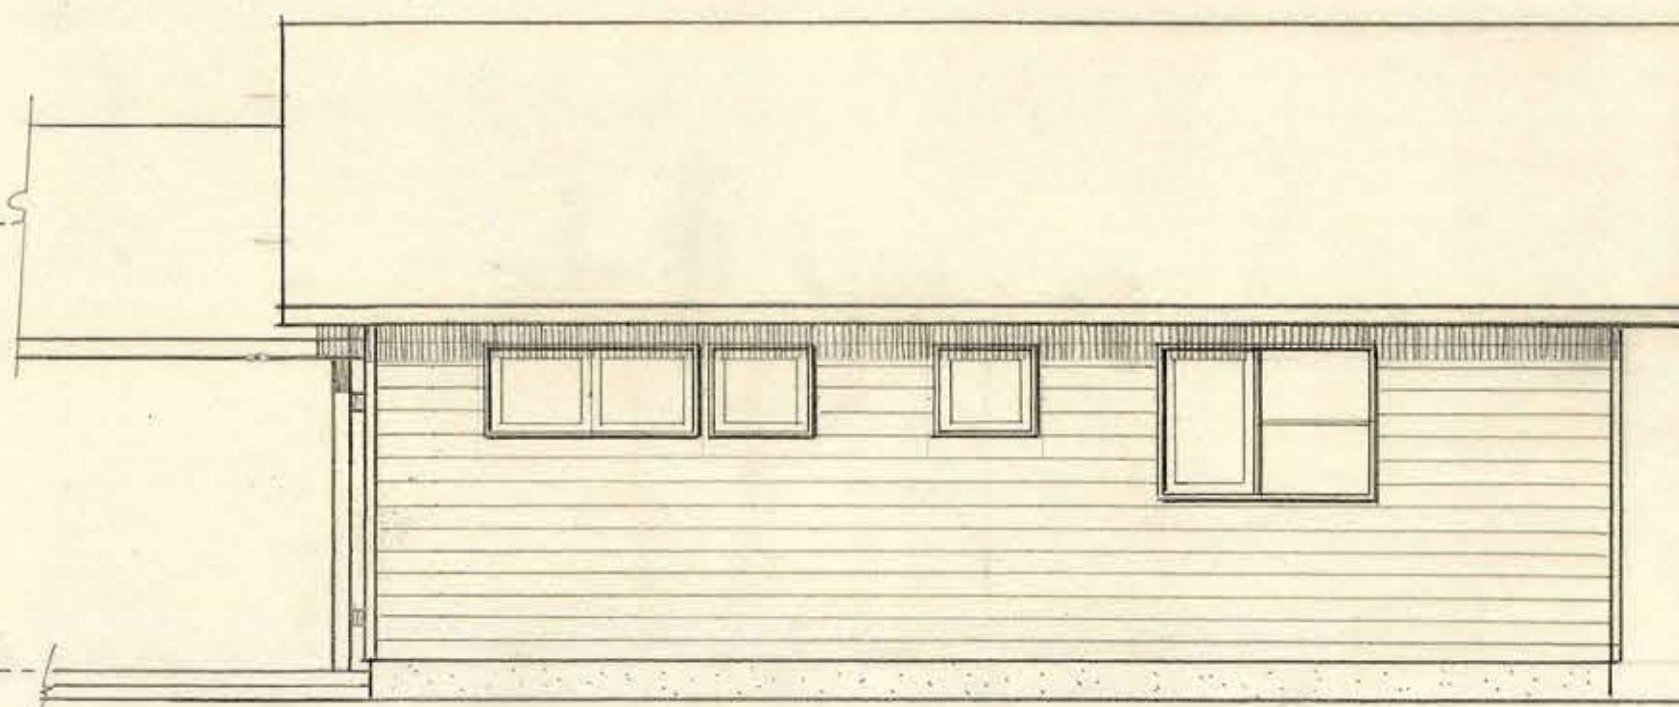

FACHADA PONIENTE

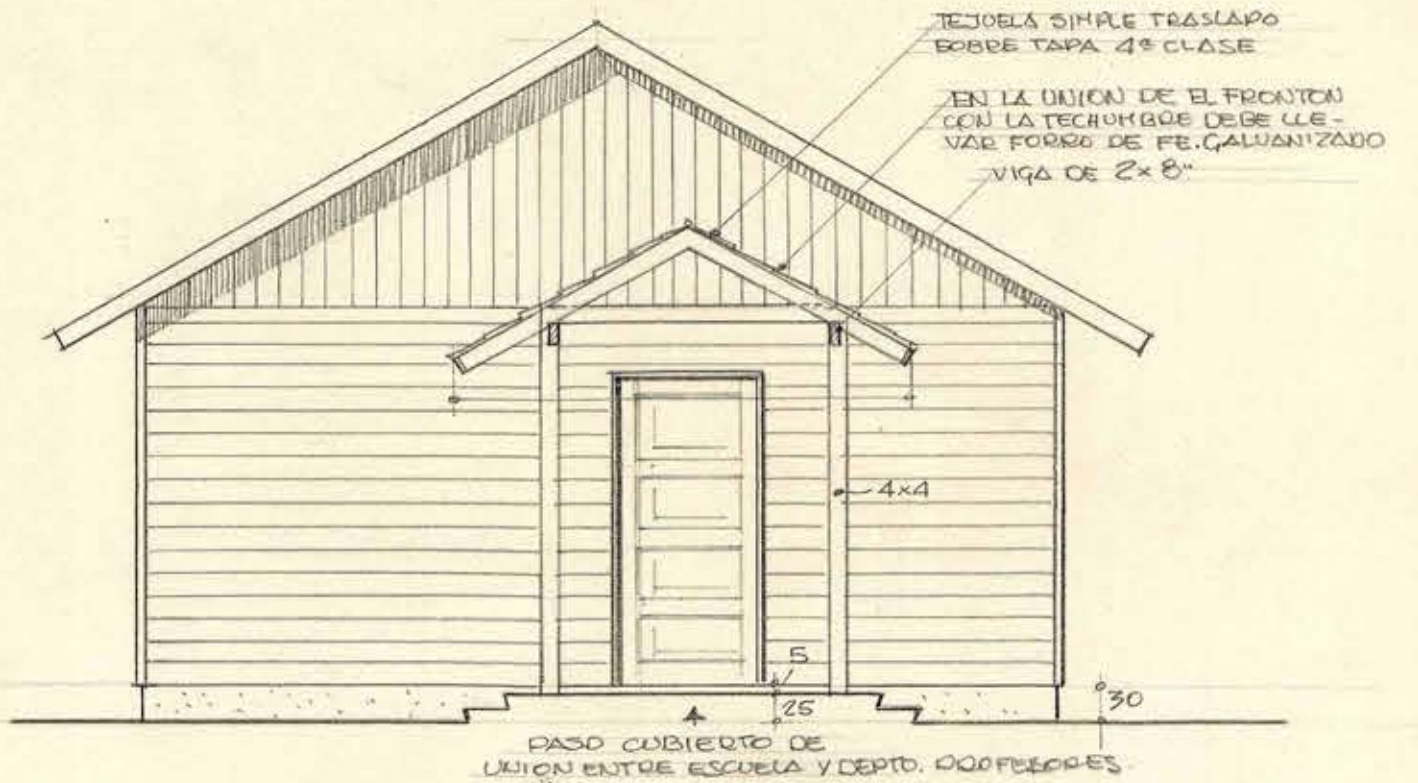

FACHADA NORTE



13 SET 1960

Calidad No 127
13/I/61

M.O.P.	DIRECCION DE ARQUITECTURA OFICINA OSORNO	ESCUELA N° 19 - QUILÉN - PROVINCIA OSORNO PLANO DEPARTAMENTO PROFESORES	ESCALA: 1:50	PLANO N° OSRN-004	JAIME ANFRUNS P. MANUEL MADRID C. ARQUITECTOS PROYECTISTAS DIBUJO: M. MADRID	N° B° JAIME ANFRUNS P. ARQUITECTO JEFE	OSORNO 29. AGOSTO 1960
--------	---	--	-----------------	----------------------	---	--	------------------------------