



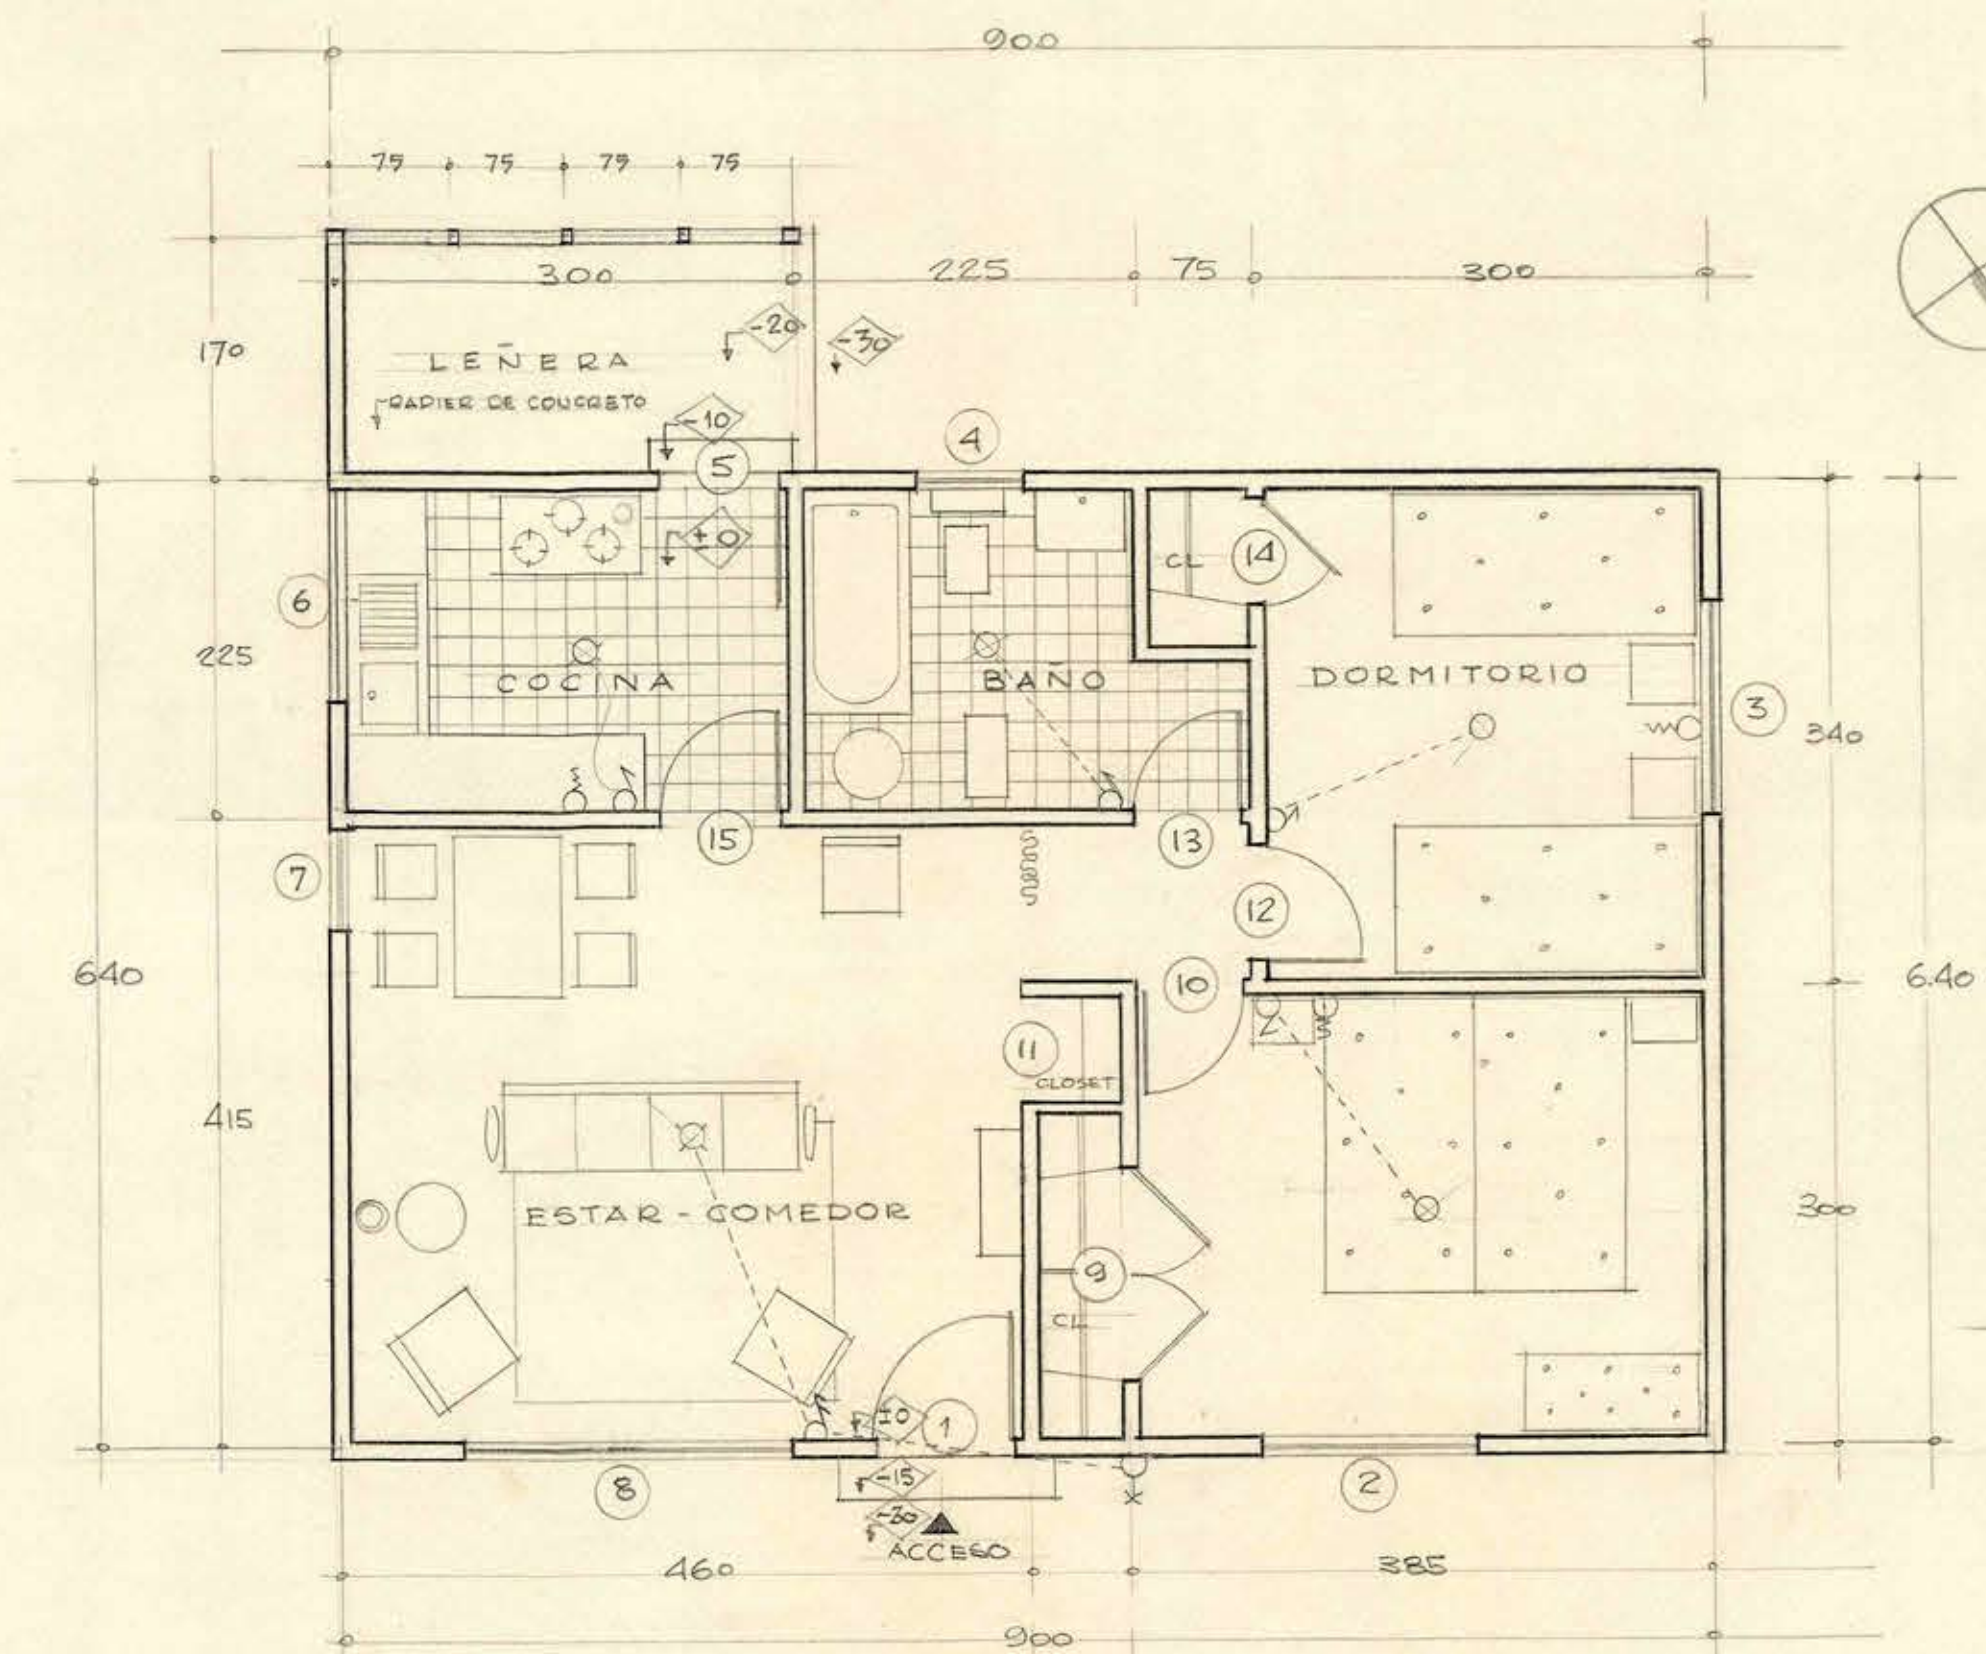


PLANO GENERAL ESC. 1:50

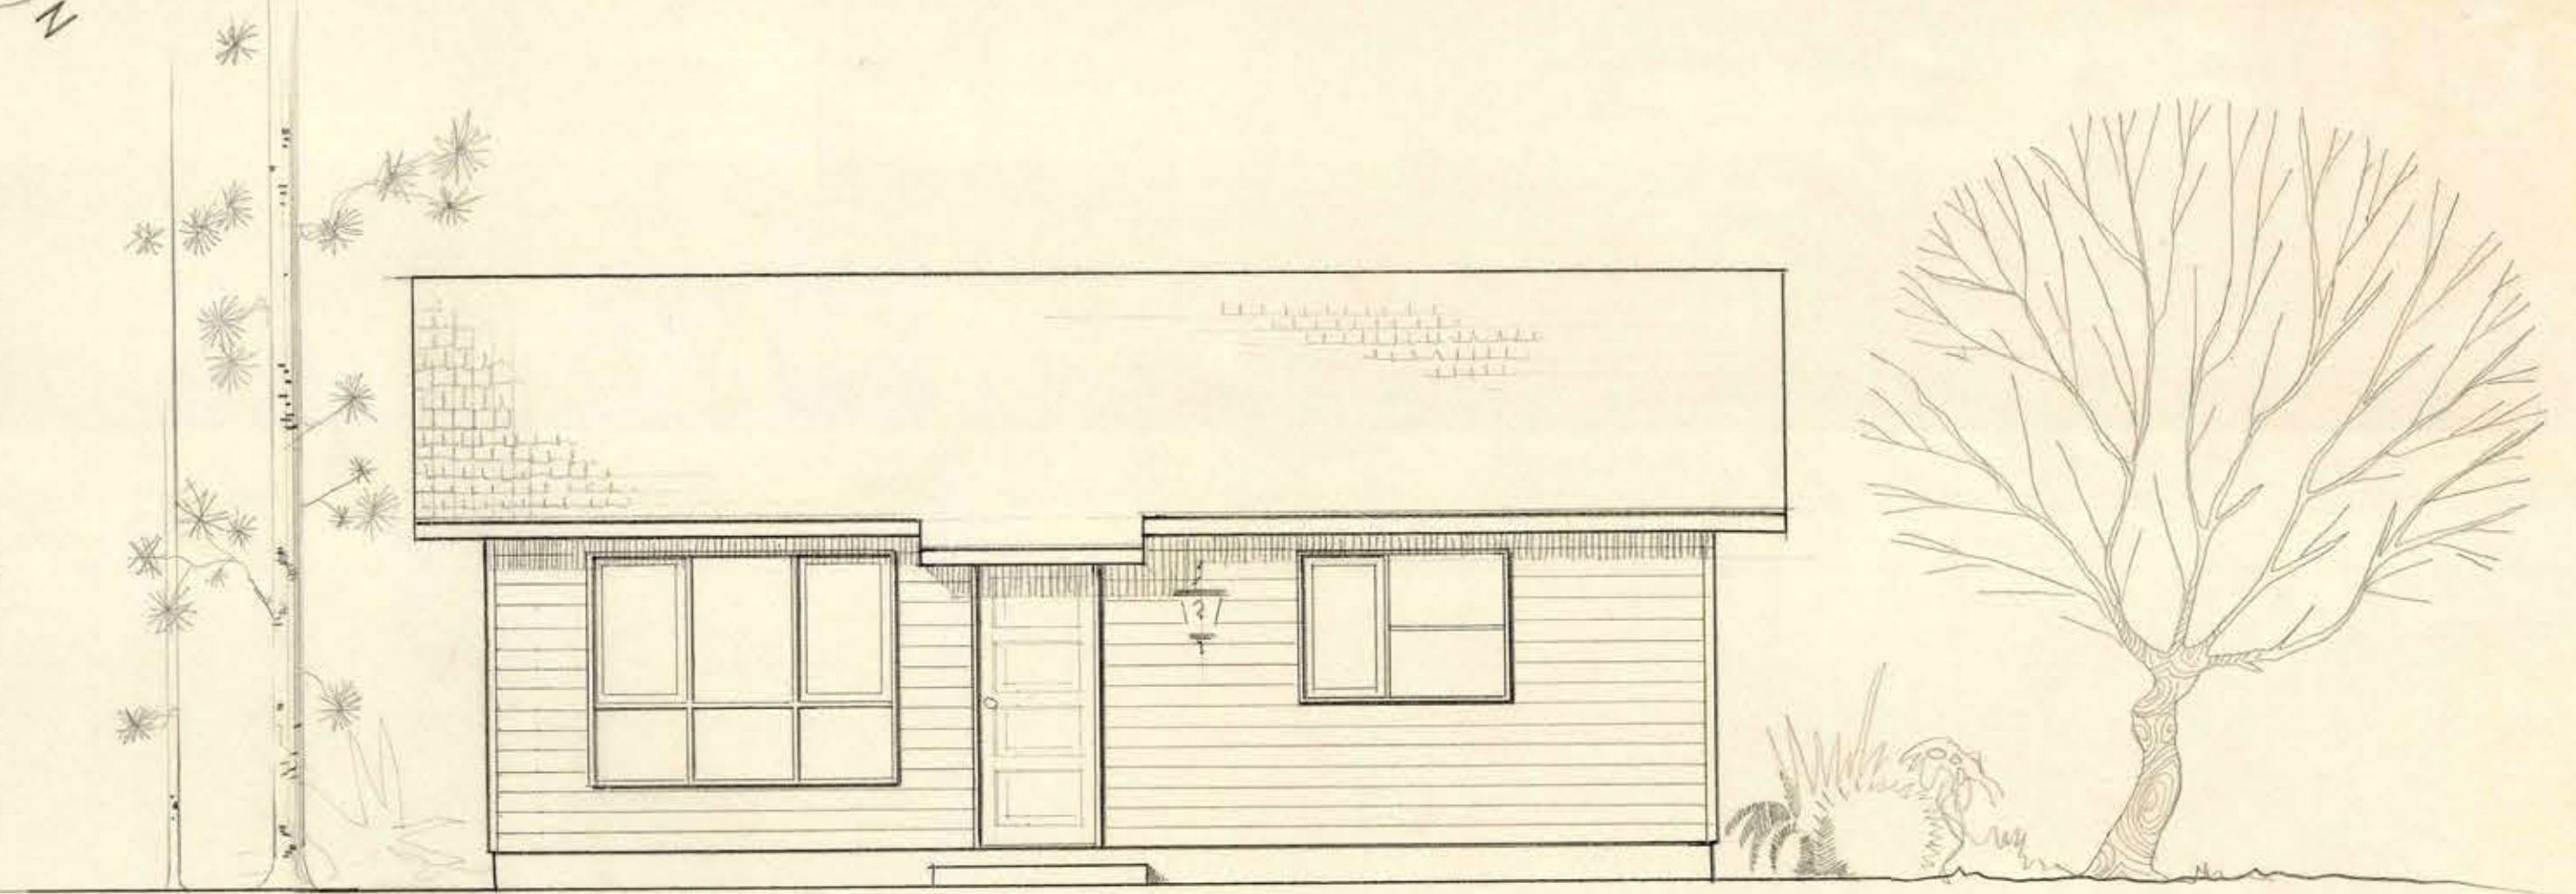

FACHADA NORTE




13 SET 1960

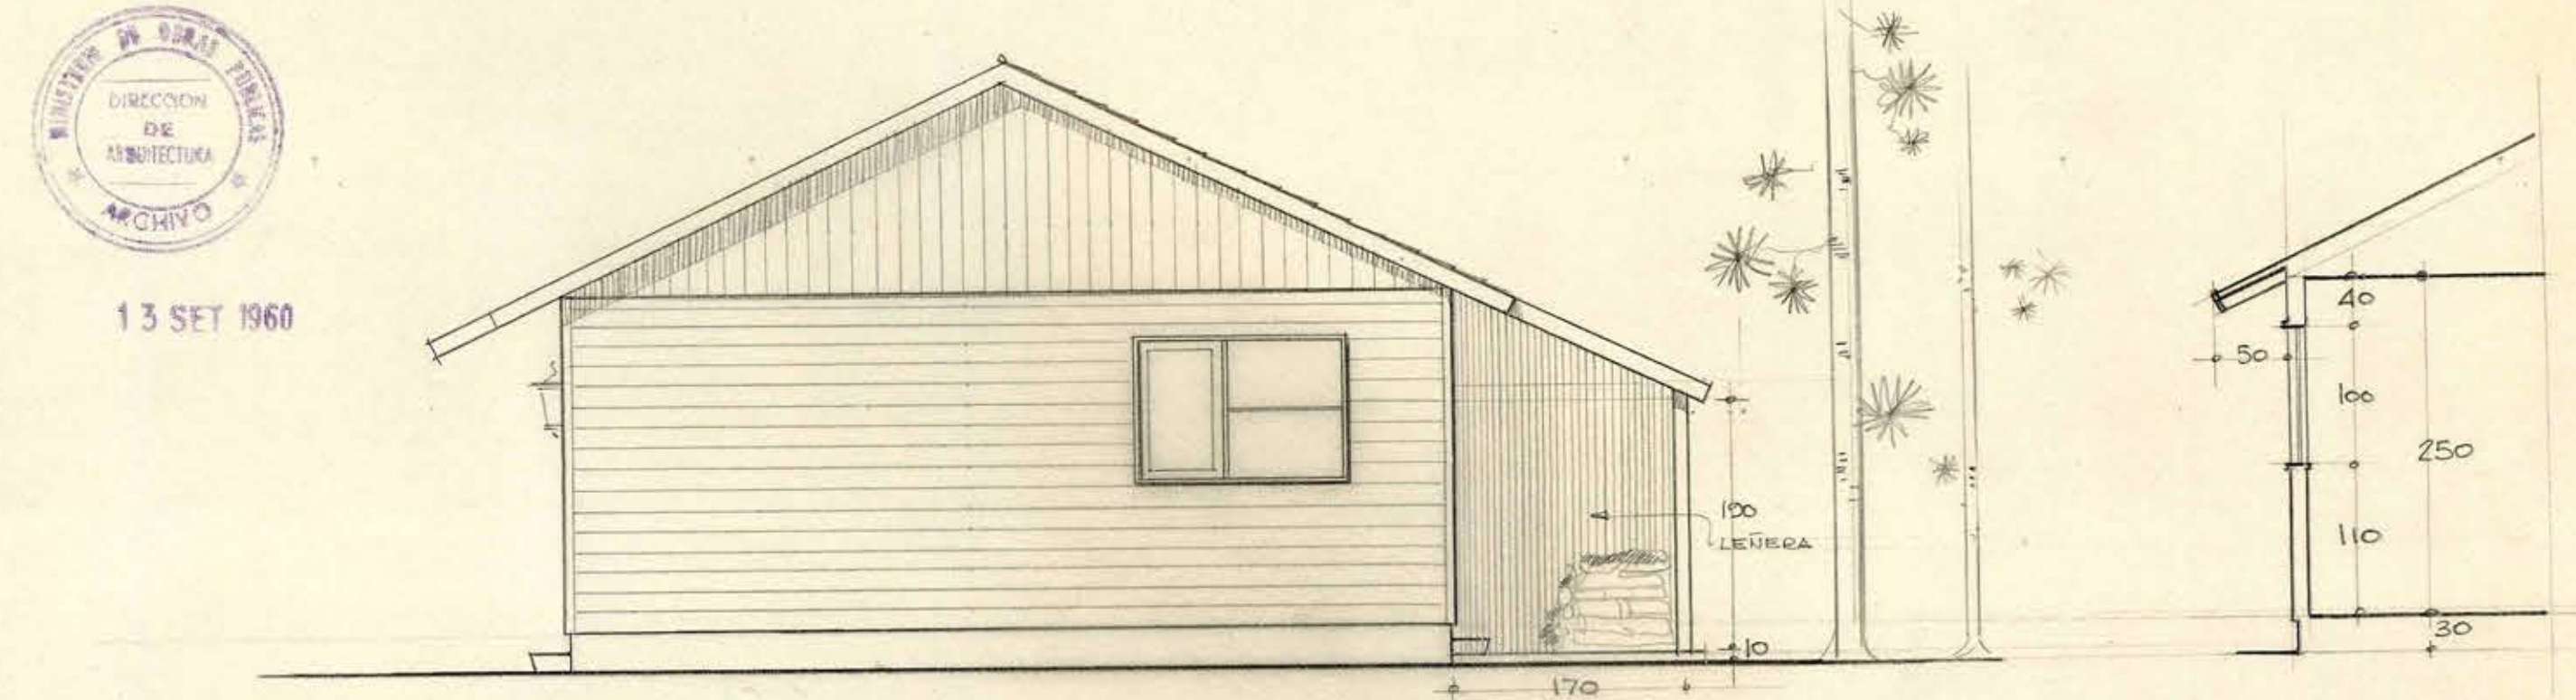


FACHADA PONIENTE

CORTE

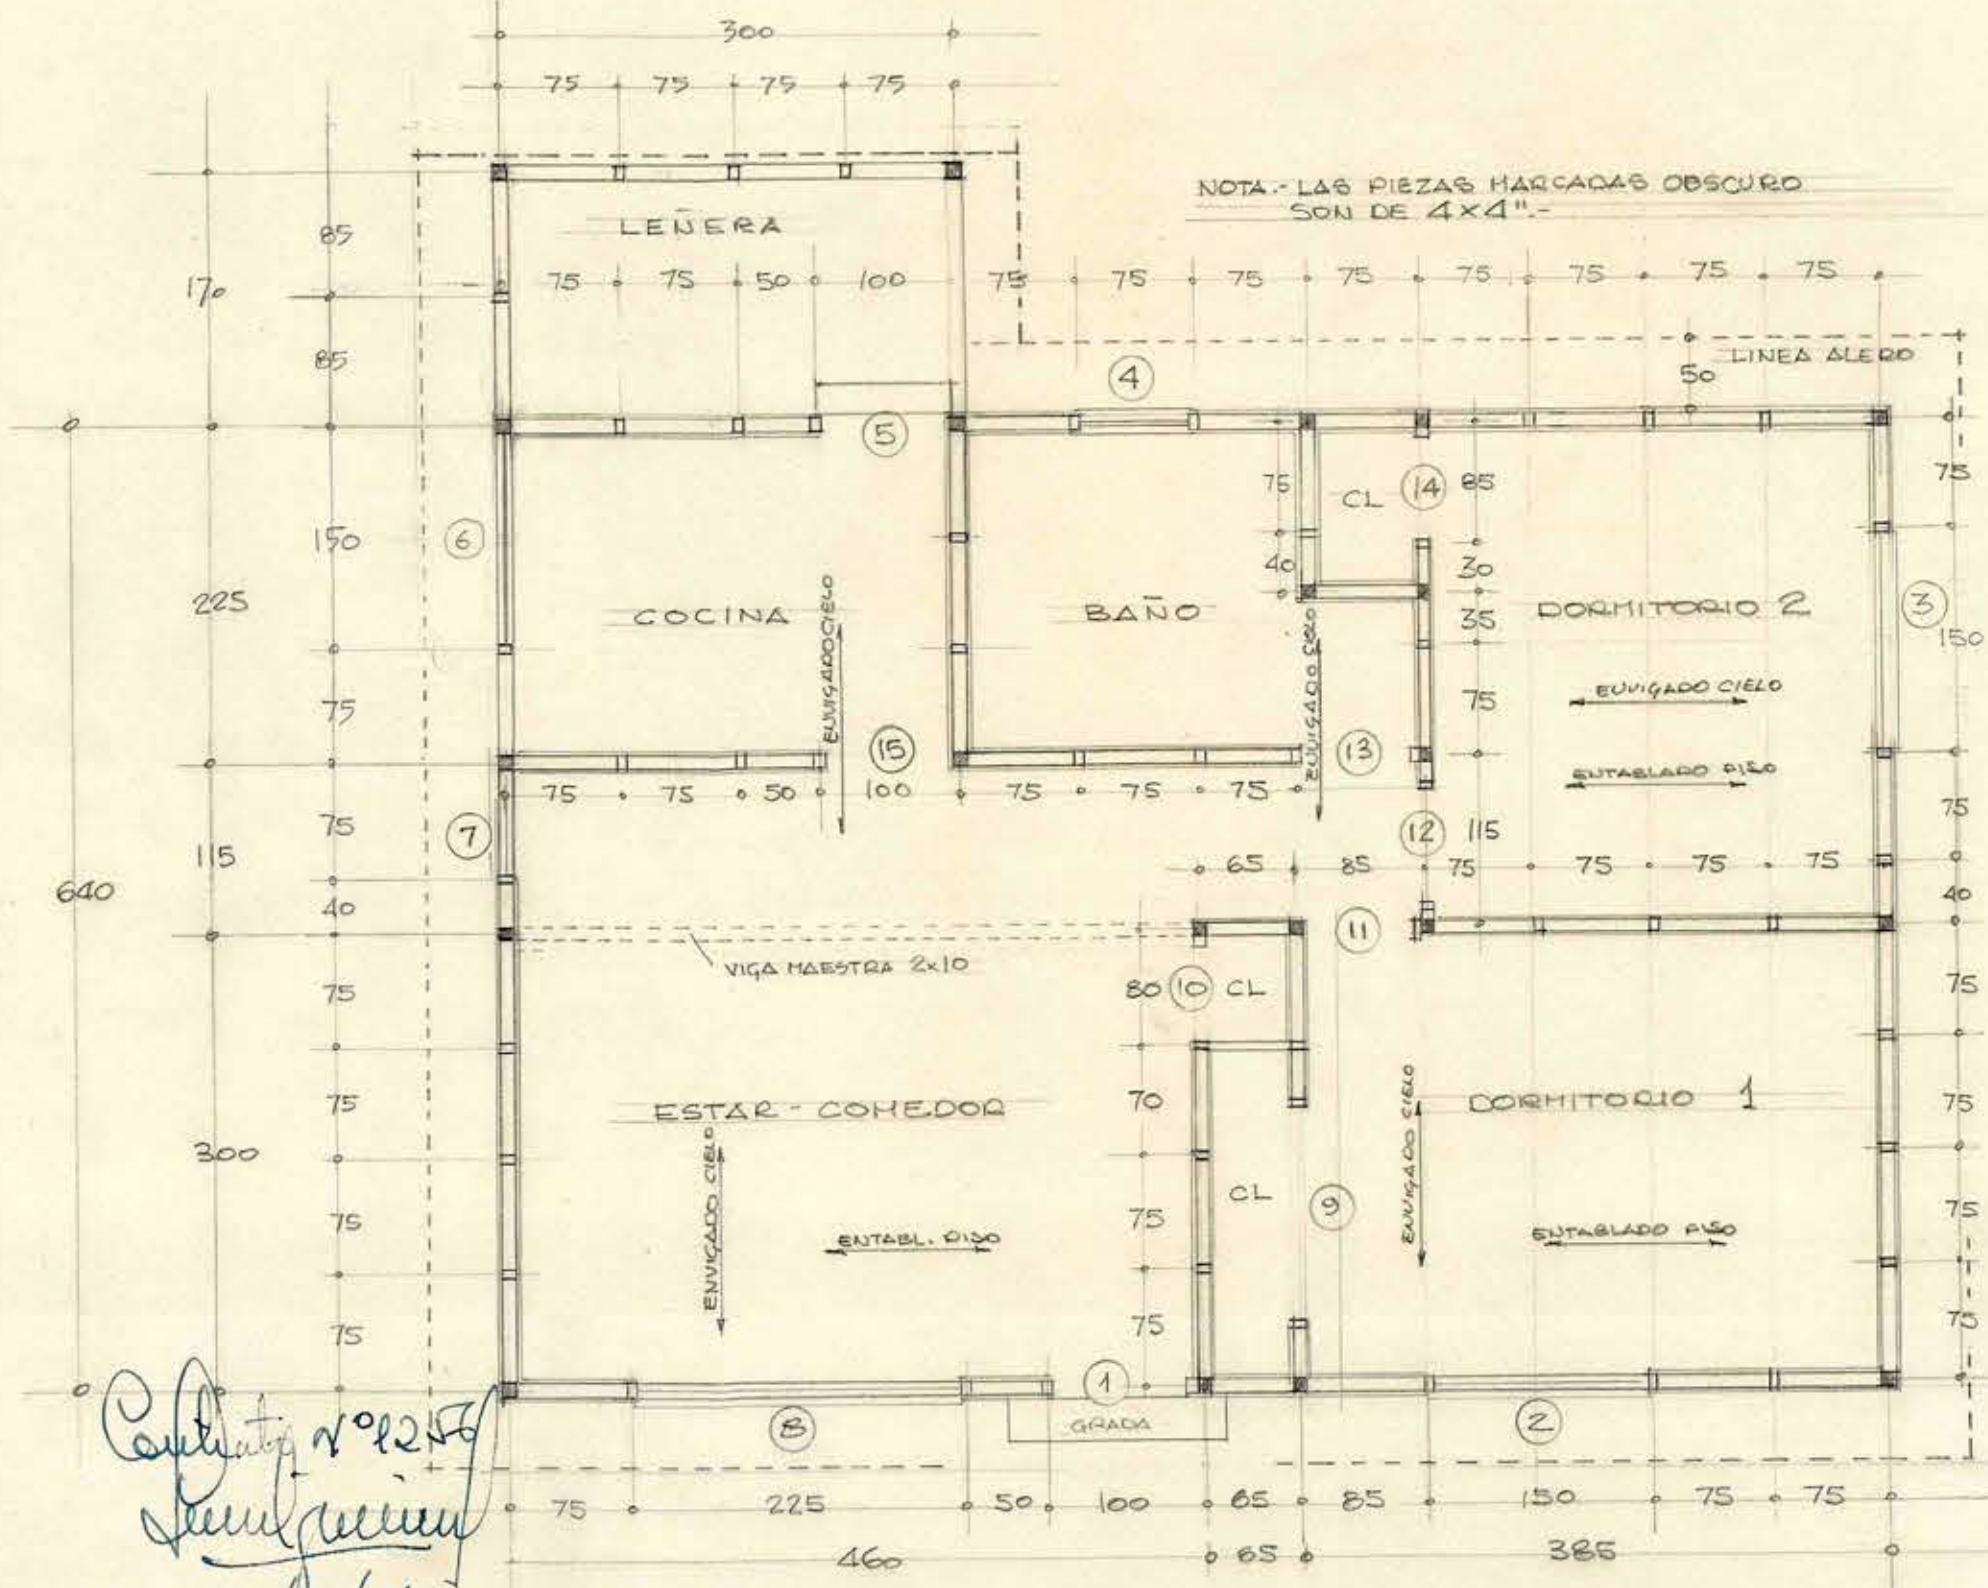

PLANTA DE ESTRUCTURA ESC. 1:50

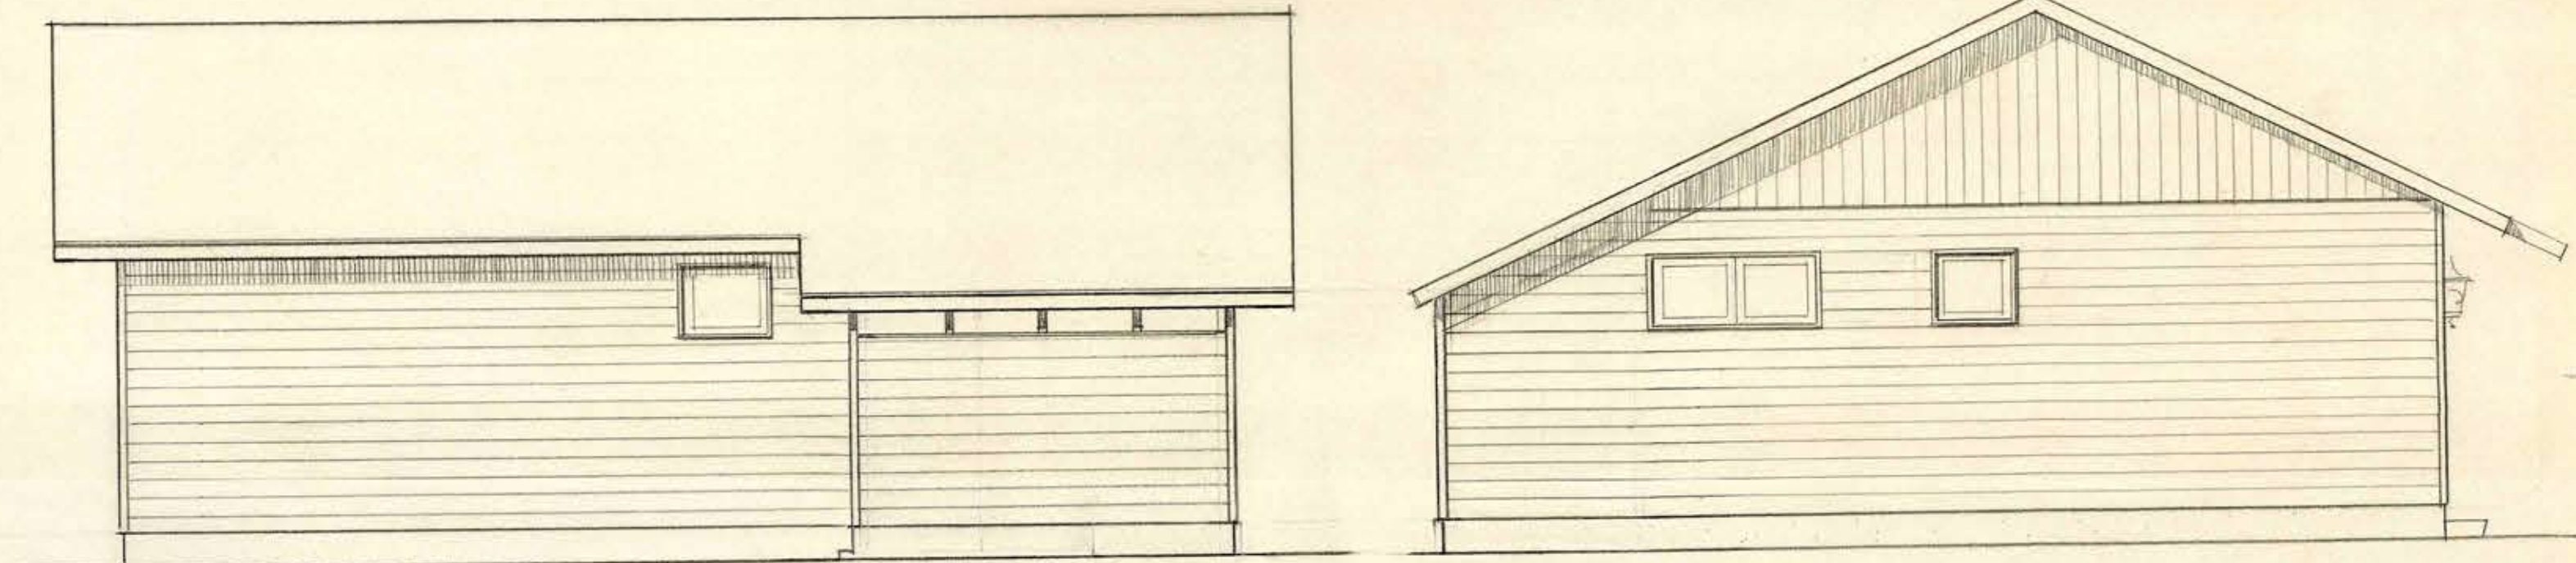

FACHADA SUR

FACHADA ORIENTE

M.O.P.

DIRECCION DE ARQUITECTURA
OFICINA OSORNO

ESCUELA N°16. QUILEN- PROVINCIA OSORNO
PLANO CASA DIRECTOR

ESCALA:
1:50

PLANO N°
OSRN-002

JAIKE ANFRUNS P.
MANUEL MADRID C.
ARQUITECTOS PROYECTISTAS
DIBUJO: M. MADRID

V°B°
JAIKE ANFRUNS P.
ARQUITECTO JEFE

OSORNO
29 AGOSTO
1960