




ELEVACION NORTE

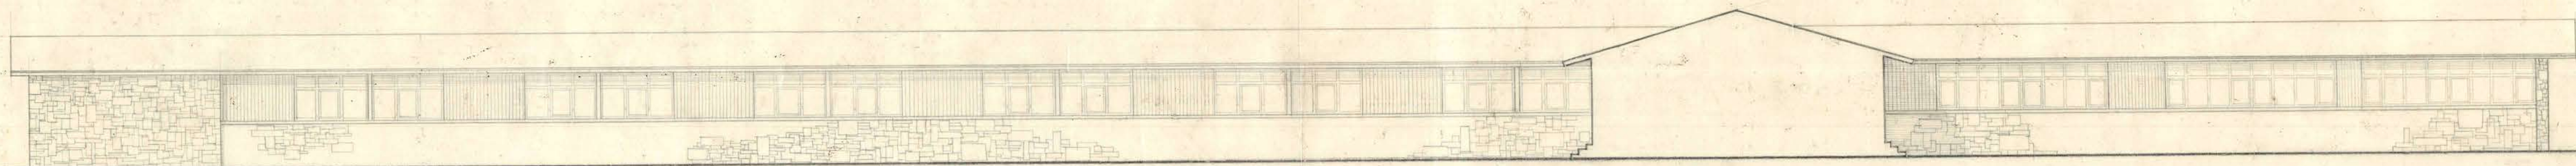


ELEVACION PONIENTE INTERIOR

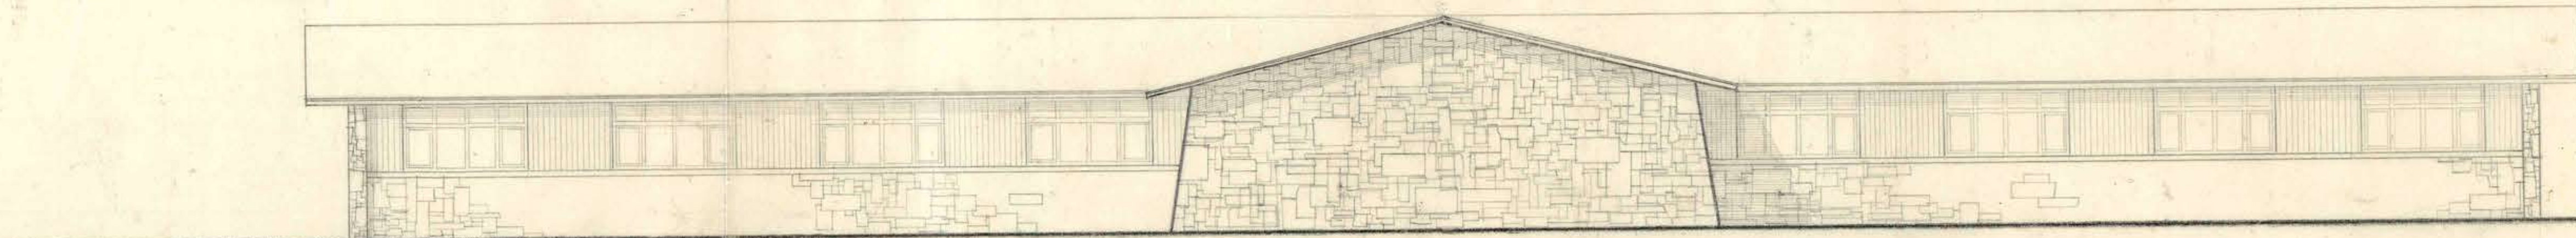


ELEVACION PONIENTE

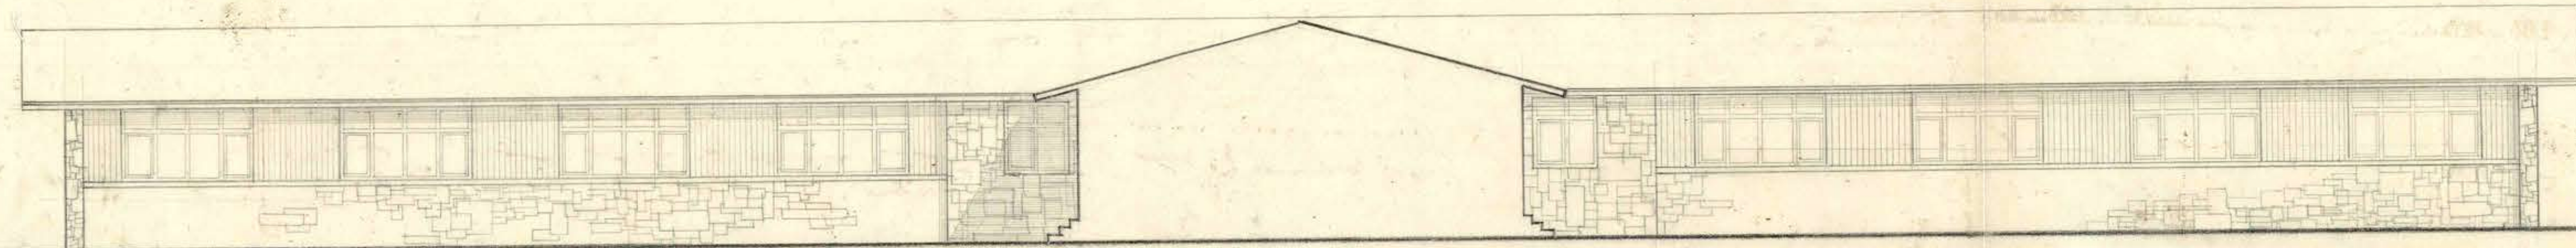

ELEVACION ORIENTE INTERIOR

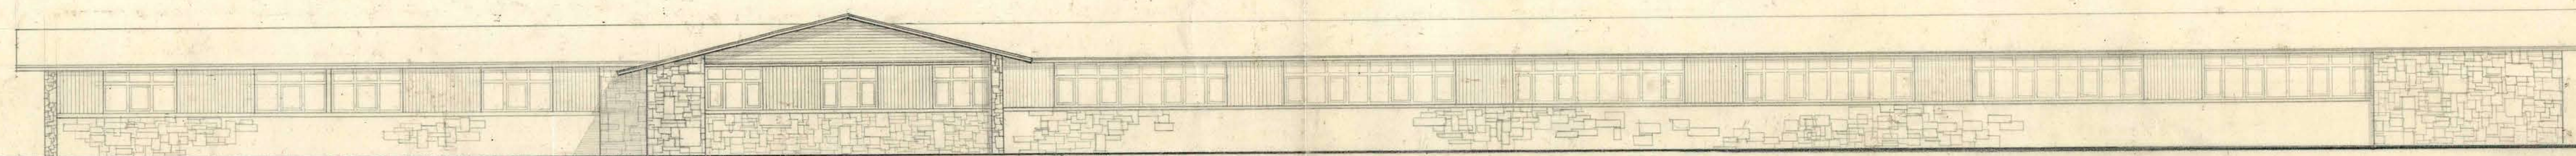

ELEVACION ORIENTE

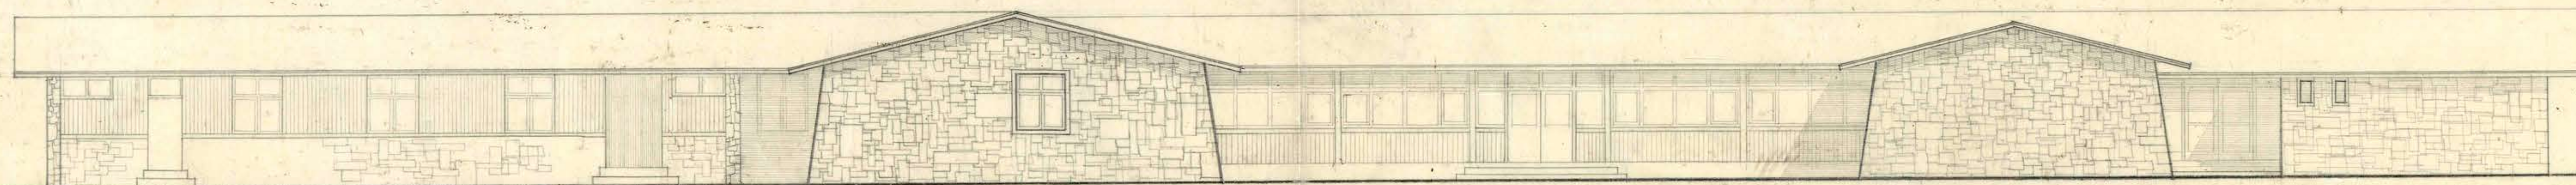

ELEVACION SUD

M.O.P.
DIRECCION DE ARQUITECTURA

DIC - 1956

ESCUELA FUTALELFU

FACHADAS

105 X 058
ESCALA 1:200

DIB. GARCIA
HERNAN GARCIA C.



EDWIN WEIL W. ARQUITECTO

V.B. ARQTO. JEFE