




ELEVACION ORIENTE INTERIOR

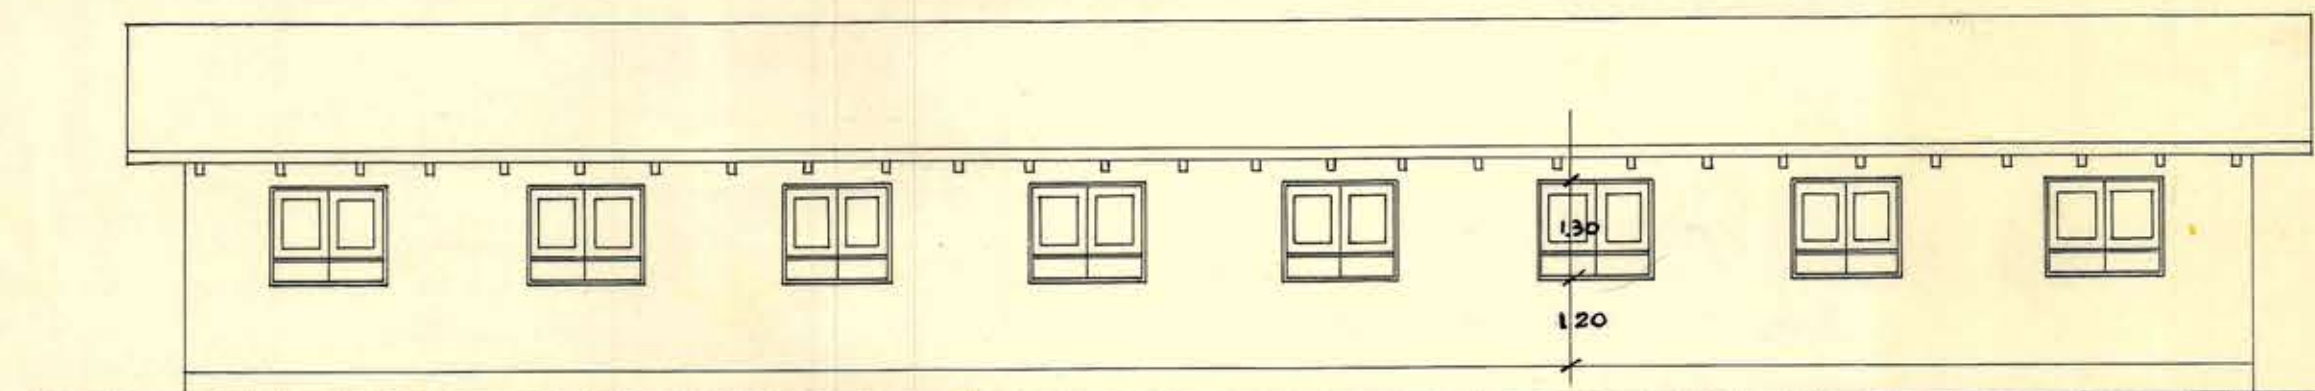


ELEVACION ORIENTE

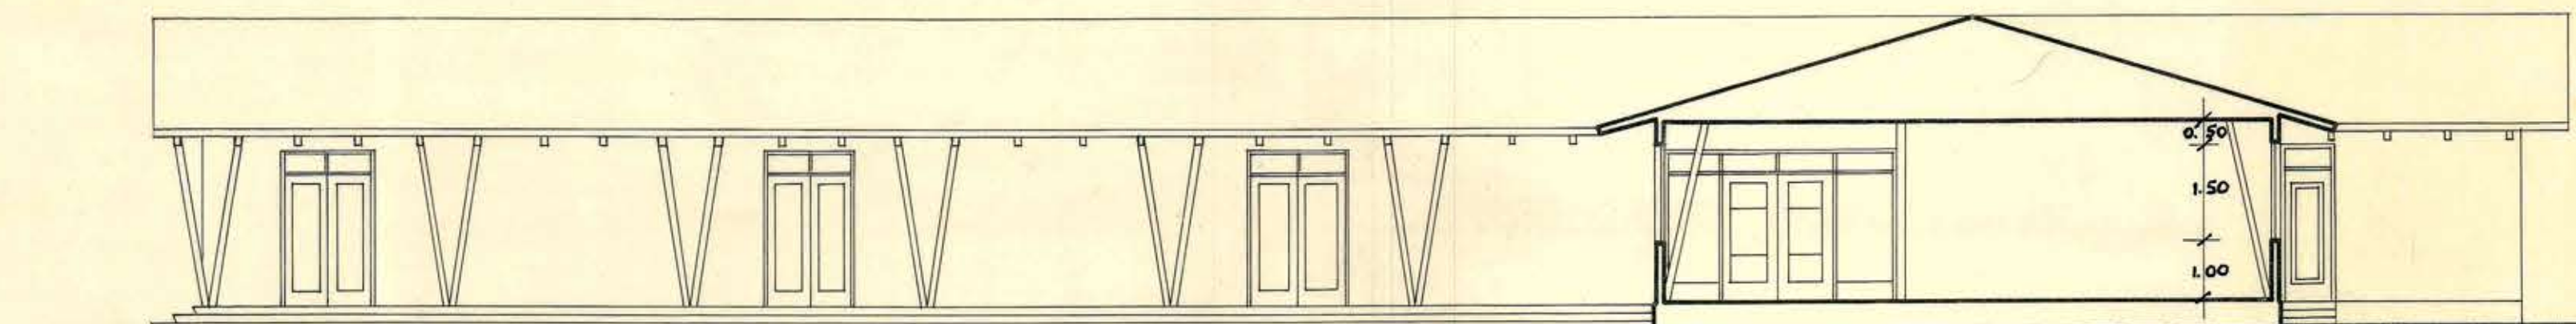


ELEVACION PONIENTE INTERIOR

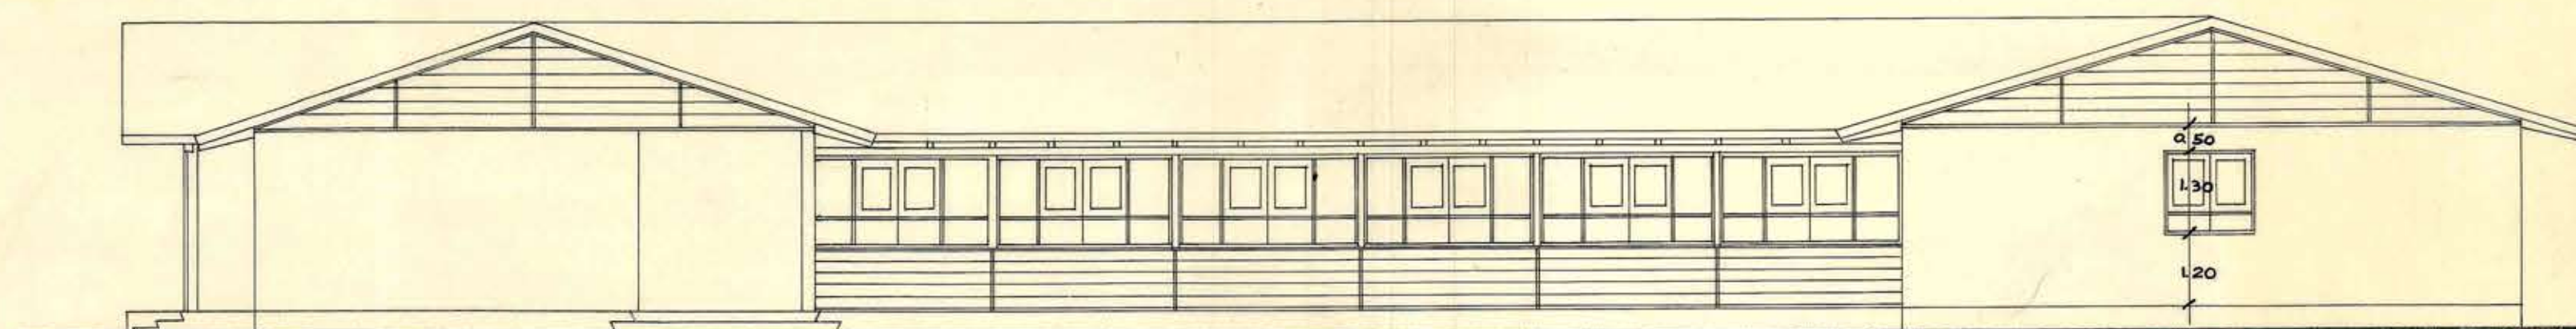


ELEVACION SUR

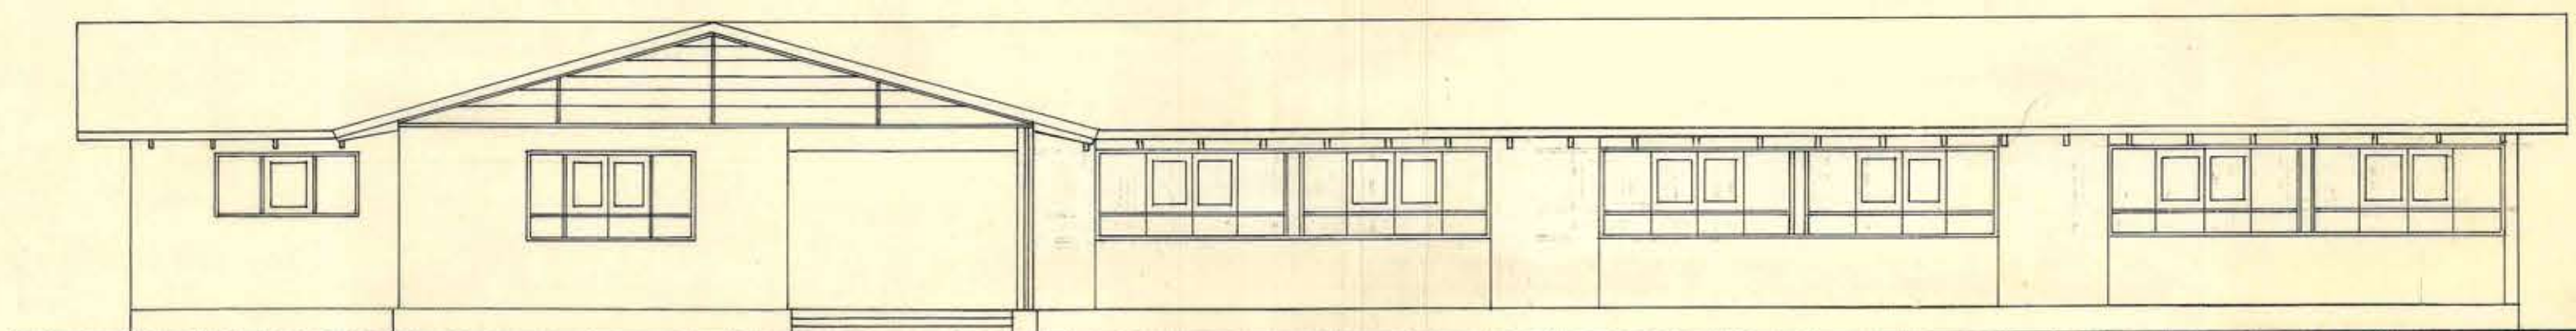

ELEVACION PONIENTE

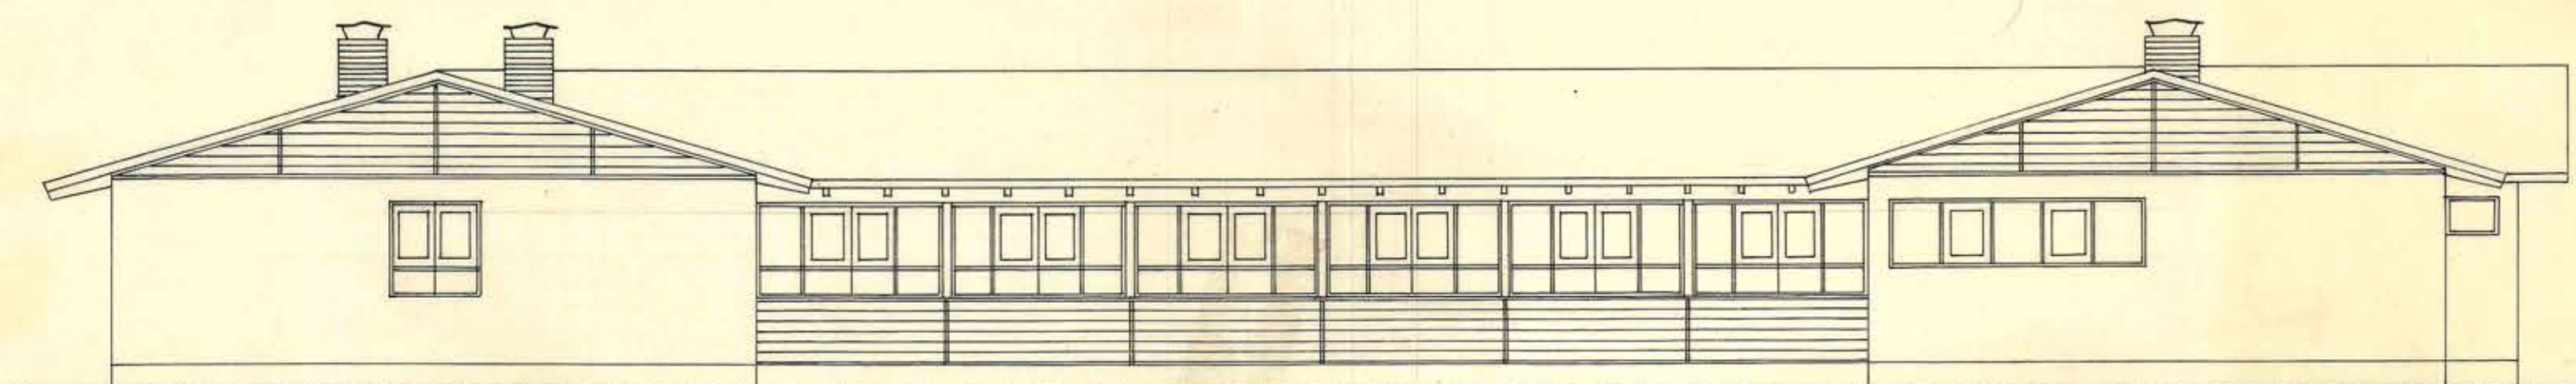

ELEVACION NORTE

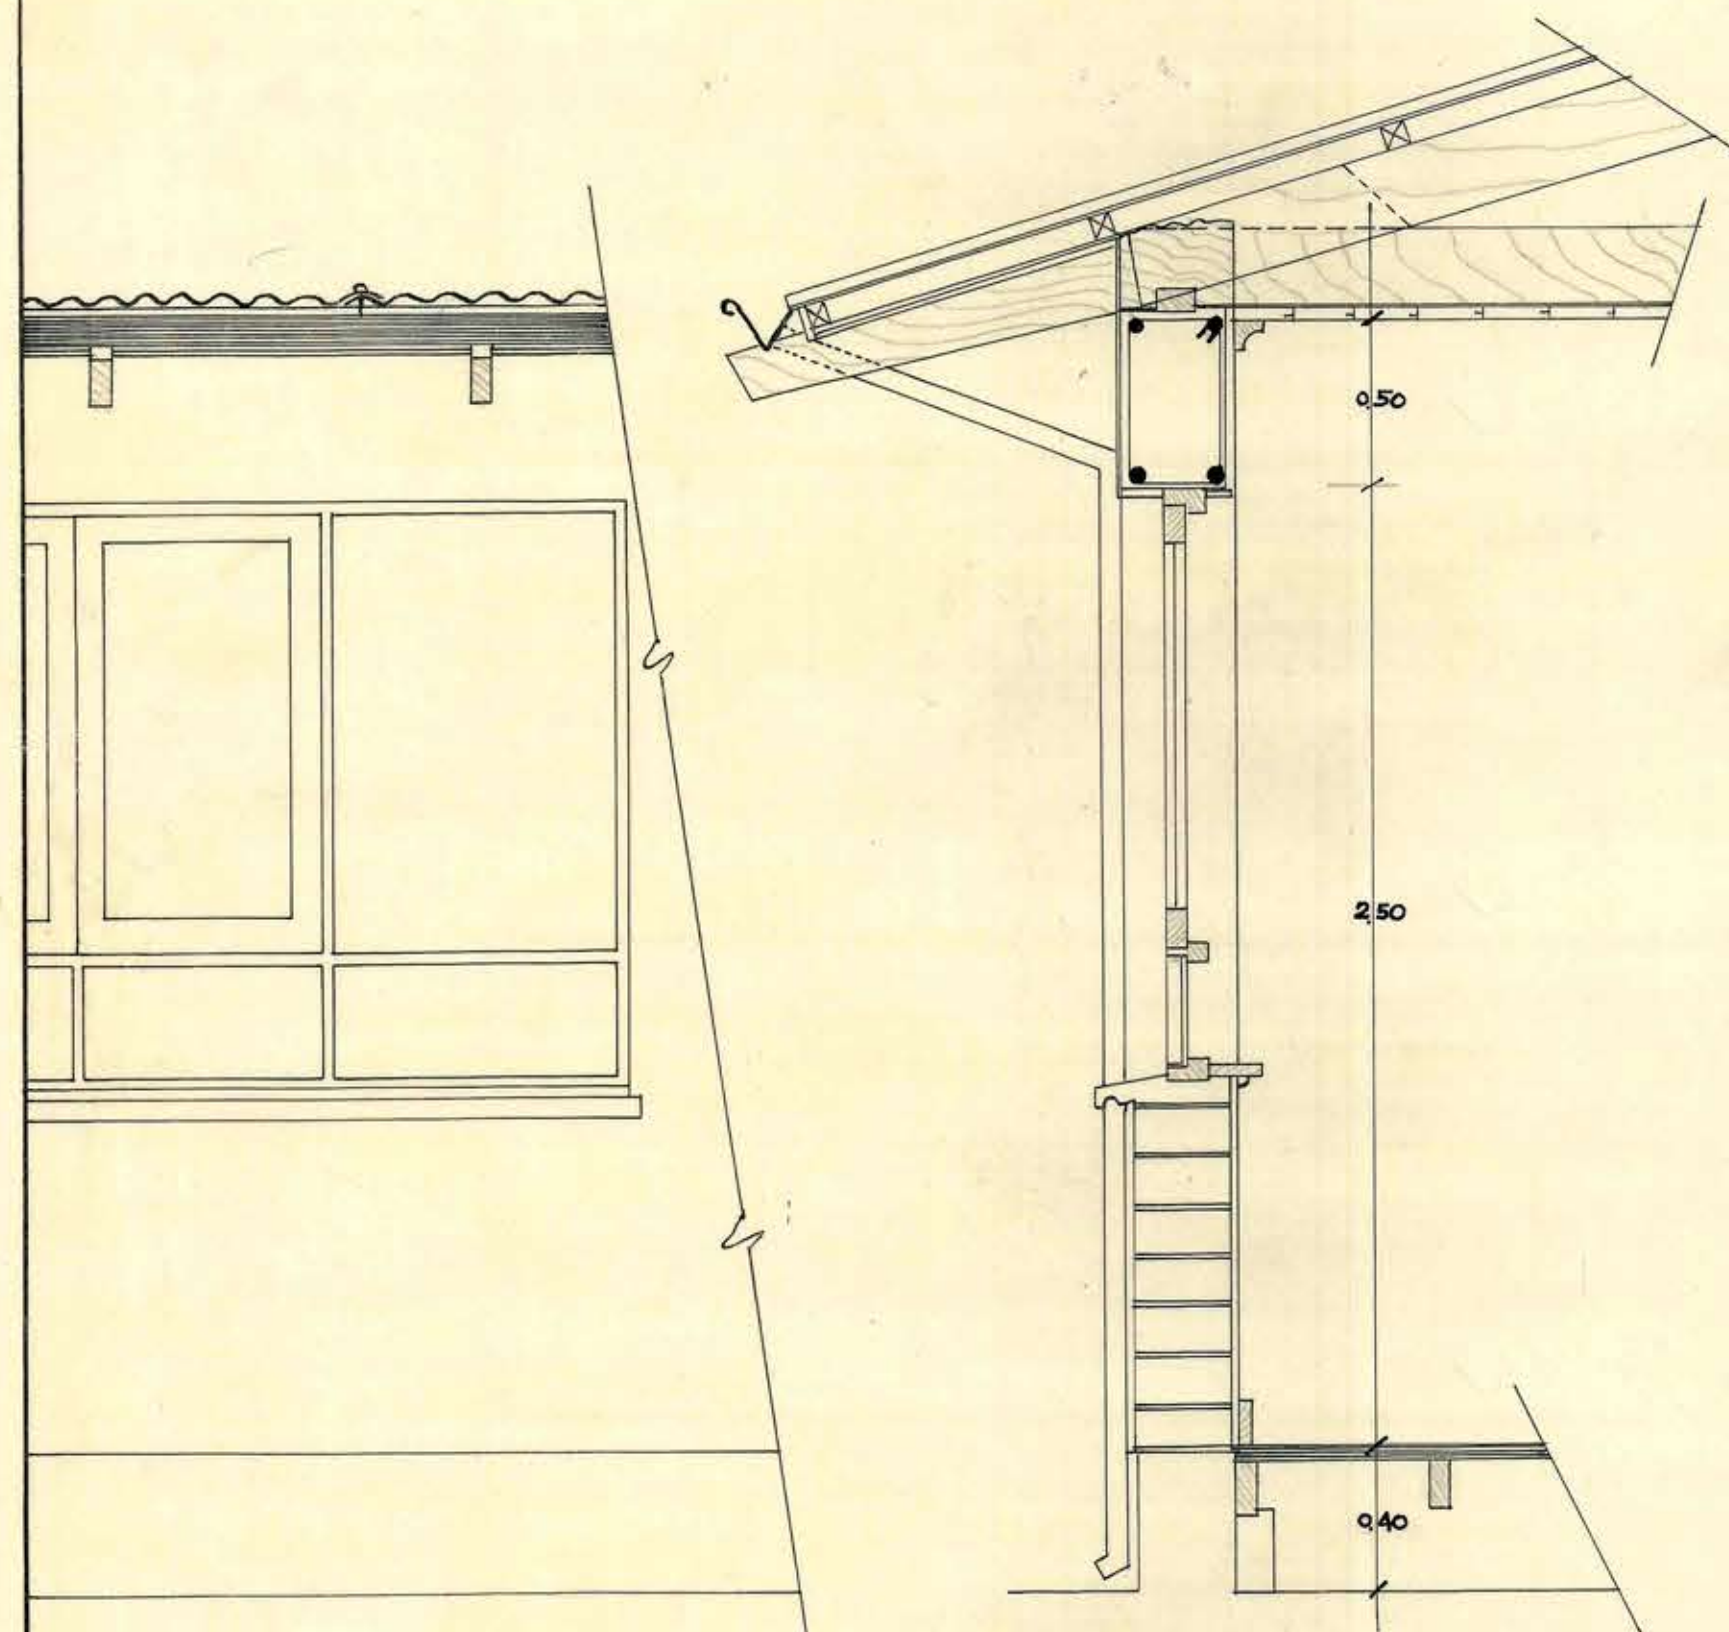

DETALLE DE ALERO Y VENTANA

M.O.P. DIRECCION DE ARQUITECTURA. ESCUELA INTERNADO N° 6. DE
OFICINA PROVINCIAL AYSEN. PUERTO IBANEZ
FACHADAS Y CORTES. ESC. 1/100. (MODIFICACION) 4
DETALLES. ESCALA: 1/20.
PROYECTO DE ERWIN WEIL, A. ARQUITECTO.
TRANSFORMACION: L. A. BATE, A. ARQUITECTO. V. B. ARQUITECTO PROVINCIAL DE AYSEN

