
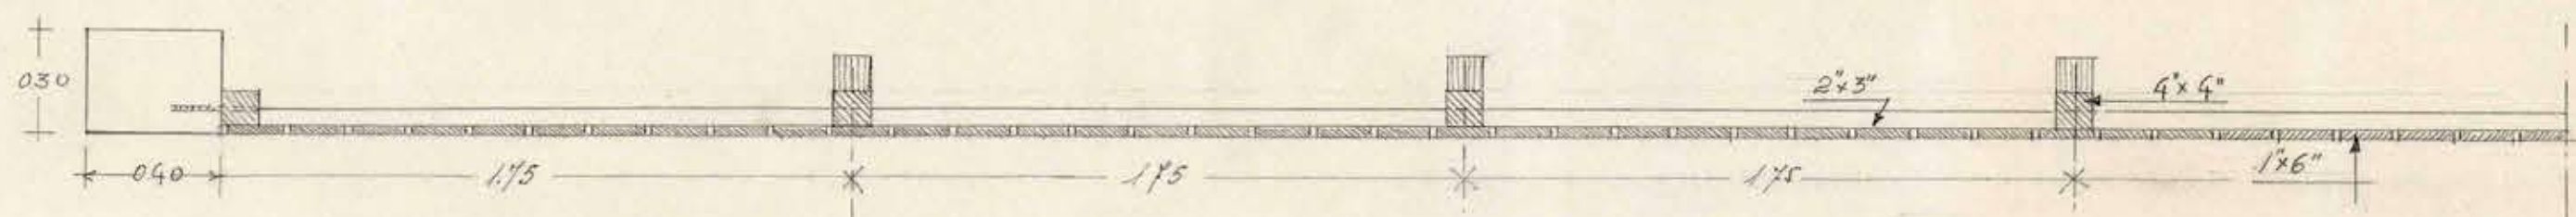
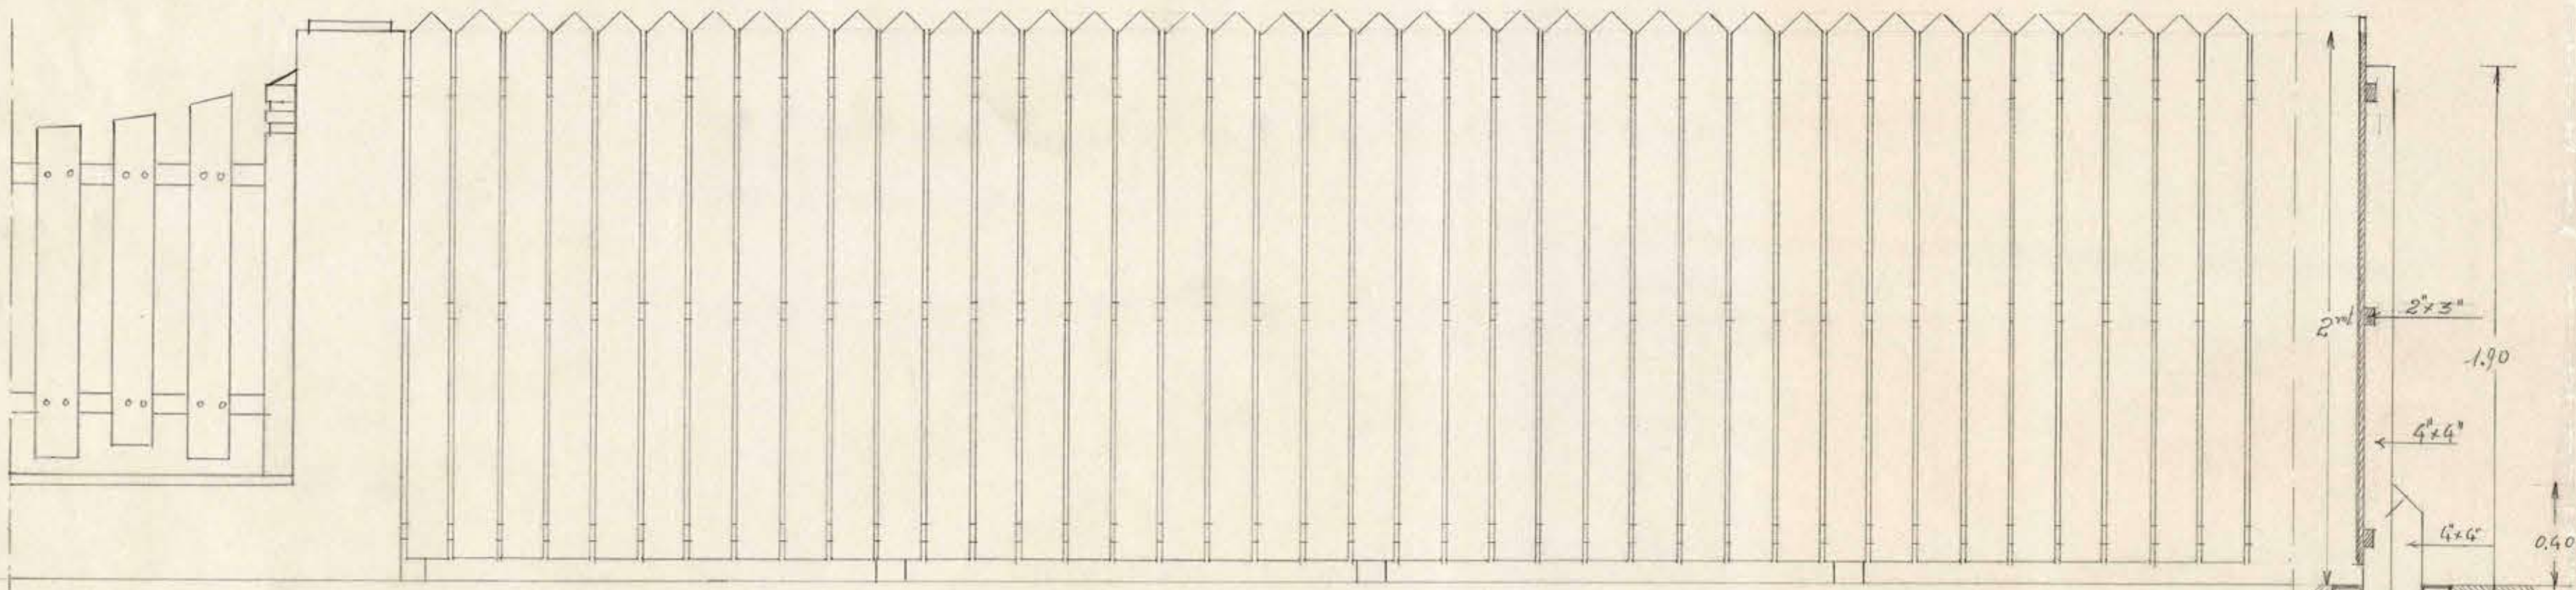
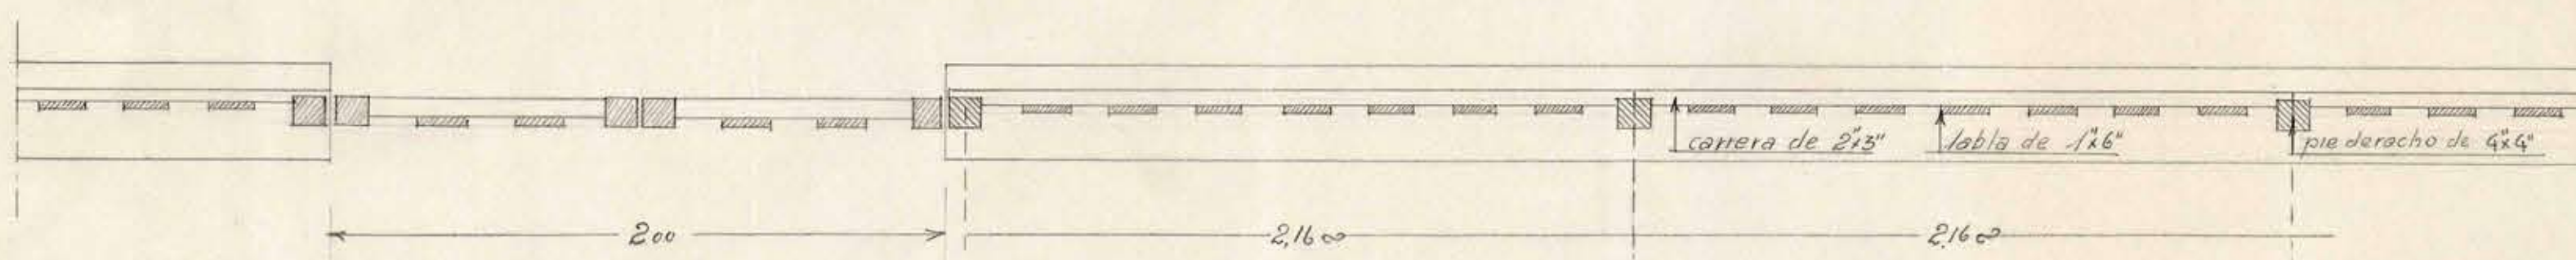


8.

ARCHIVO TECNICO
 Departamento de Arquitectura
 Dirección General de Obras Públicas
 Santiago, Chile

Señal: 1
 Eje: 1
 Llave: 43
 Copia: 5
 No. del Plano: 103.2
 Fecha de Entrada: 11 de VIII de 1936

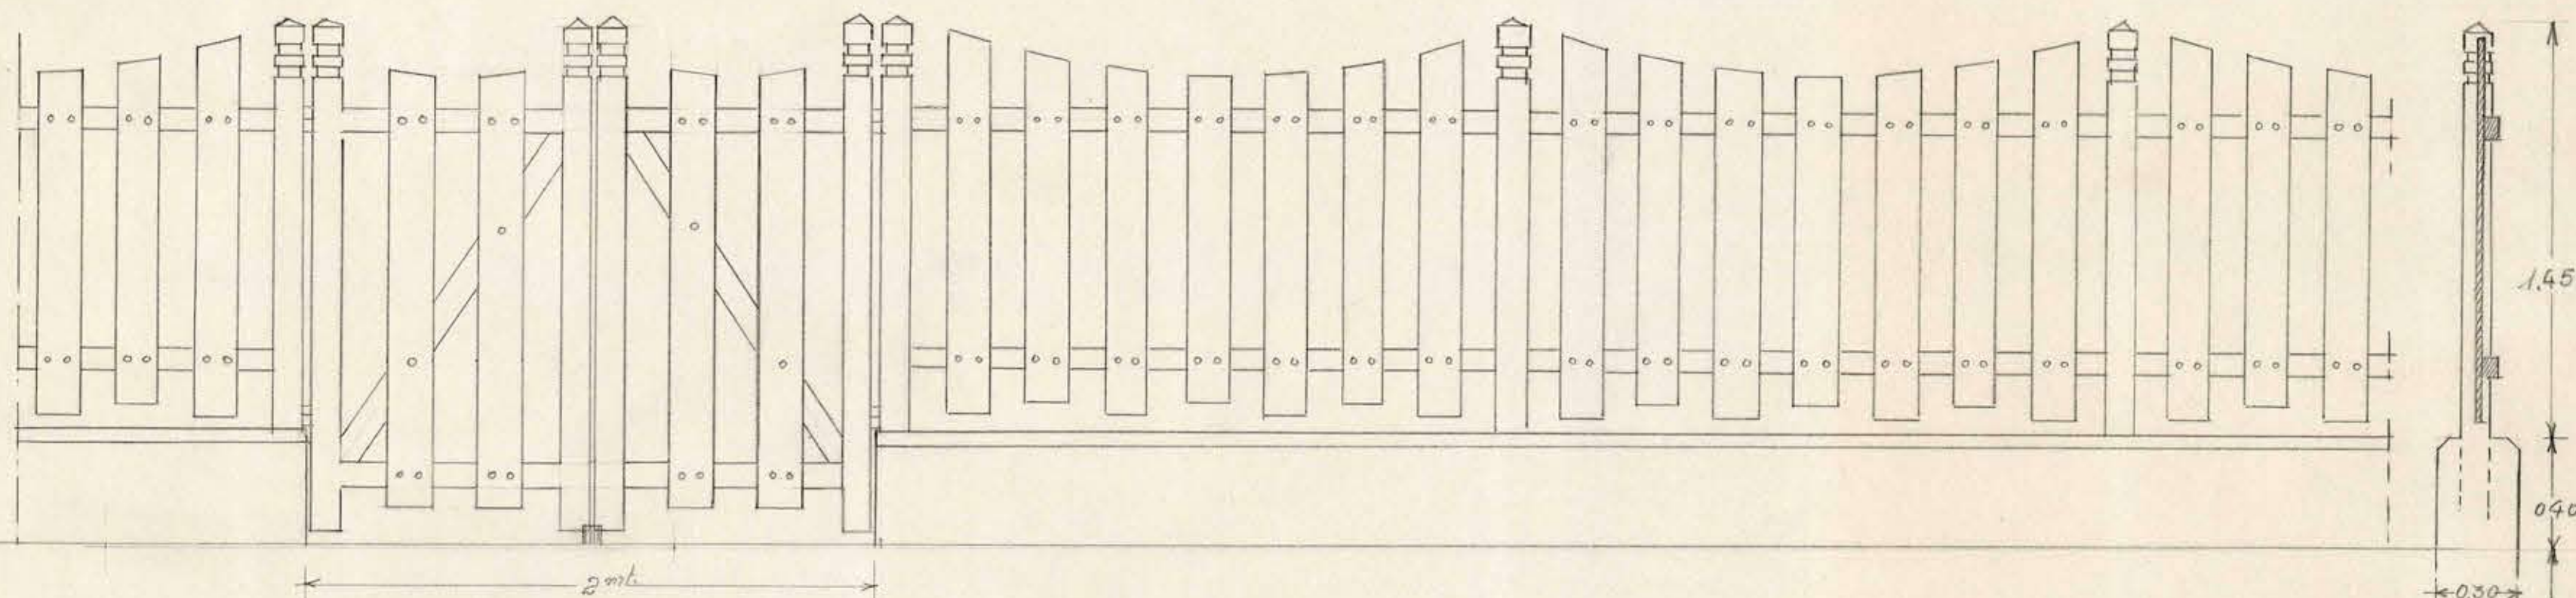

D.O.P. DEPTO DE ARQUITECTURA ESCUELA SUPERIOR DE CASTRO REJAS Y CIERROS ESCALA 0.05 E/N Sgo. Octubre 1936. Gto. *mi. b. l. u. f.*

0.50 x 0.50

100523