

PROYECTO

GUSTAVO NAVARRETE M.

ARQUITECTO

V.B. TORRES GUILLERMO SILVA


ABO G O PROVINCIAL

ARQUITECTO

PROVINCIAL

CHILE

DIRECCION DE ARQUITECTURA

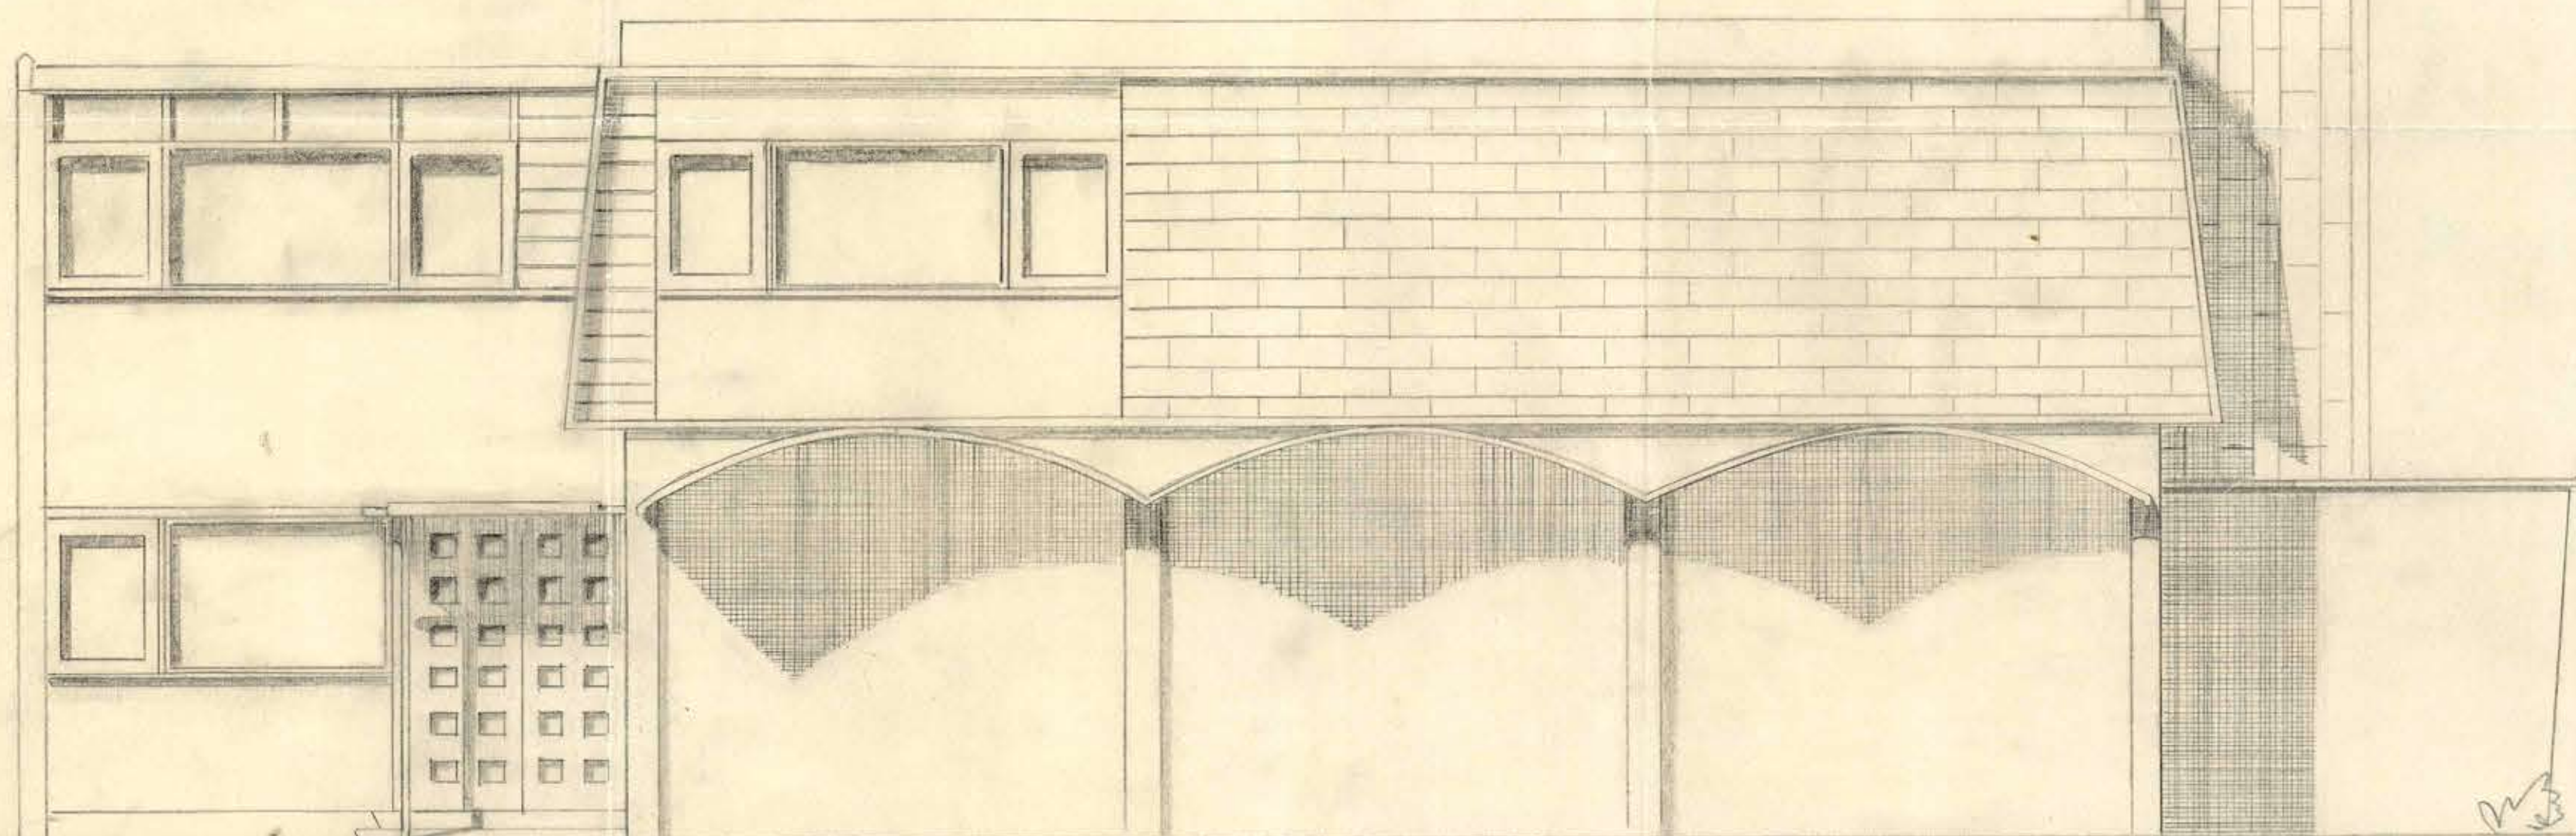

FACHADA

PRINCIPAL

ESC = 1/50

M.O.P OFICINA DE TEMUCO

"BOMBEROS DE GORBEA"

0454056