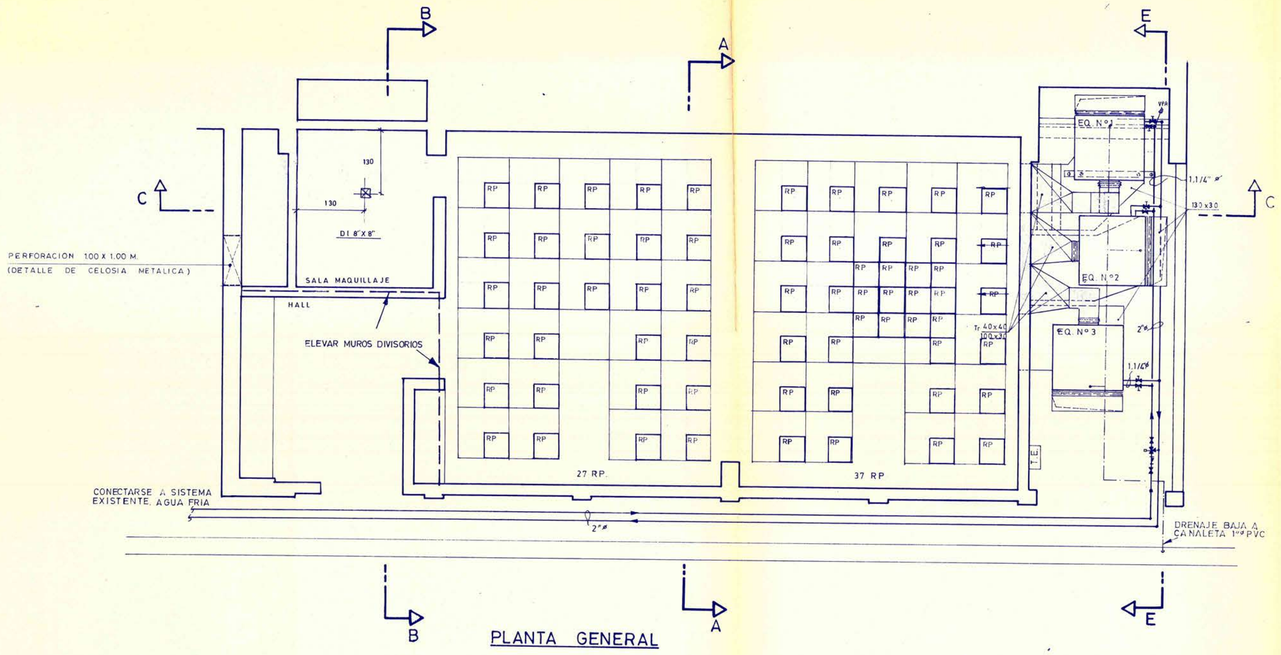

PLANTA GENERAL

NOTA.—
RP = REJILLAS PLACAS, SERA DISTRIBUIDA SEGUN DETALLE EN PLANTA (SOLO MODELO) SUS UBICACION FINAL SERA SEGUN LAS NECESIDADES.

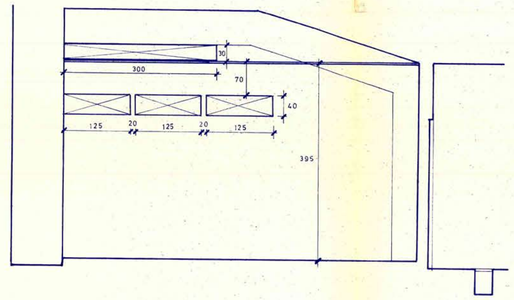

CORTE A - A

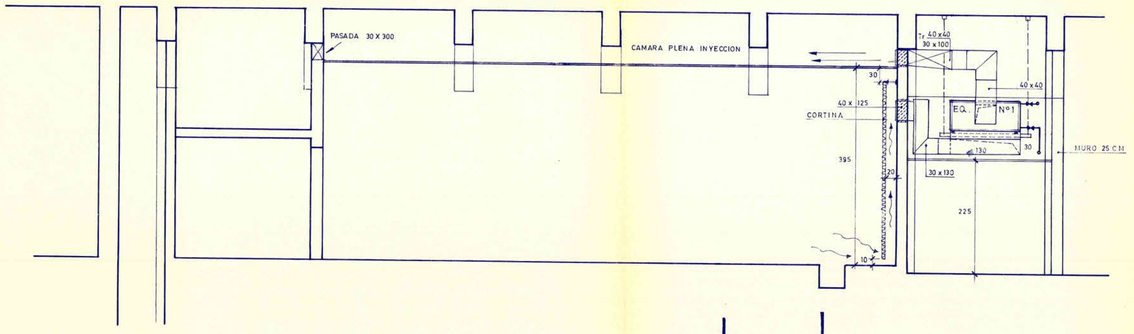

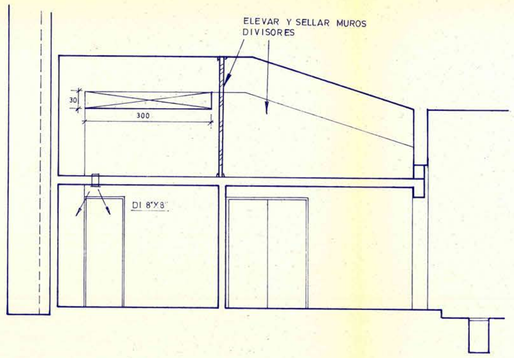

CORTE B - B

CORTE C - C

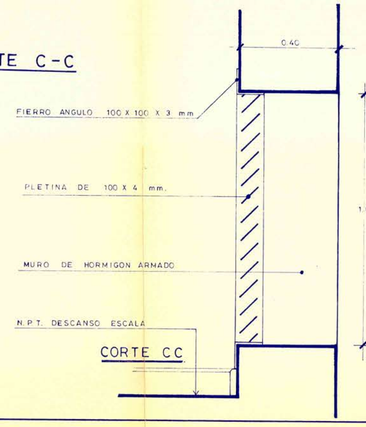

CORTE CC

DETALLE CELOSIA
ESC. 1:10

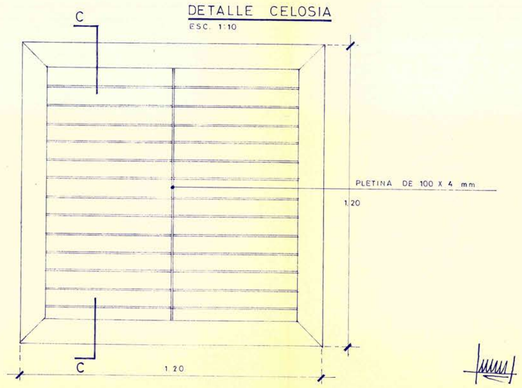

MODIFICACIONES	SOLICITADA POR	FECHA

MINISTERIO DE OBRAS PUBLICAS D. G. O. P. DIRECCION DE ARQUITECTURA		DEPTO DE PROYECTOS ARQTO PROYECTISTA
OBRA. AMPLIACION DEPTO. AUDIOVISUAL DE LA PRESIDENCIA DE LA REPUBLICA.		
UBICACION. SUBTERRANEO PLAZA DE LA CONSTITUCION		REVISOR ESPECIALIDAD.
PLANO. SISTEMA AIRE ACONDICIONADO		
ESCALA 1:50	PROYECTISTA. CURT VON MENSENKAMPFF	JEFE SECCION.
FECHA SEPT. 85		
LAMINA 1 DE 2	DIBUJANTE L. FERNANDEZ G.	JEFE DEPARTAMENTO.

100 x 70