




FACHADA POR AVENIDA PALMACENA.

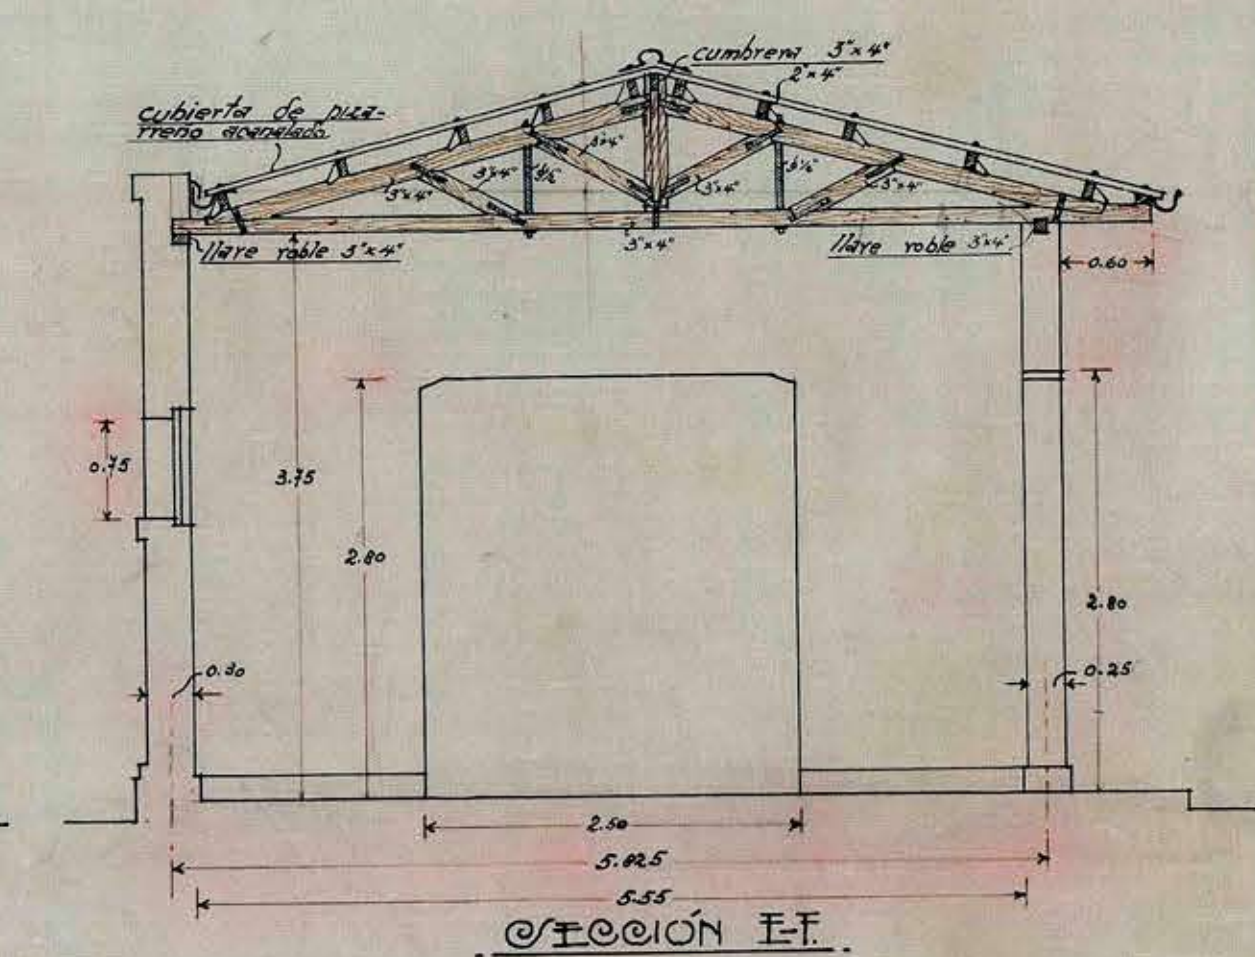


SECCION I-I.

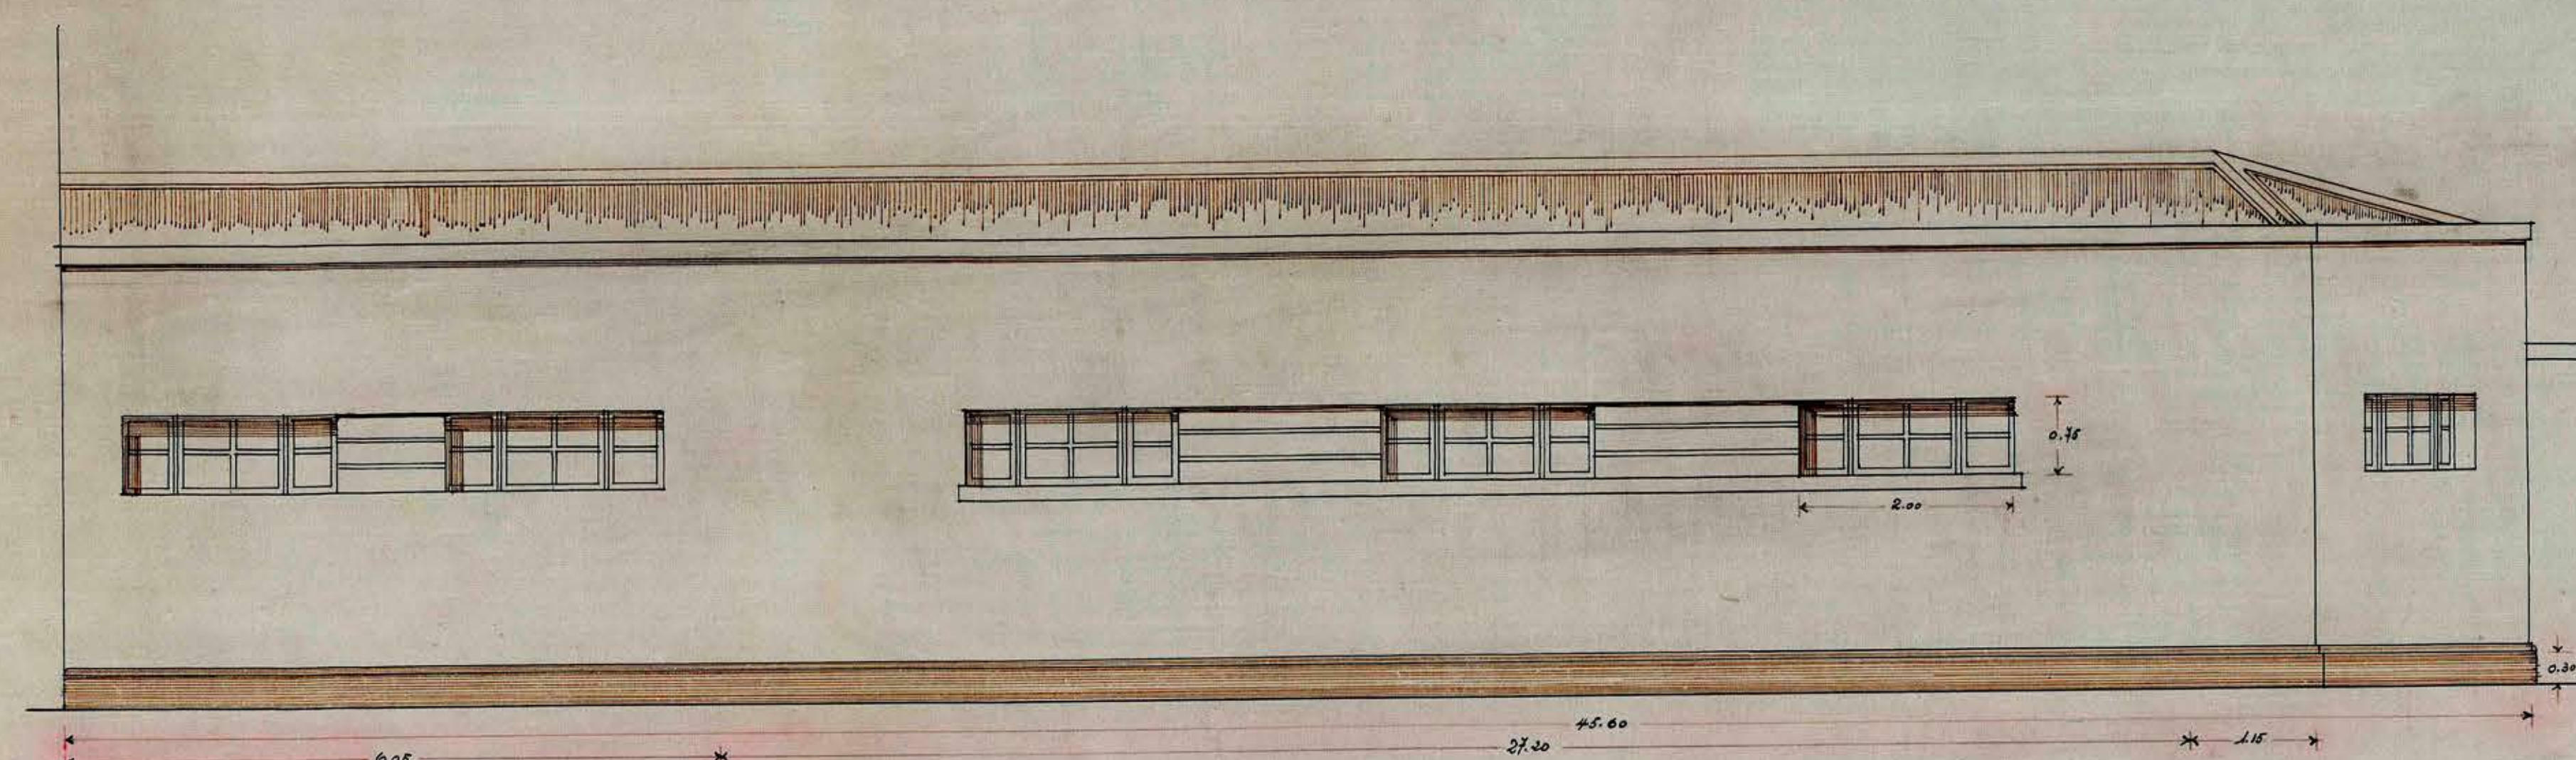

FACHADA POR CALLE MORANDE.

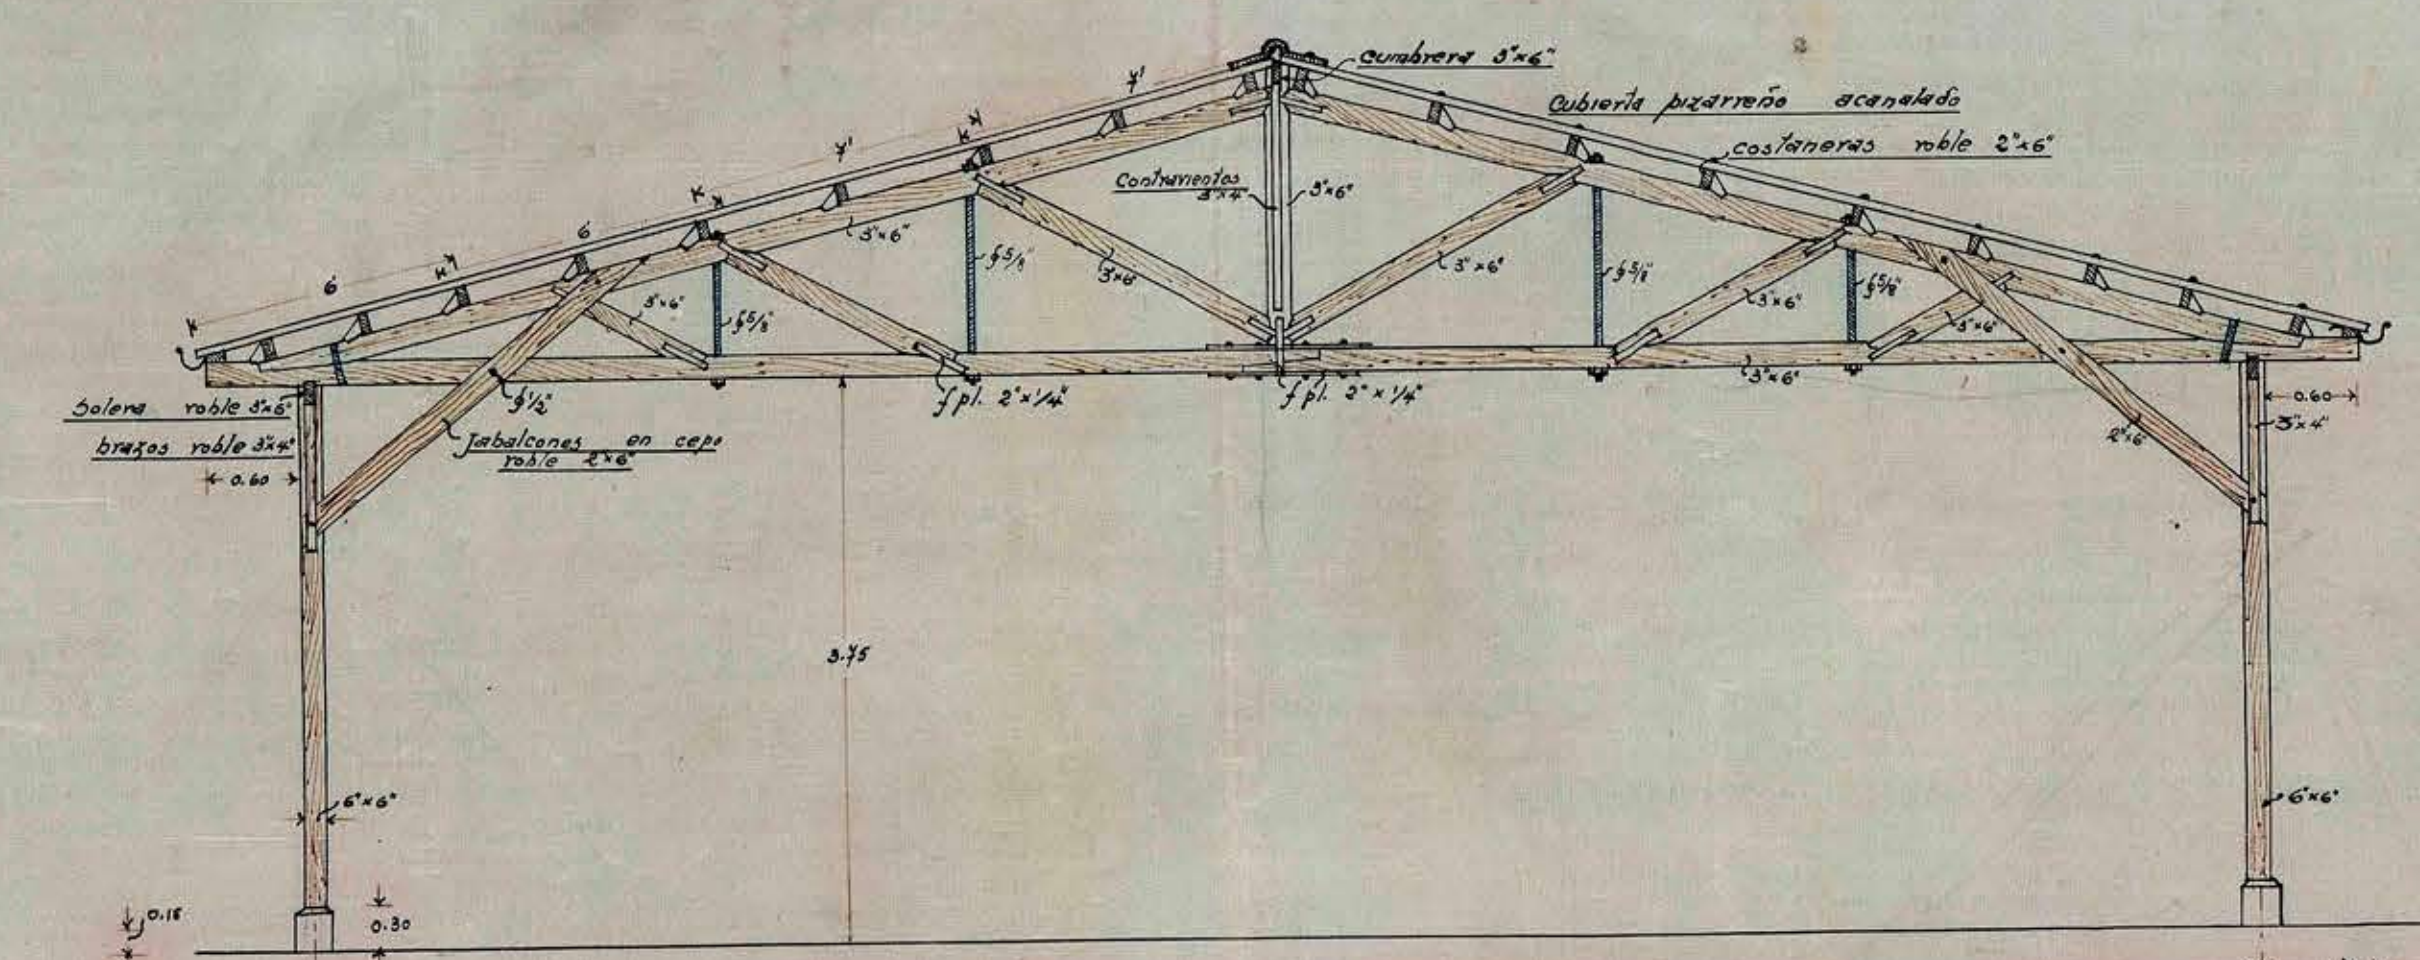

SECCION A-A.

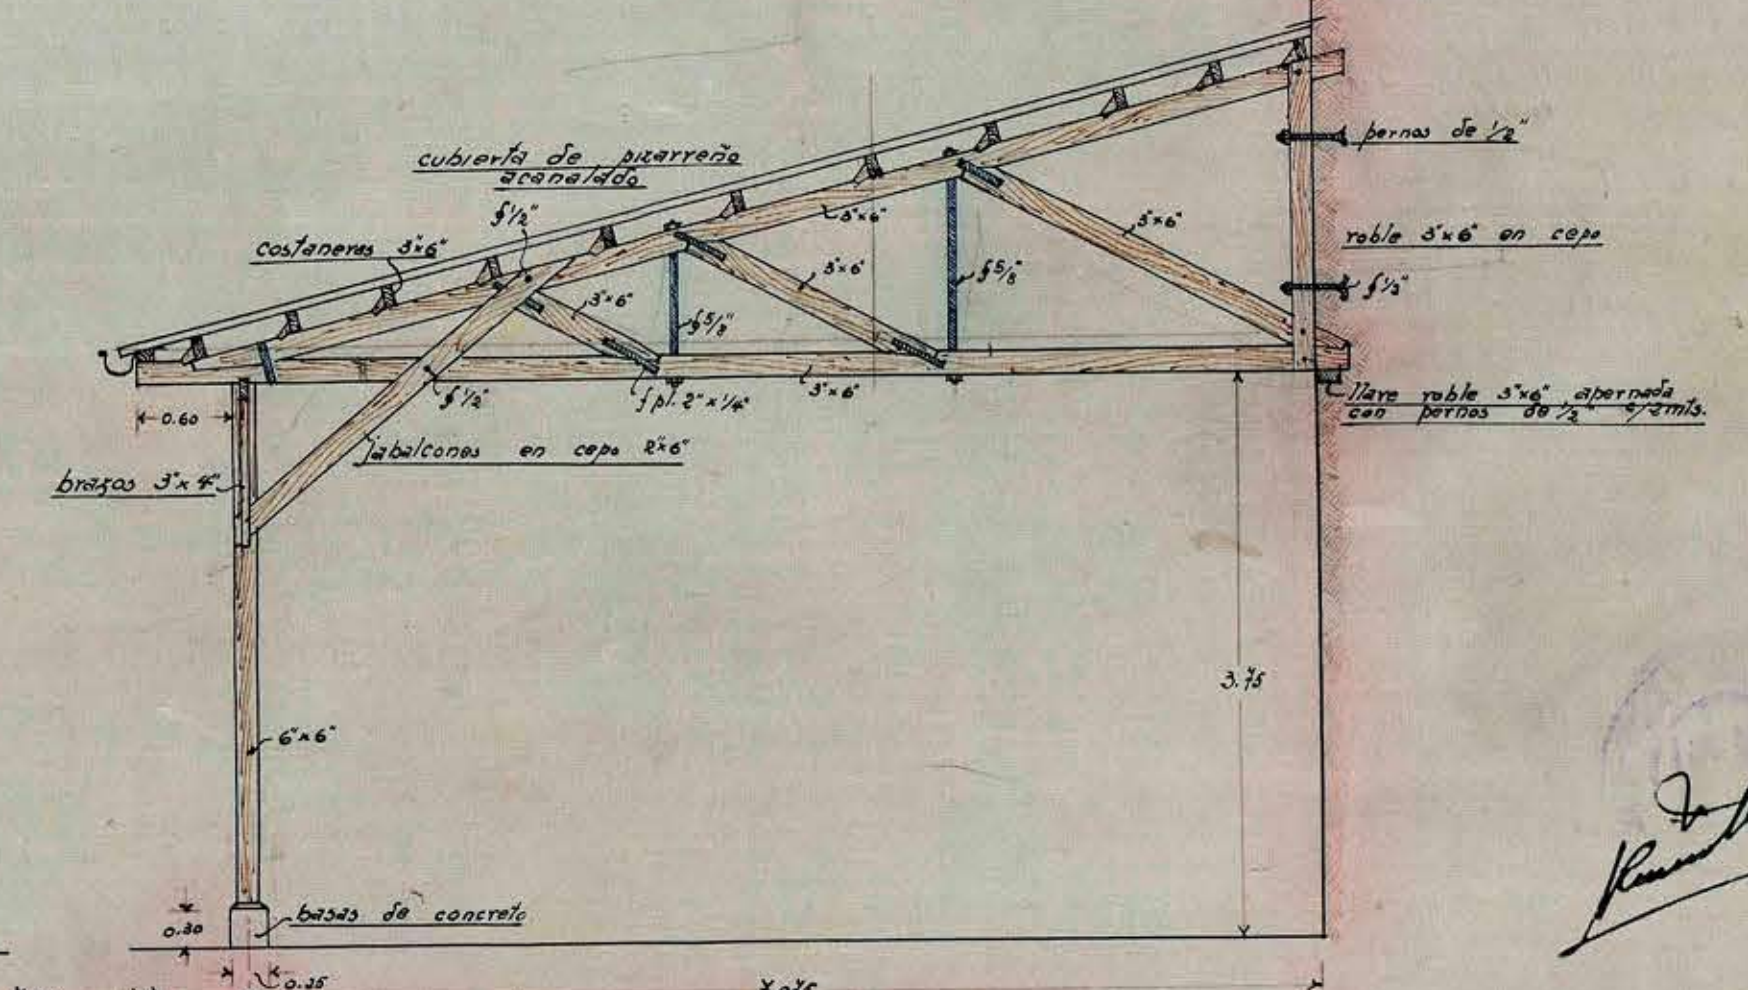

SECCION C-D.

DIRECCION GENERAL DE OBRAS PUBLICAS DEPARTAMENTO DE ARQUITECTURA
SERVICIO DE MOVILIZACION DE LA DIRECCION GENERAL DE CORREOS Y TELEGRAFOS.

AVENIDA PALMACENA ESQUINA MORANDE.

ESCALA 0.02 P/M. Lgo. 21-VII-34.

Enrique Benavente Müller
ARQUITECTO
DL N° 2.