

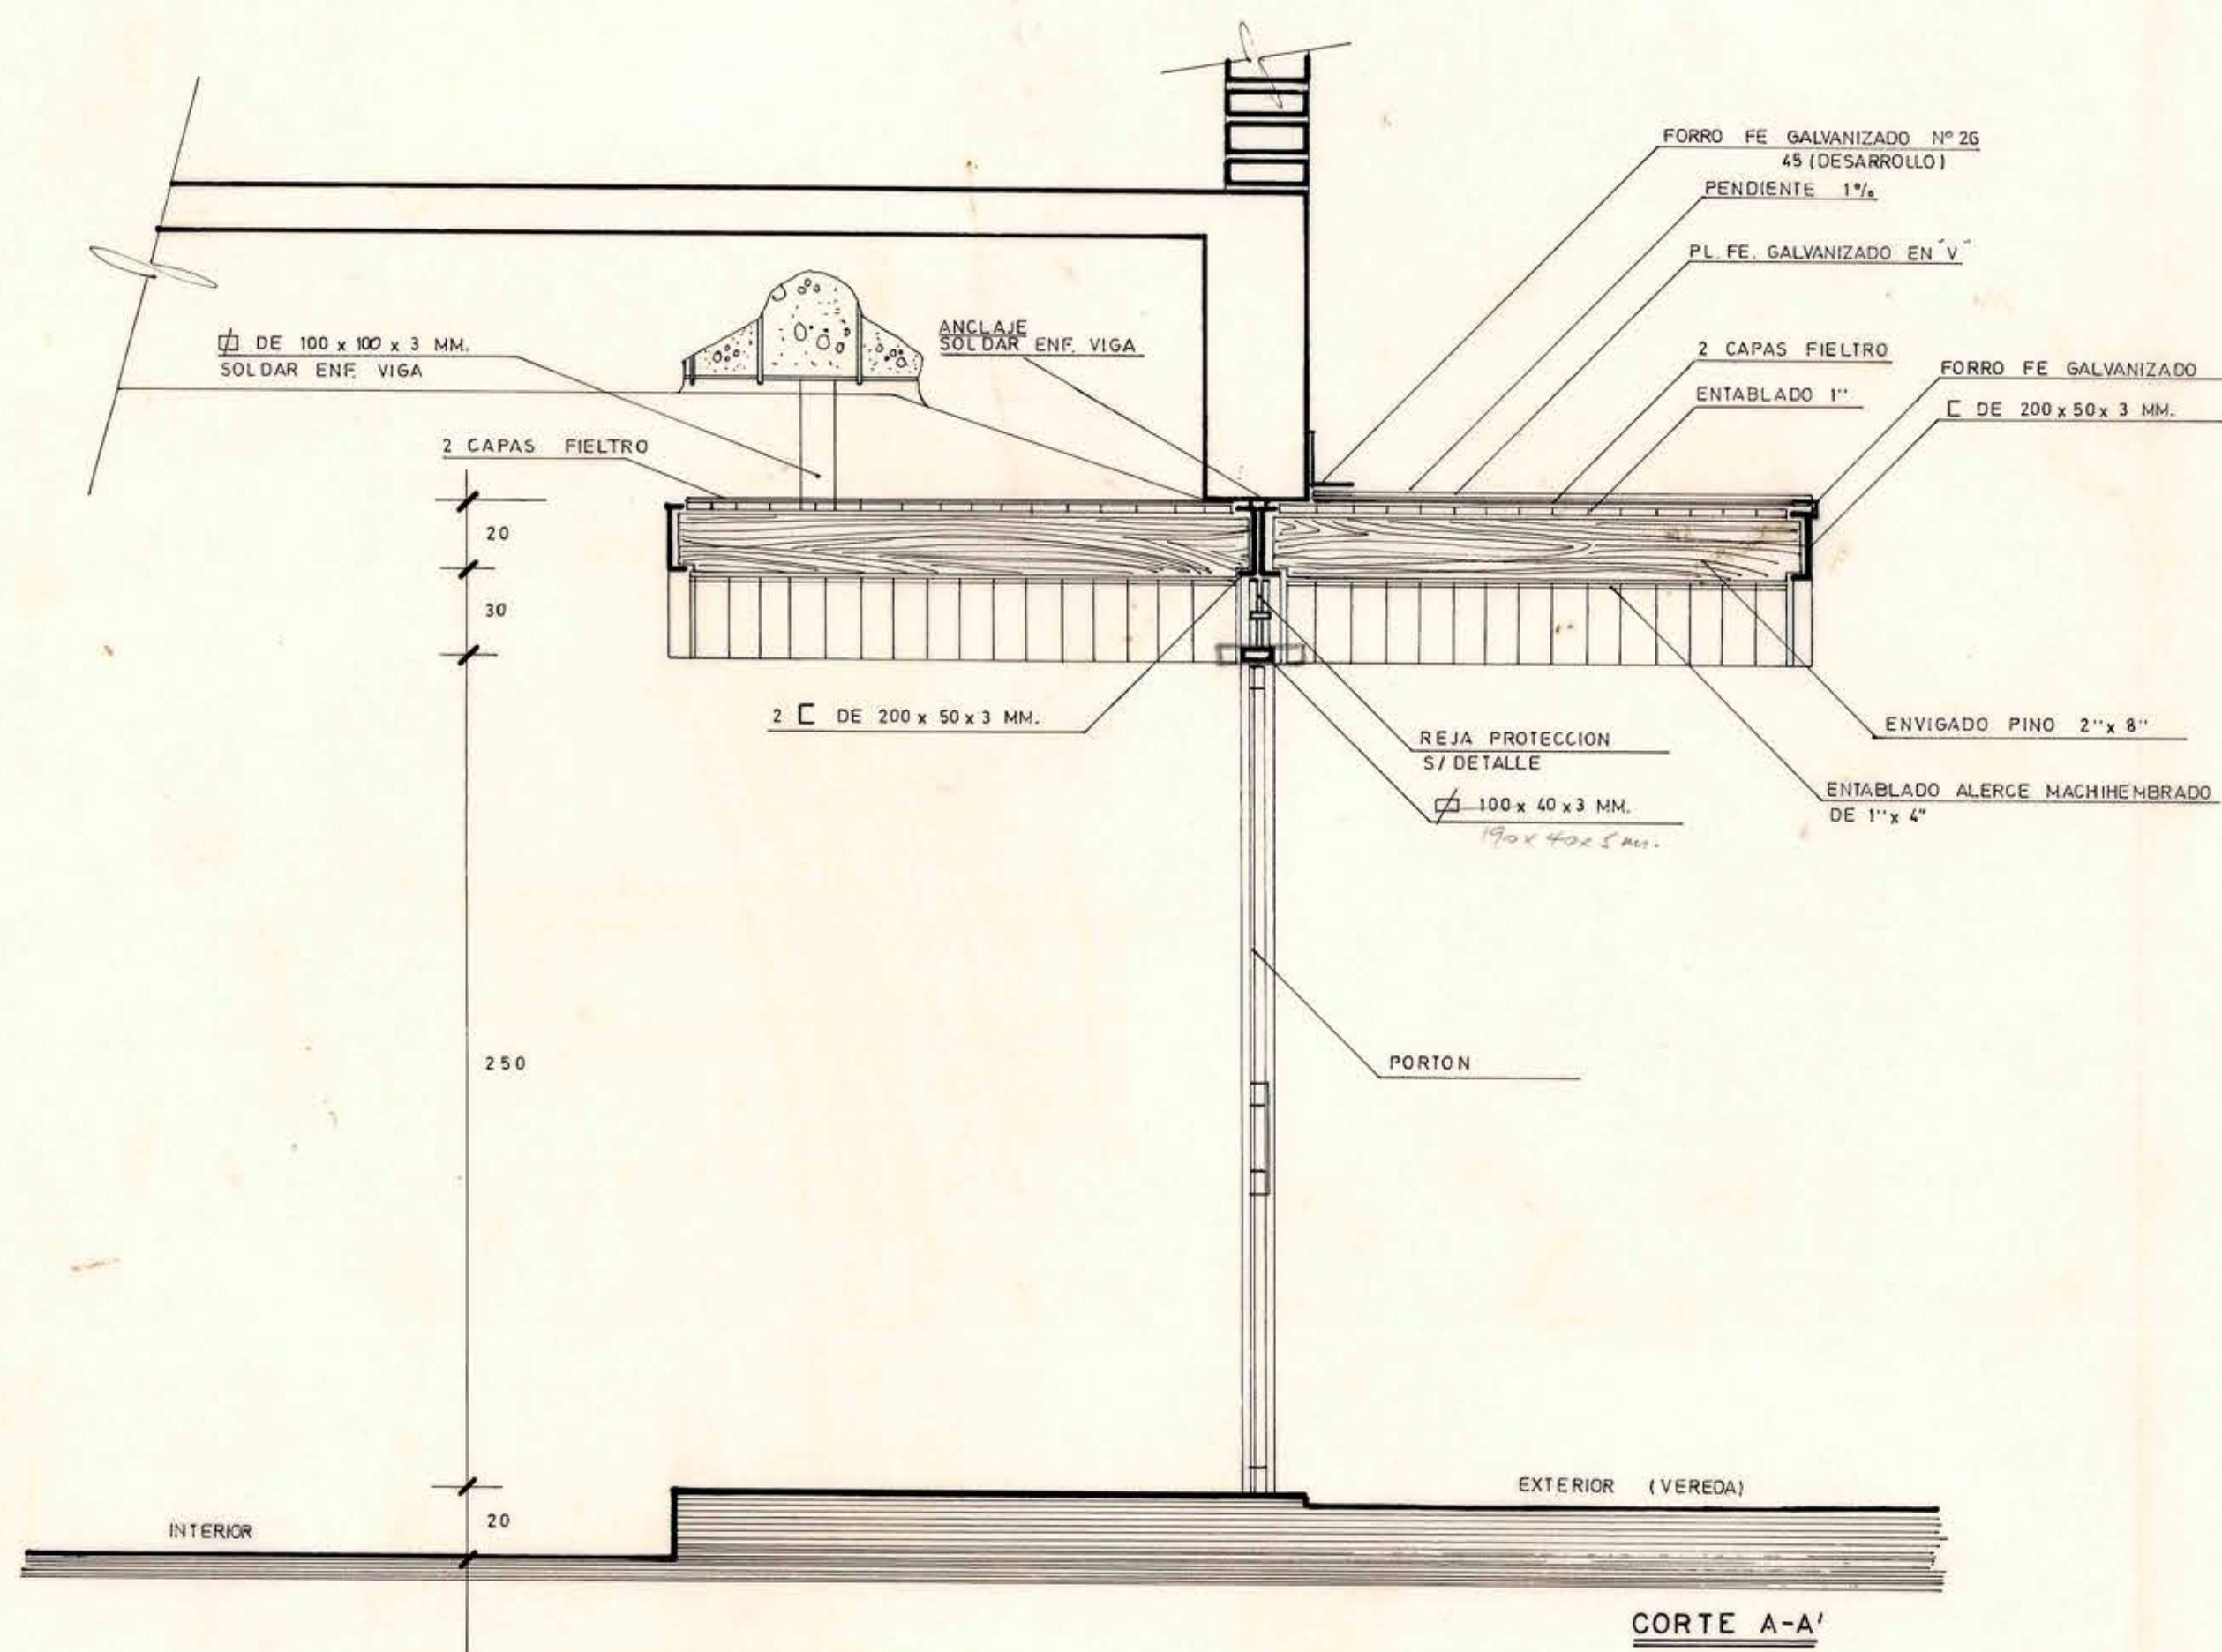
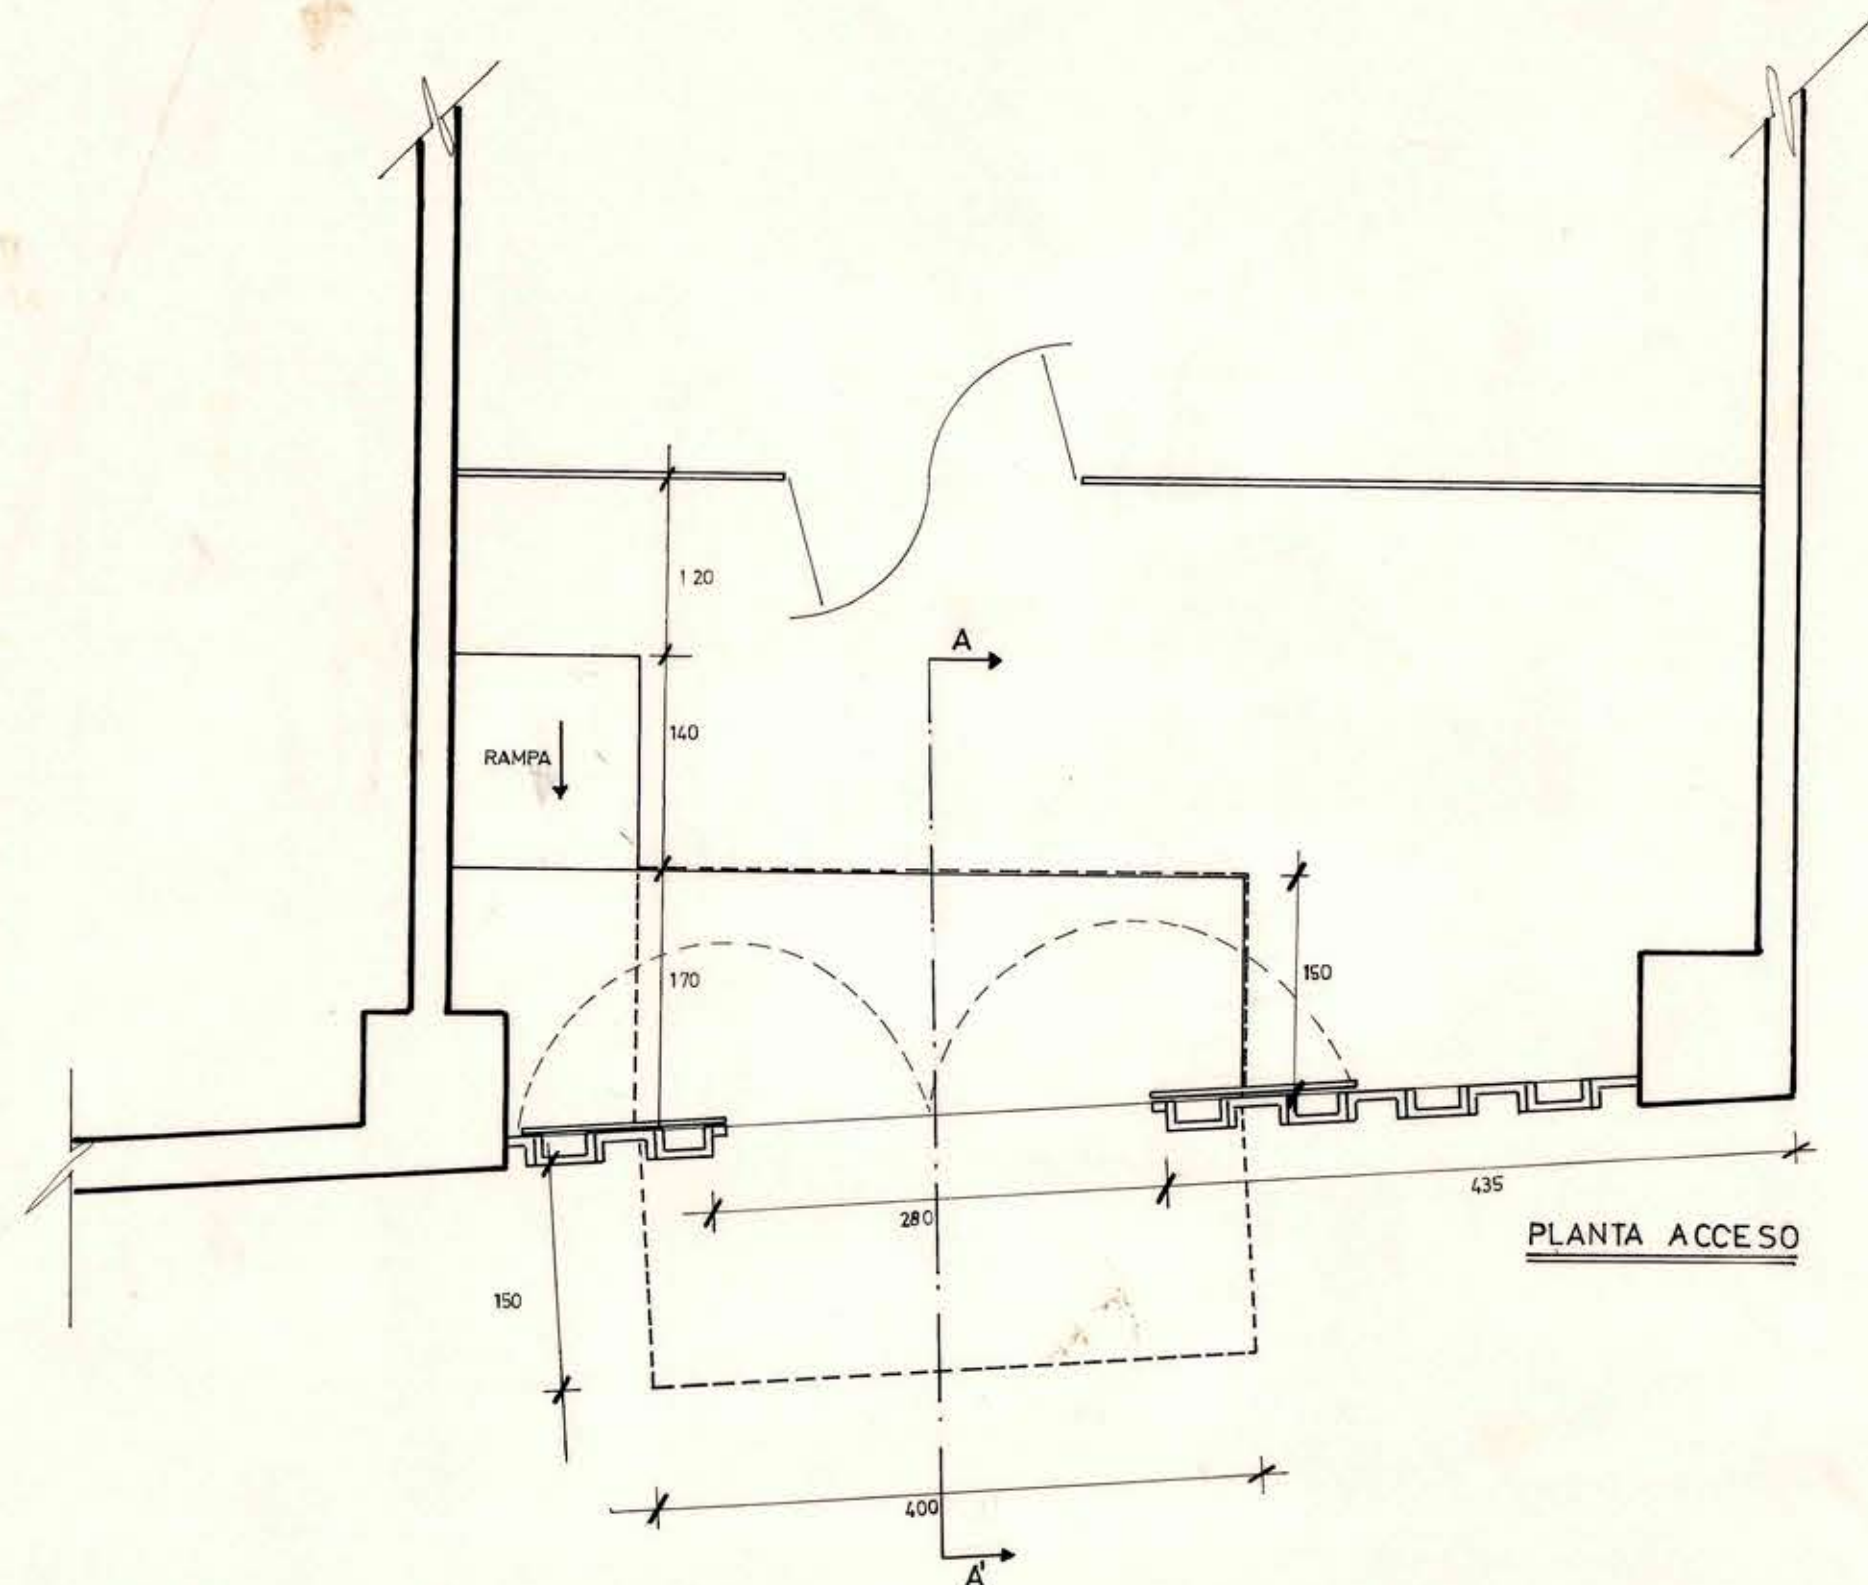
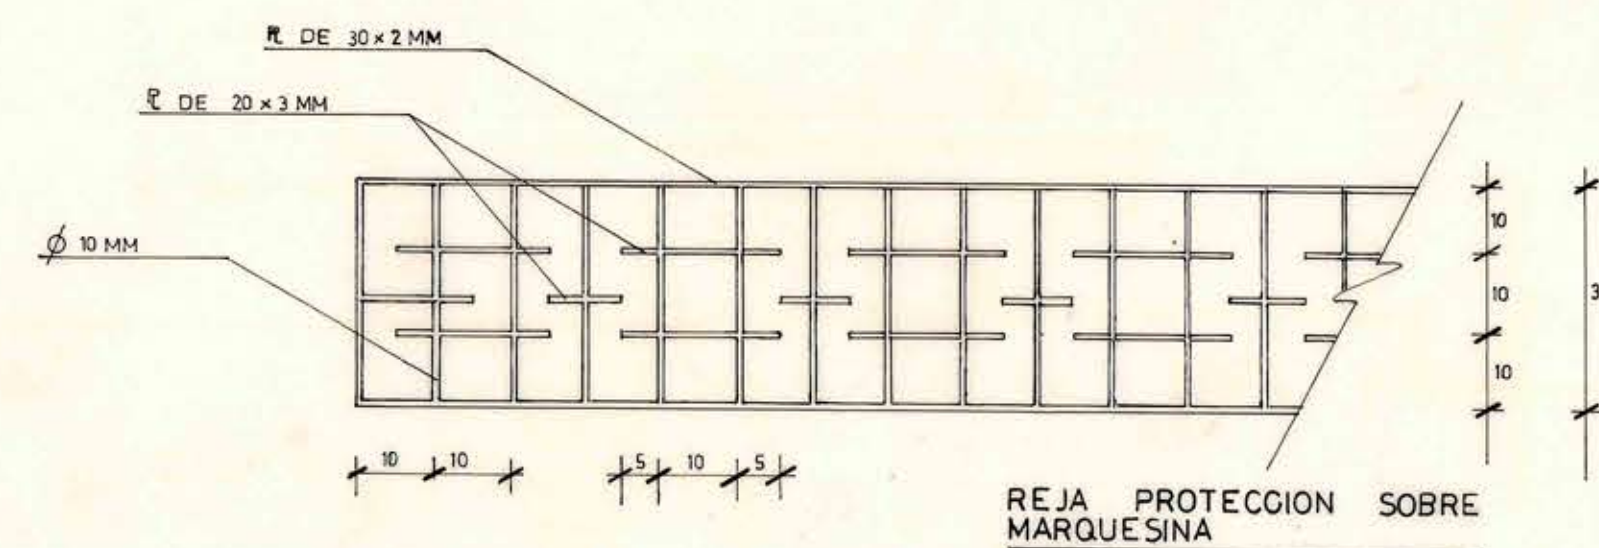
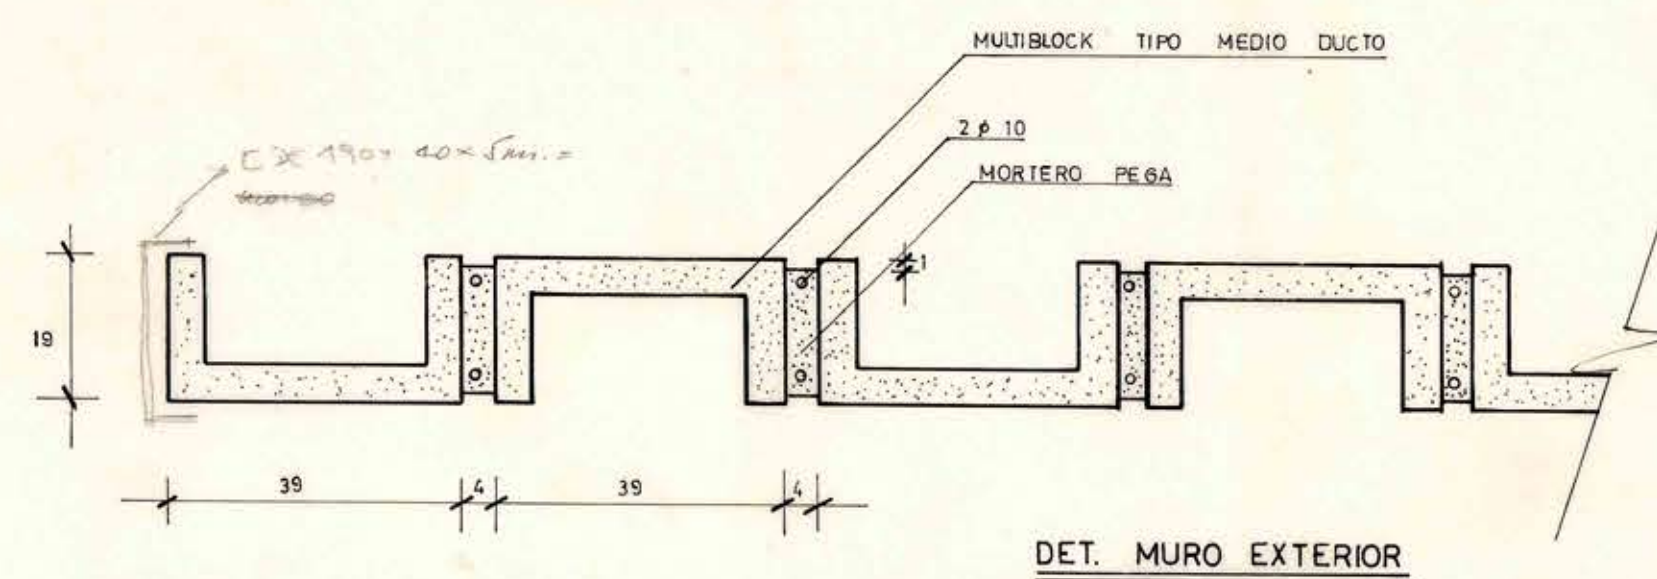
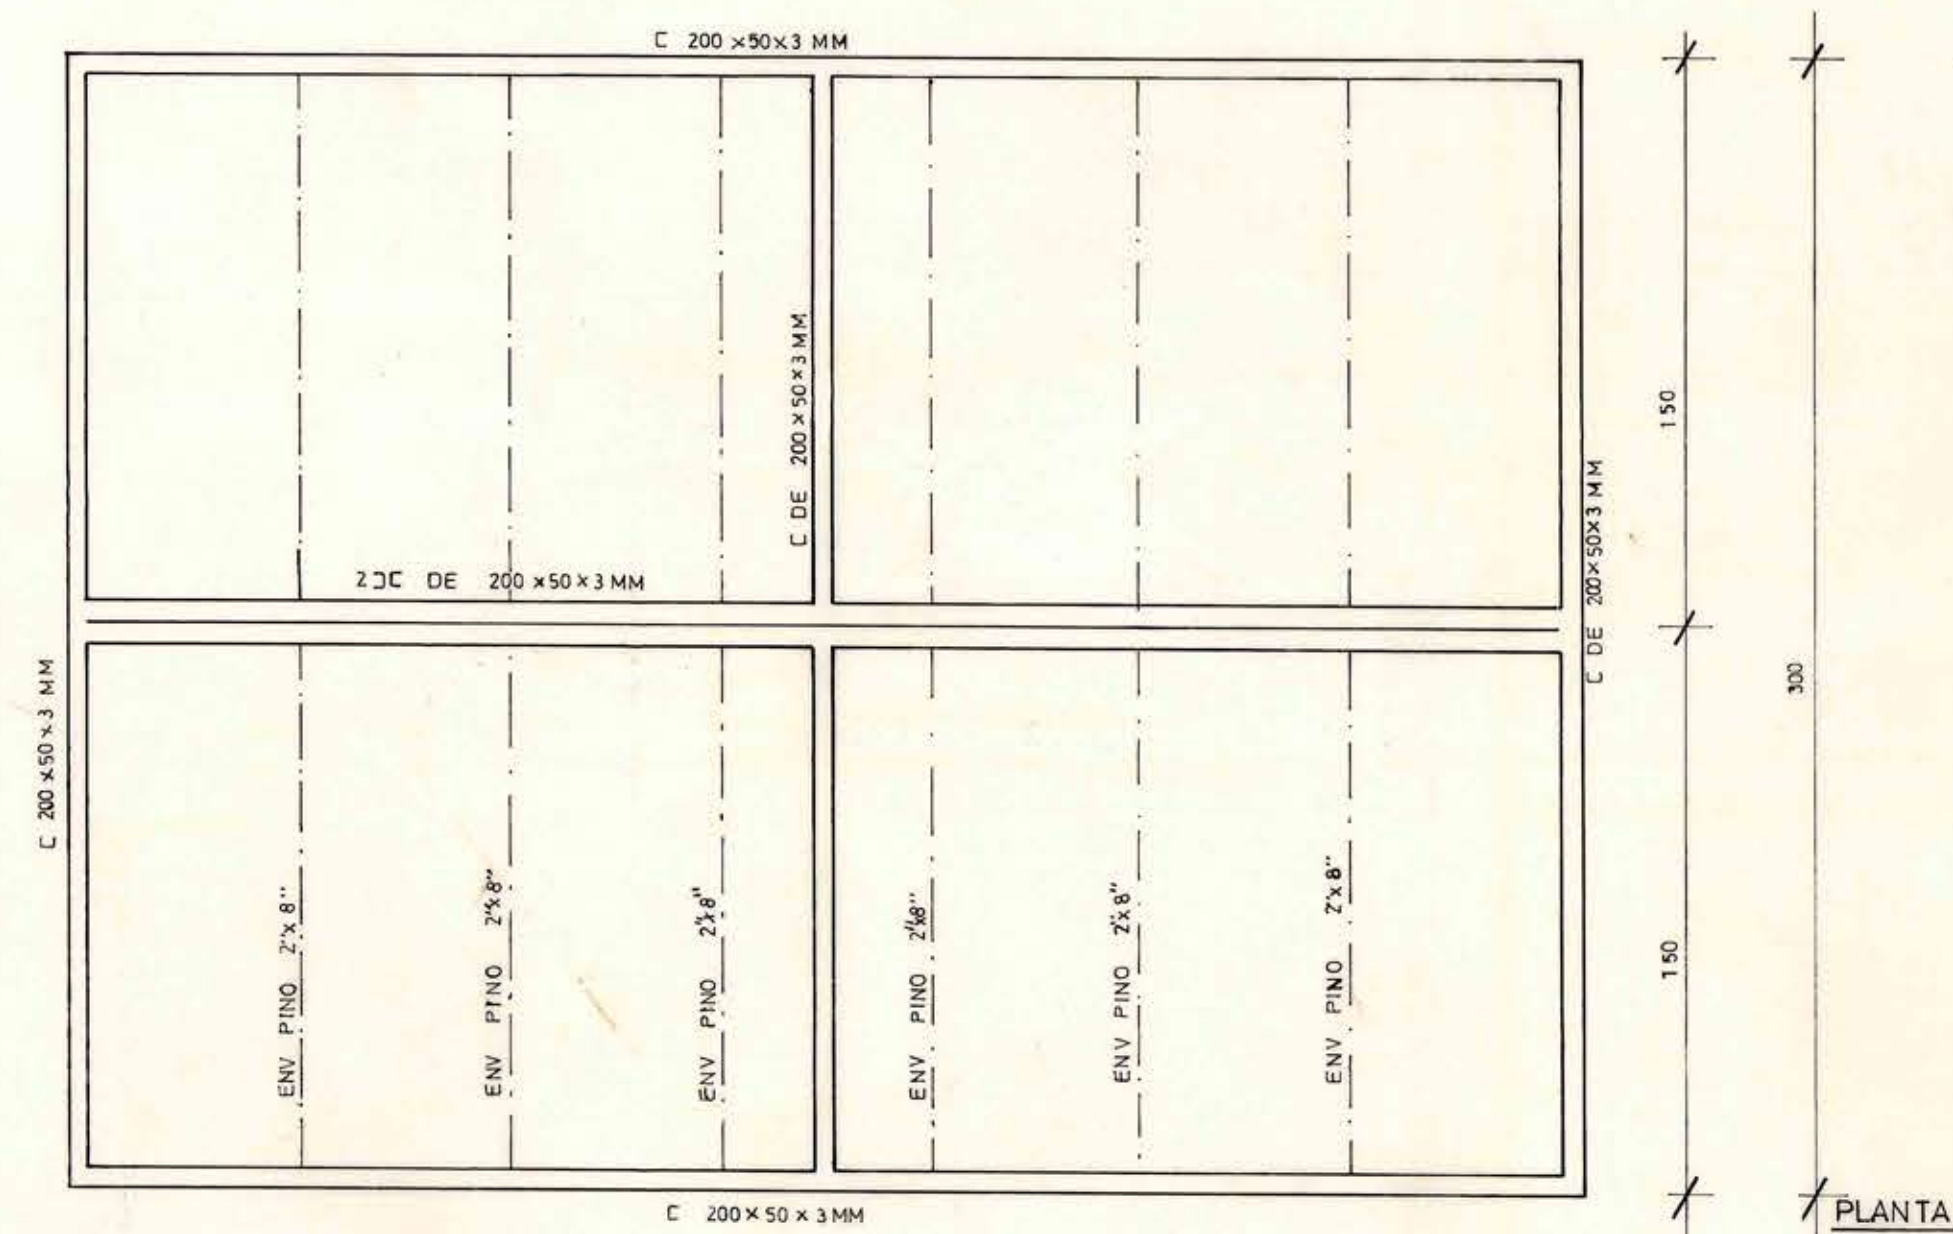


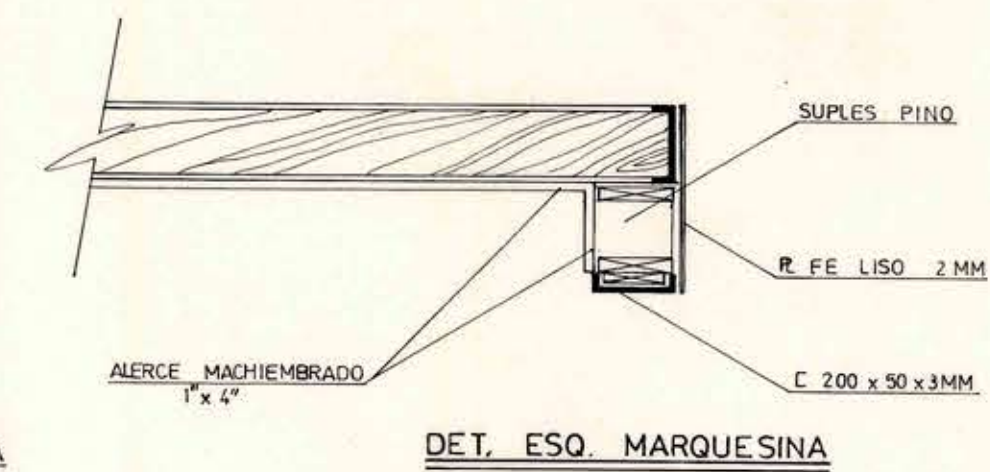

NOTA: TODAS LAS MEDIDAS DEBERAN SER VERIFICADAS Y RECTIFICADAS EN OBRA POR EL CONTRATISTA.

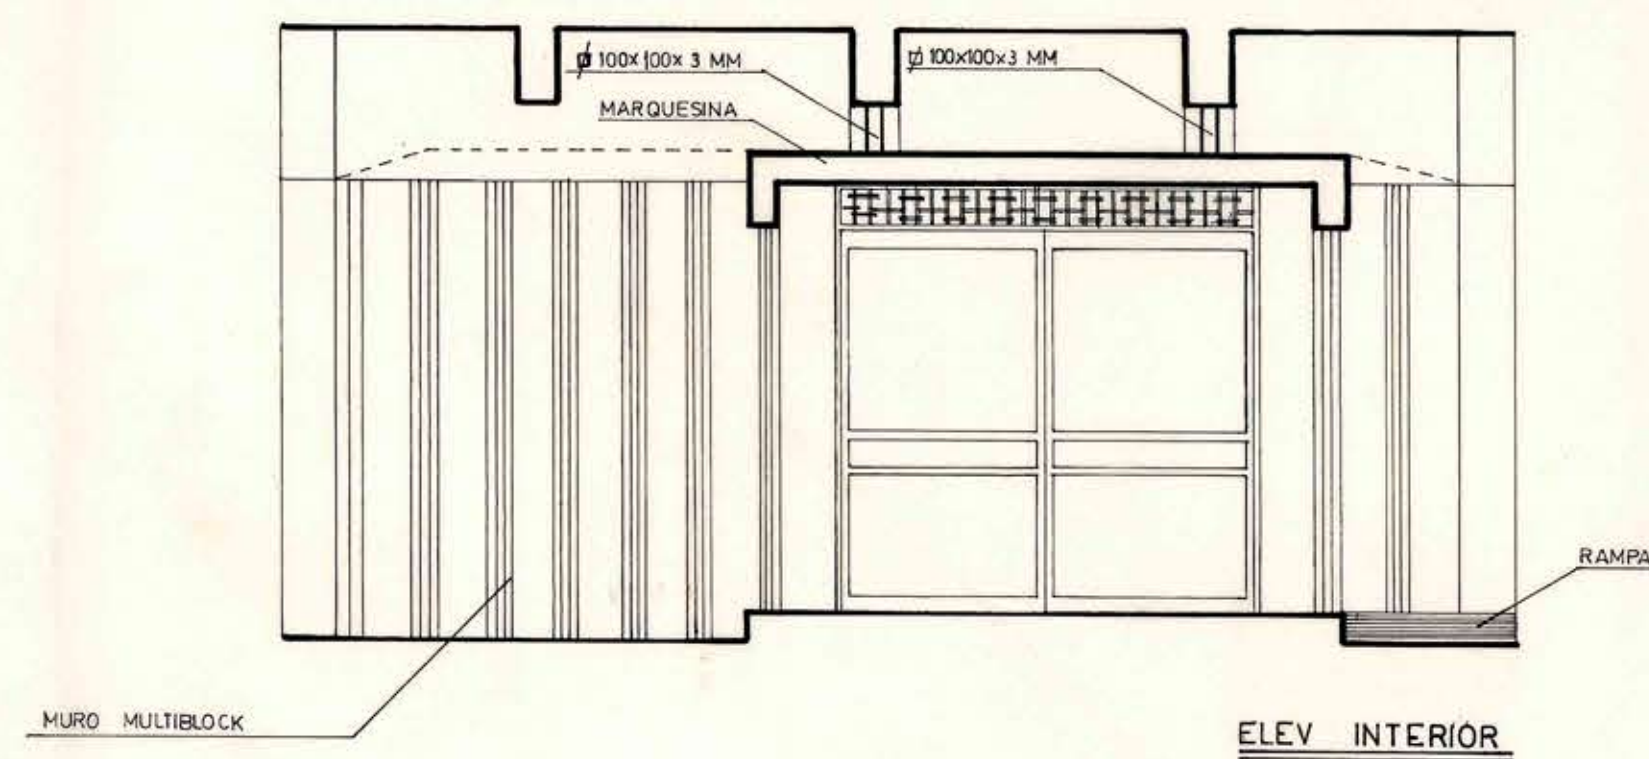

DIRECCION GENERAL DE OBRAS PUBLICAS		DIRECCION DE ARQUITECTURA — OF. PROVINCIAL STGO.	
OBRA	: EDIFICIO ENCOMIENDAS INTERNACIONALES	P. N°	N° L
UBICACION	: CALLE MARSELLA N°		
PLANO	: MODIFICACIONES FACHADA		
DIBUJO	: L. ARGELERY P. LAMPEREIN		
PROYECTO	: " "		
ARG. PROVINCIAL	: LUTOARDO COFRE Z	ESCALA : 1/50	FECHA : FEBR 1974