


Servicio Público de Castro

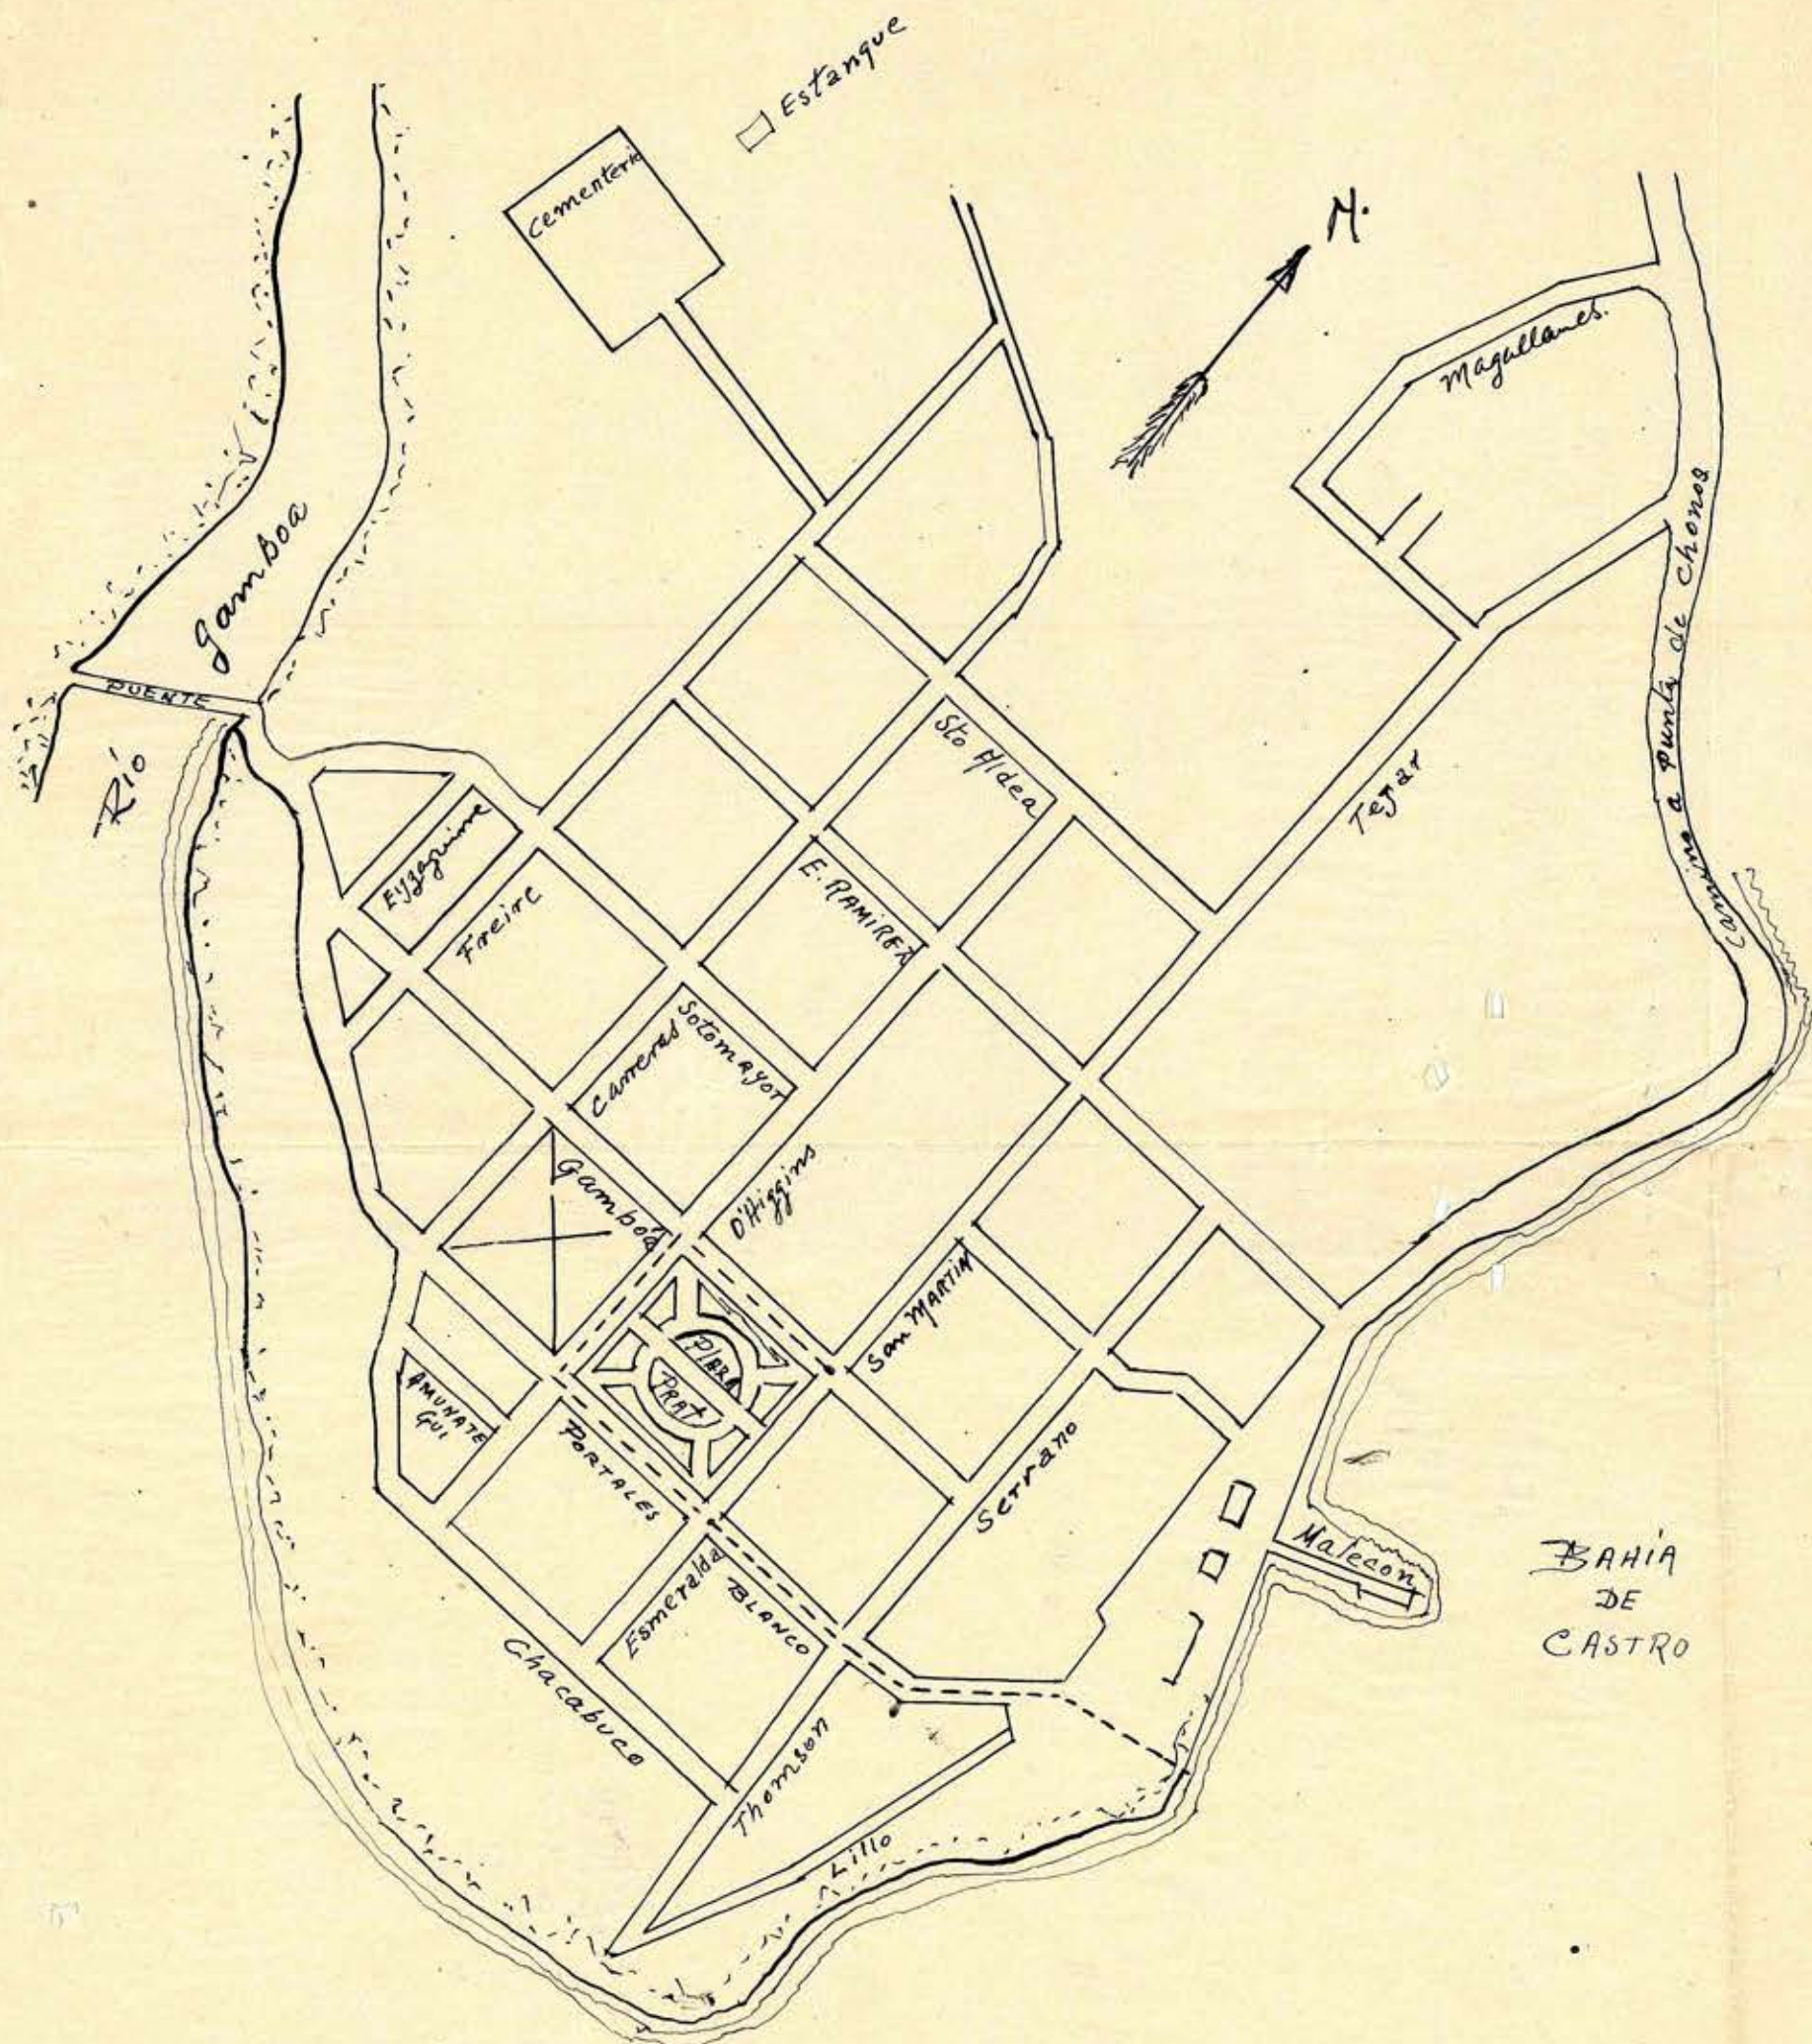

PLANO DE LA CIUDAD DE CASTRO

Escala 1:5000

Copia
H. Pacheco M.
Castro - 4/IX/39.