





FACHADA NORTE A LA PLAZA

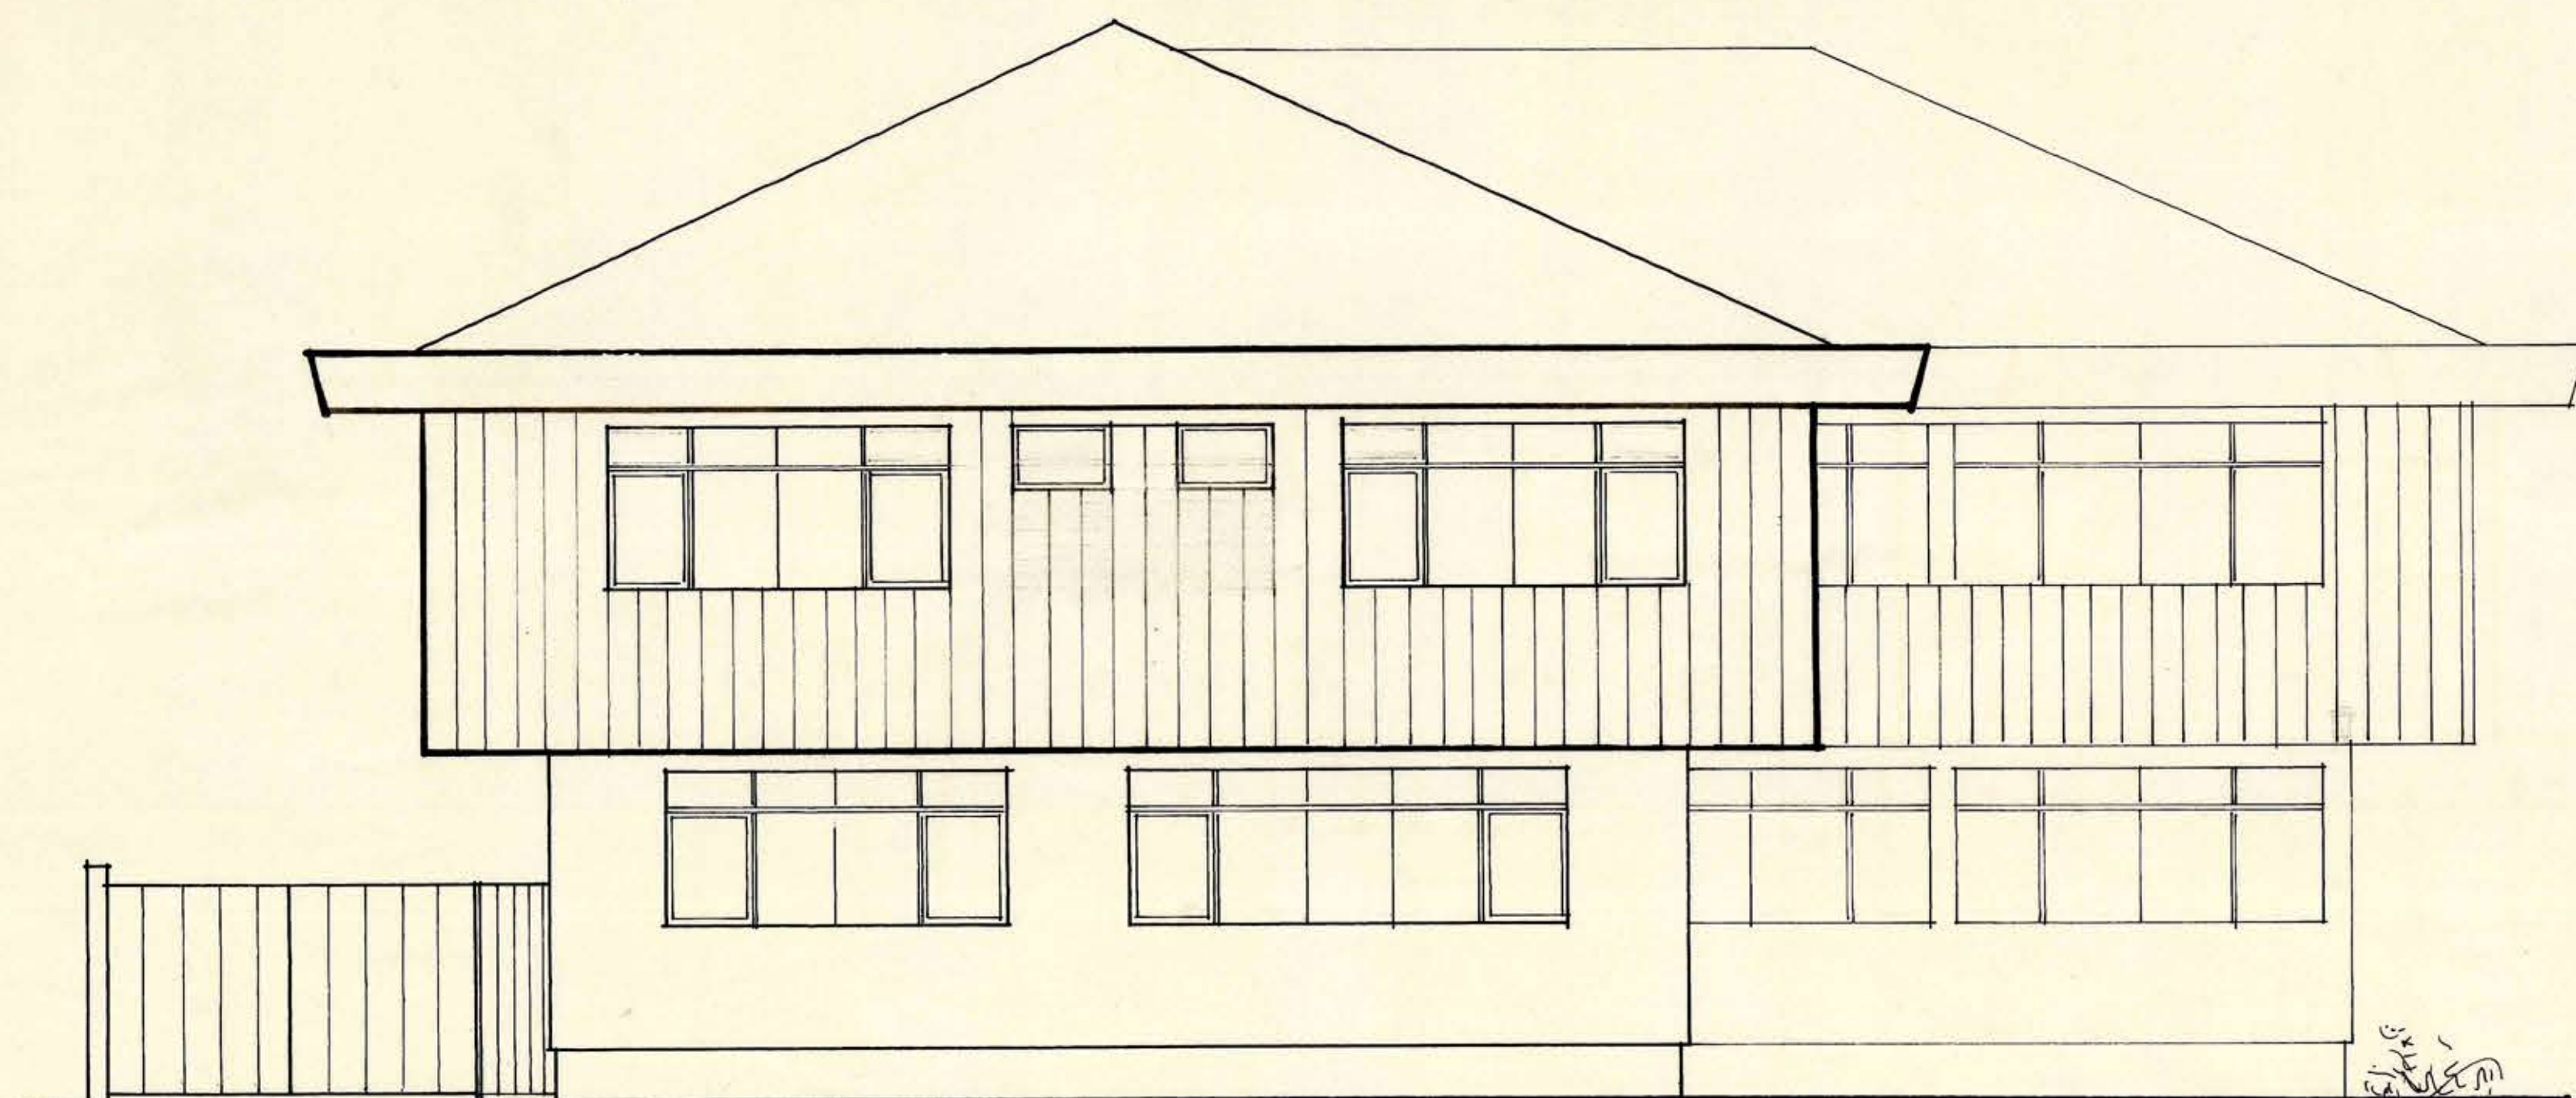

FACHADA PONIENTE

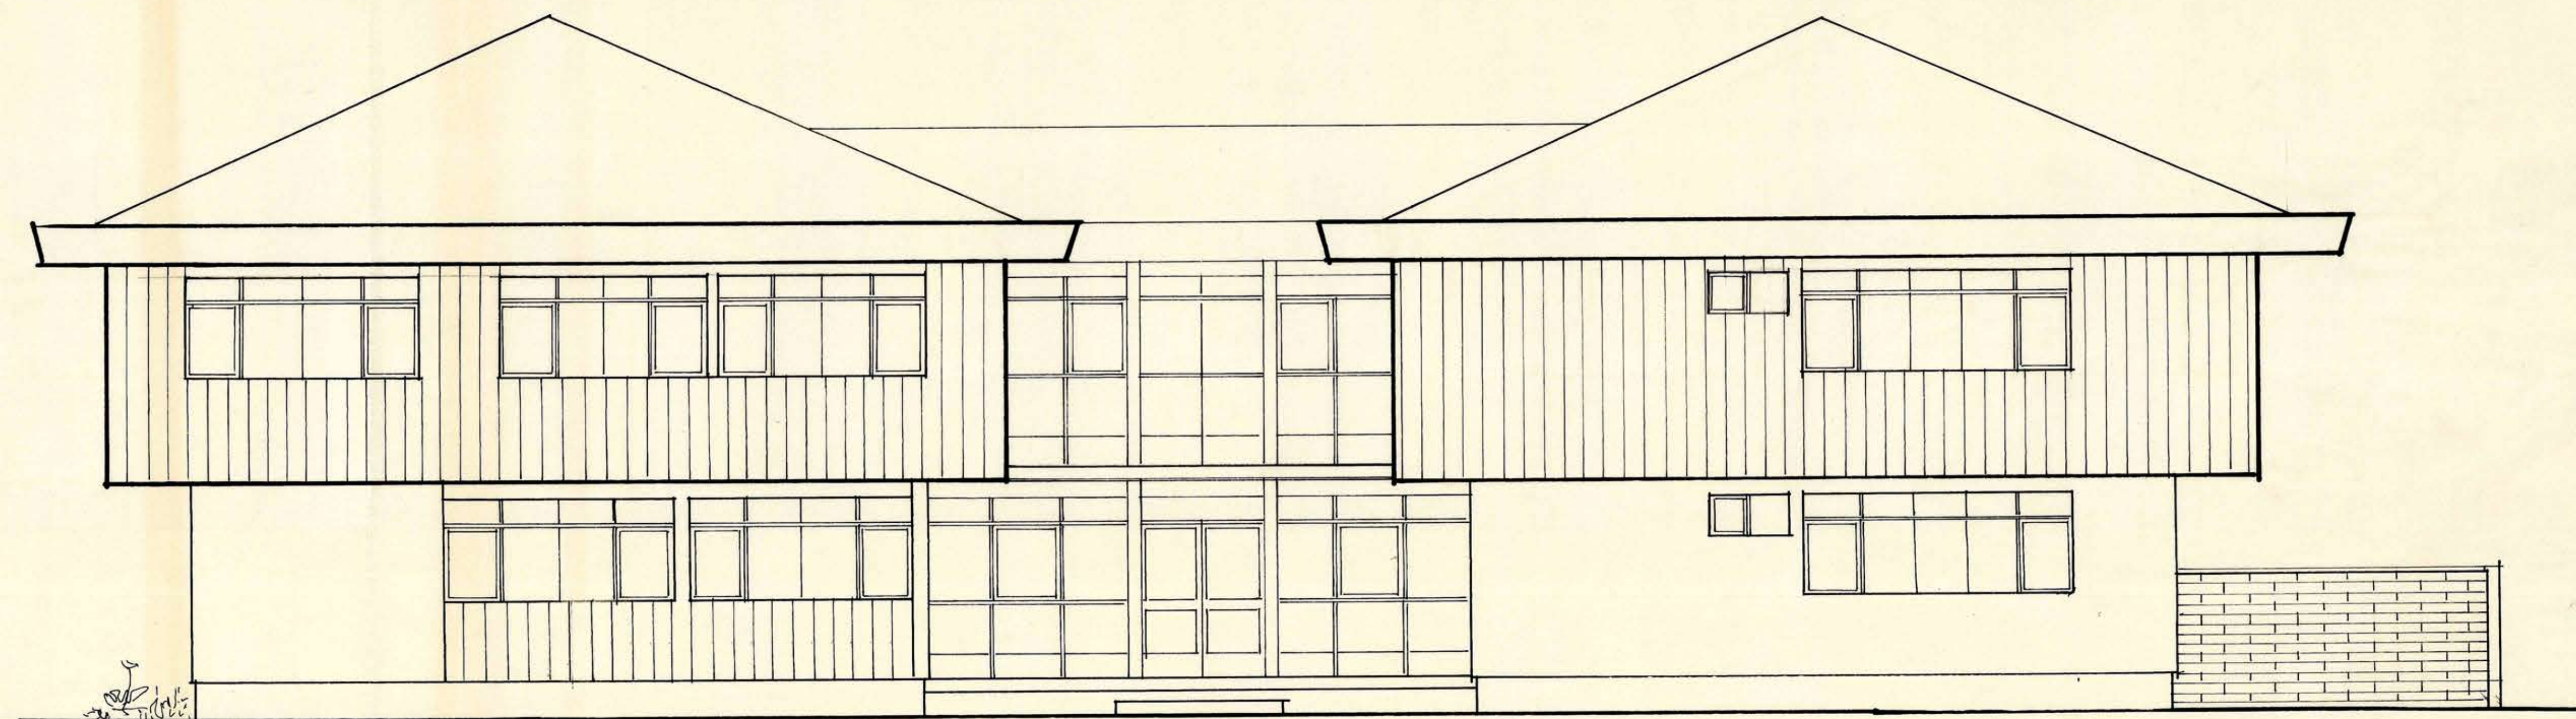

21 A60.1964

M.O.P.	DIR. DE ARQUITECTURA	SERVICIOS PÚBLICOS	LANCO
Fachadas a la calle	Esc.: 1:50		VIII-64
ARQUITECTOS:			2
Proyectista: M.L. MONTECINO M.			
J. GALL. H. FERREIRA S.			
J. DPTO. O. TORREALBA D.			

0457 129