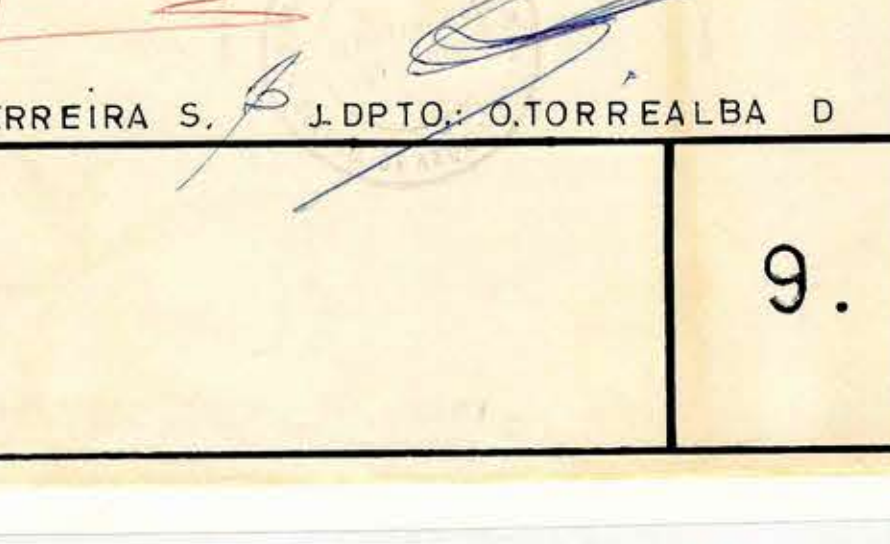
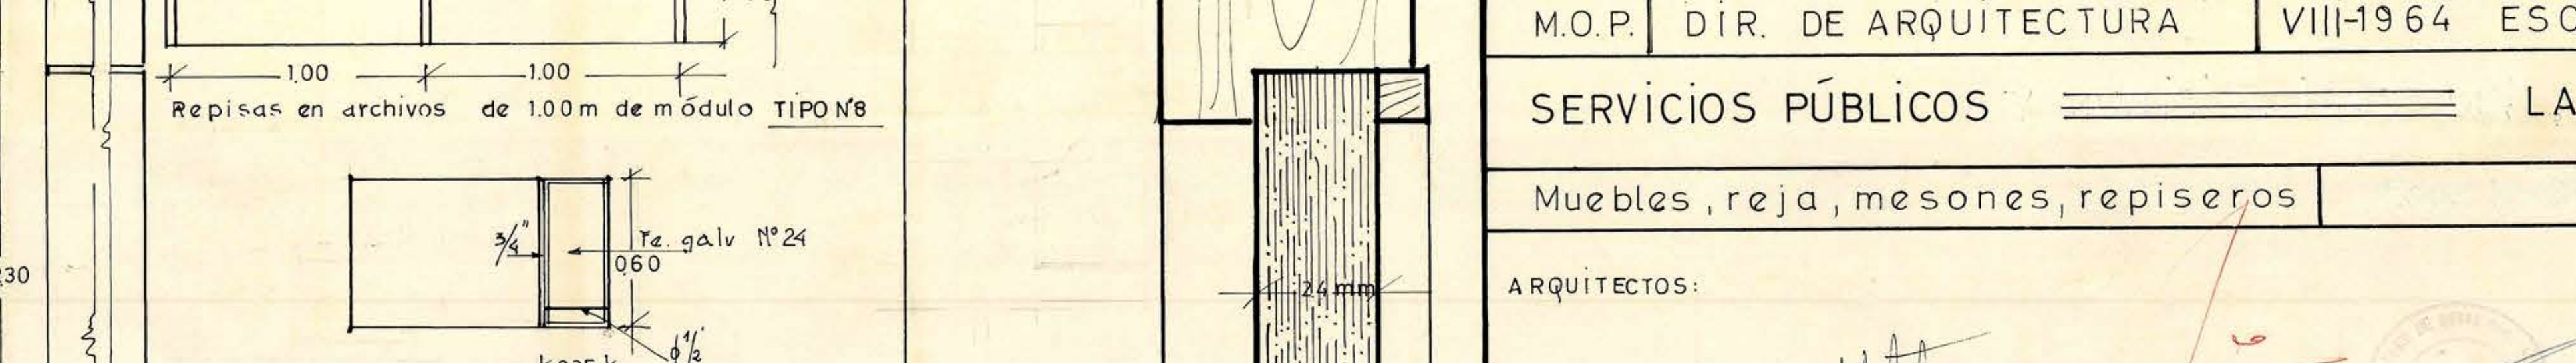
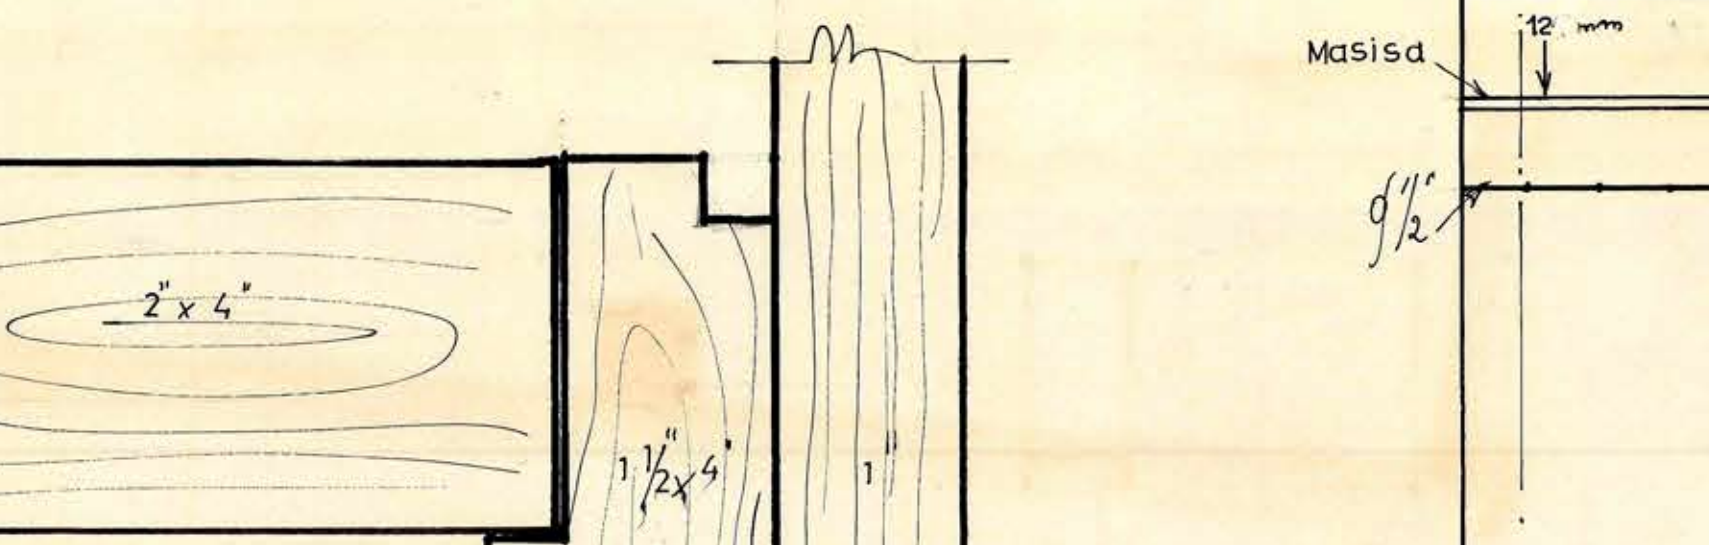
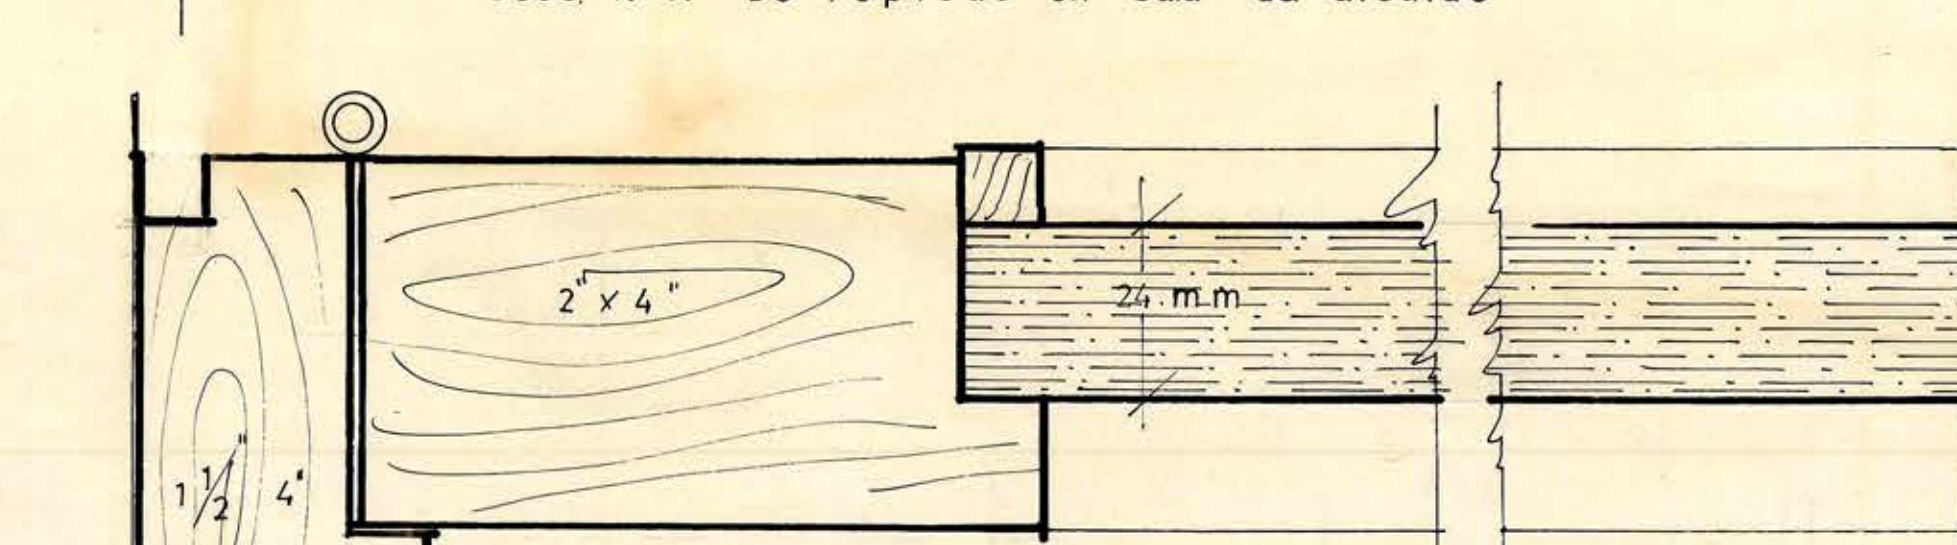
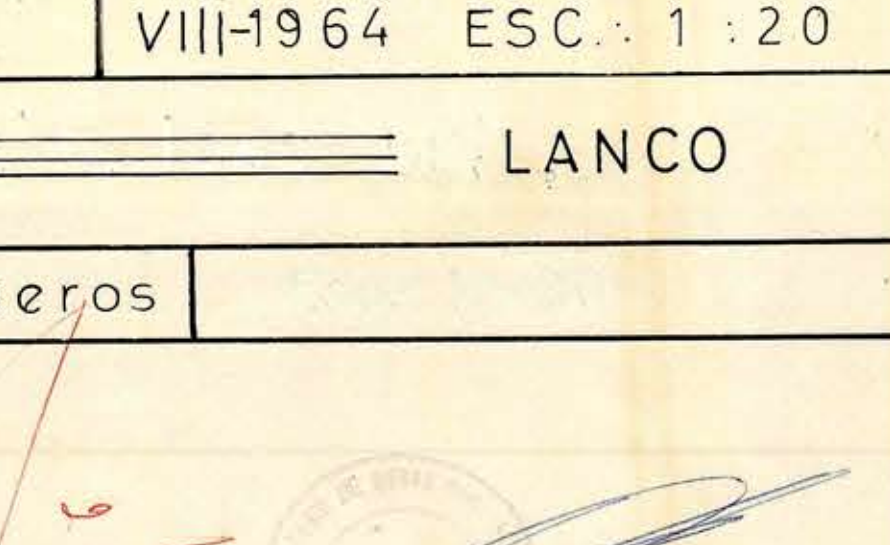
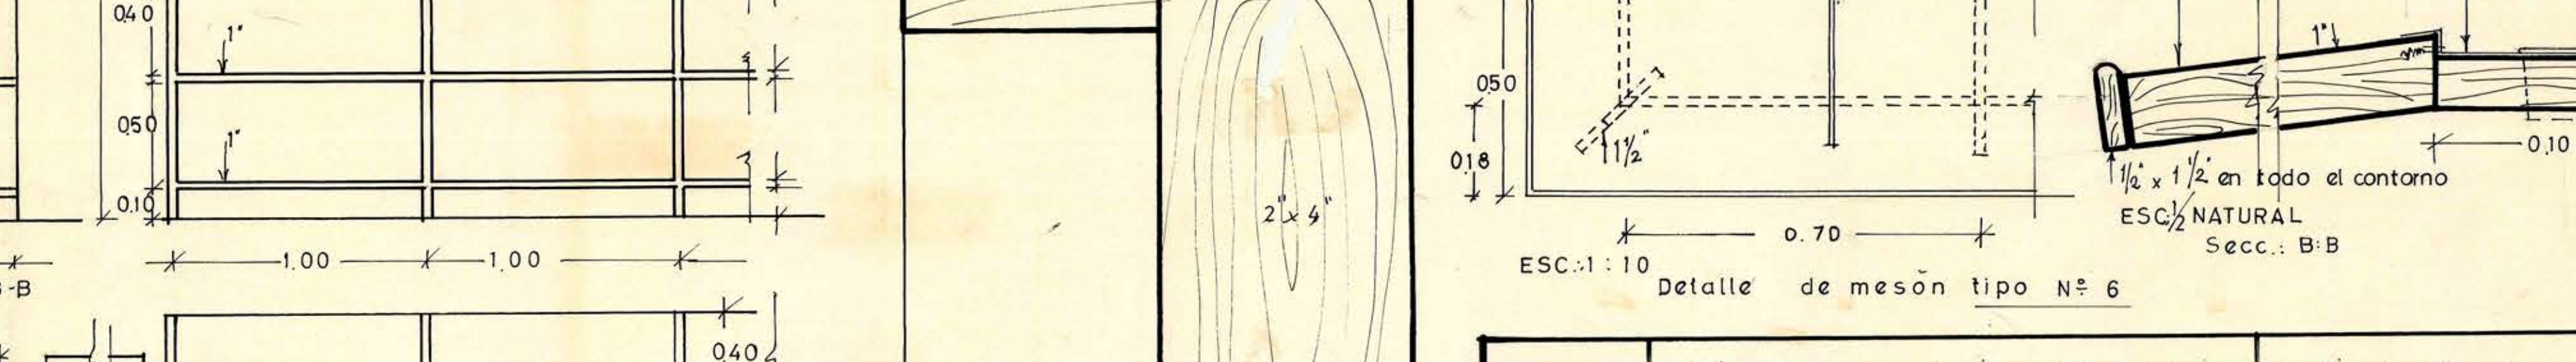
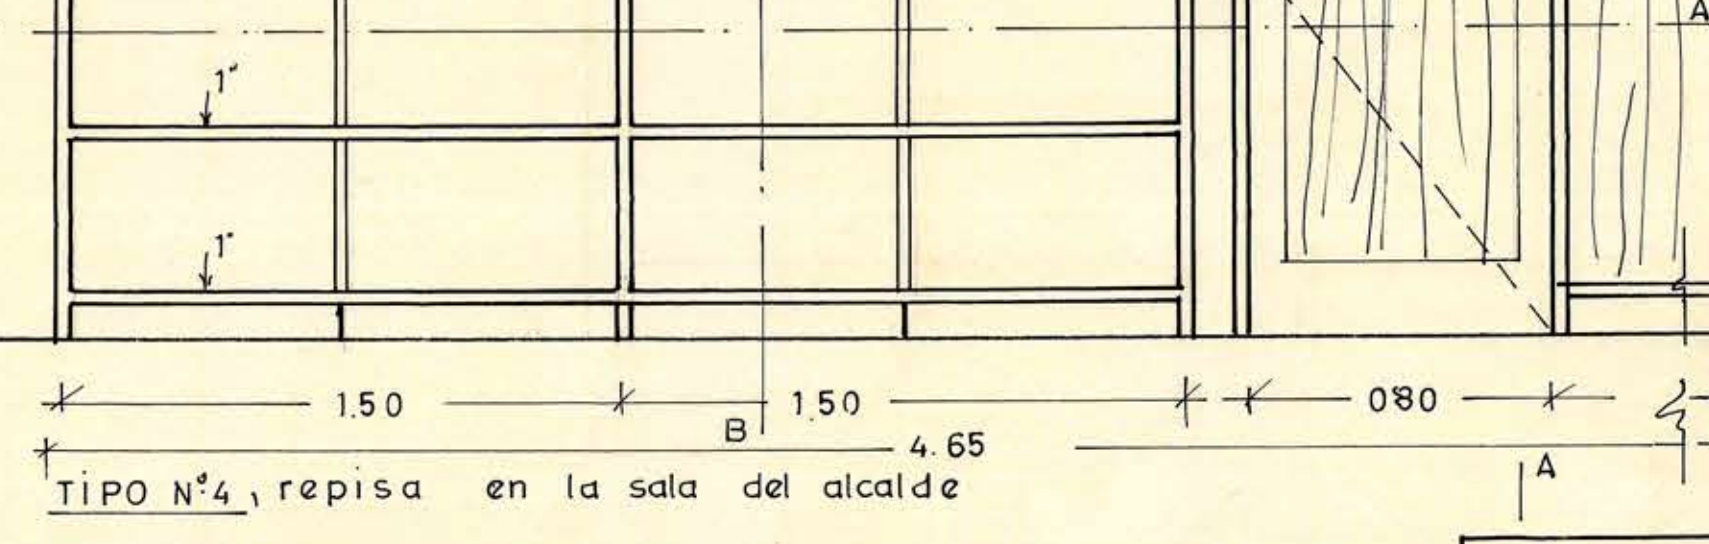
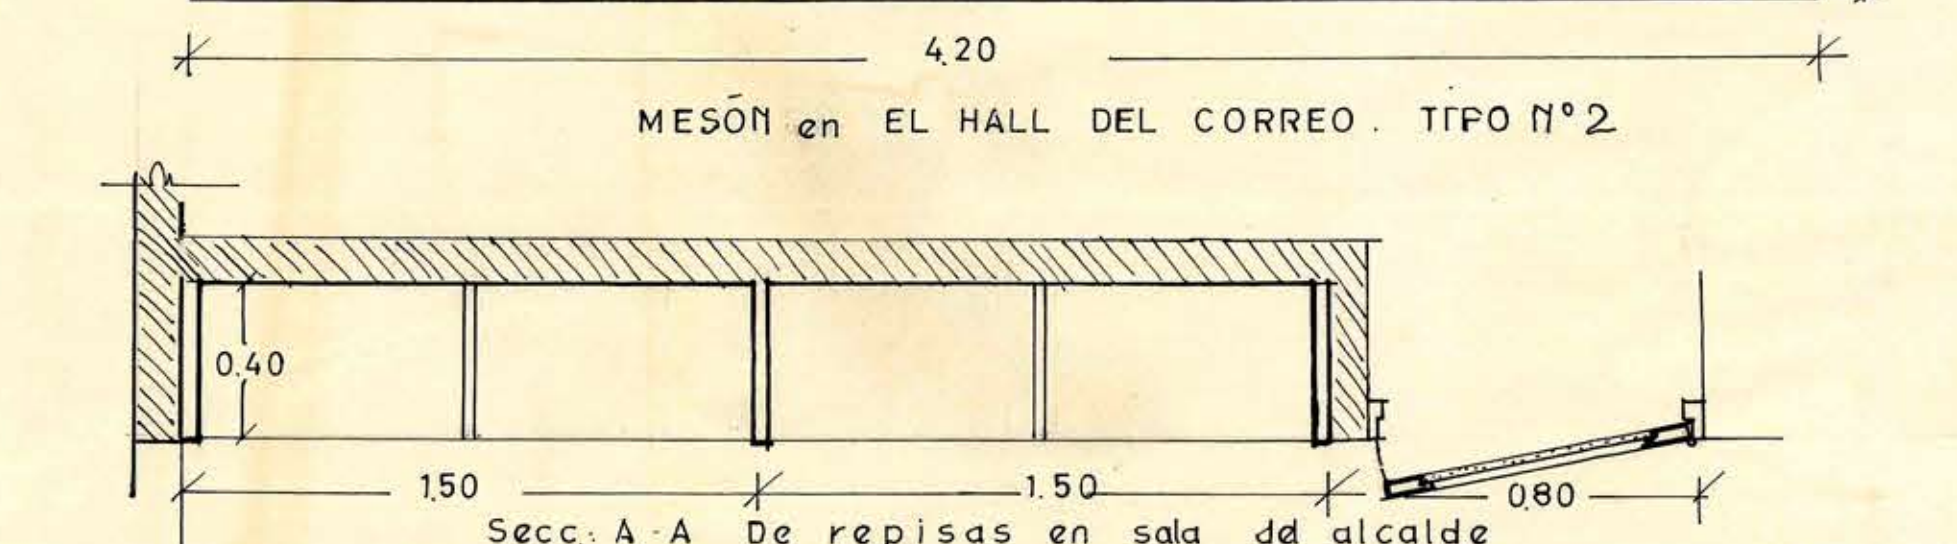
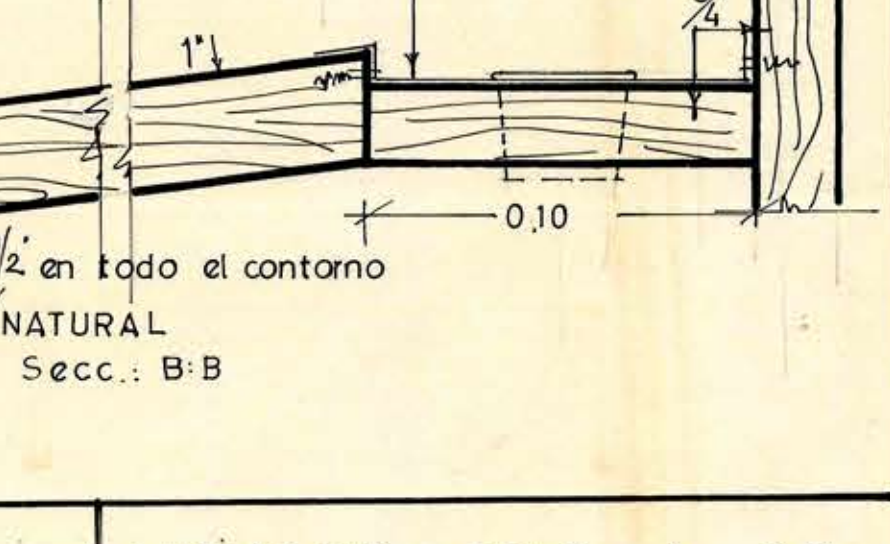
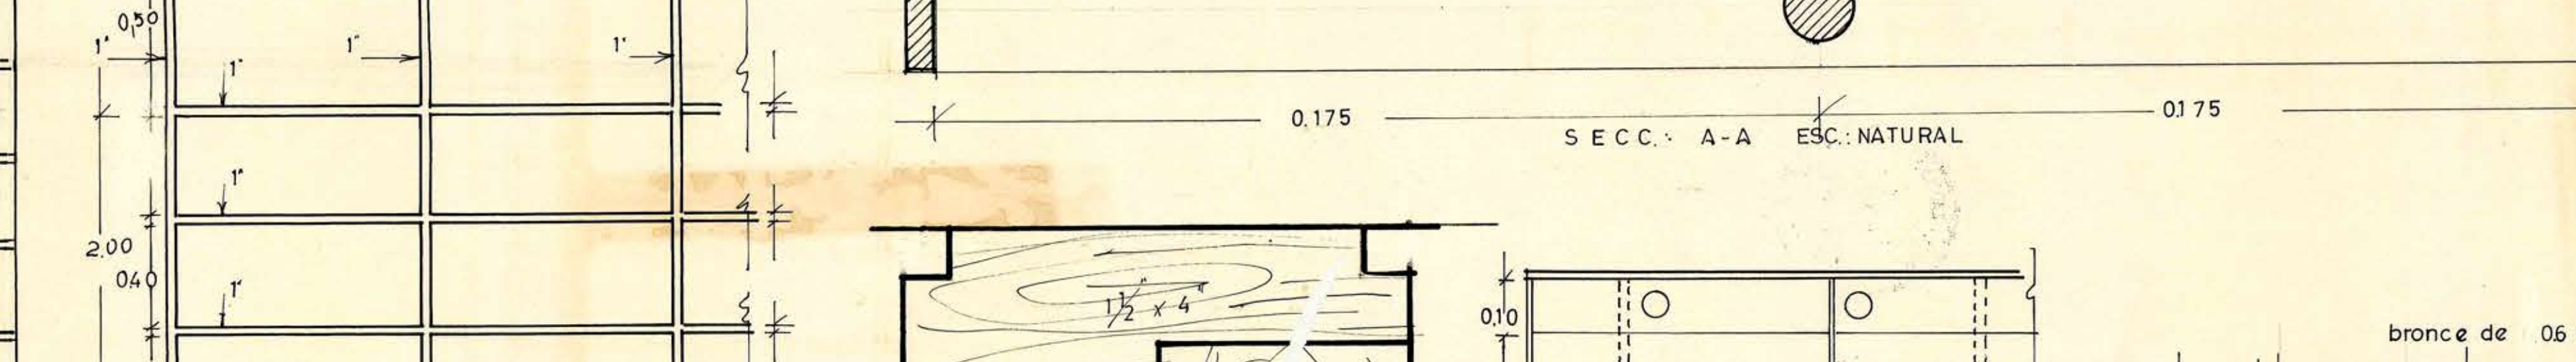
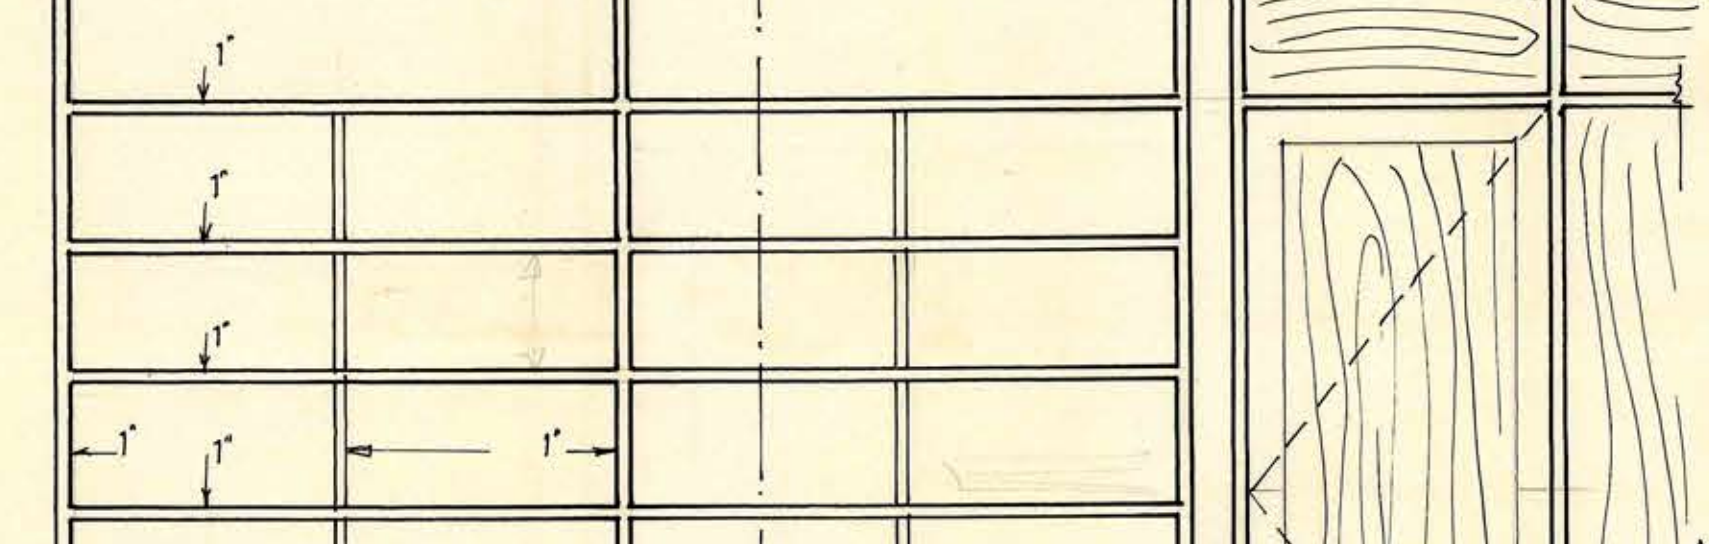
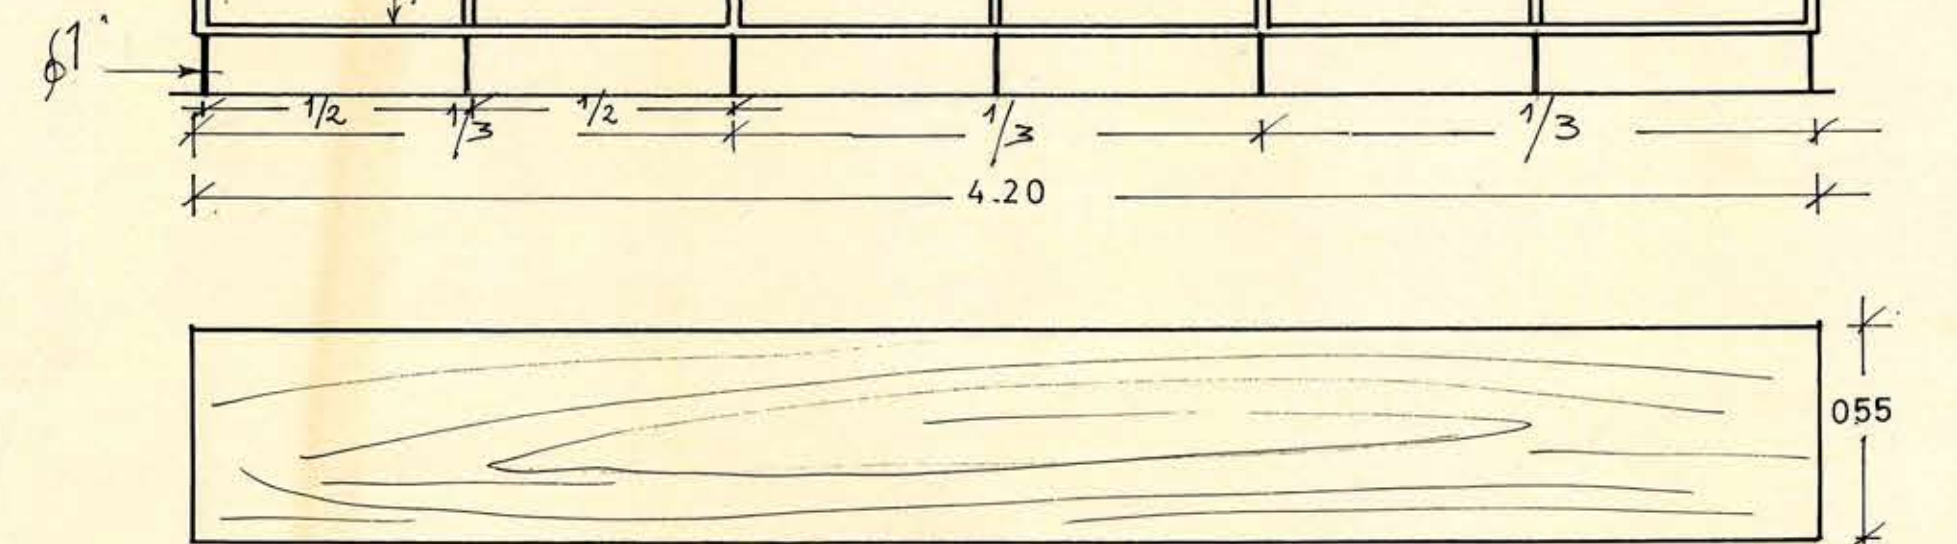
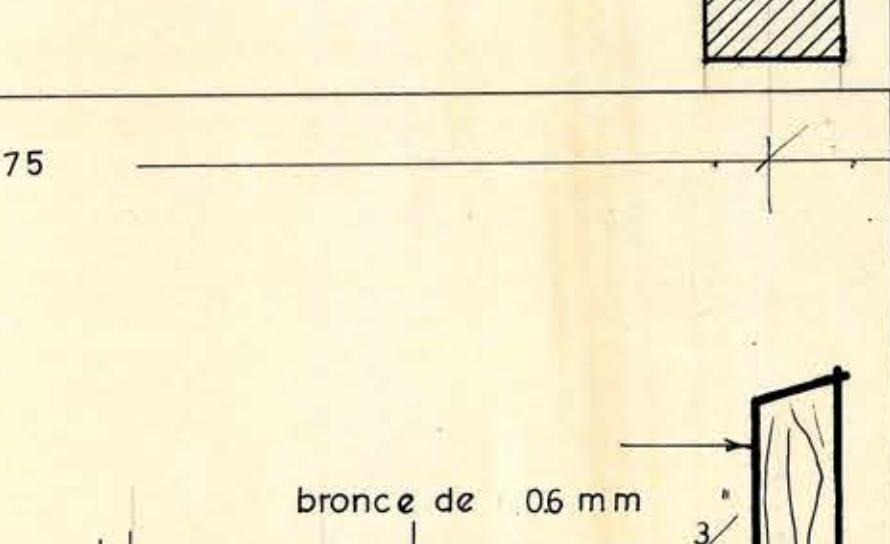
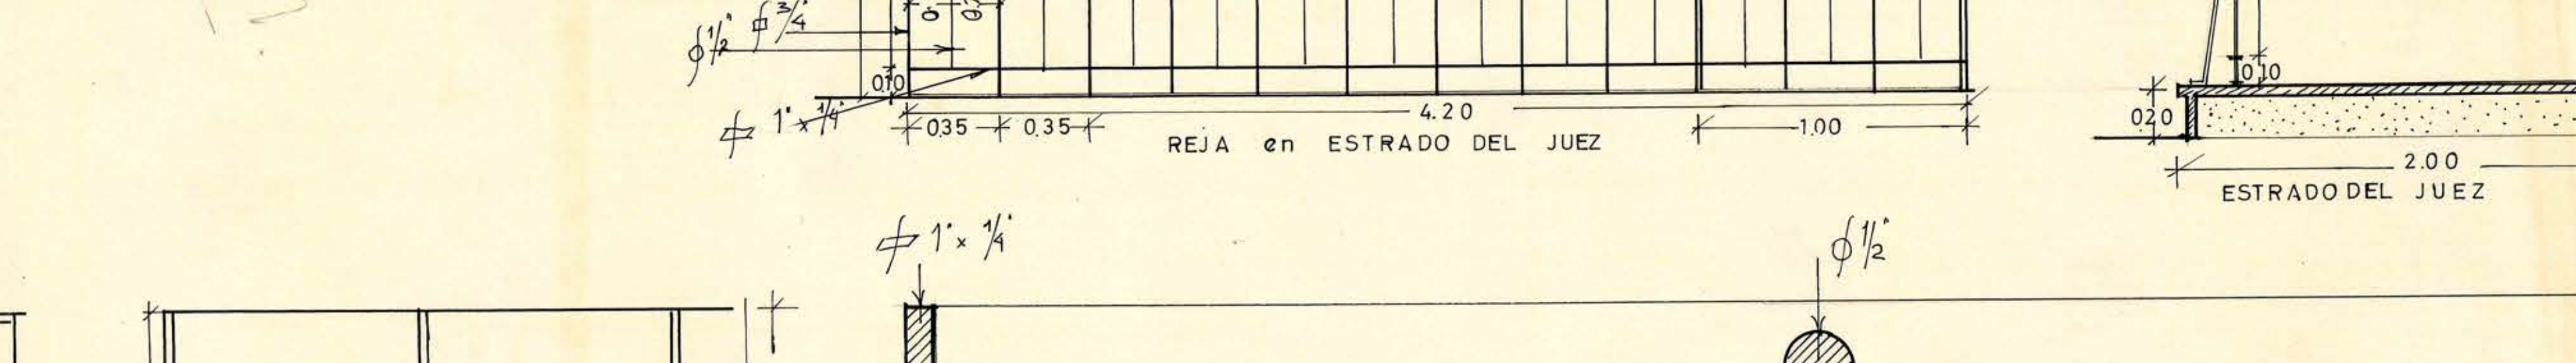
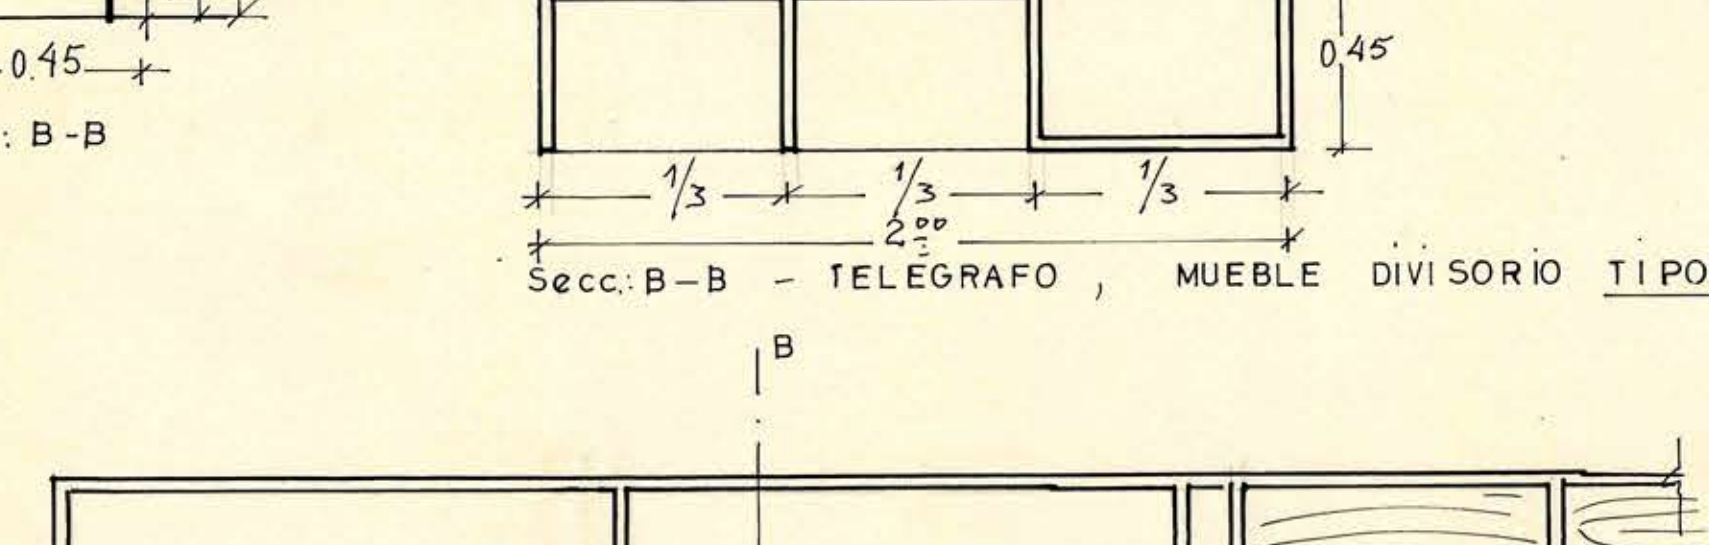
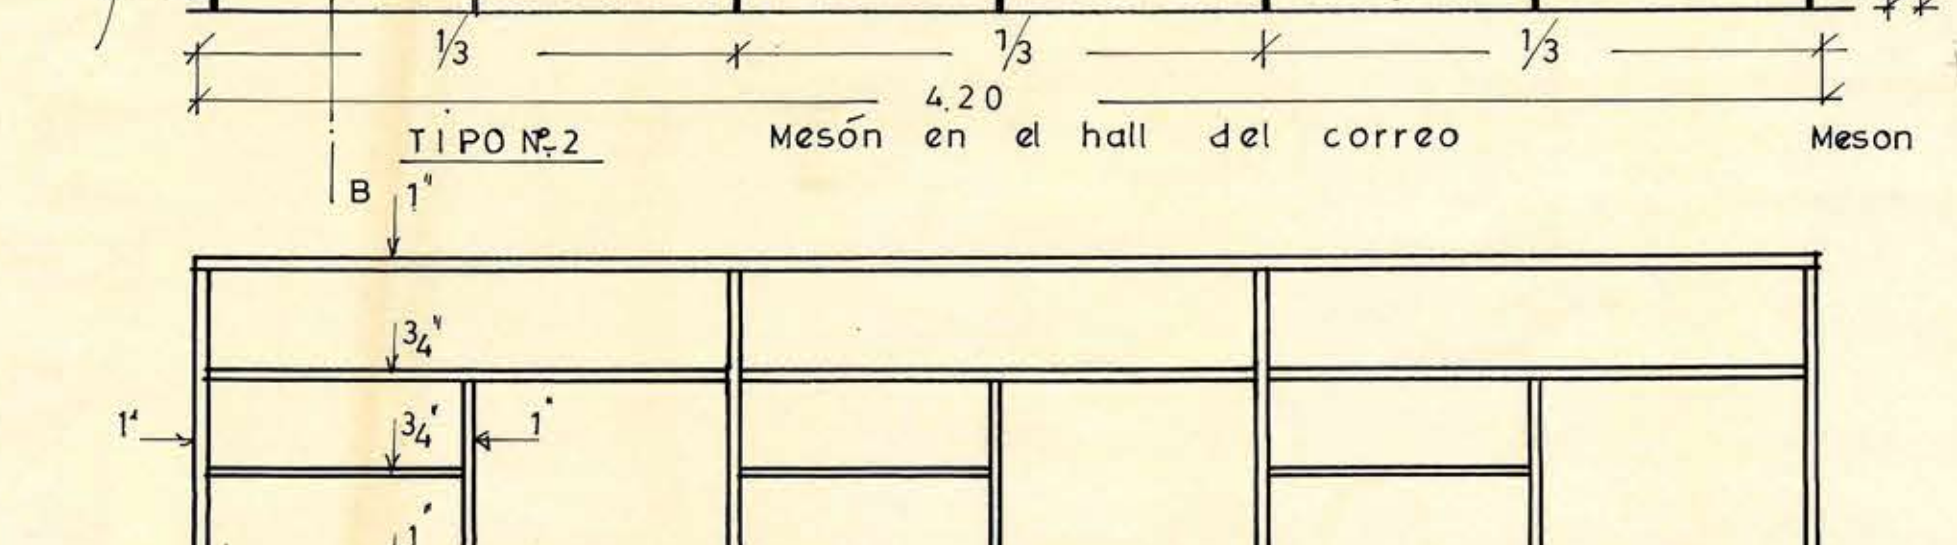
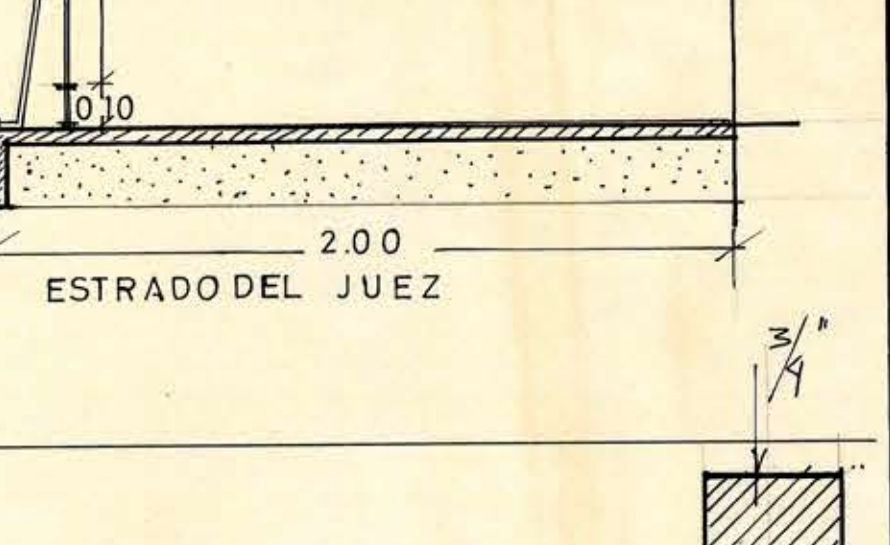
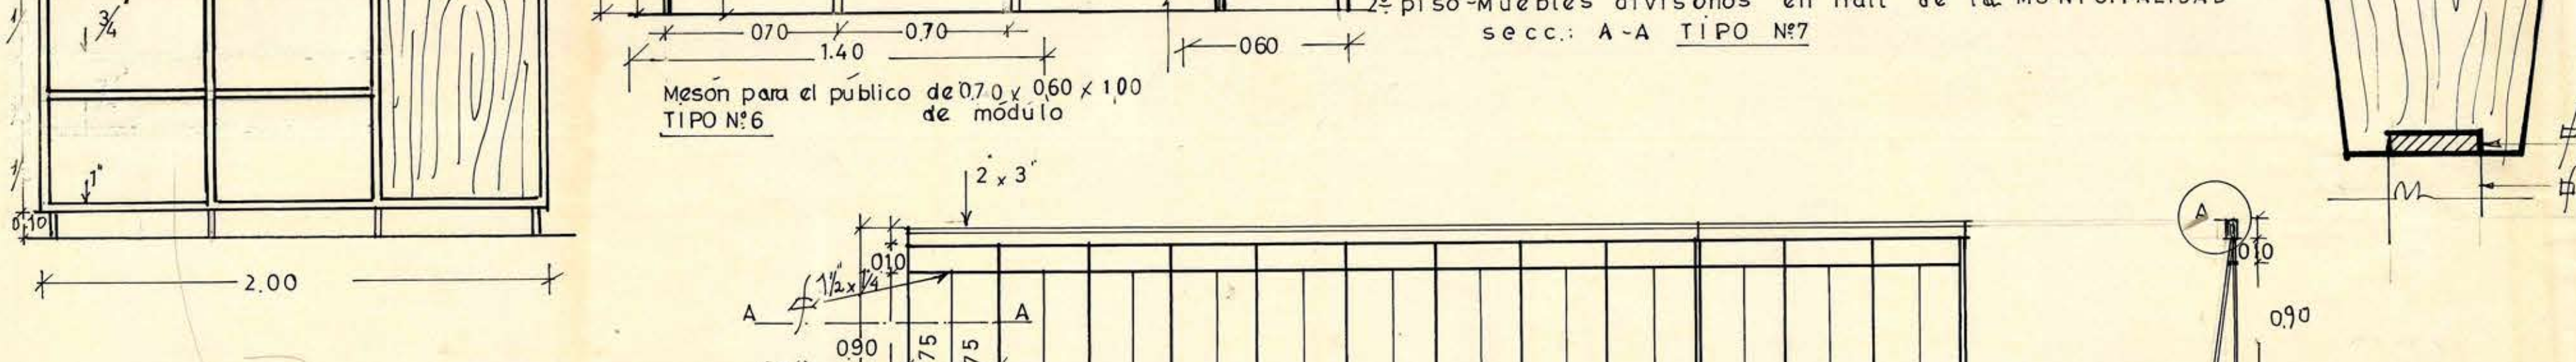
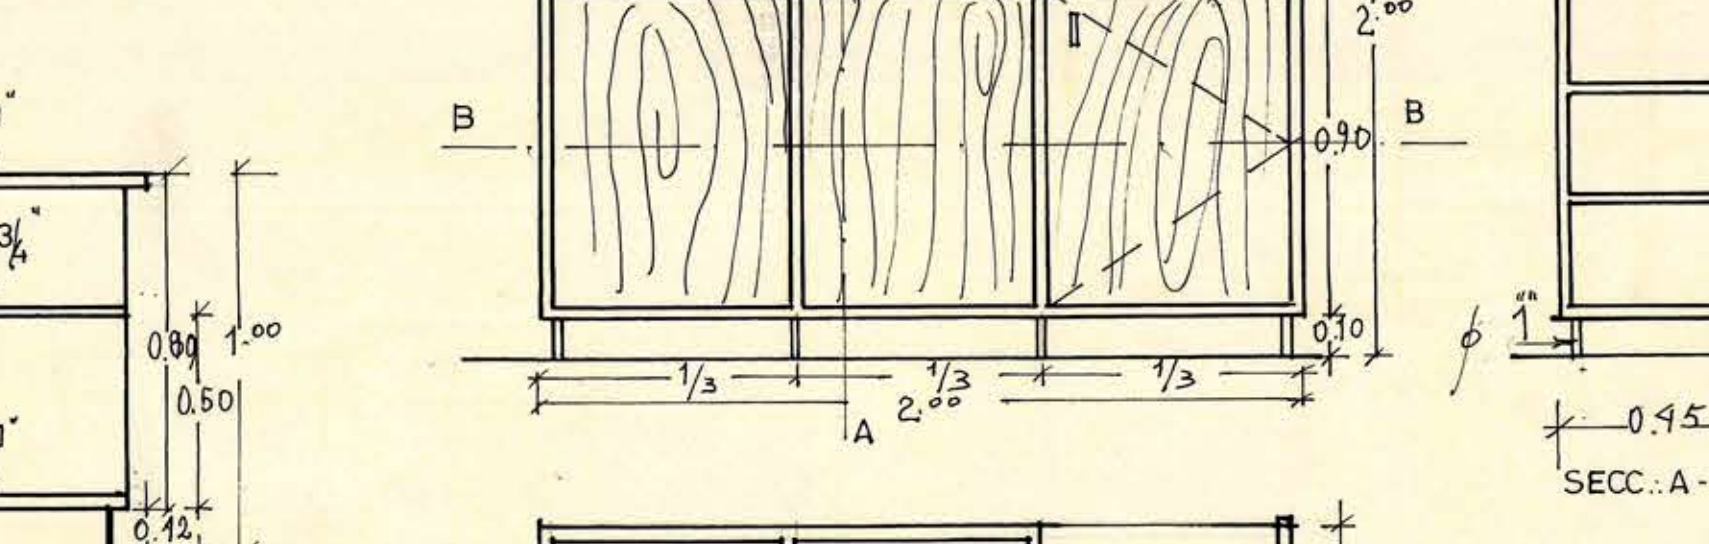
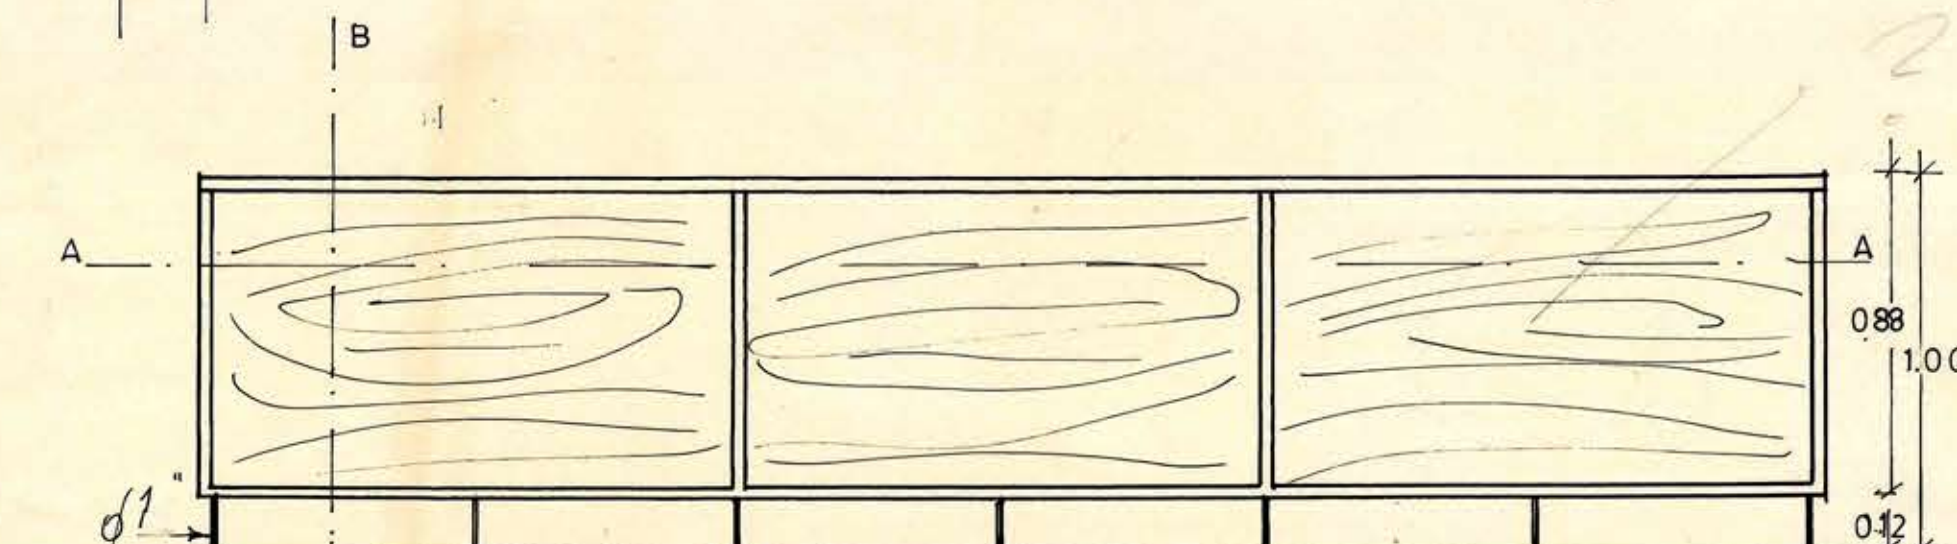
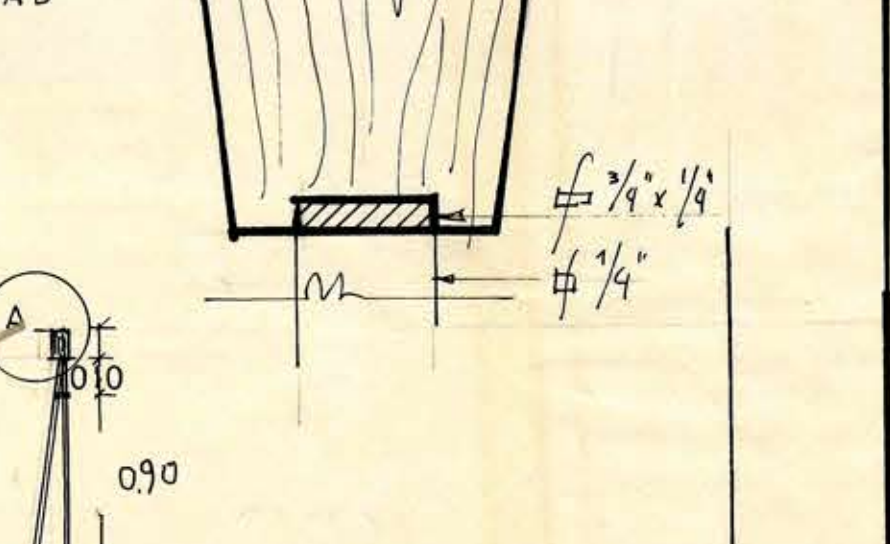
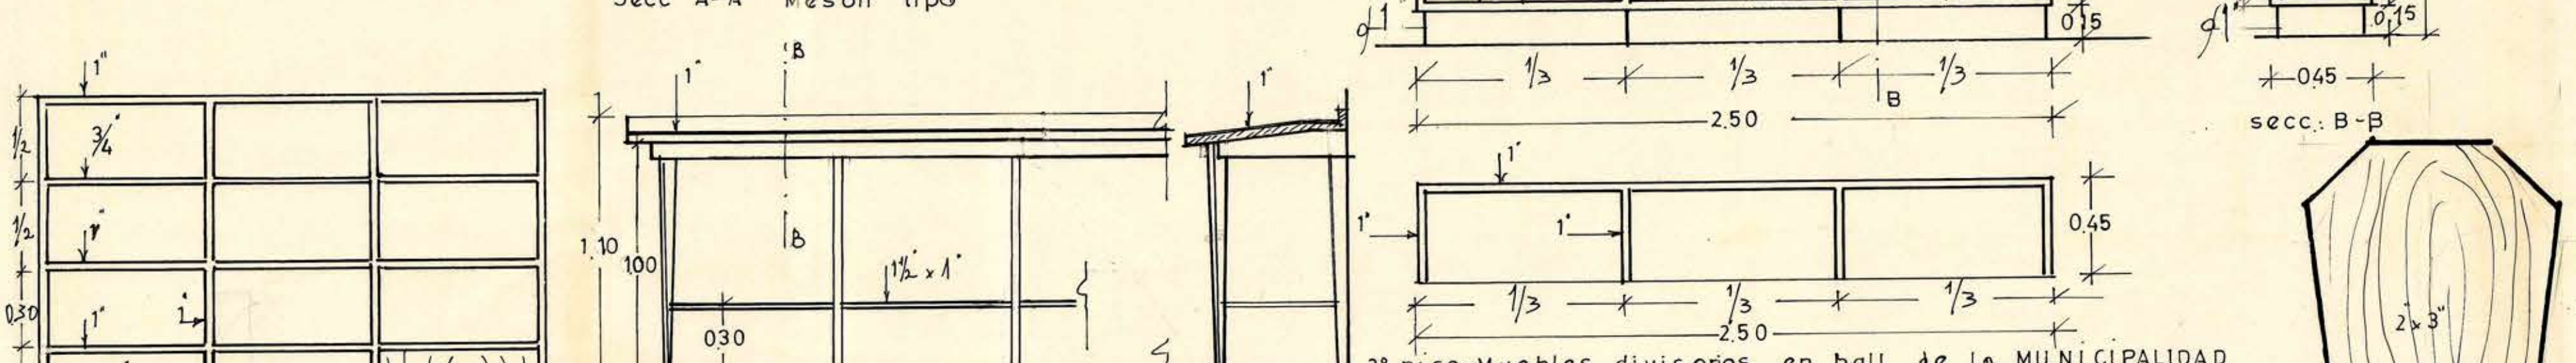
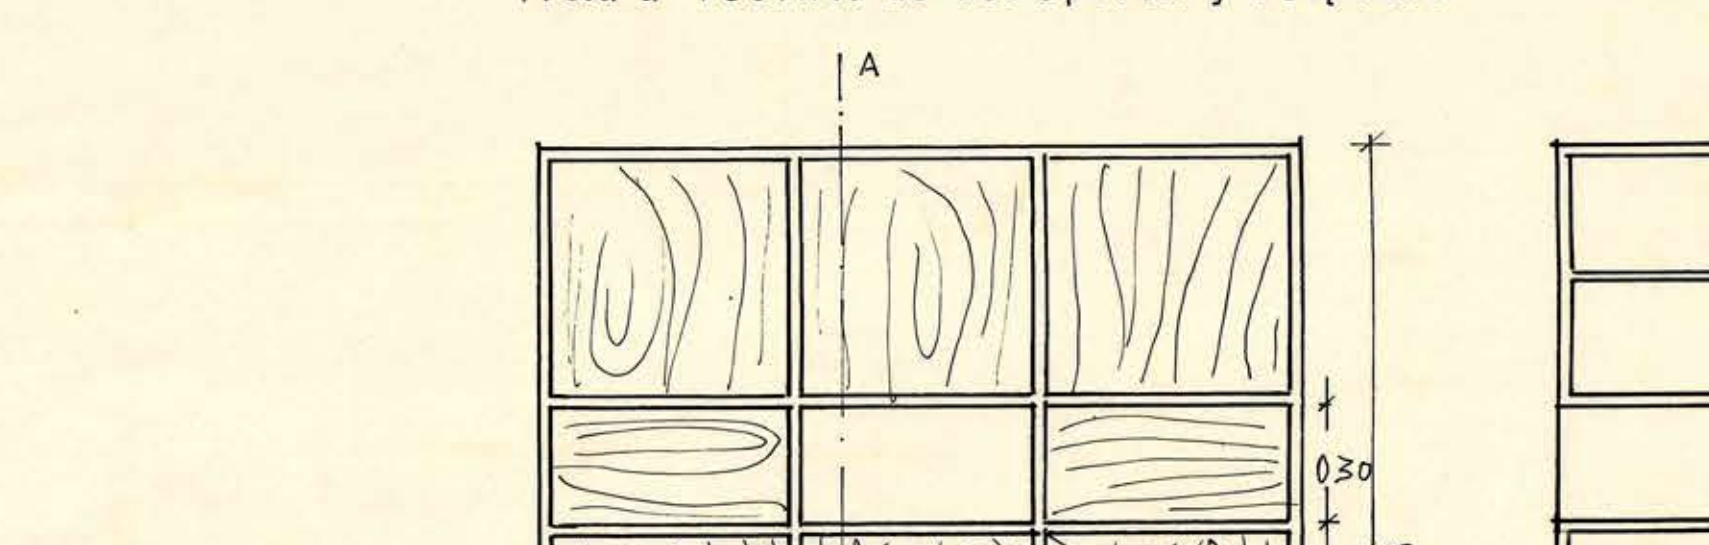
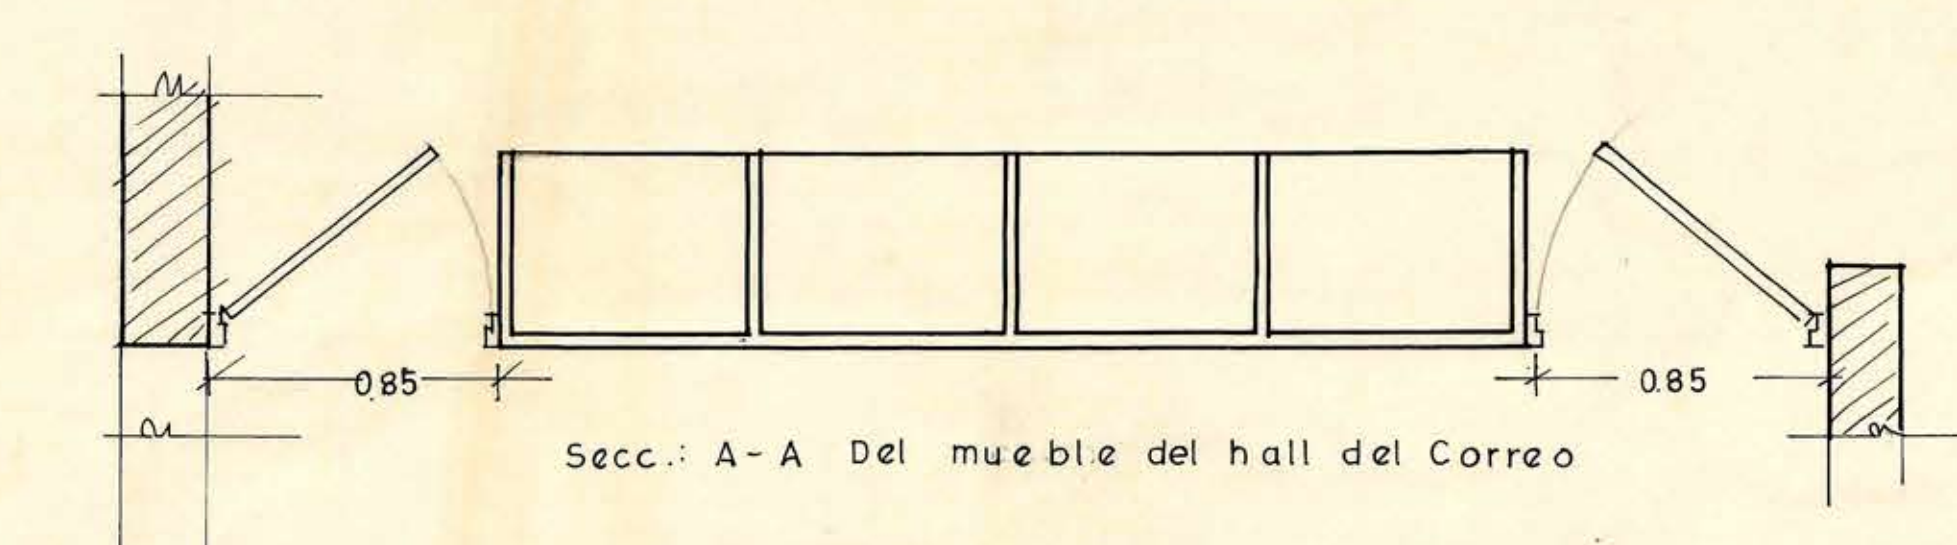
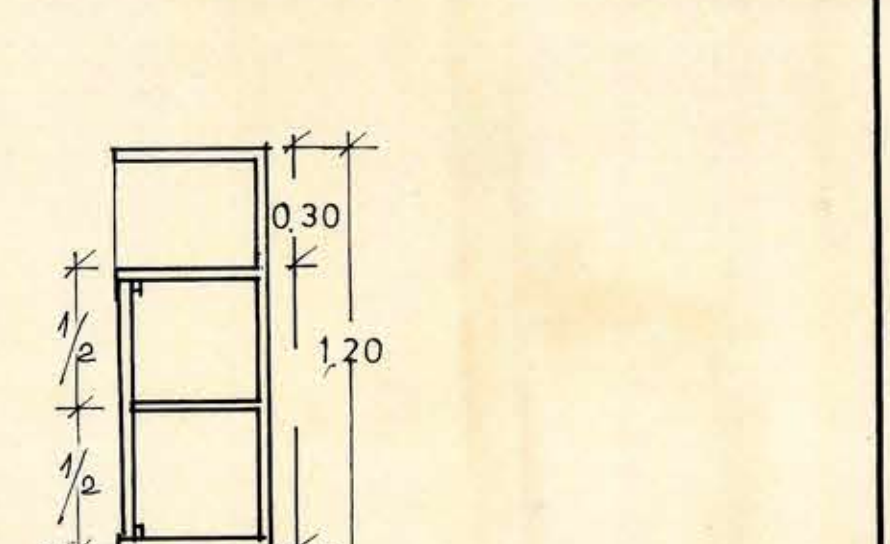
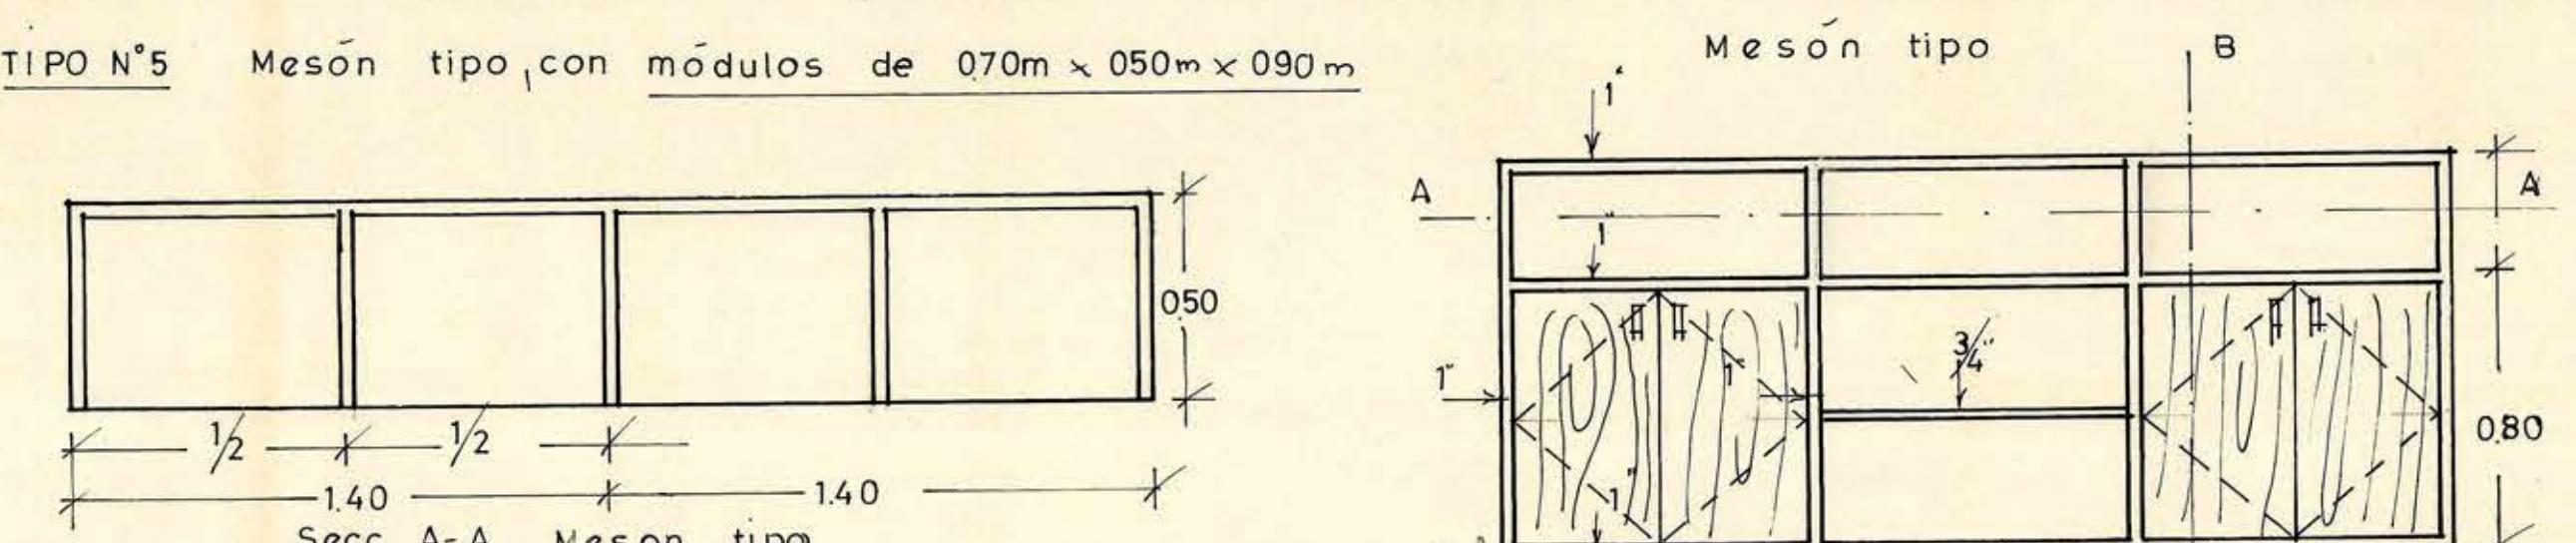
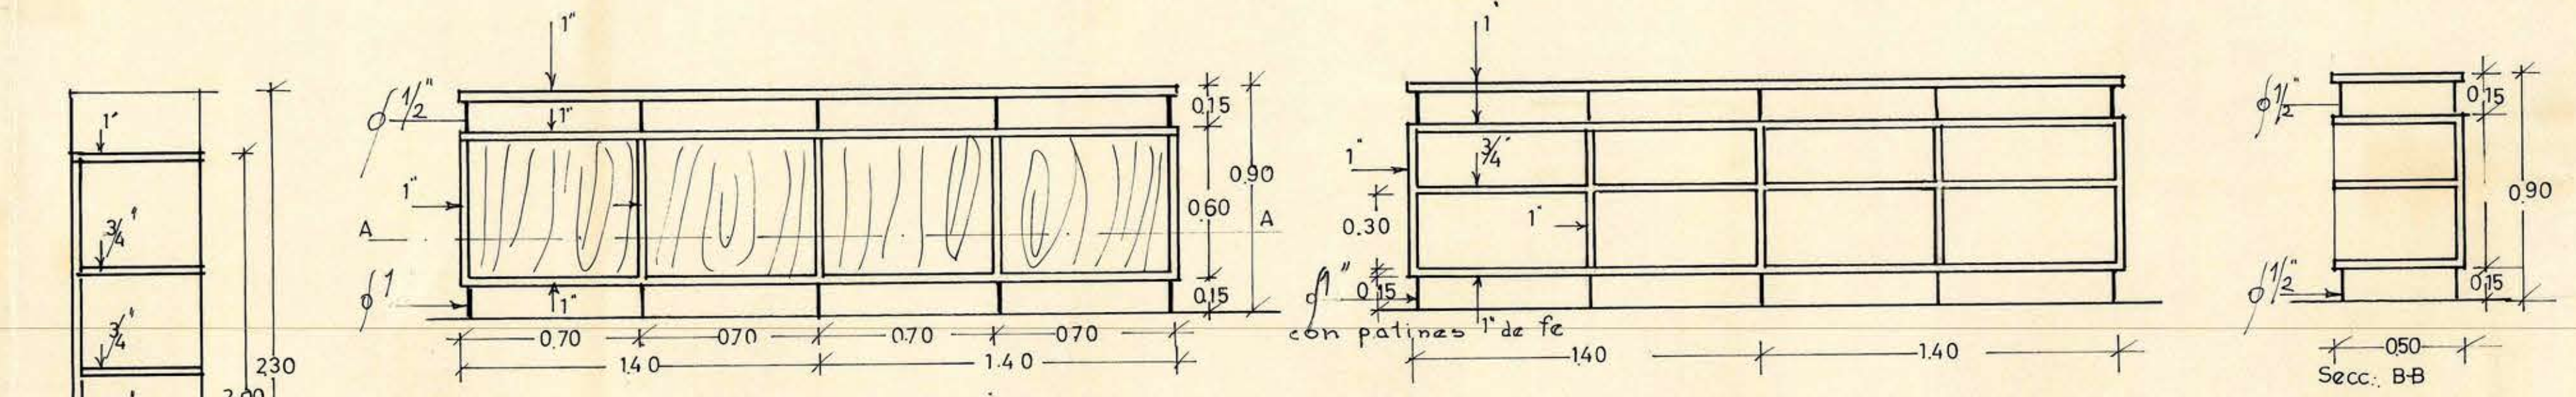
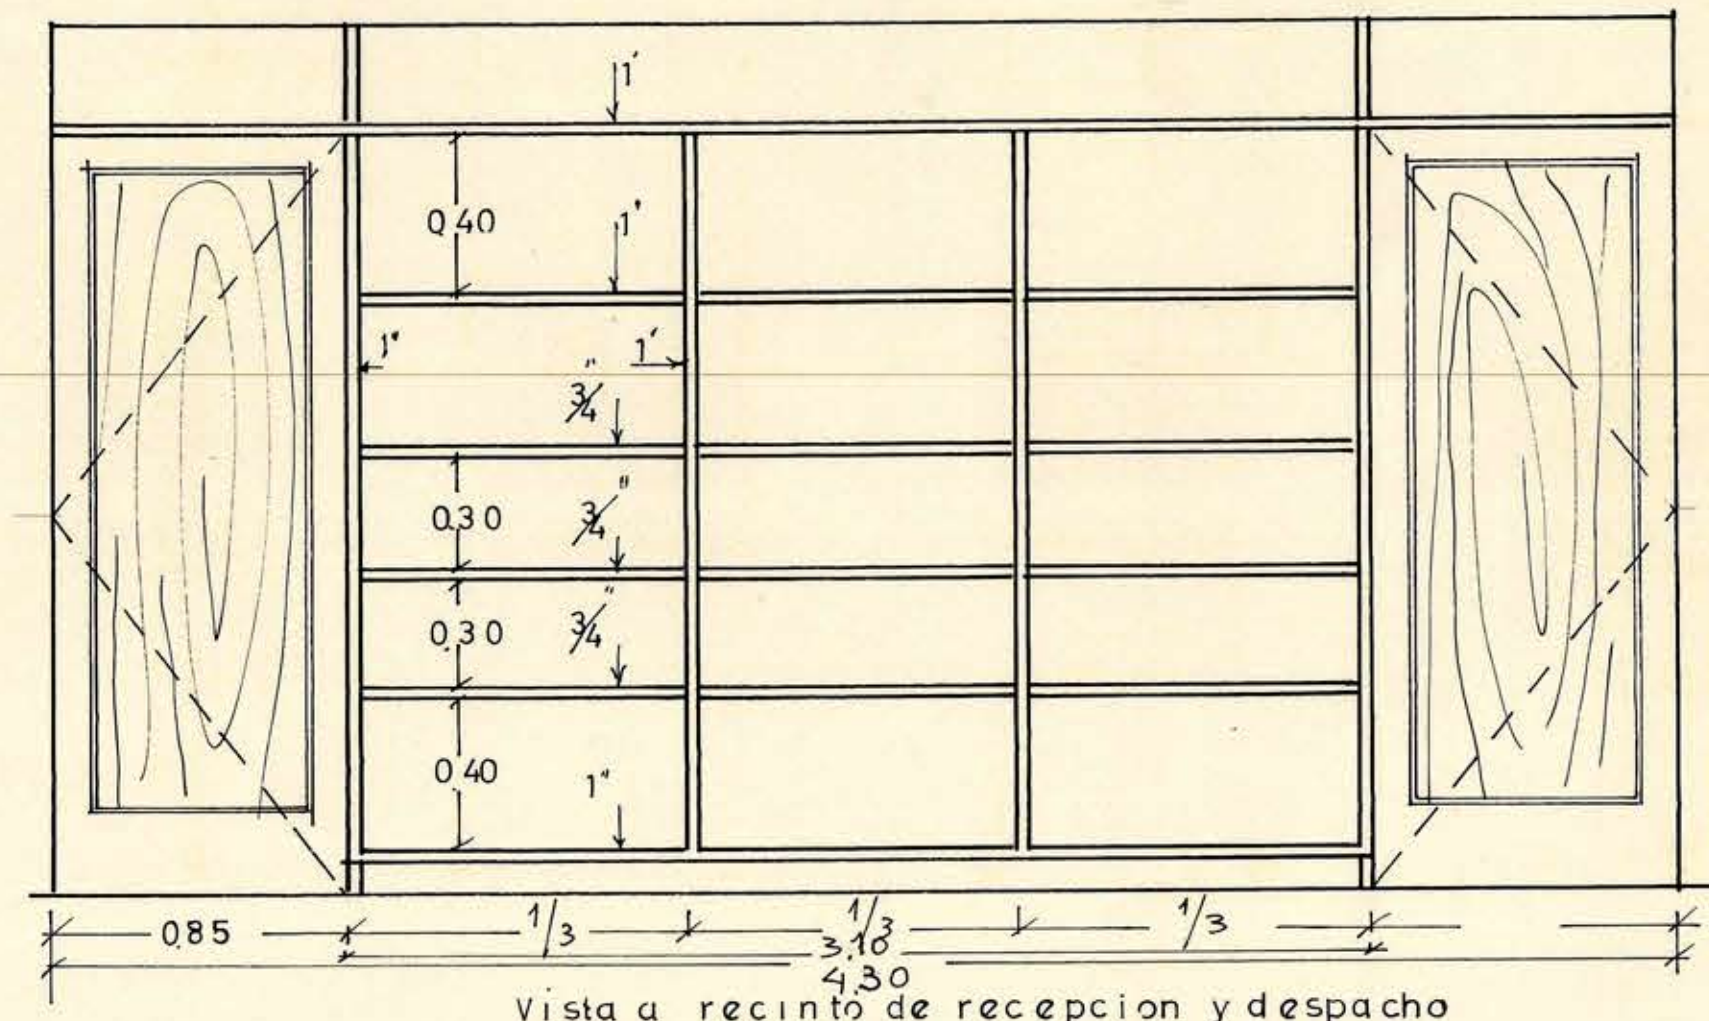
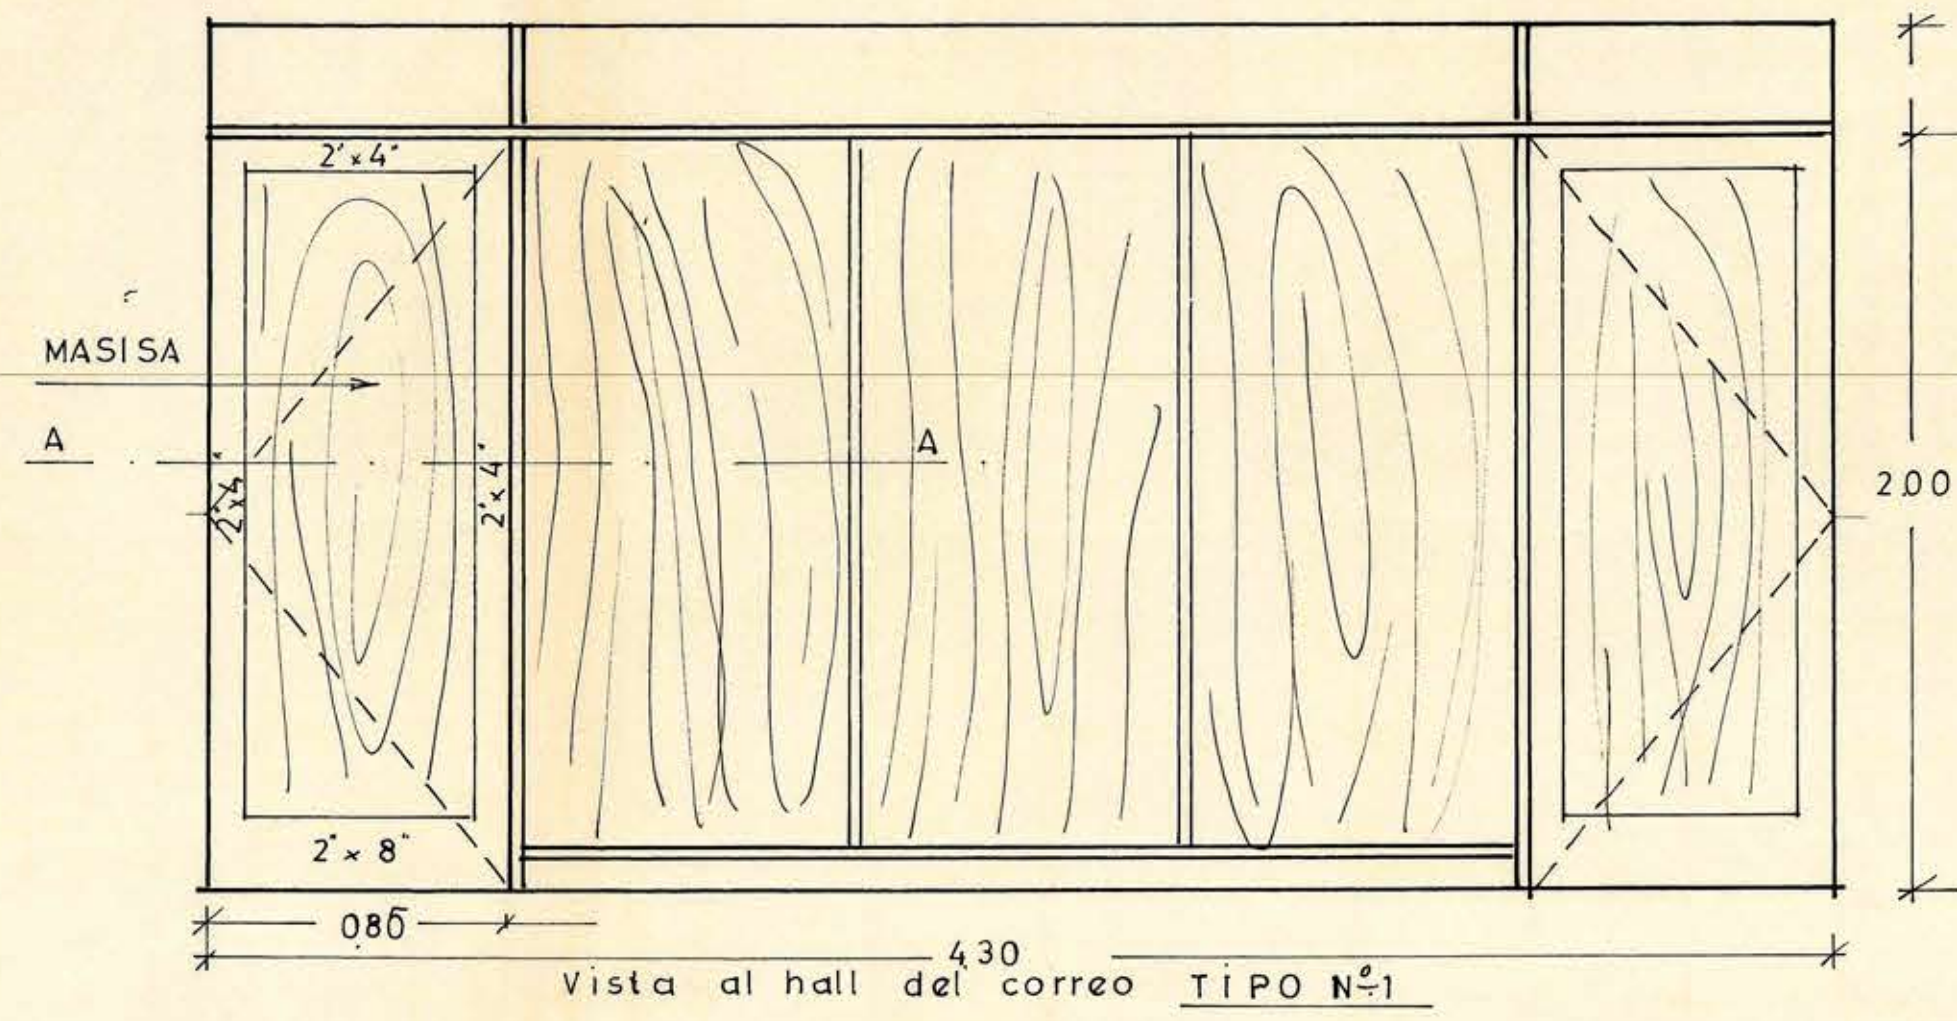


MINISTERIO DE OBRAS PÚBLICAS
DIRECCION
ARQUITECTURA
ARCHIVO TECNICO
10 MAR. 1965

M.O.P. DIR. DE ARQUITECTURA	VIII-1964	ESC. 1:20
SERVICIOS PÚBLICOS	LANCO	
Muebles, reja, mesones, repiseros		
ARQUITECTOS:		
PROY. M. MONTECINO M.	J.T. FERREIRA S.	1. DPTO. O. TORREALBA D.