




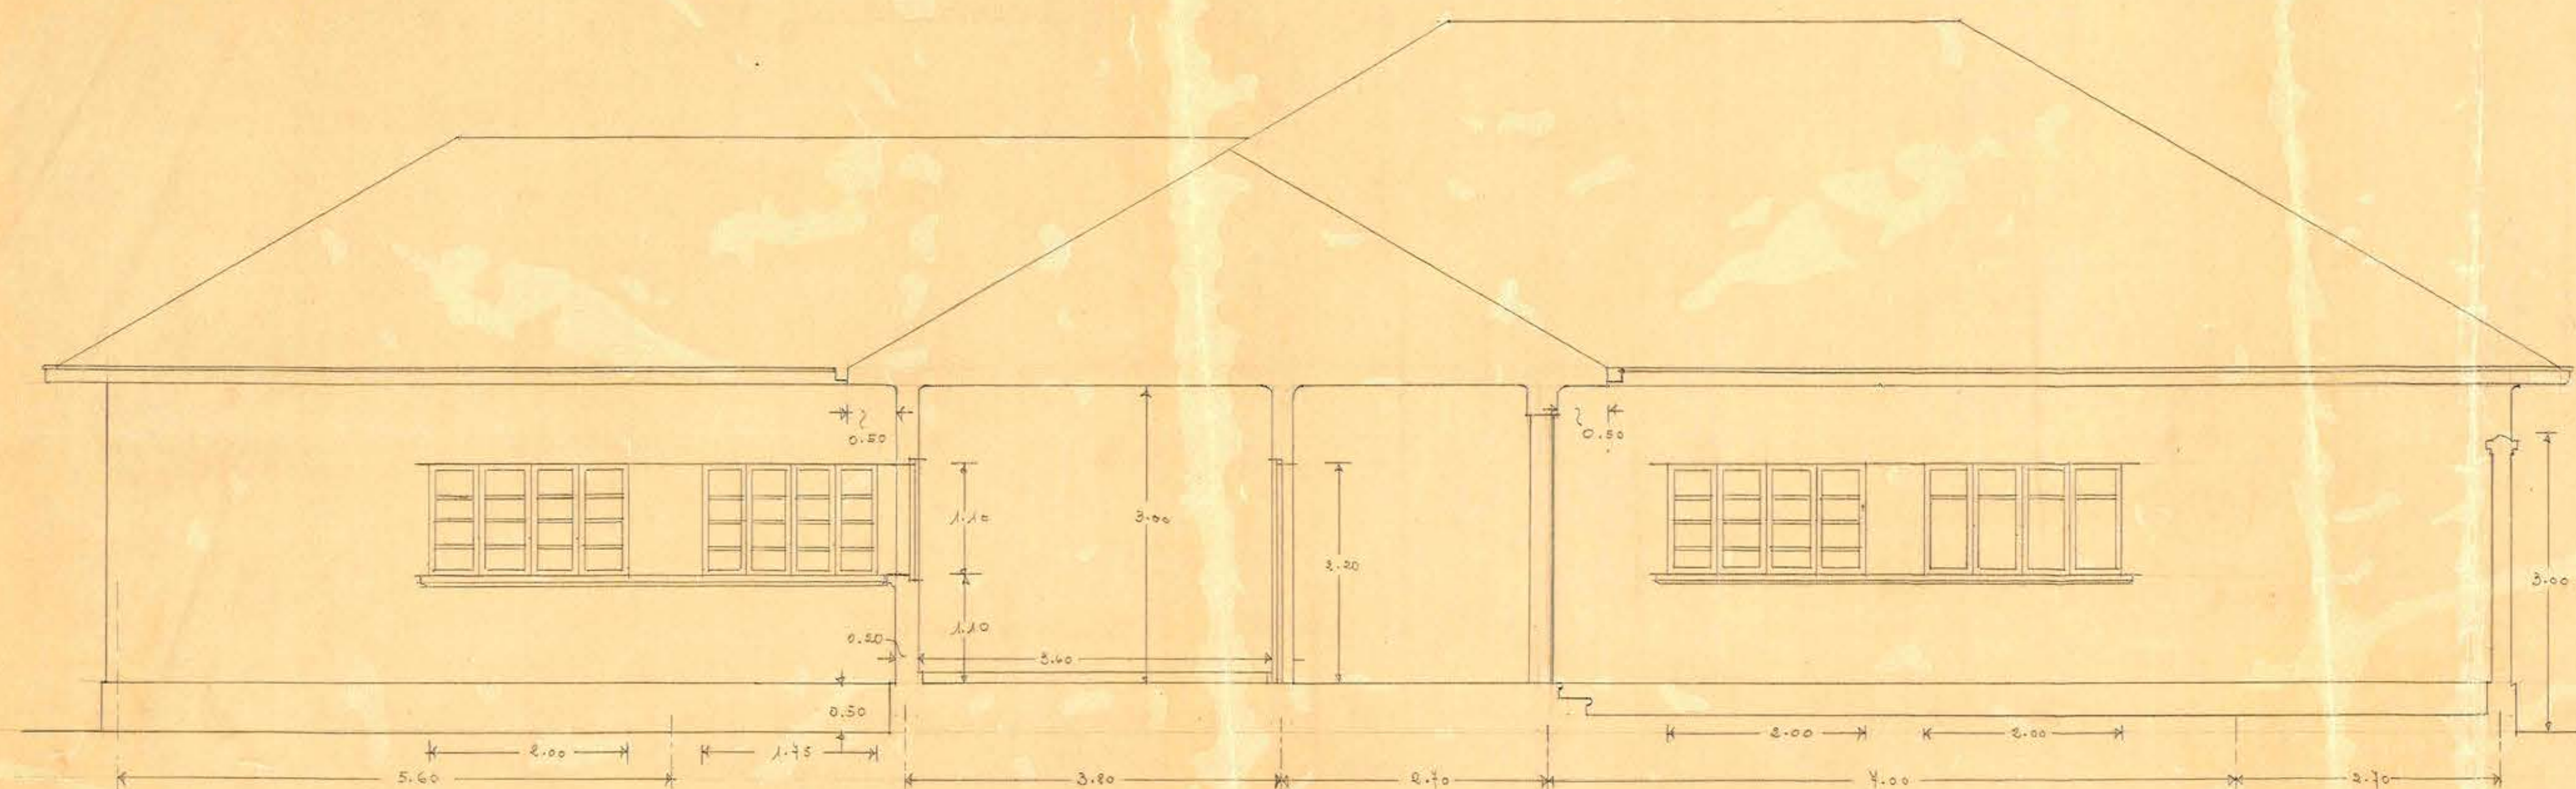


SECCION C-D.

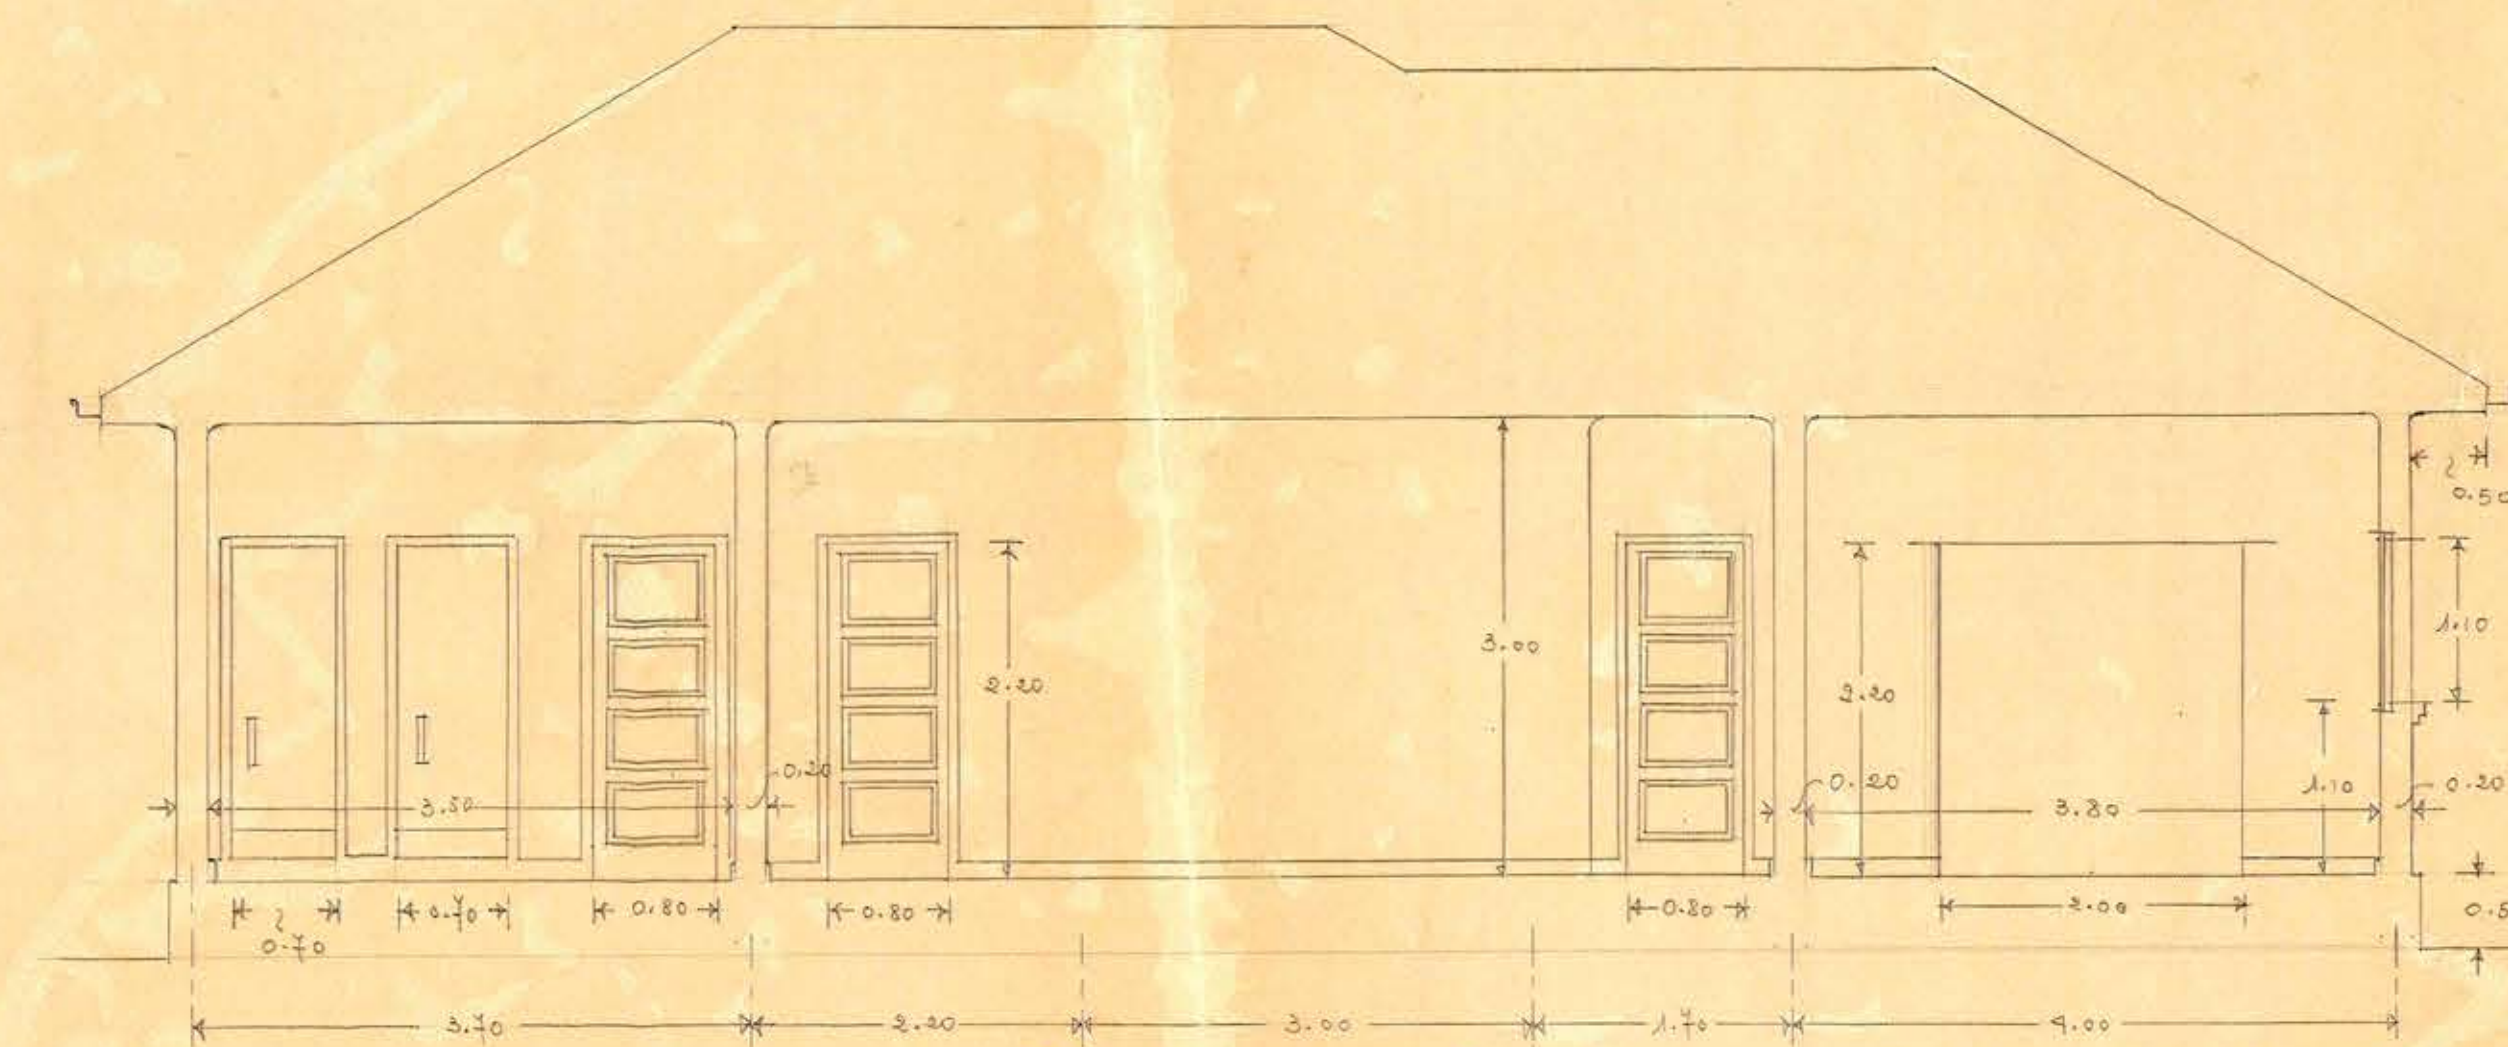


SECCION G-H.

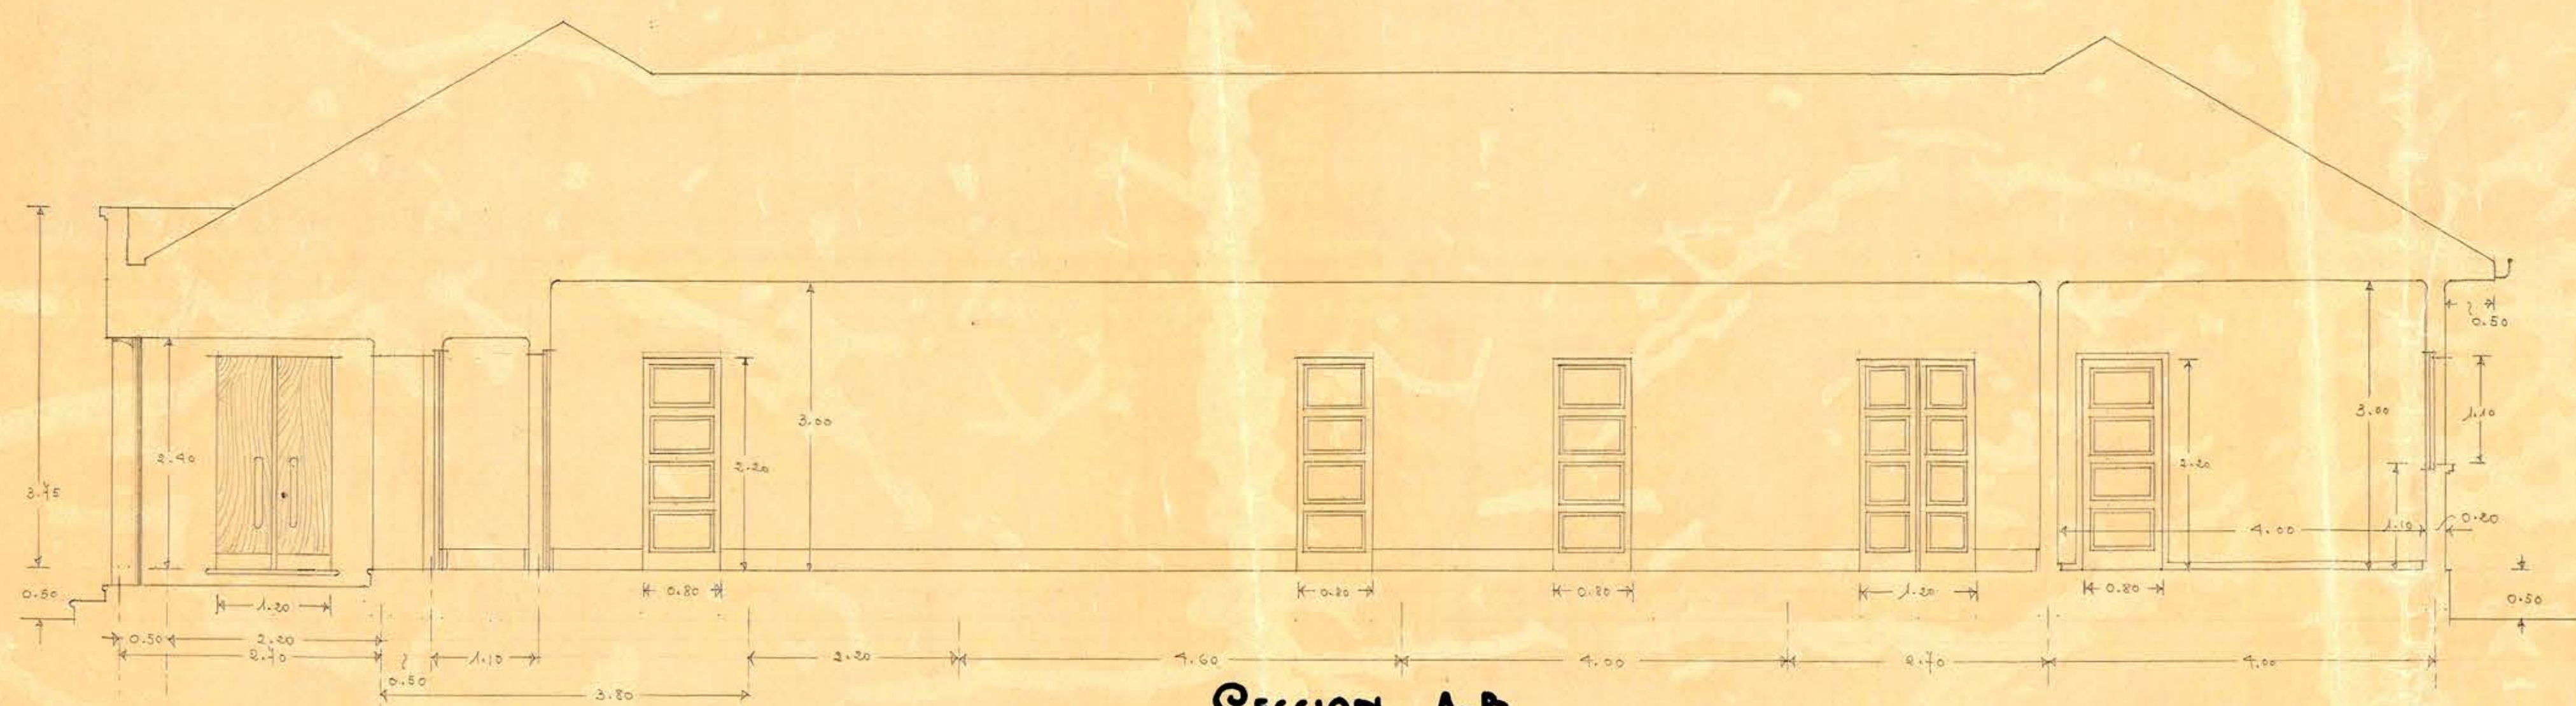


SECCION A-B.

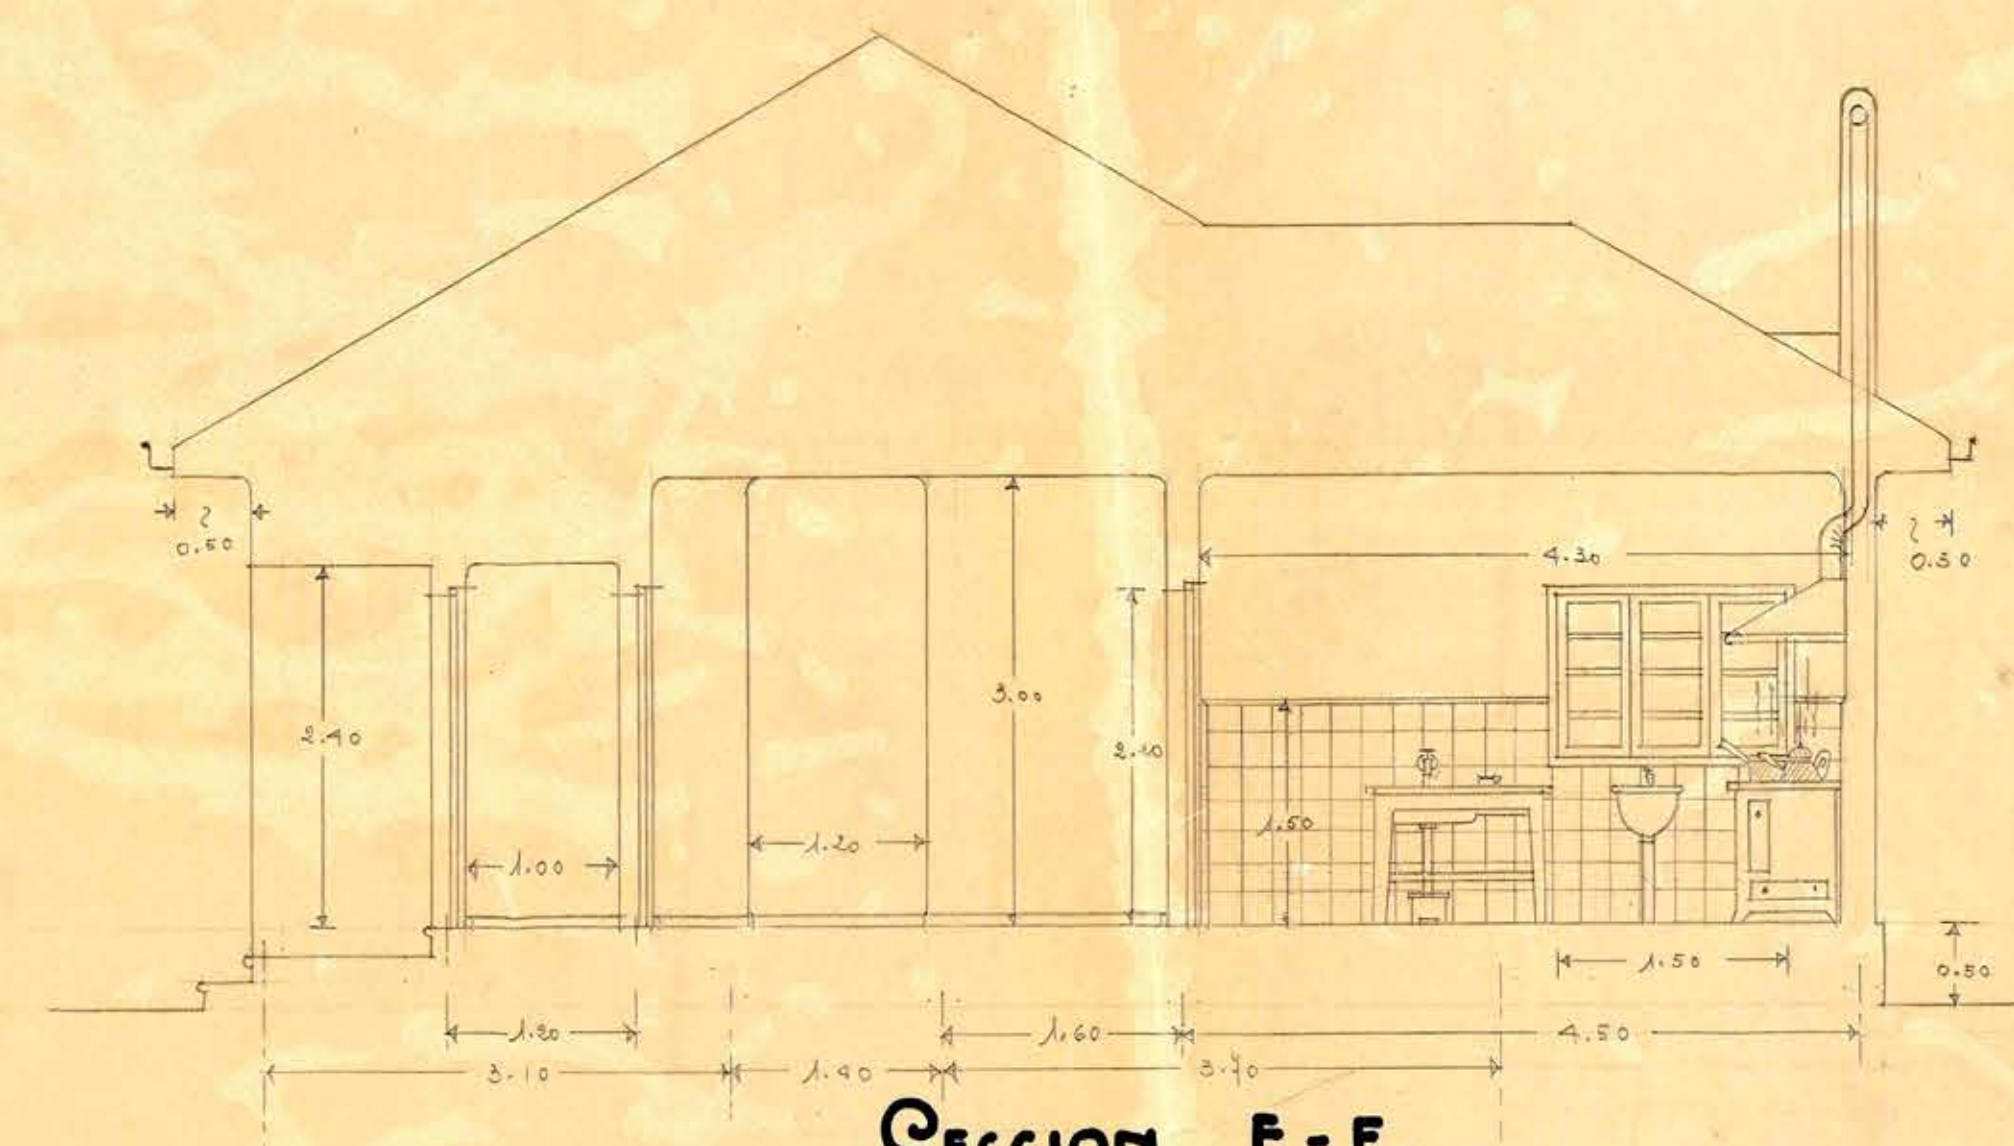

SECCION E-F.

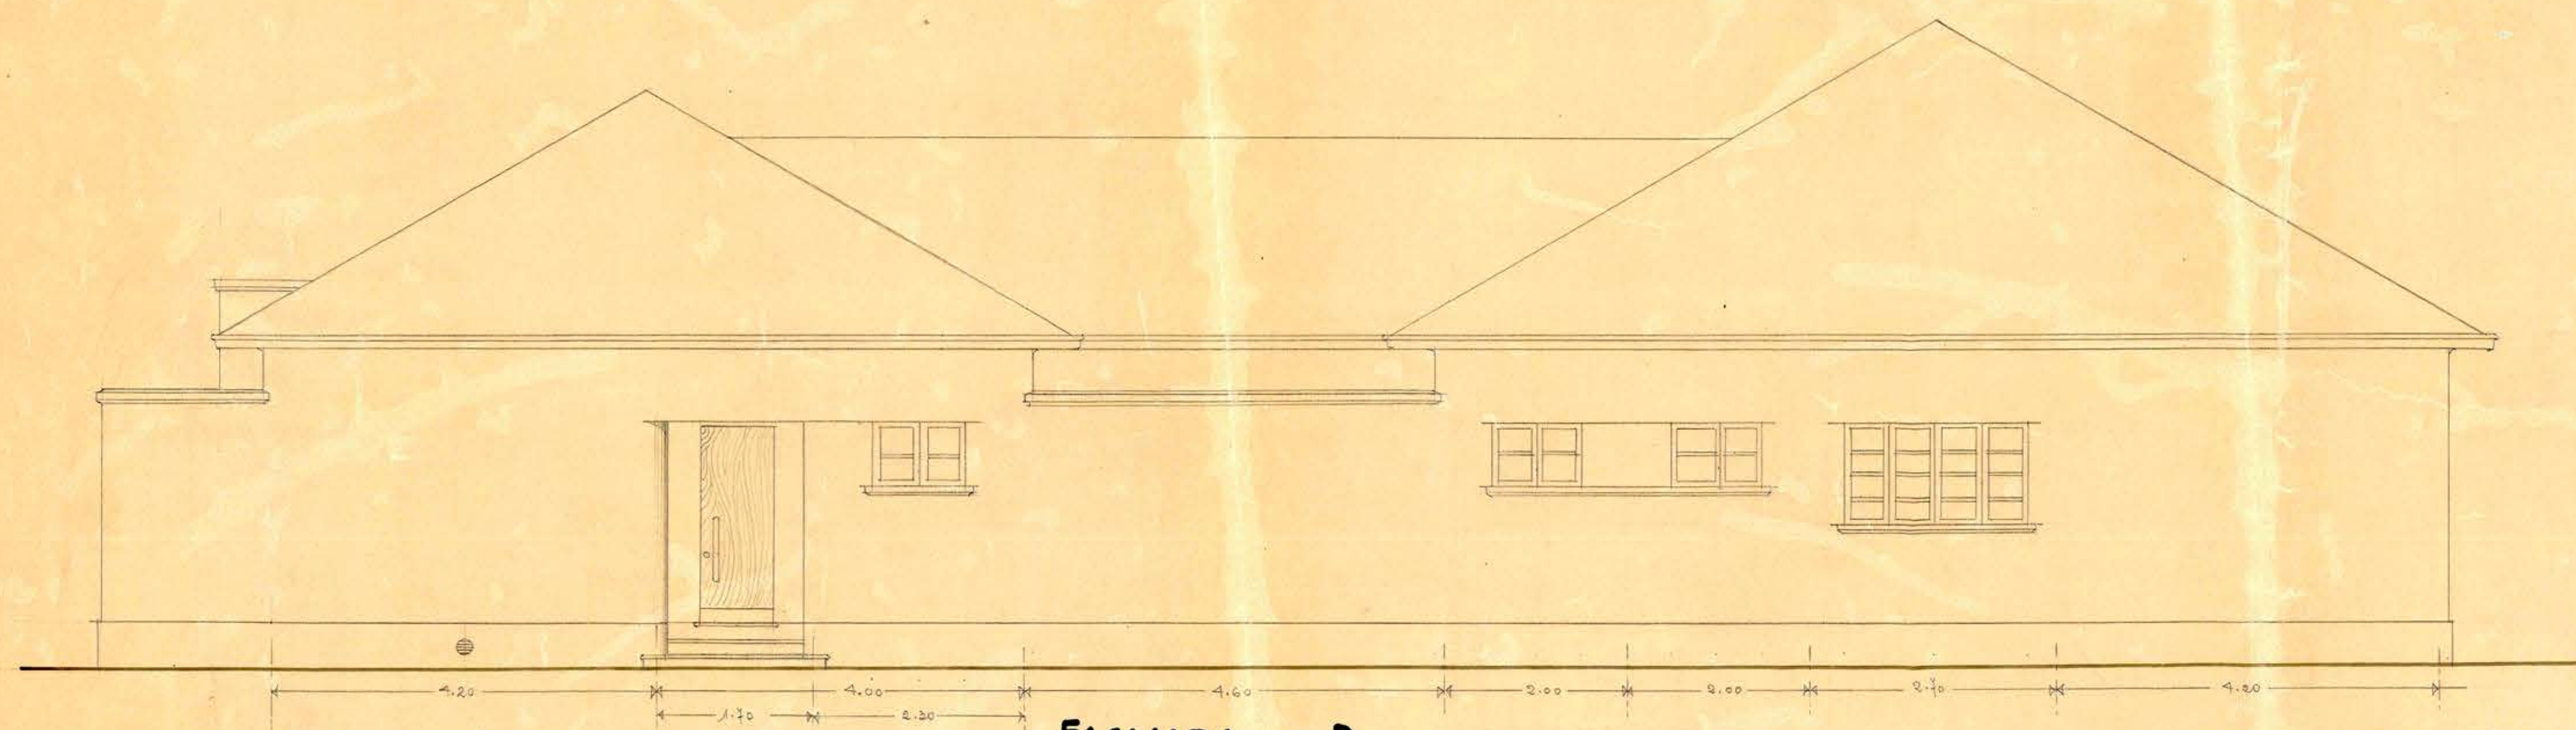

FACHADA D.

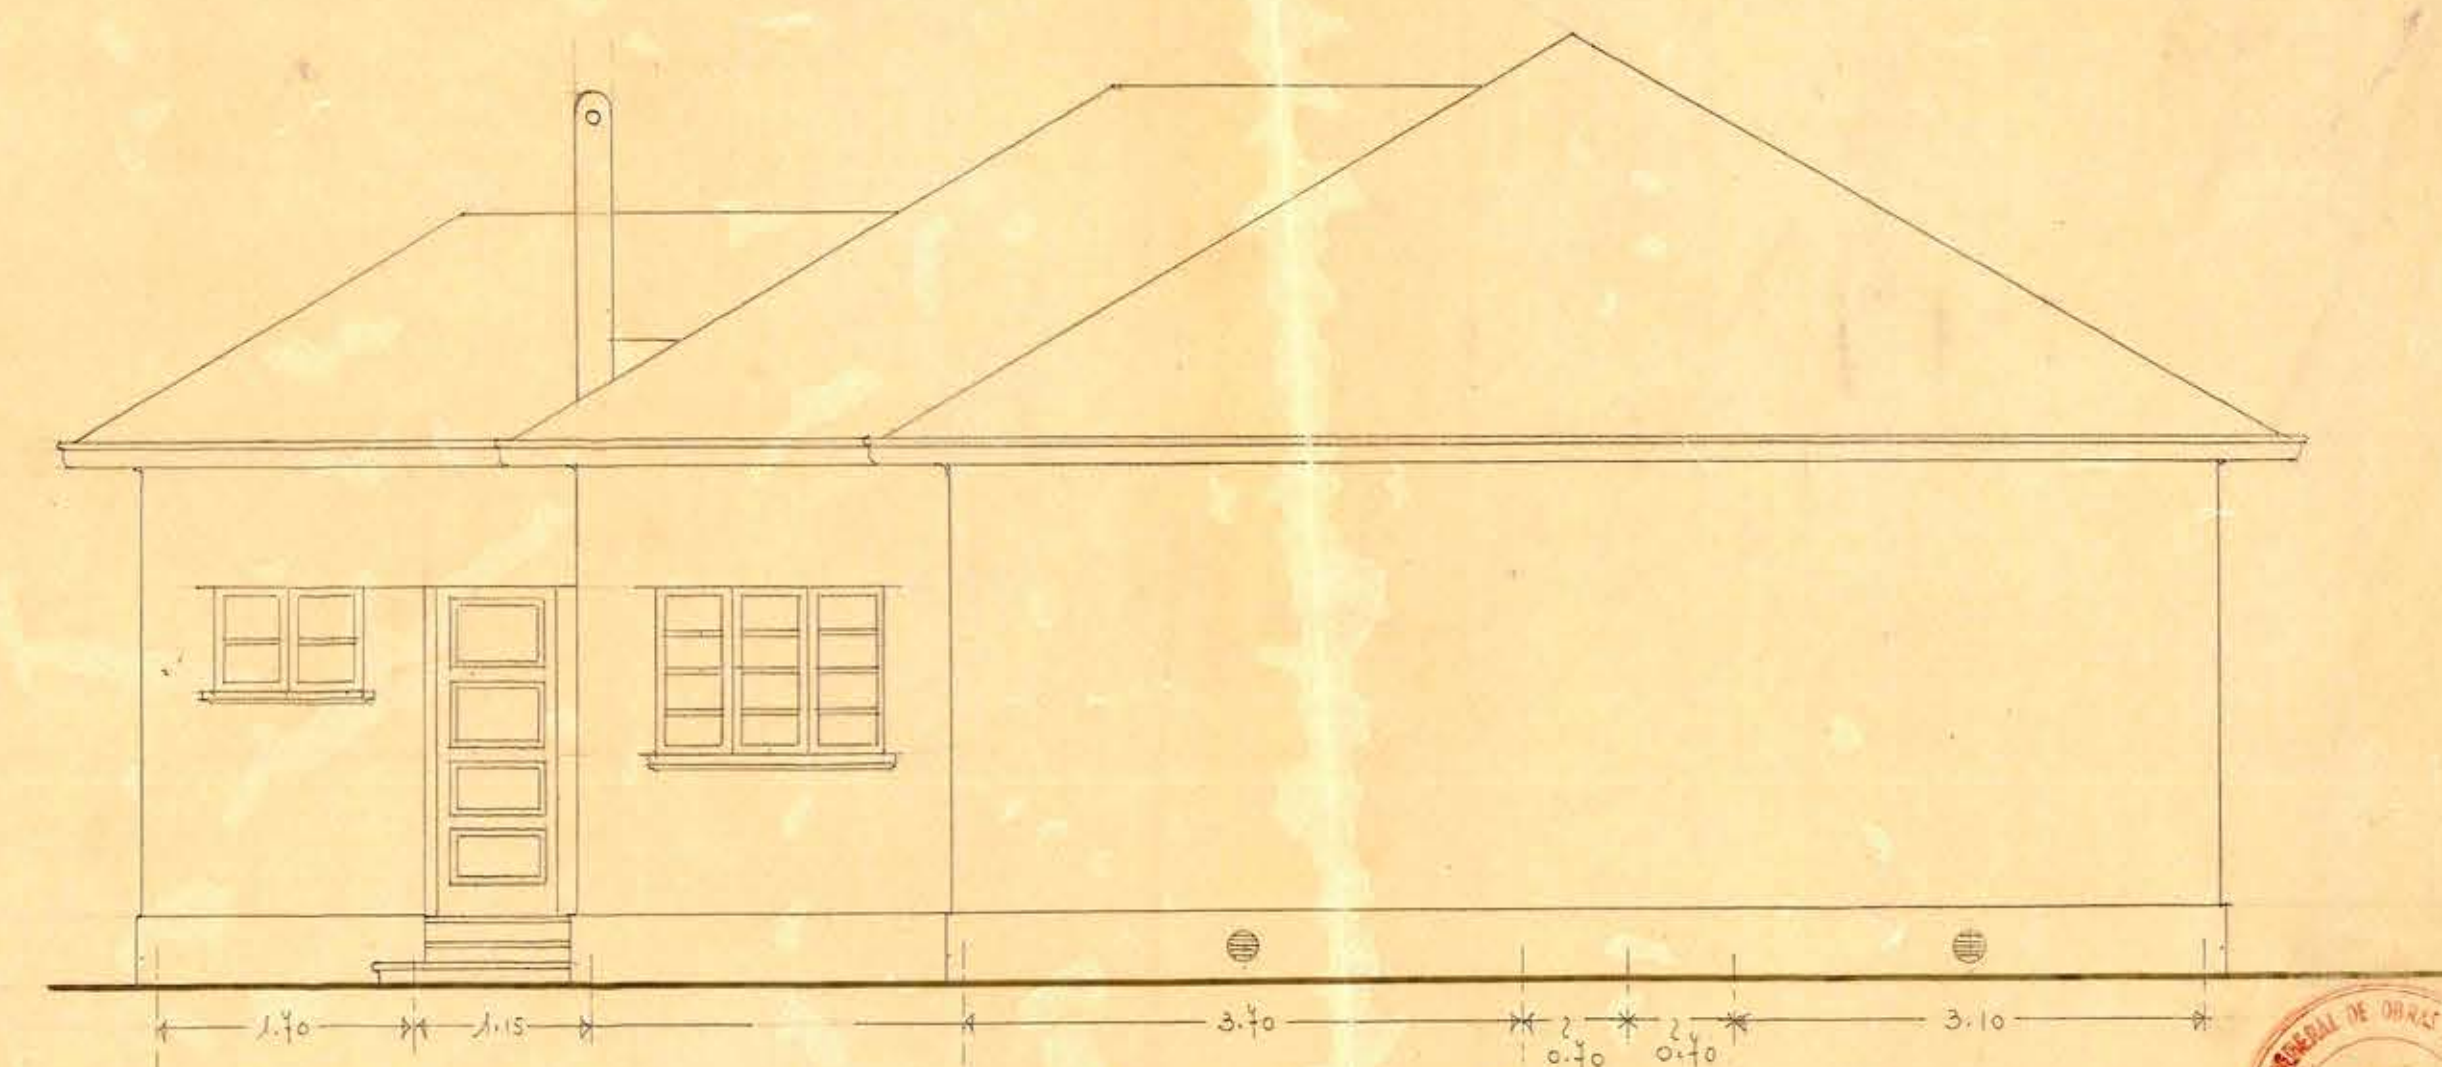

FACHADA G.

DIRECCION GENERAL DE OBRAS PUBLICAS.
SERVICIOS PUBLICOS DE LICANTEN.

PLANO DE SECCIONES Y FACHADAS.

DEPARTAMENTO DE ARQUITECTURA.

ESCALA: 0.02 P/MT.
Sgo, 28-I-1943

PL. N° 6.
E. Benavente M.
Arquitecto.

