
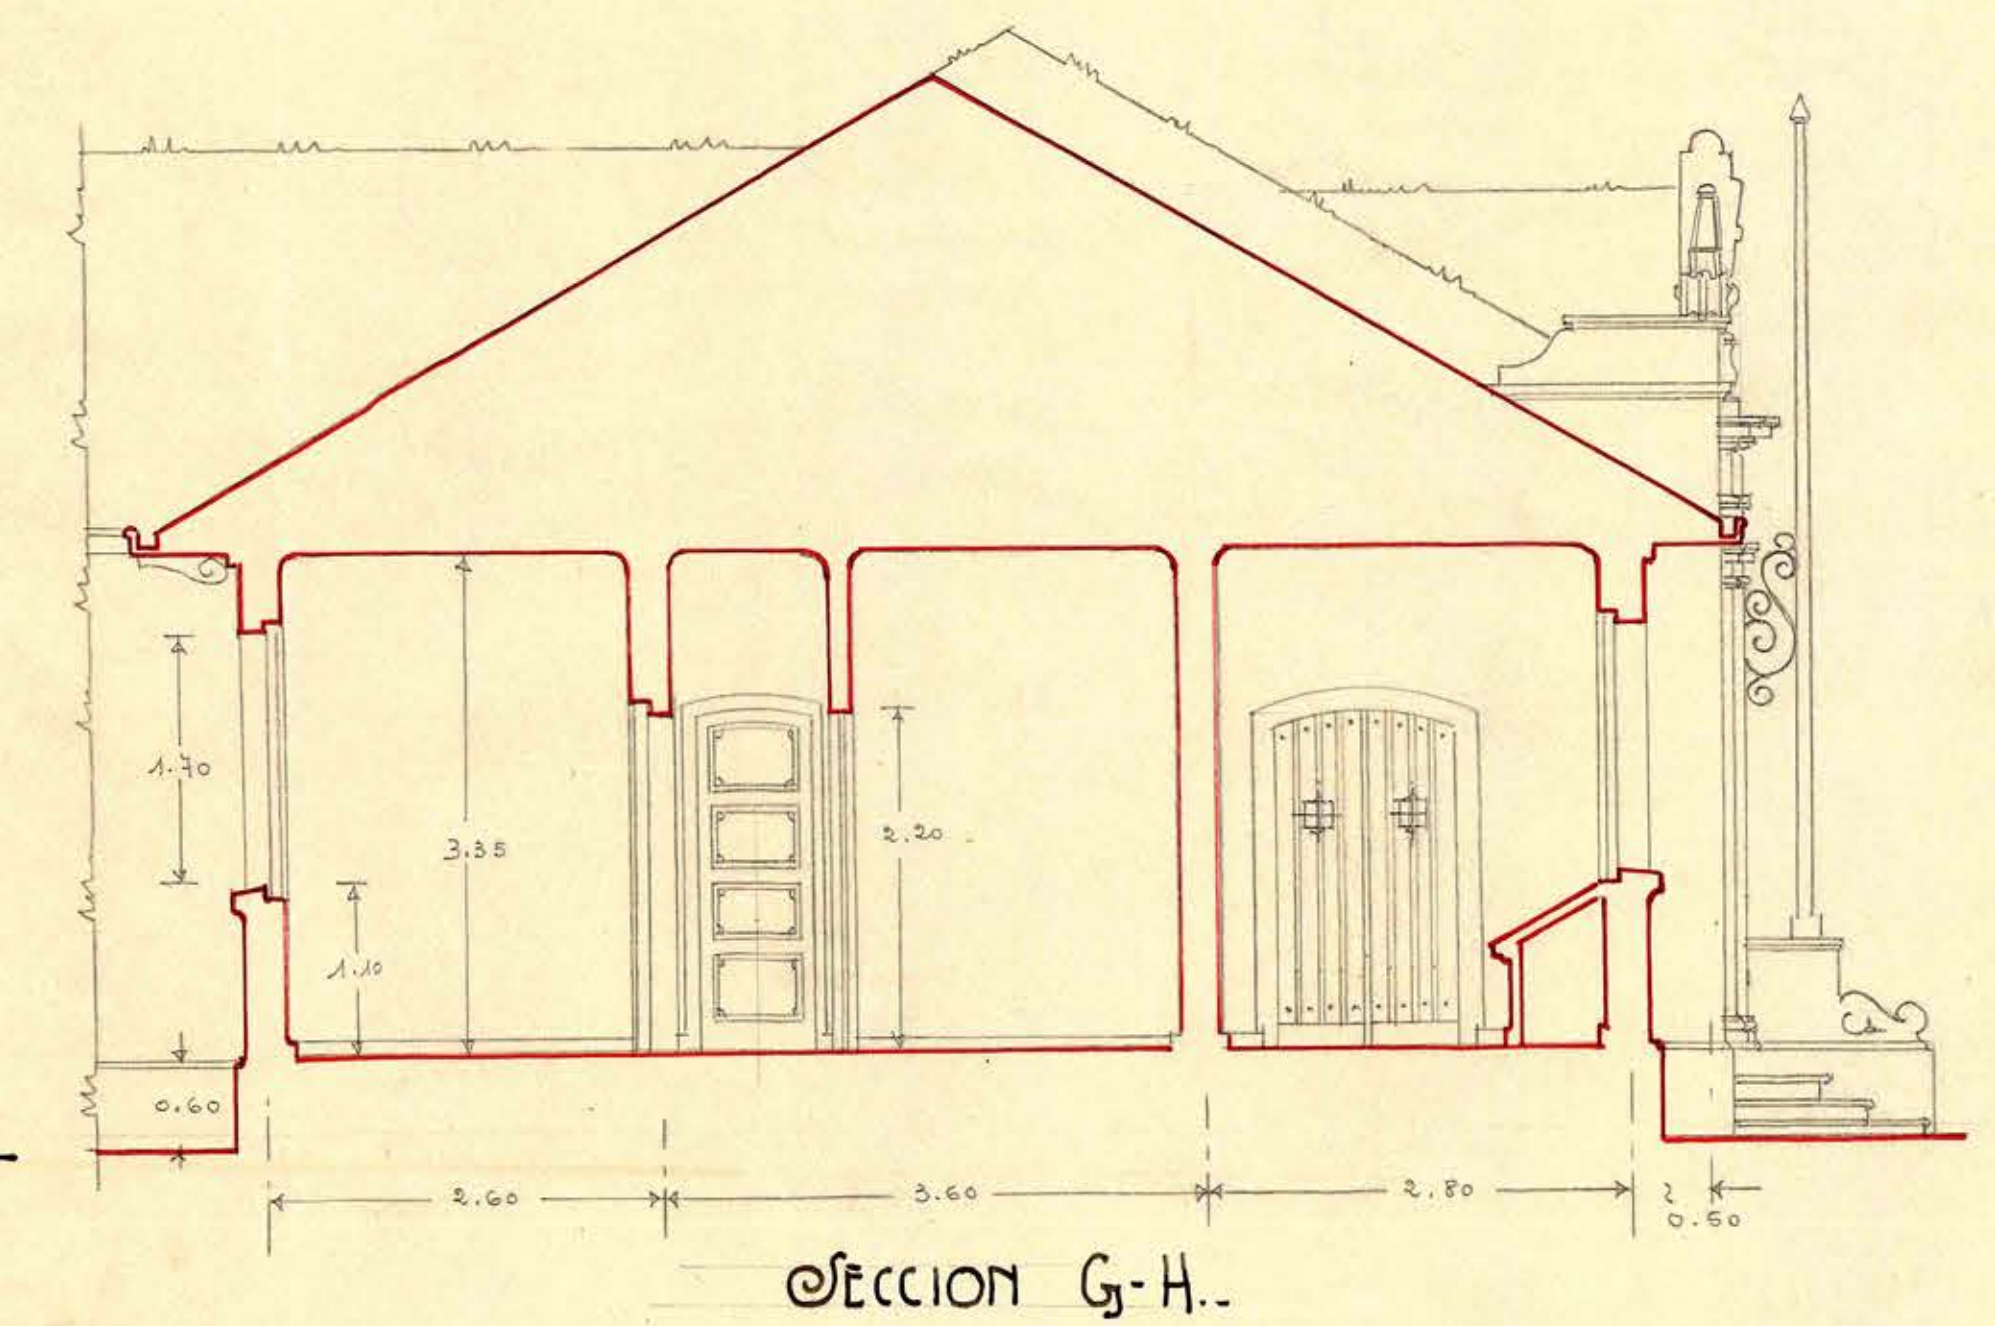
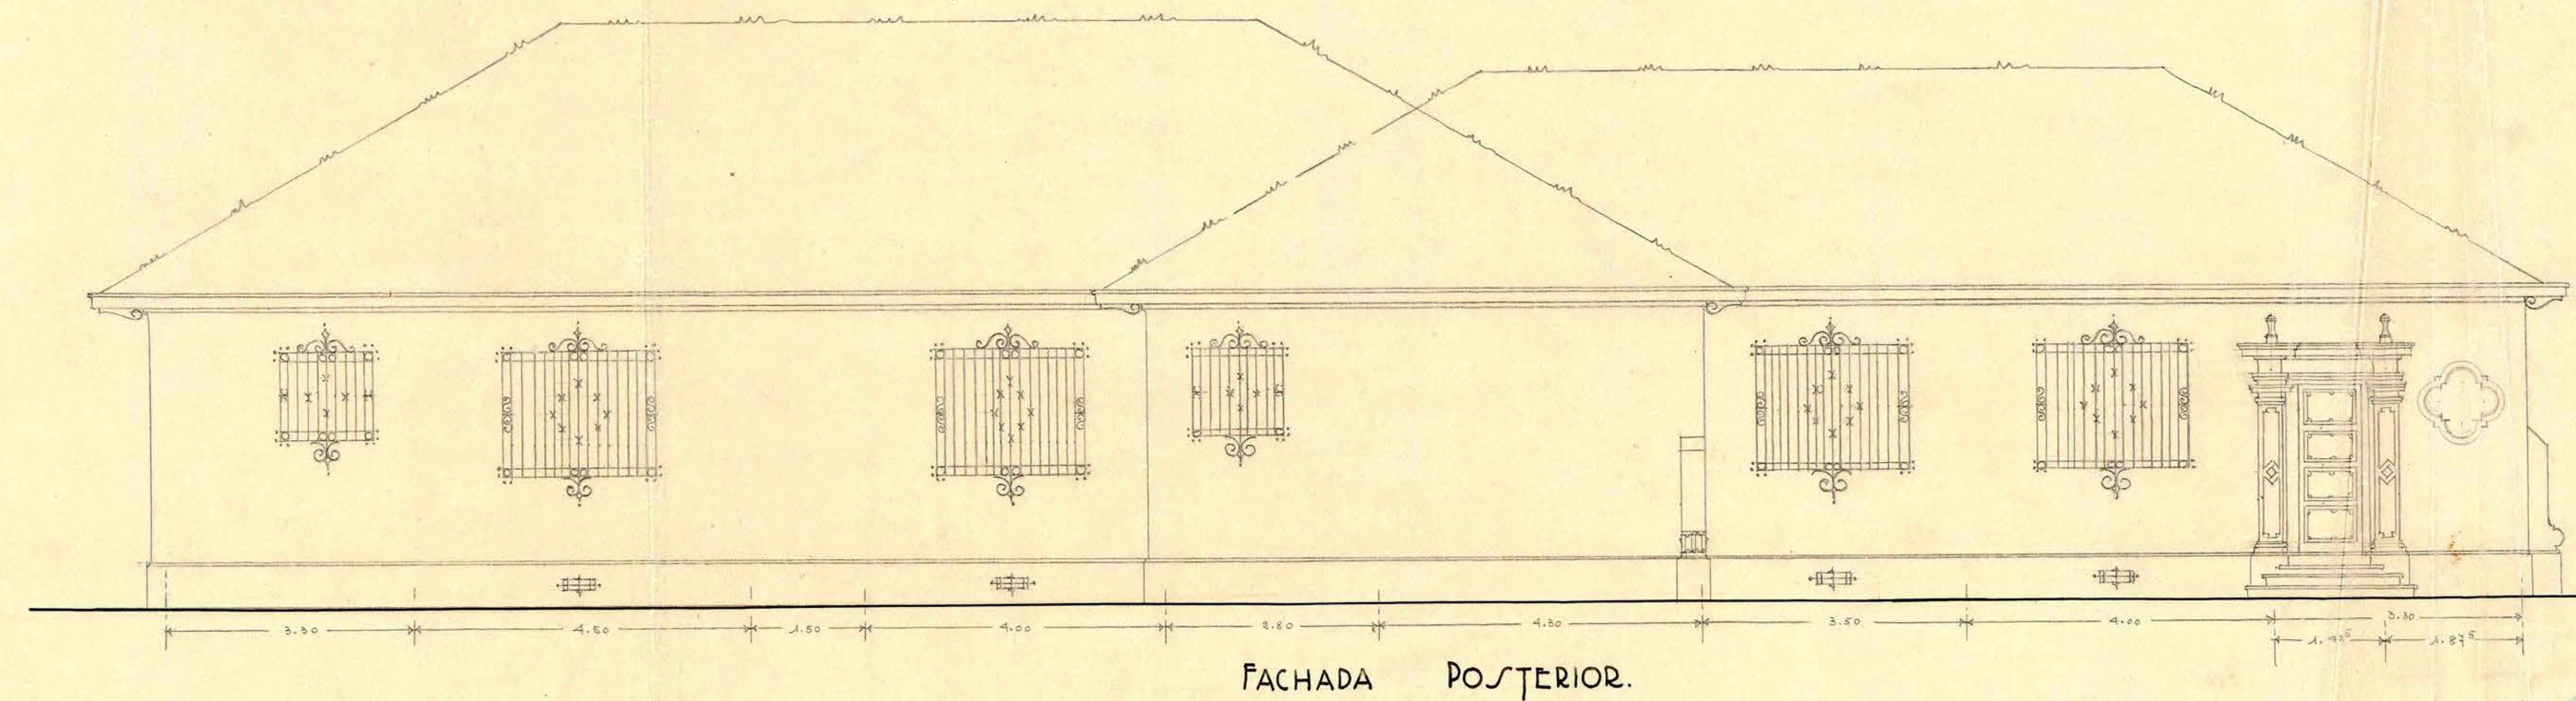
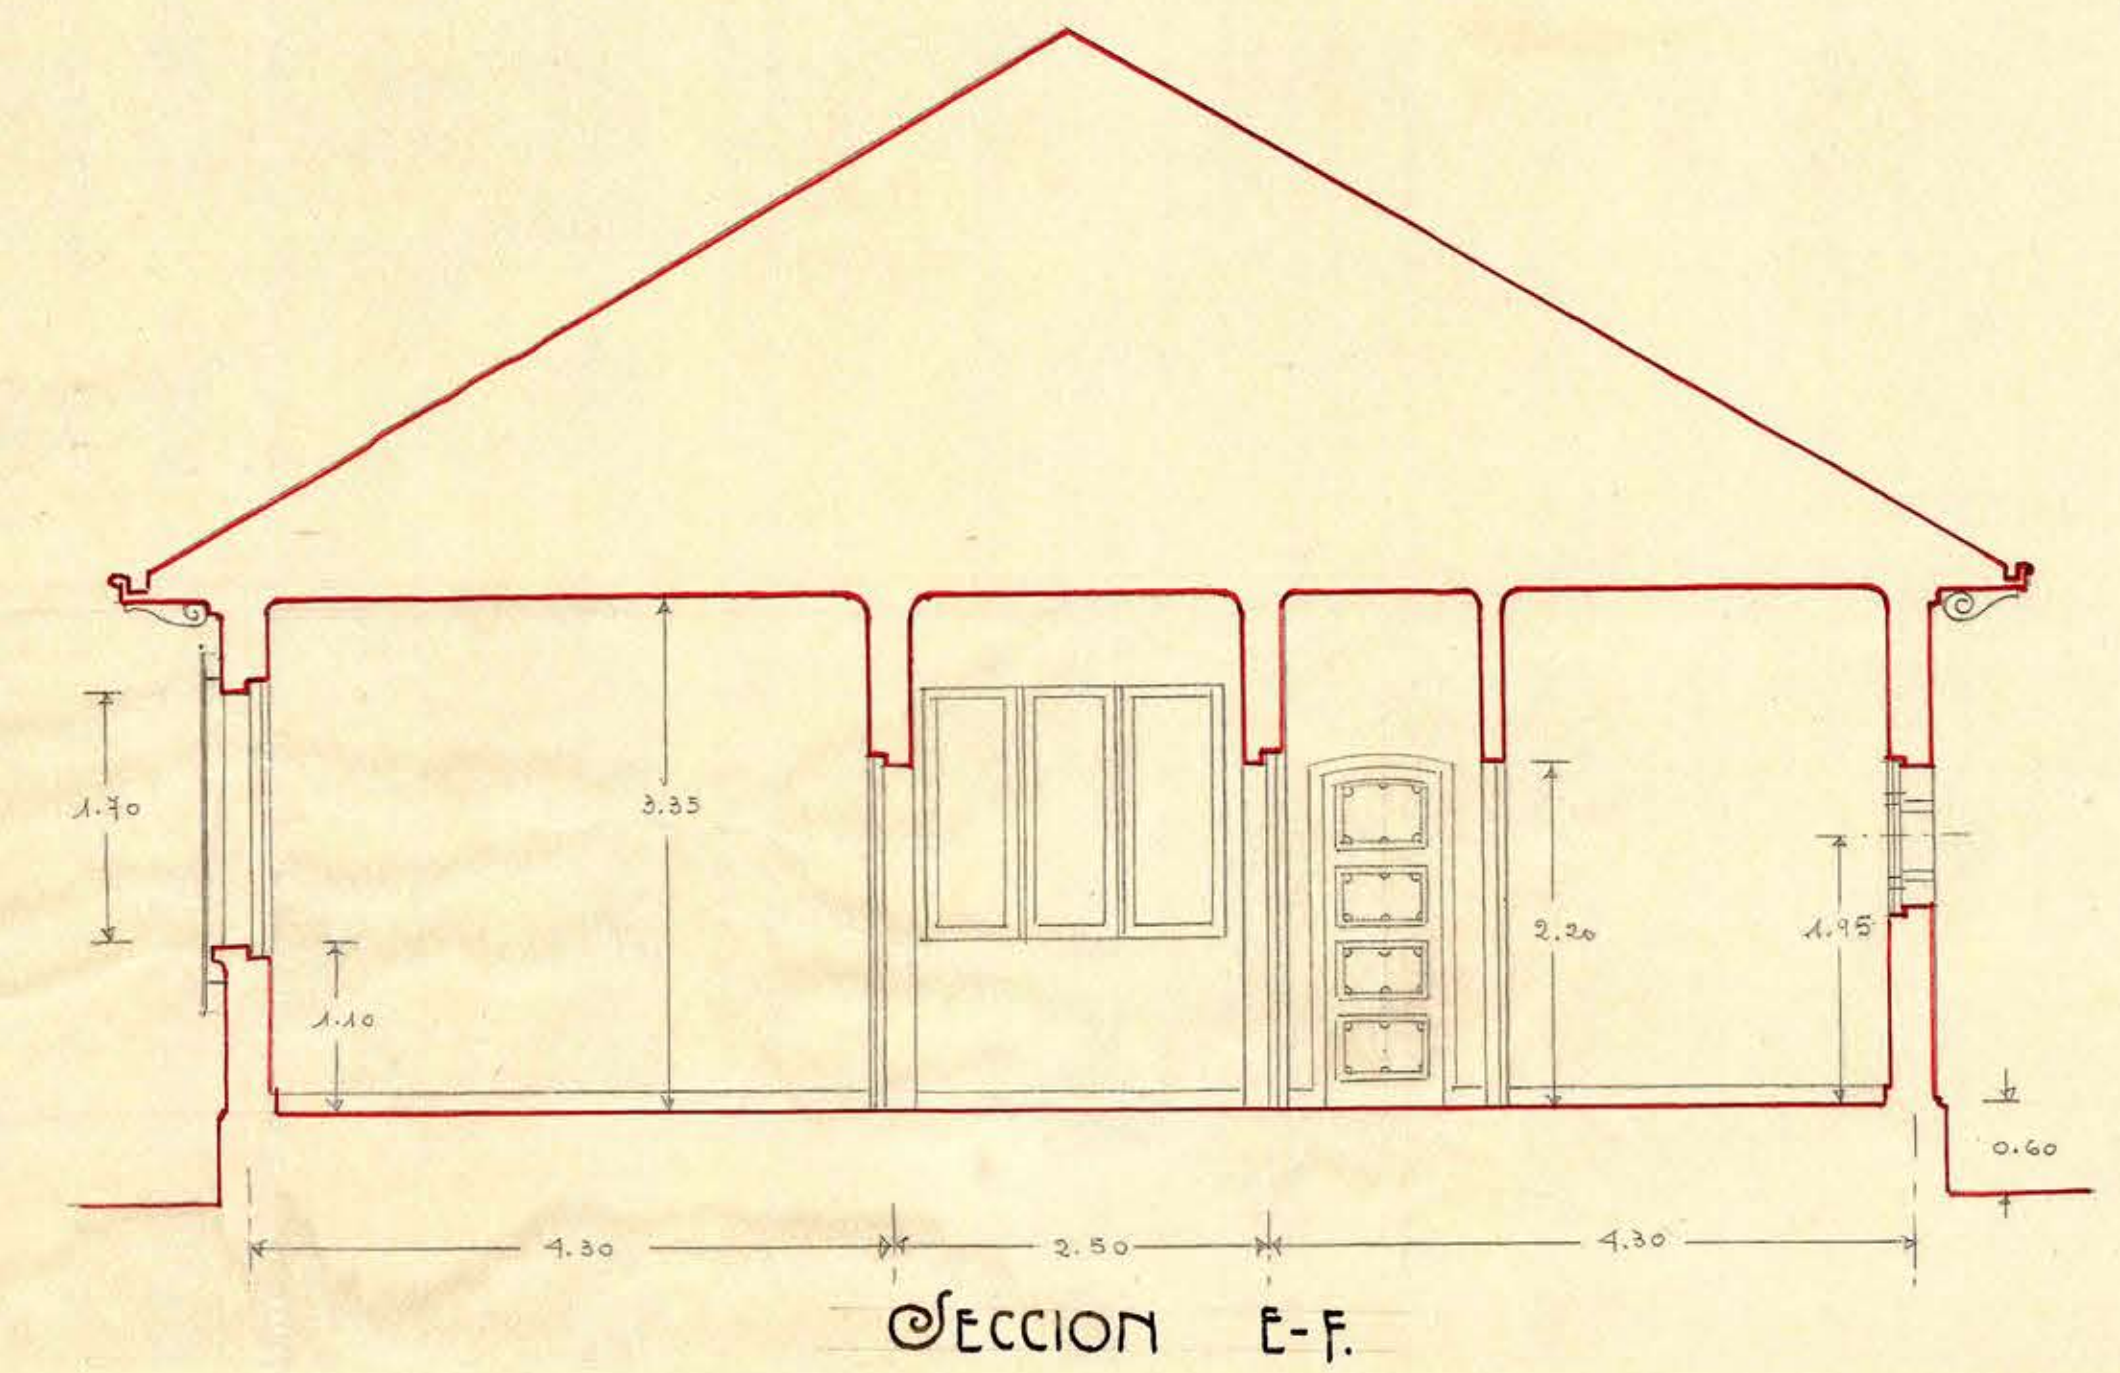


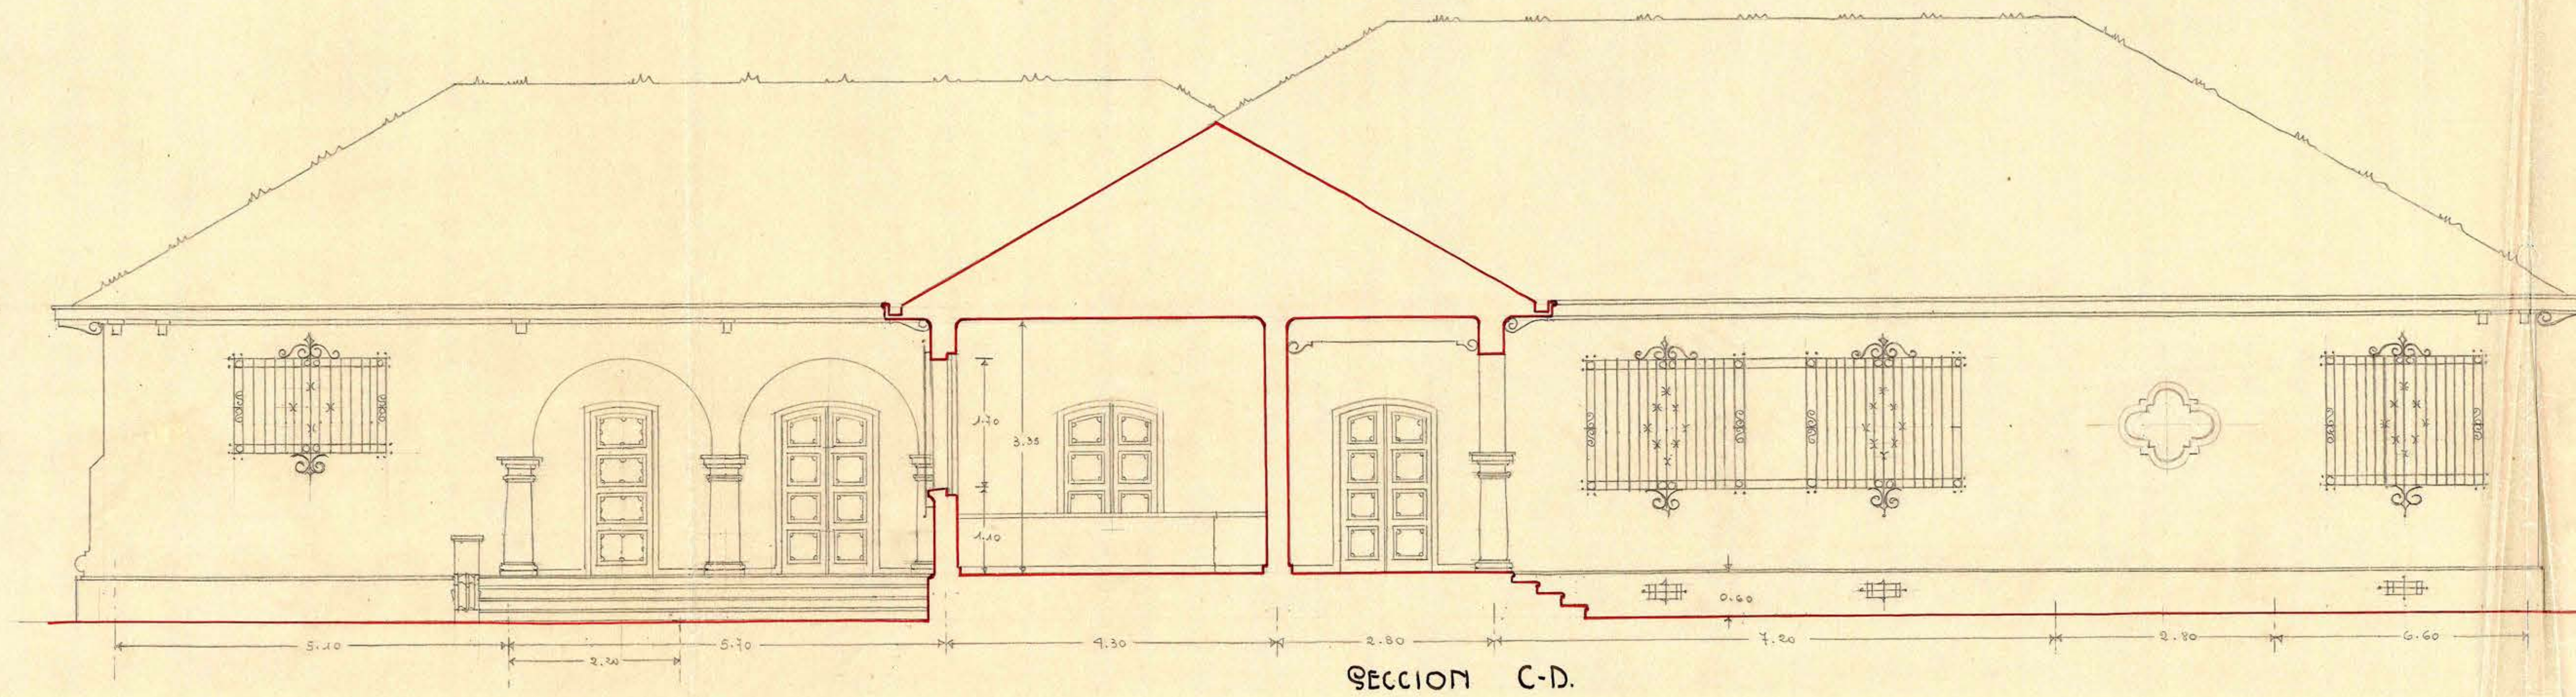

D.O.P. DEPARTAMENTO DE ARQUITECTURA.  
SERVICIOS PUBLICOS DE QUIRIMUE.  
FACHADA POSTERIOR Y SECCIONES C-D, E-F, G-H.

ESCALA: 0.02 P/M.

Vto. *[Signature]*

ARQUITECTO: E. BENAVENTE M.  
Sgo, 17-V-1946.

PL. N°4.