



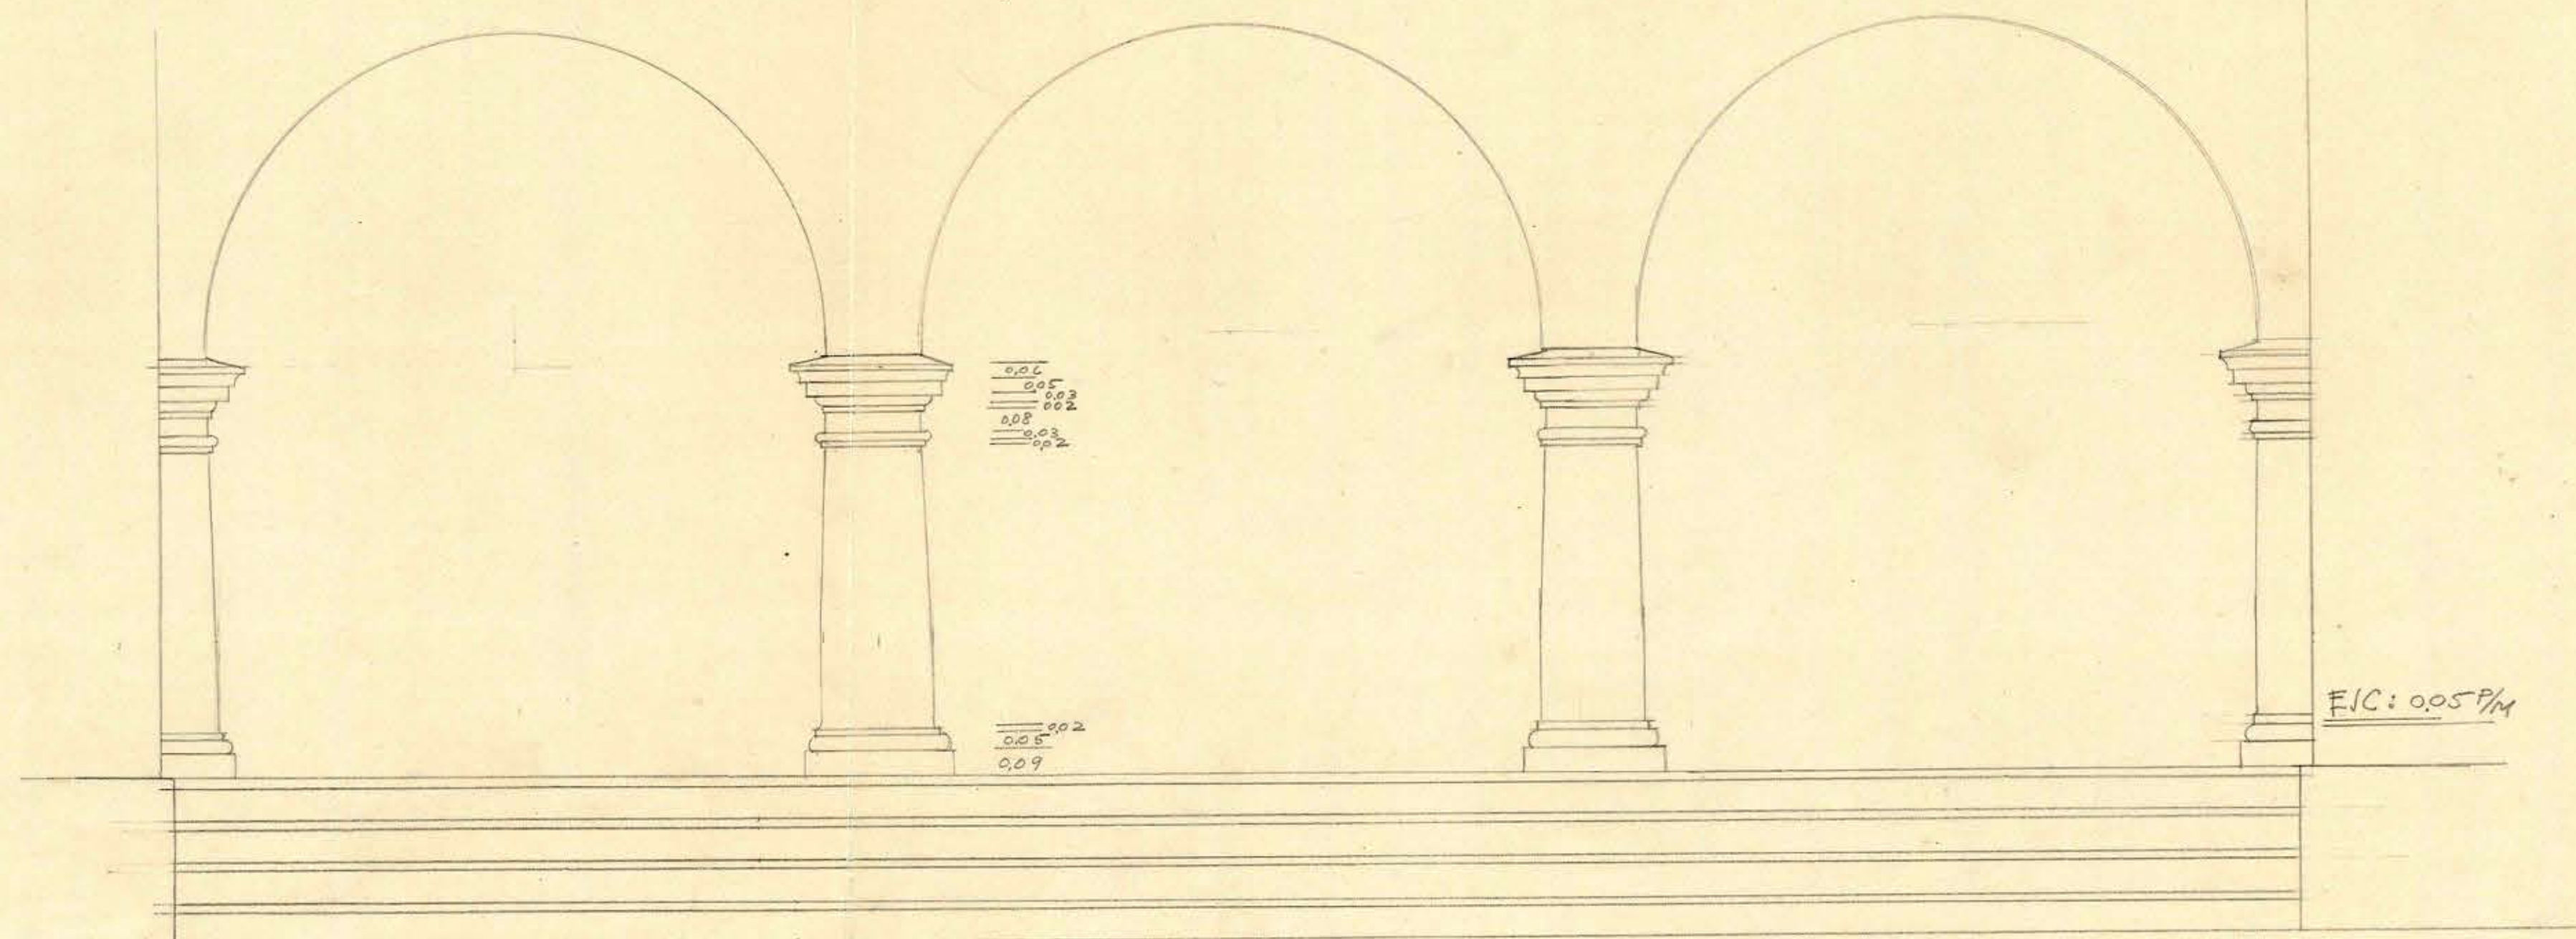


— PORTICO INTERIOR —

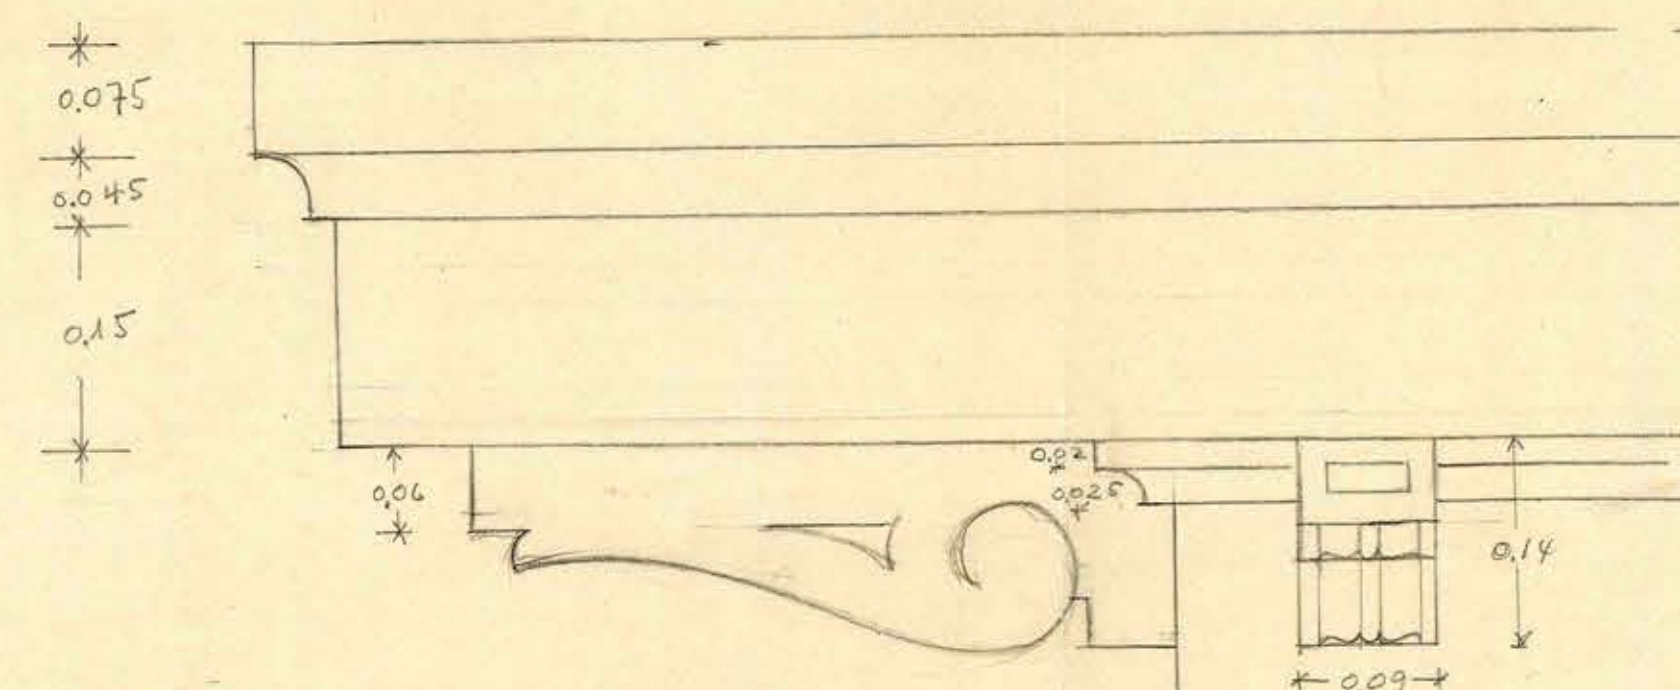

FIC: 020 P/M = DETALLE ALERO =



FIC: 005 P/M

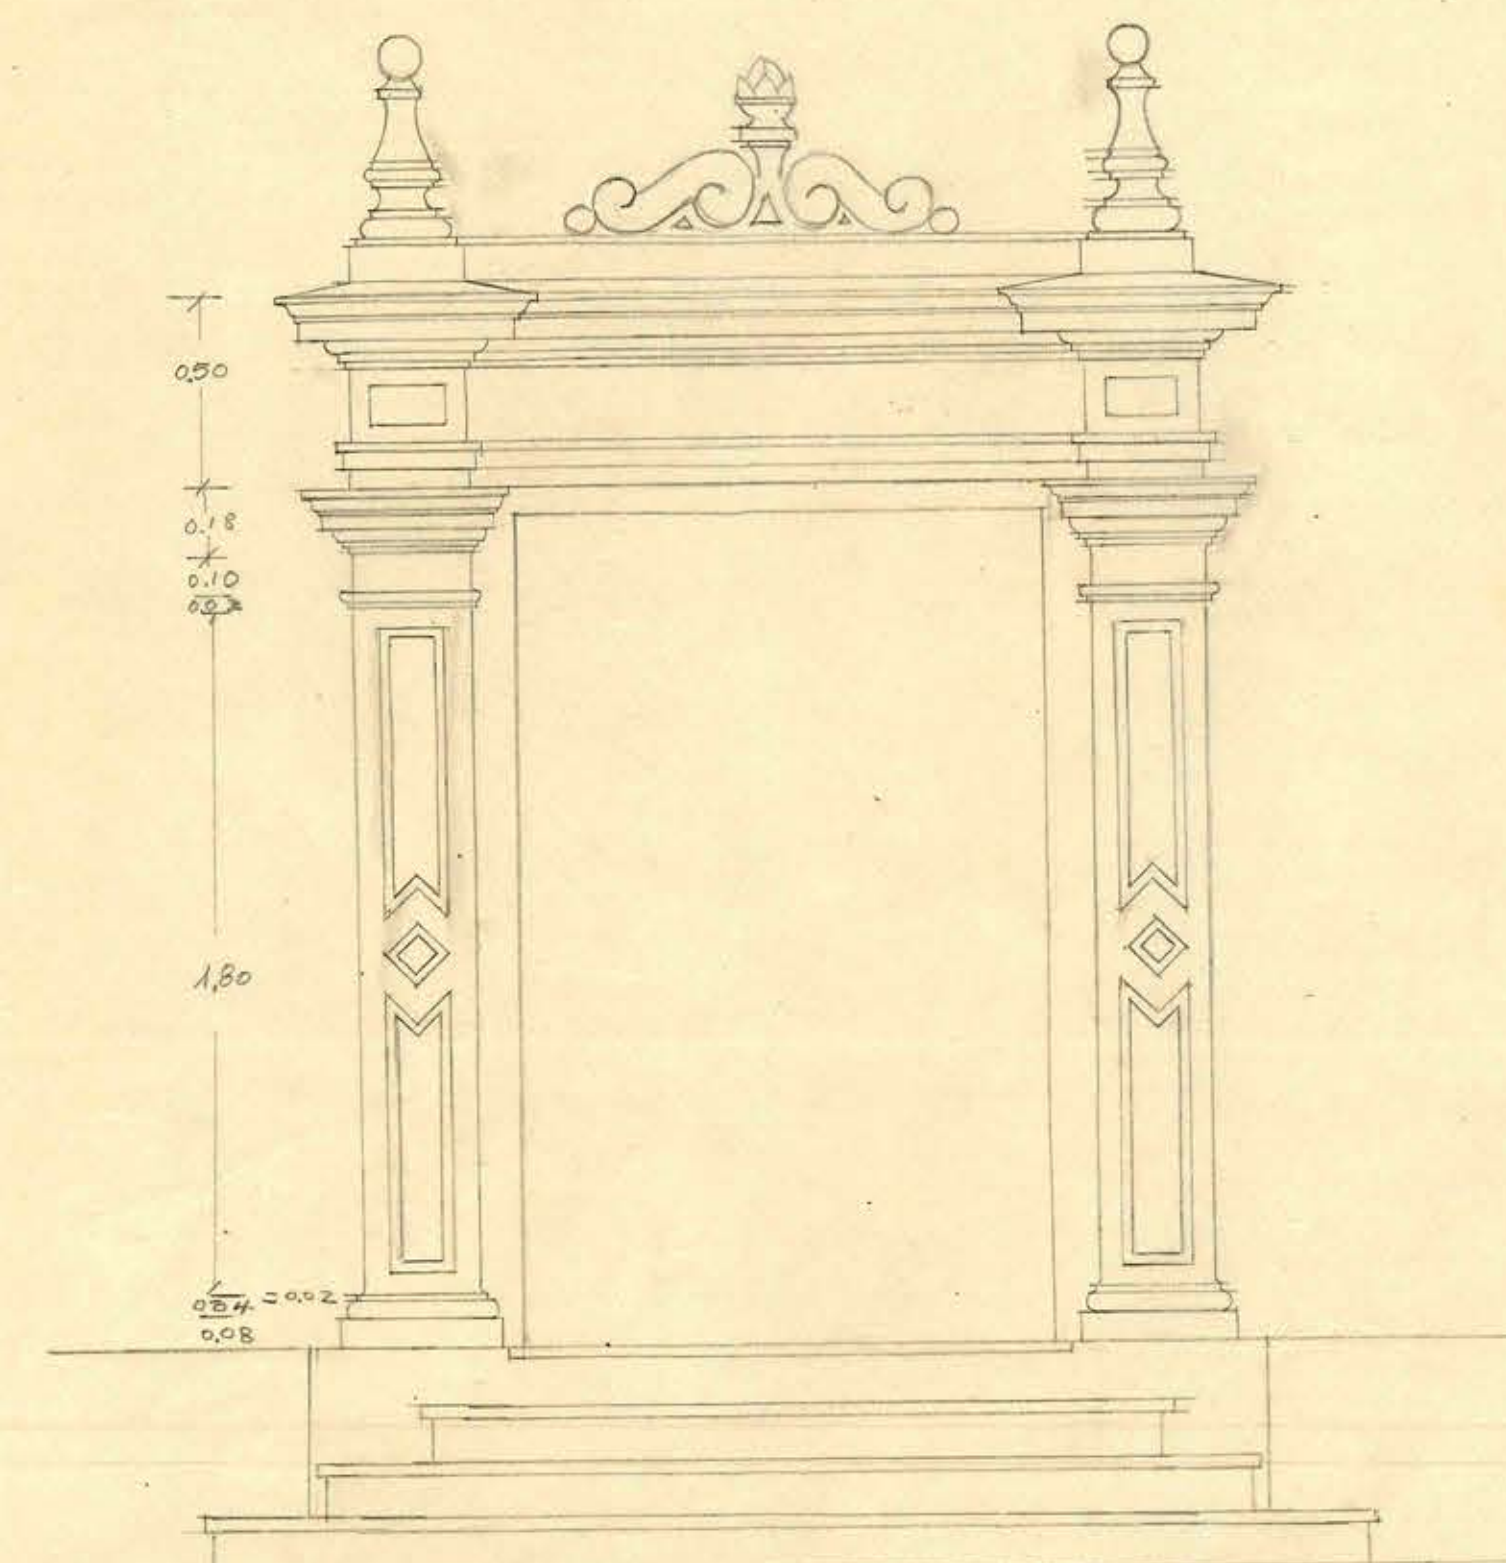

FIC: 005

D.G.O.P. DEPARTAMENTO DE ARQUITECTURA. — SANTIAGO —

OBRA: SERVICIOS PUBLICOS DE QUIRIHUE. —

PLANO: DETALLES DE FACHADA. —

ESCALAS: 0.05 y 0.20 P/M. —

V.º B.º Jefe:

Proyecto y dibujo:

*[Signature]*

14-3-49