




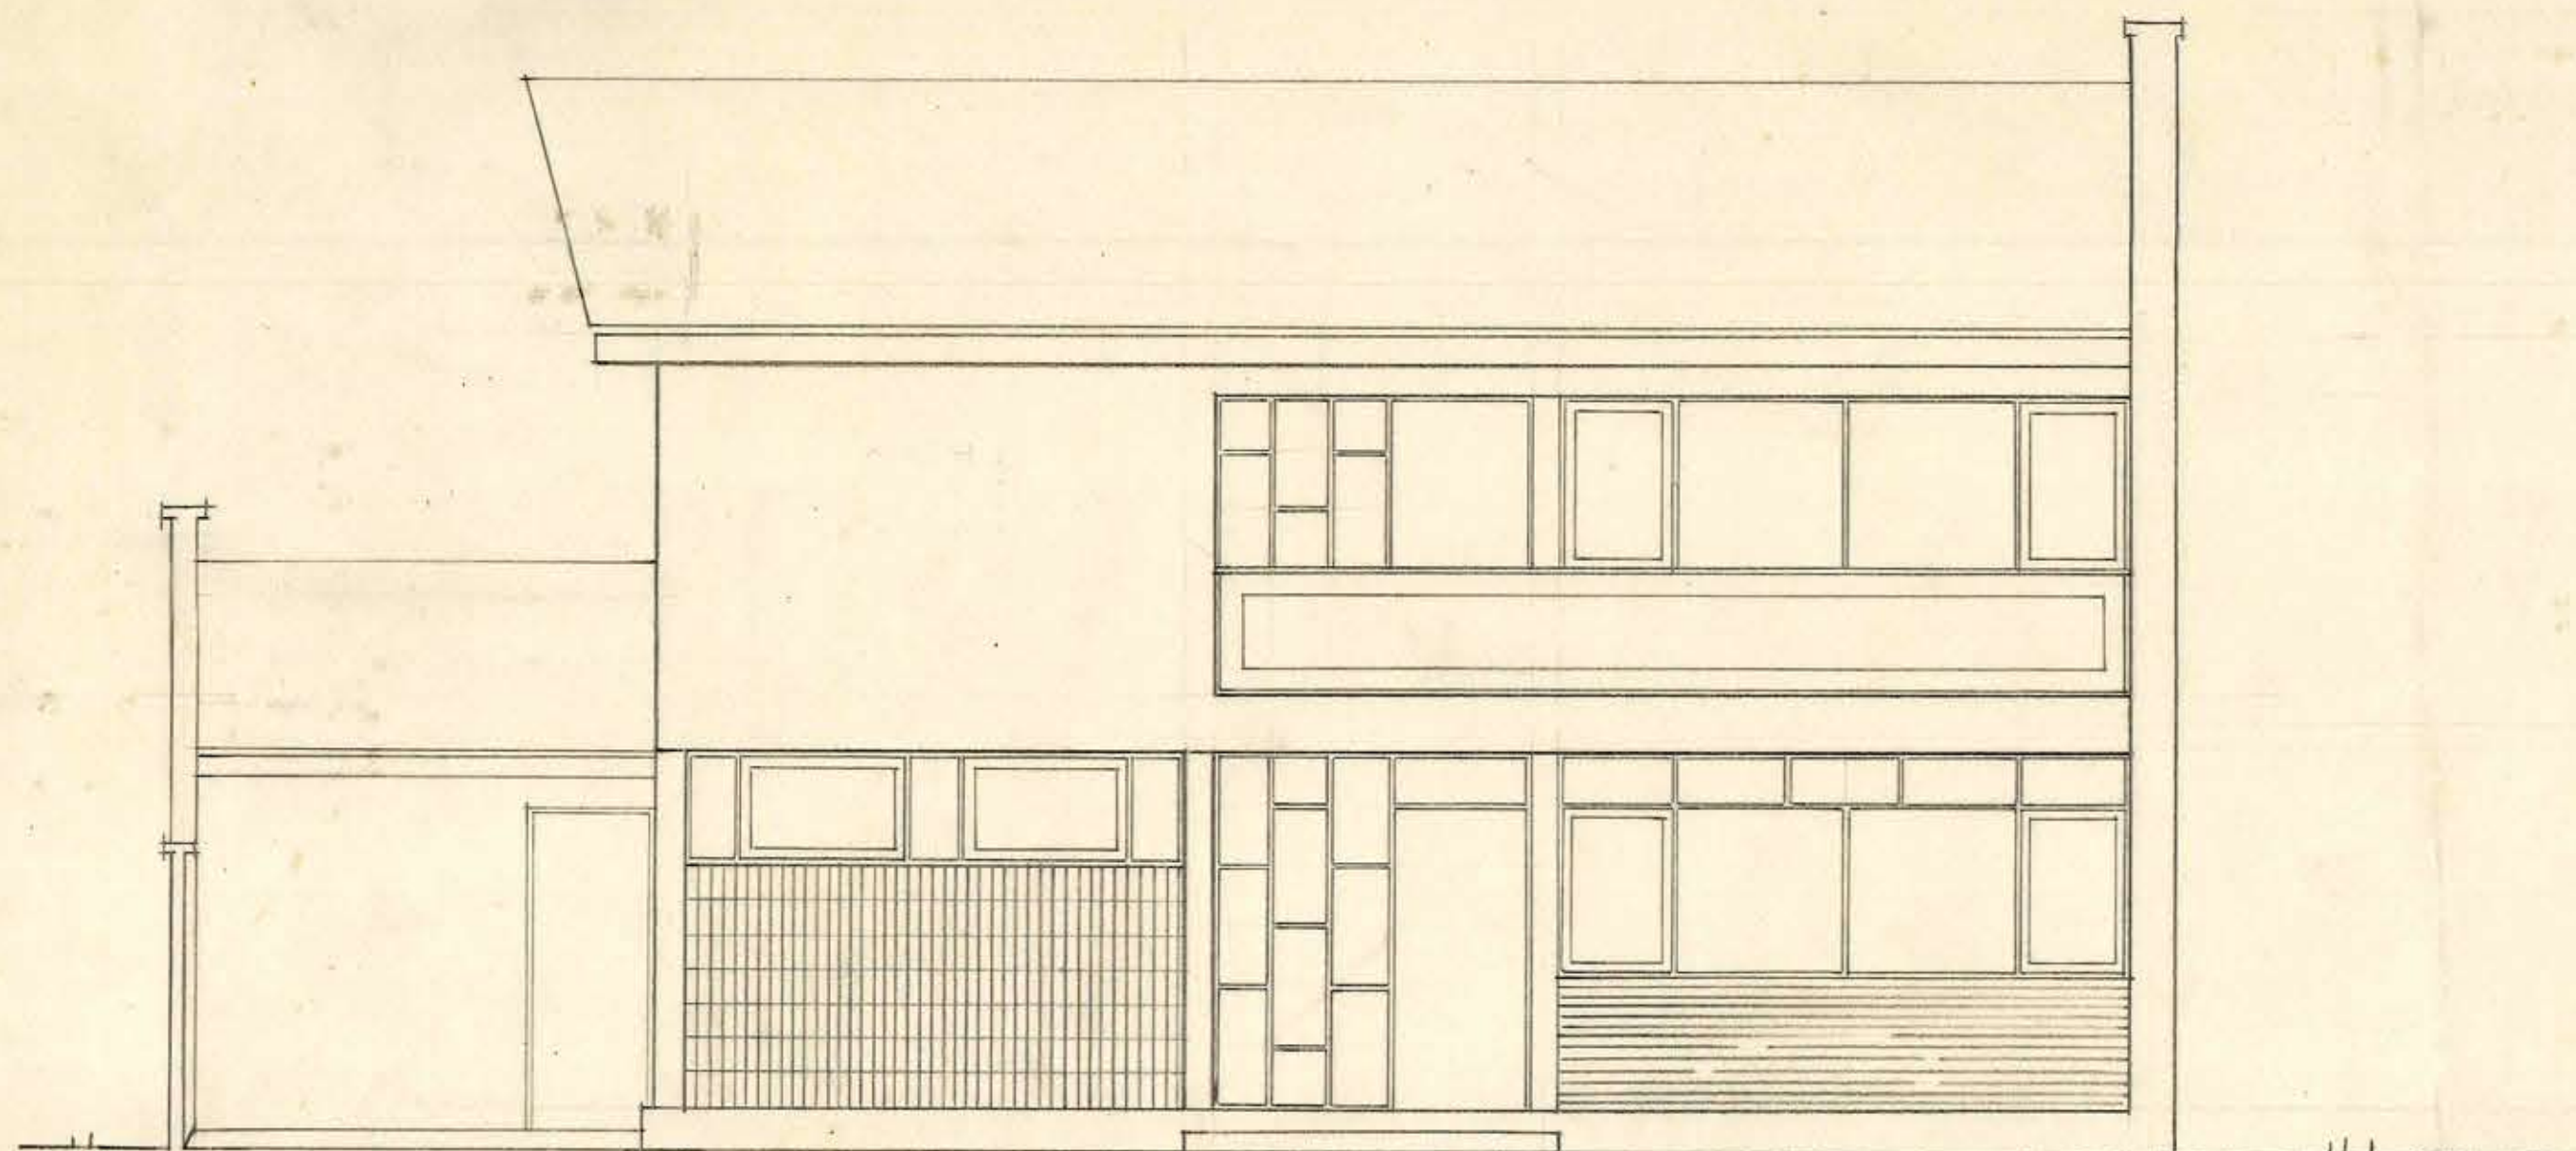


FACHADA PONIENTE

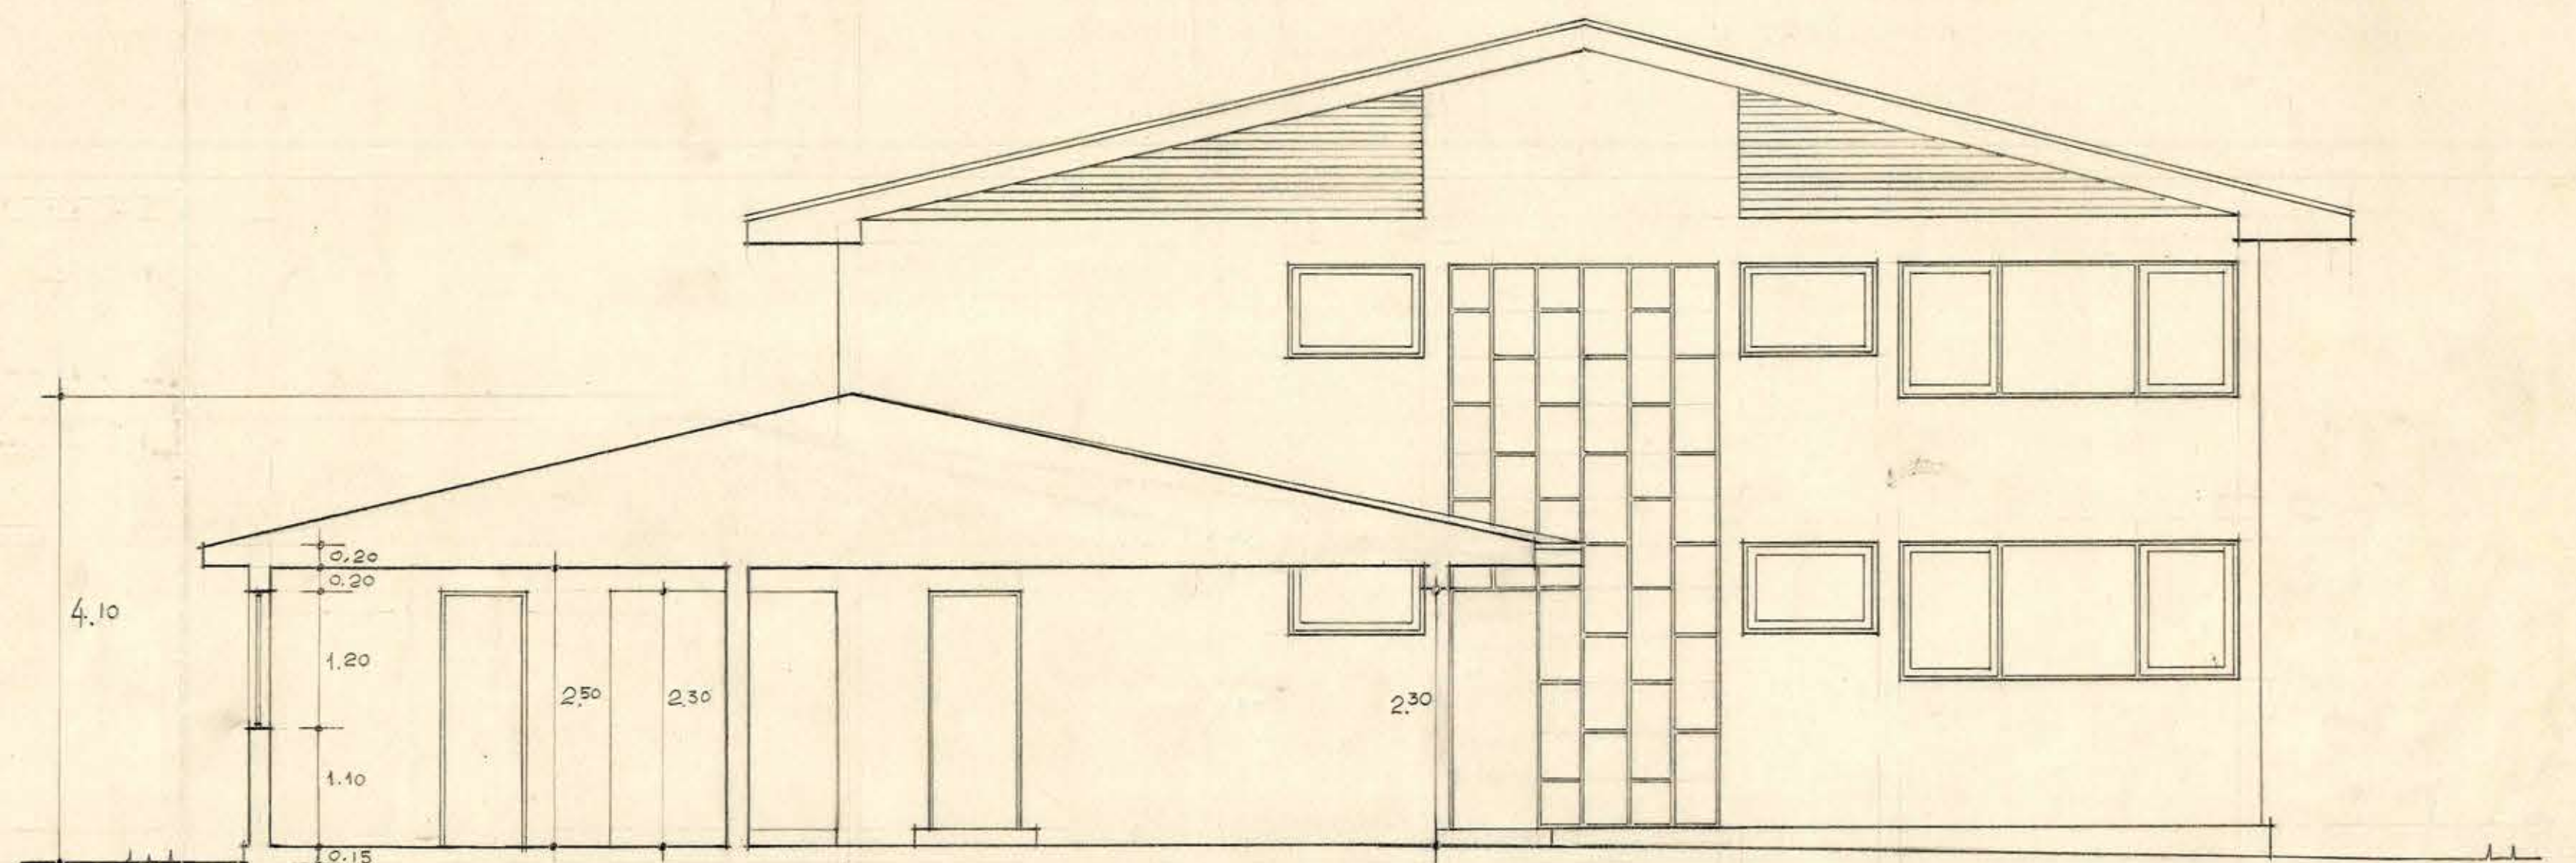

SECCION b-b' Y FACHADA NORTE

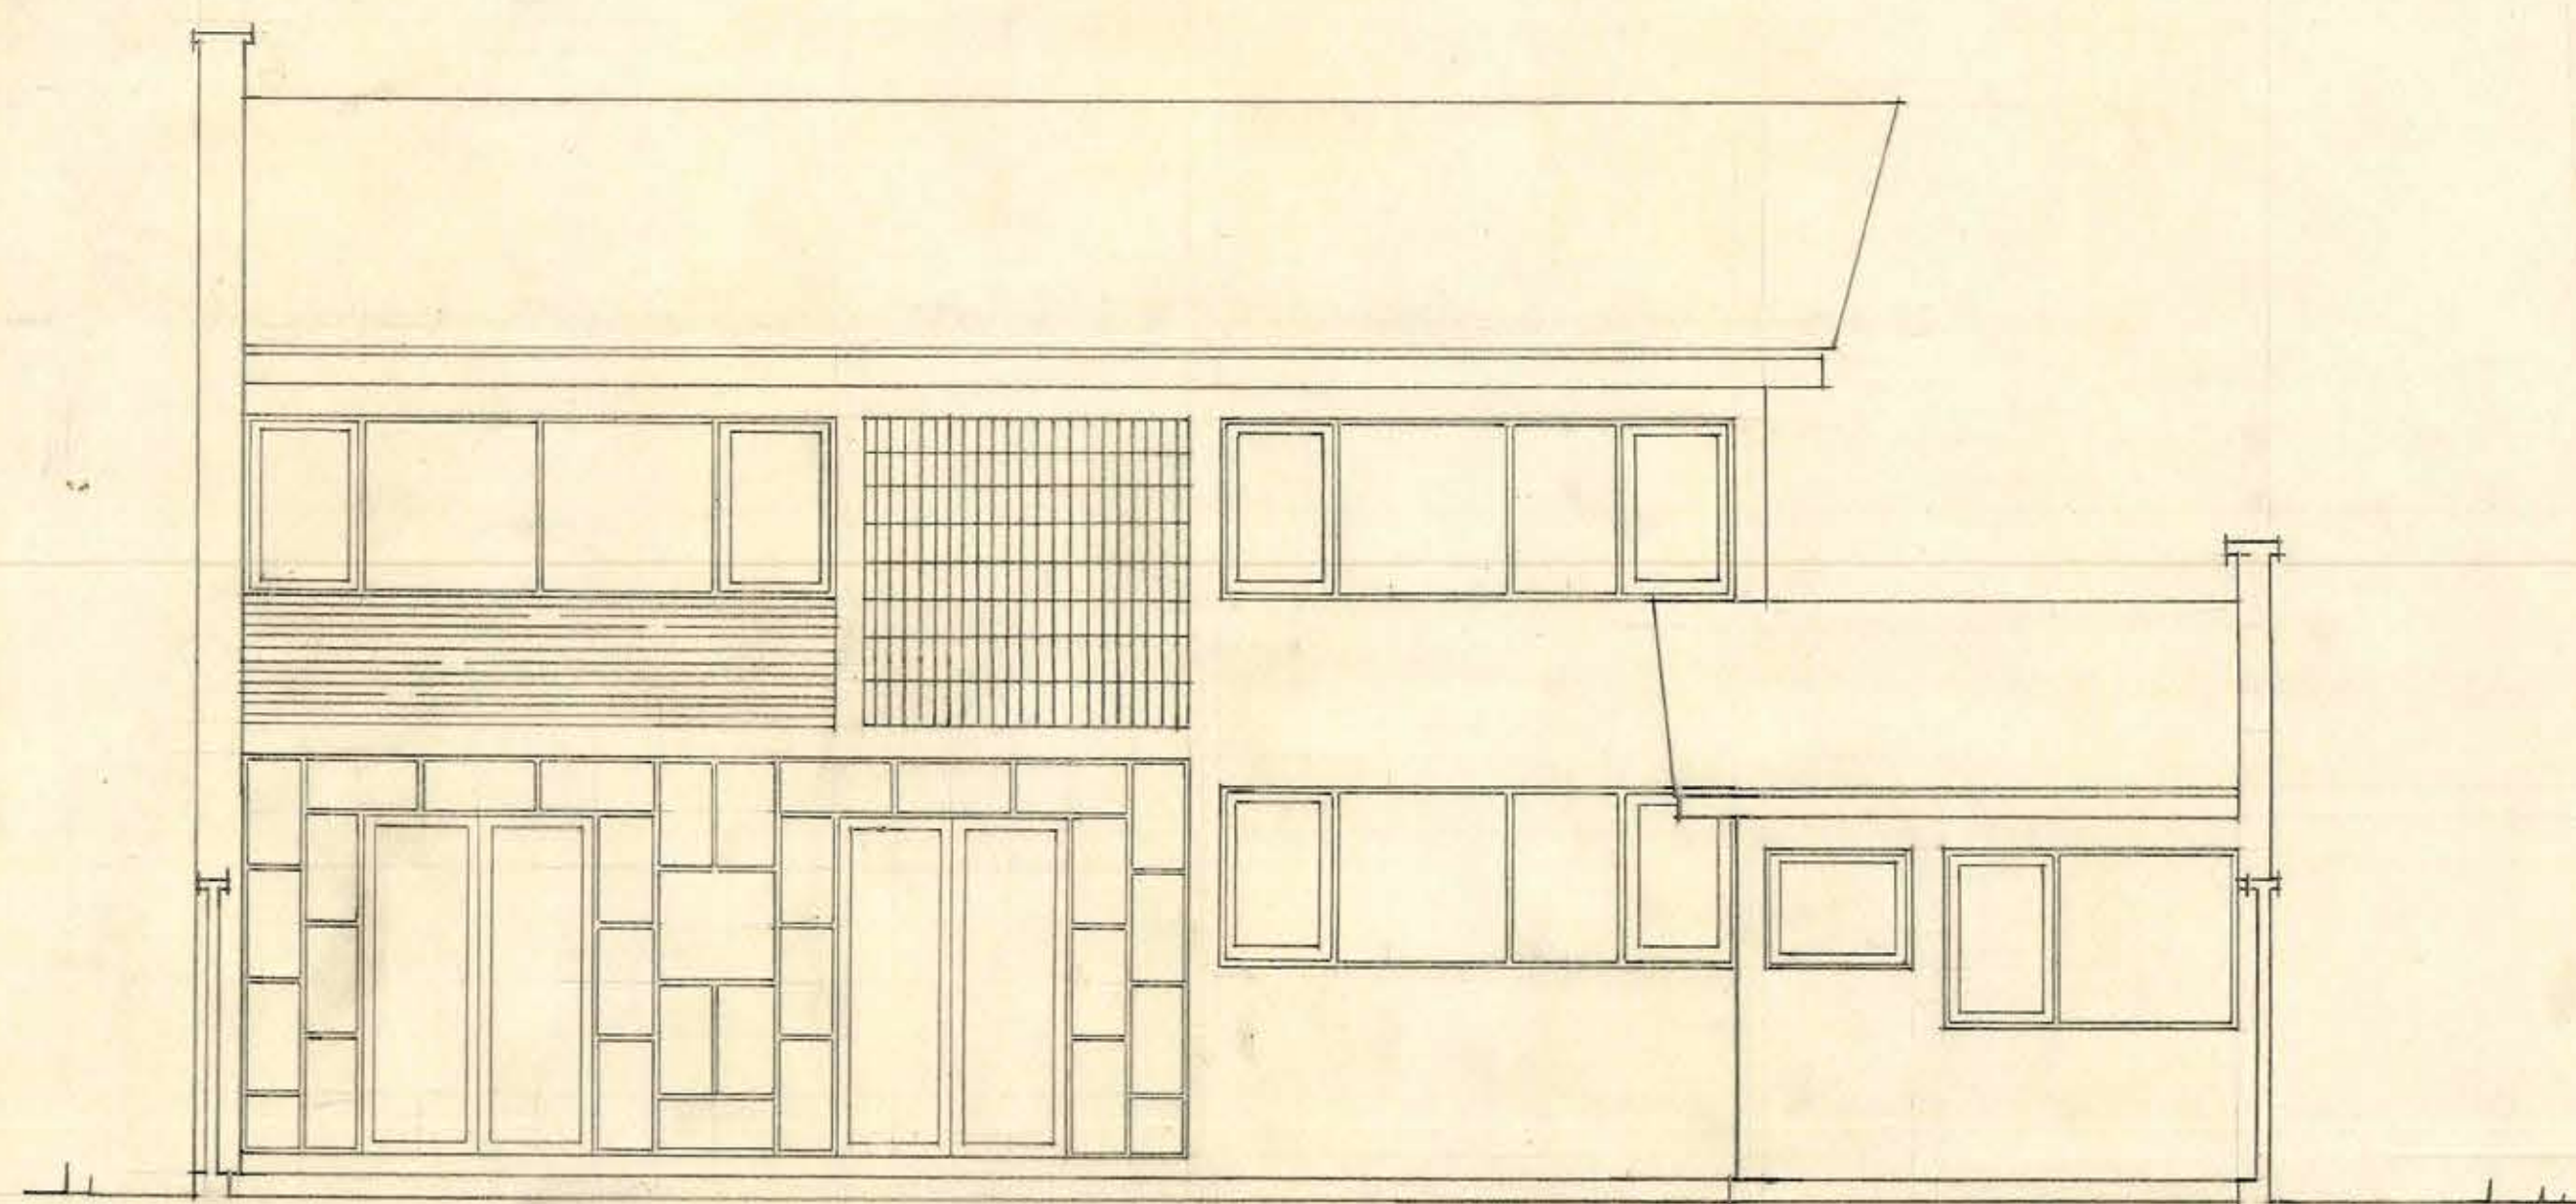

FACHADA ORIENTE

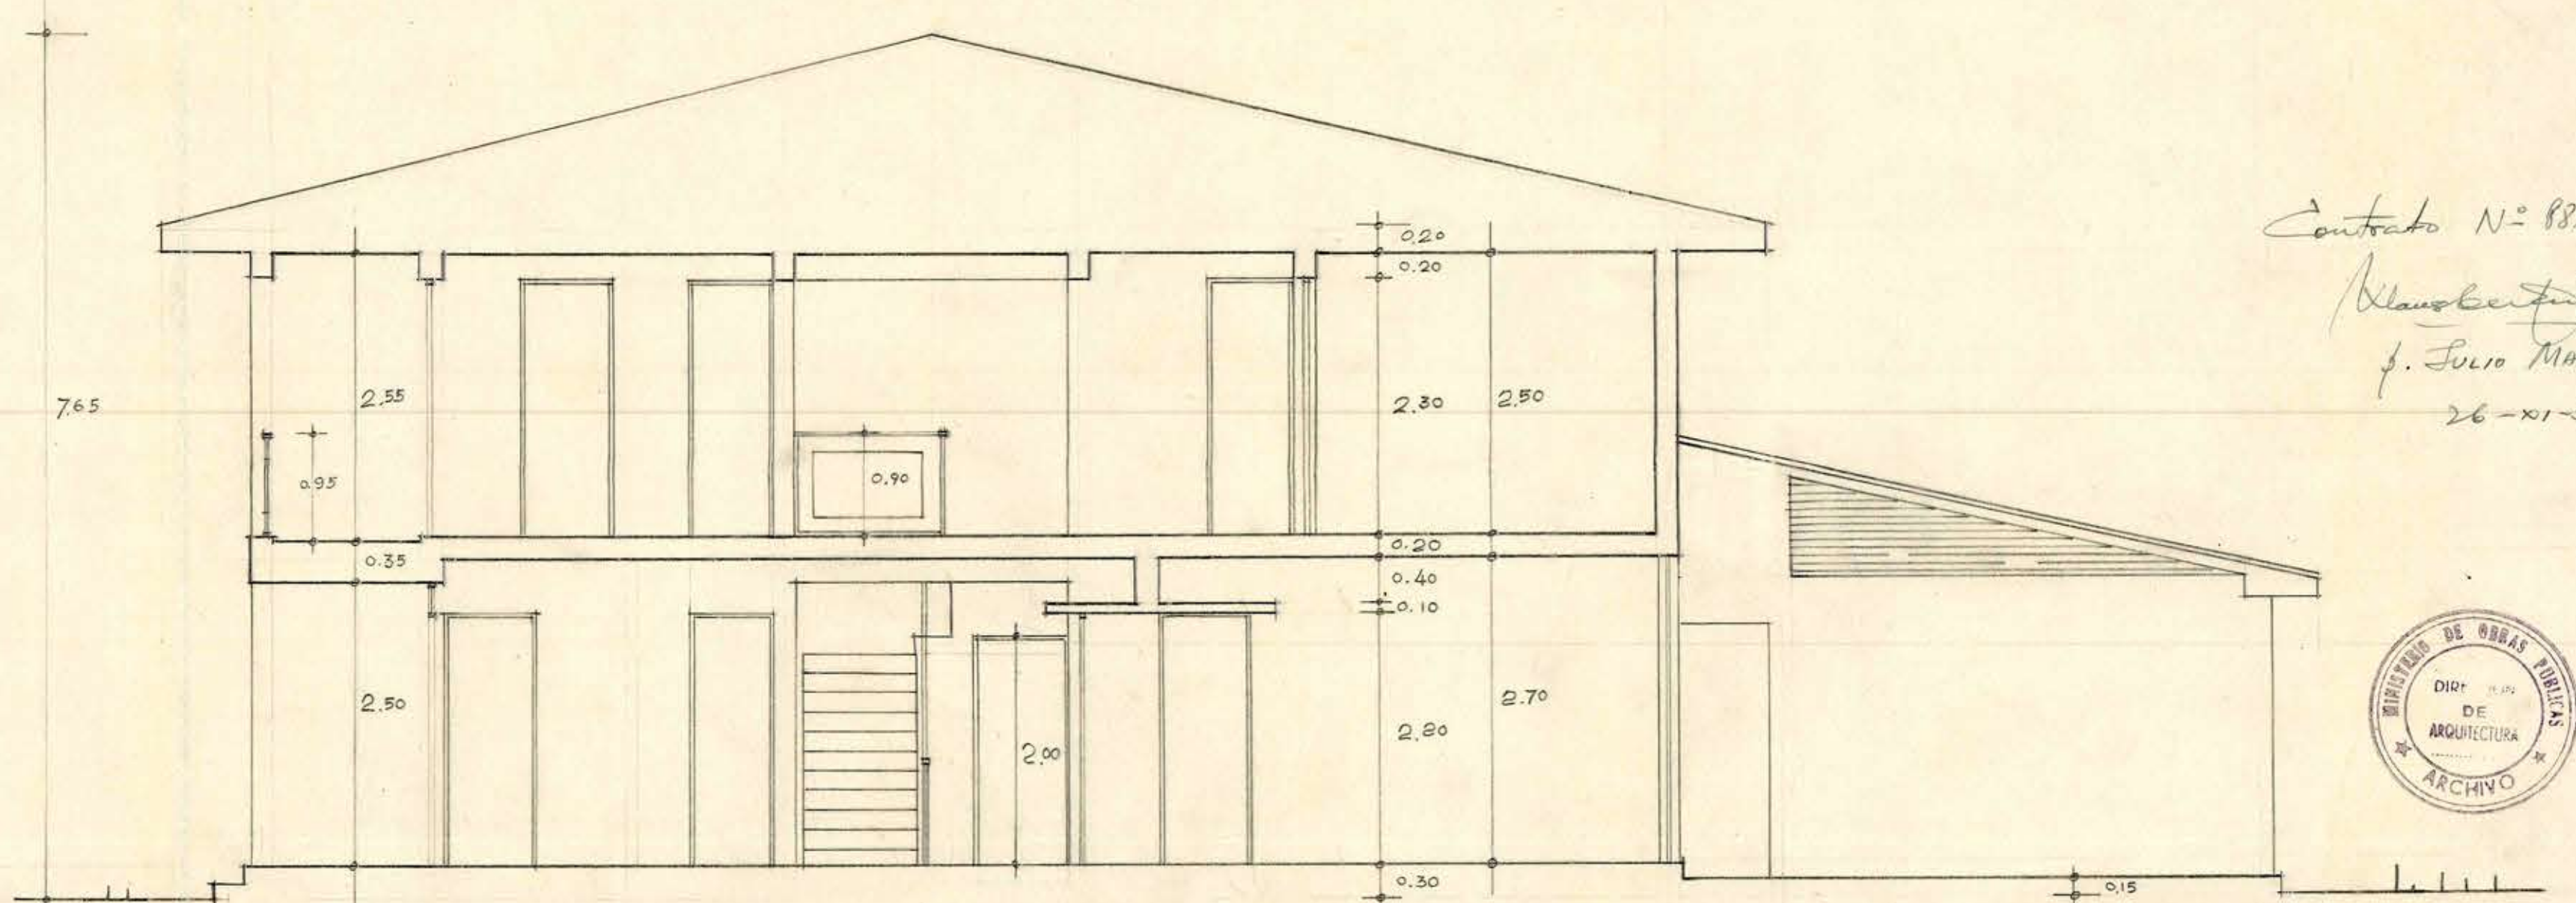

SECCION a-a'

Contrato N° 881
[Signature]
 J. Julio Maselli
 26-XI-57



MOP. DIREC. DE ARQUITECTURA. DEPTO. ESTUDIOS. SERVICIOS PUBLICOS DE MOLINA. CASA DEL GOBERNADOR

FACHADA Y SECCIONES
 ESCALA 1:50

1956

ARQUITECTO
 J. JULIO MASELLI

AYUDANTE
 J. SEQUEL

VºBº ARTO JEFE
 H. GDMEGNA V.

2

250/5