



4

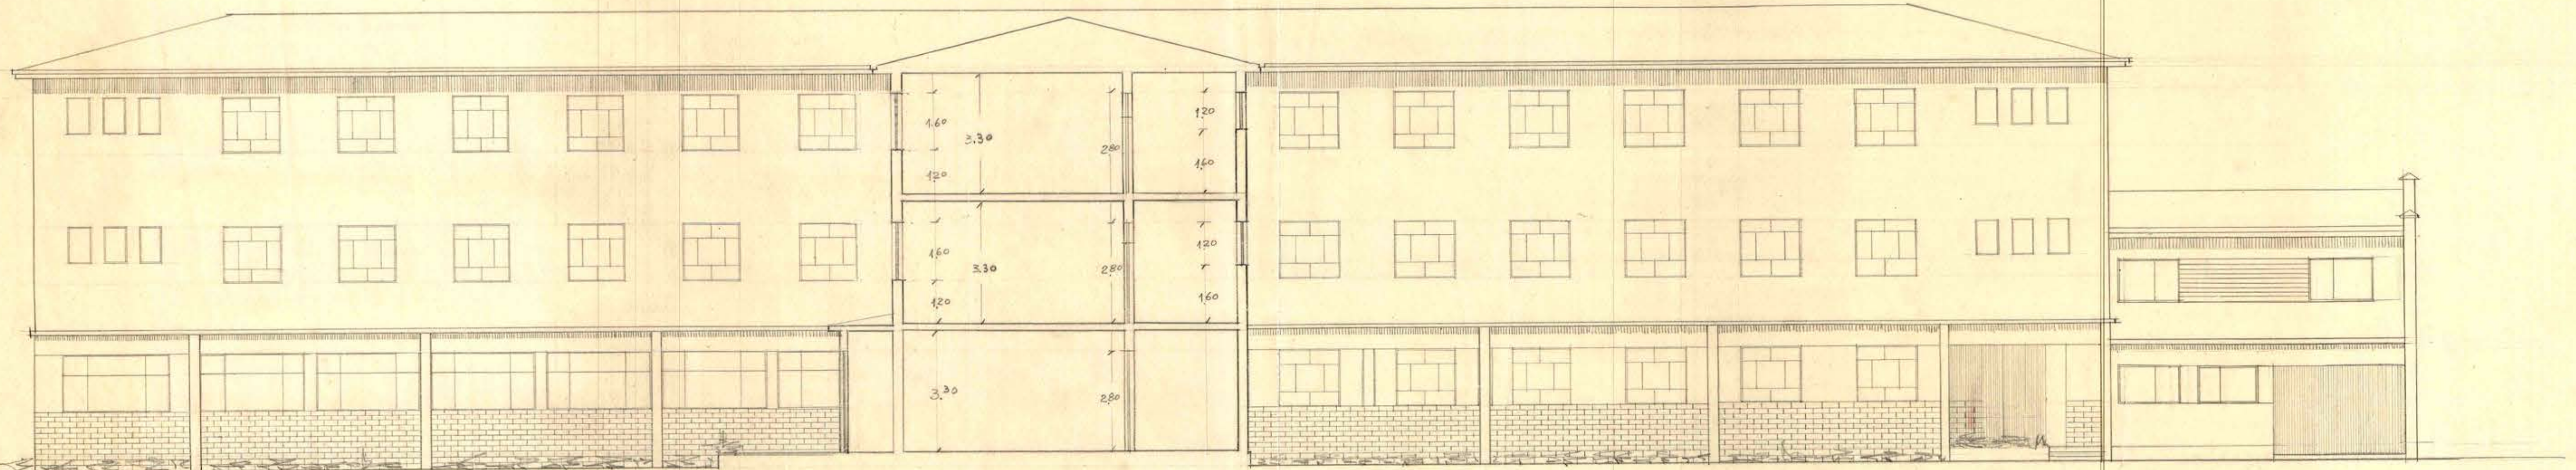


FACHADA PONIENTE

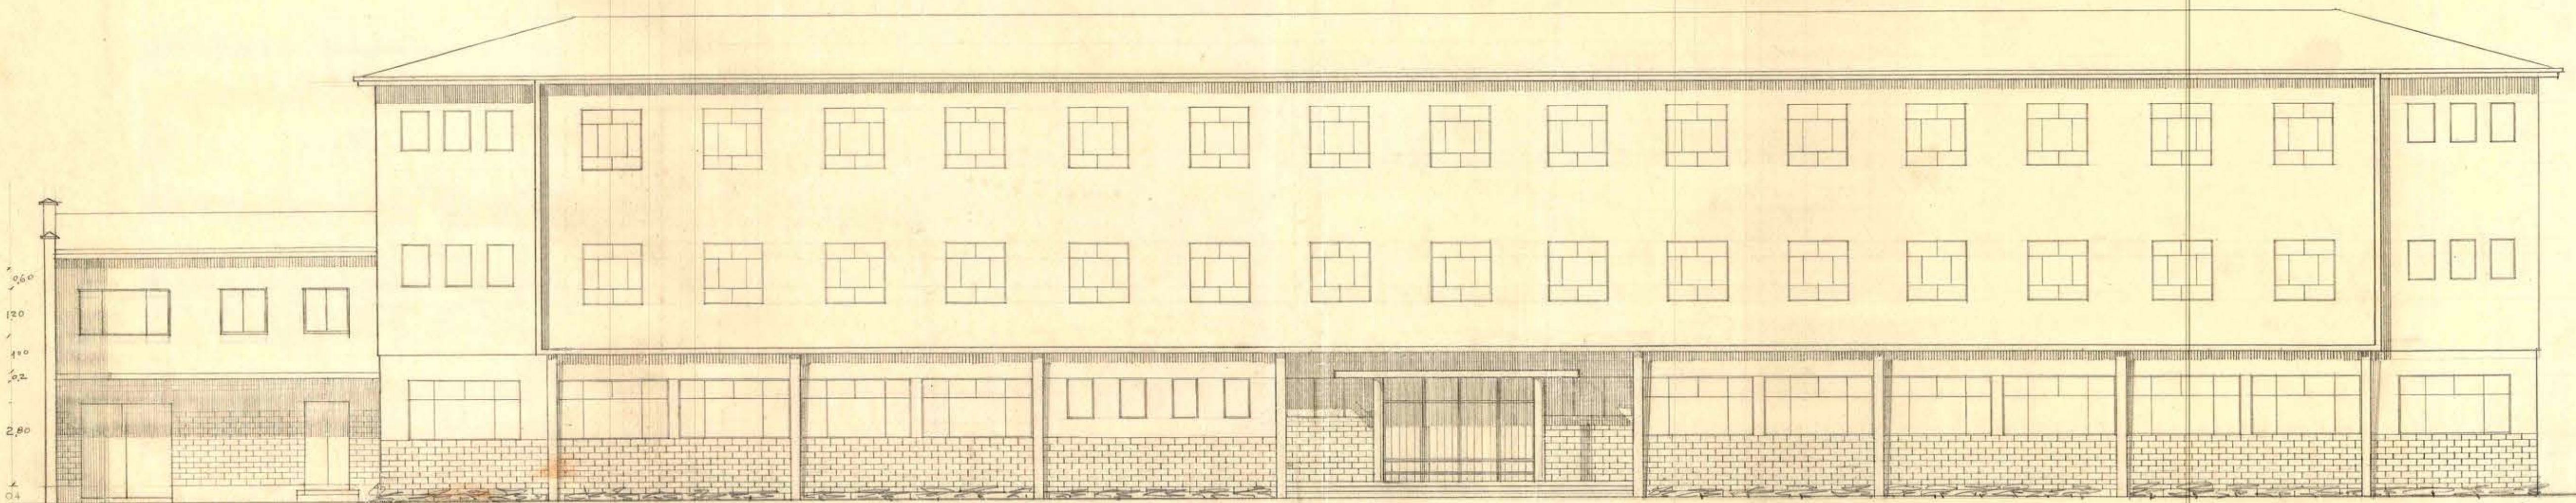

FACHADA ORIENTE

*Para los efectos de las eliminaciones de los cuerpos 'C' y 'D' quedará nulo y de plano de elevación. (Sinon para las secciones). Ver plano nuevo 104. S. P. 1961.*

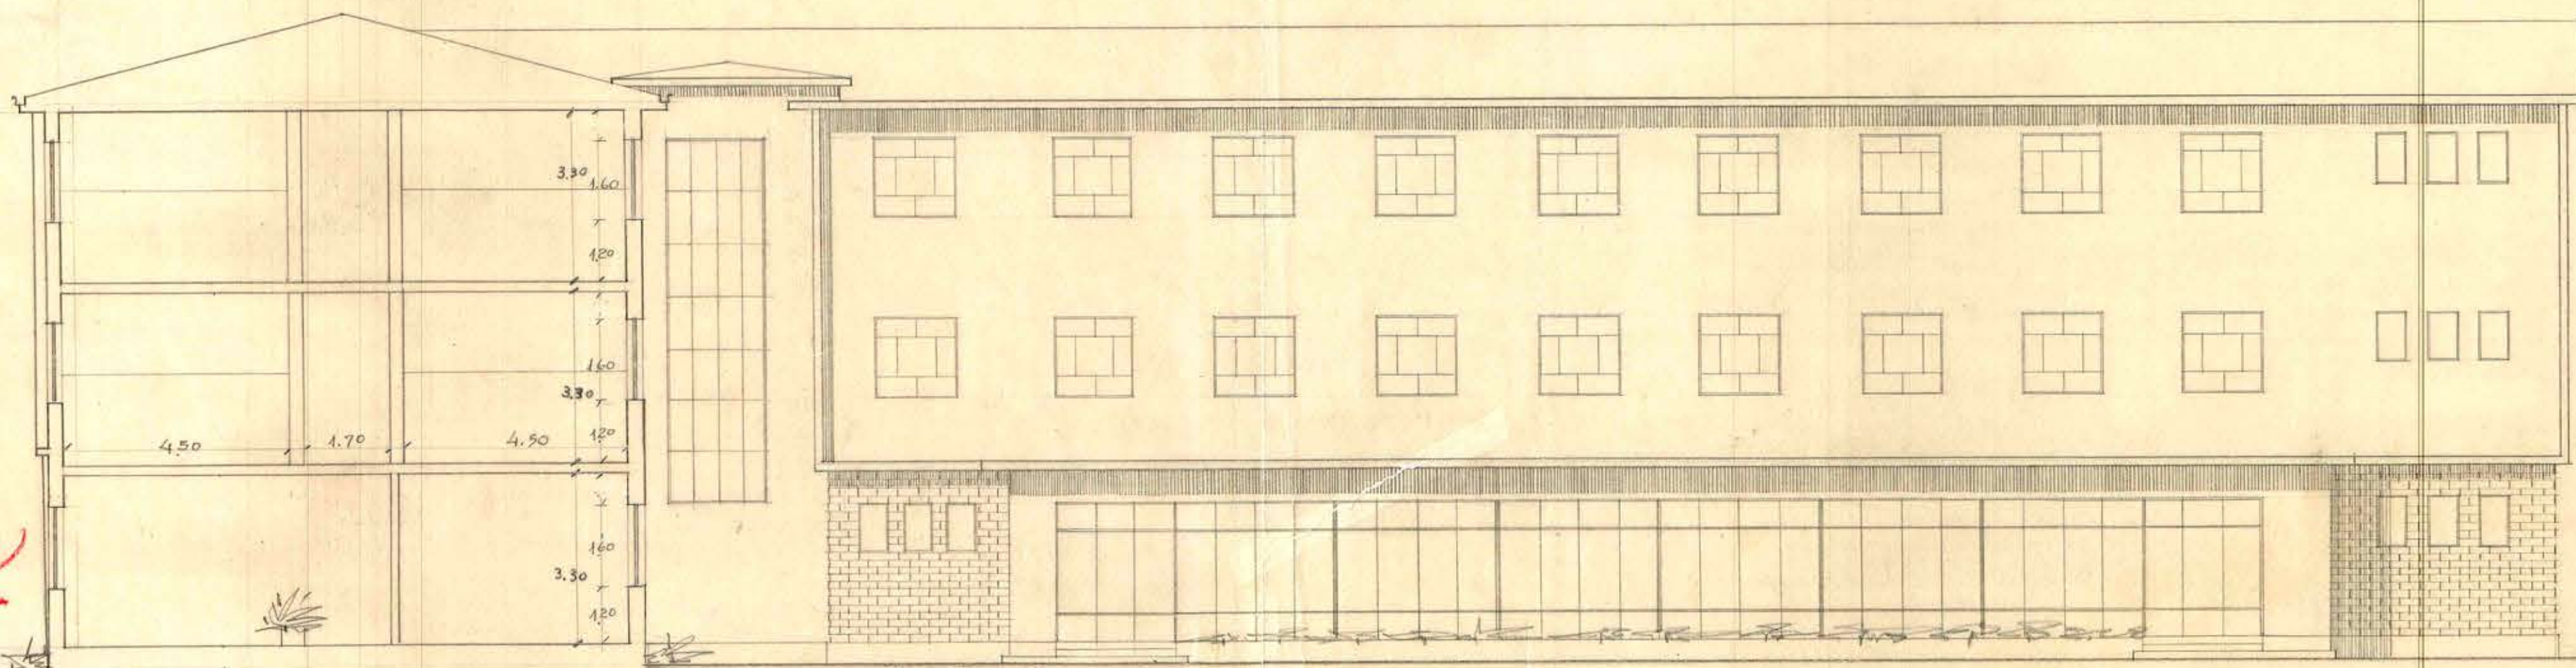

FACHADA NORTE



*Nota:*

*Ver el nuevo plano de fachados No. 4 para los efectos de los cuerpos C. y D.*

*Stgo. de Chile 1961  
S. P. 1961  
S. P. 1961.*

*Conte 708  
1961*