



ELEVACION CON PUERTA A=1,0M

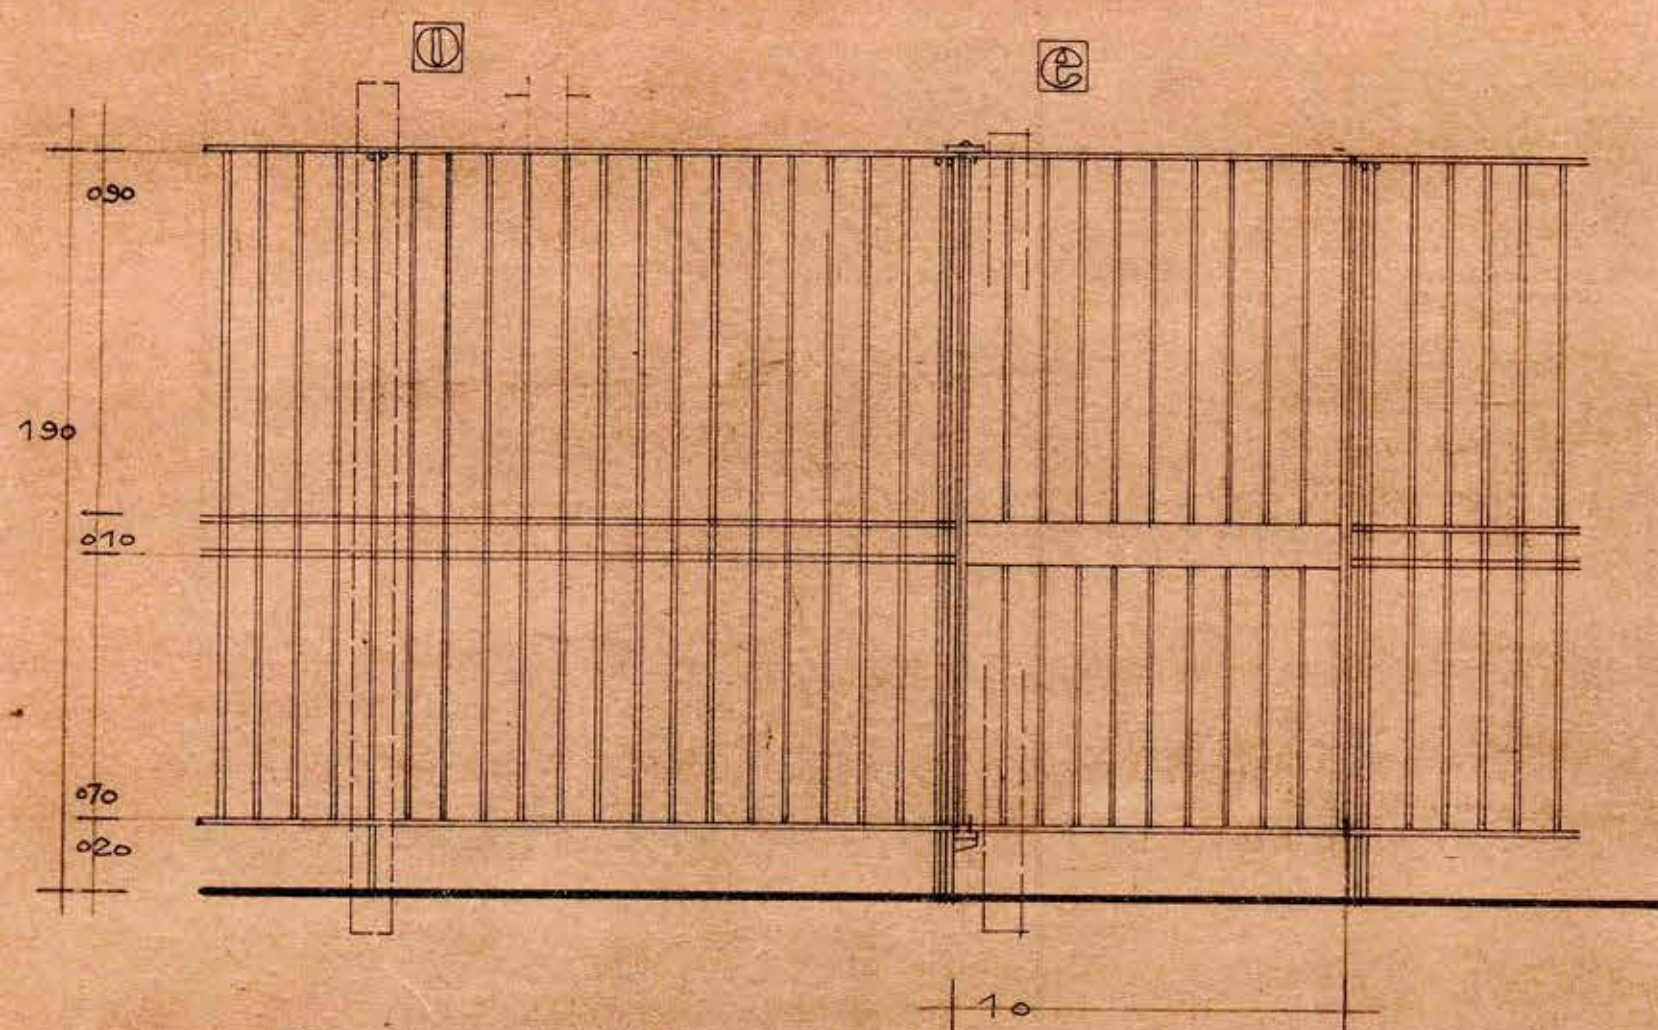


QUICIO ABRAZADERA FE 1/4"
 REFUERZO 2 FE 3/4" A 1,50M
 CON POYO FUNDAC 030 030 060M
 SOLERA SUP 2 FE 3/4"
 BARROTE FE 1 A 010M
 CHAPA EMBUTIDA C/LLAVE
 SOLERA FE 2 3/4"
 GUARNICION FE N°18
 SOLERA 2 FE 3/4"
 SOLERA 2 FE 3/4"
 QUICIO PUOTE PUERTA
 FUNDACION POYOS HORMIGON
 DOSIF 170 KG/C/M3 030X030X060M

E1/1

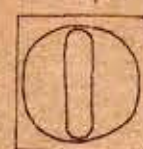

ELEVACION CON PUERTA A=3,0M


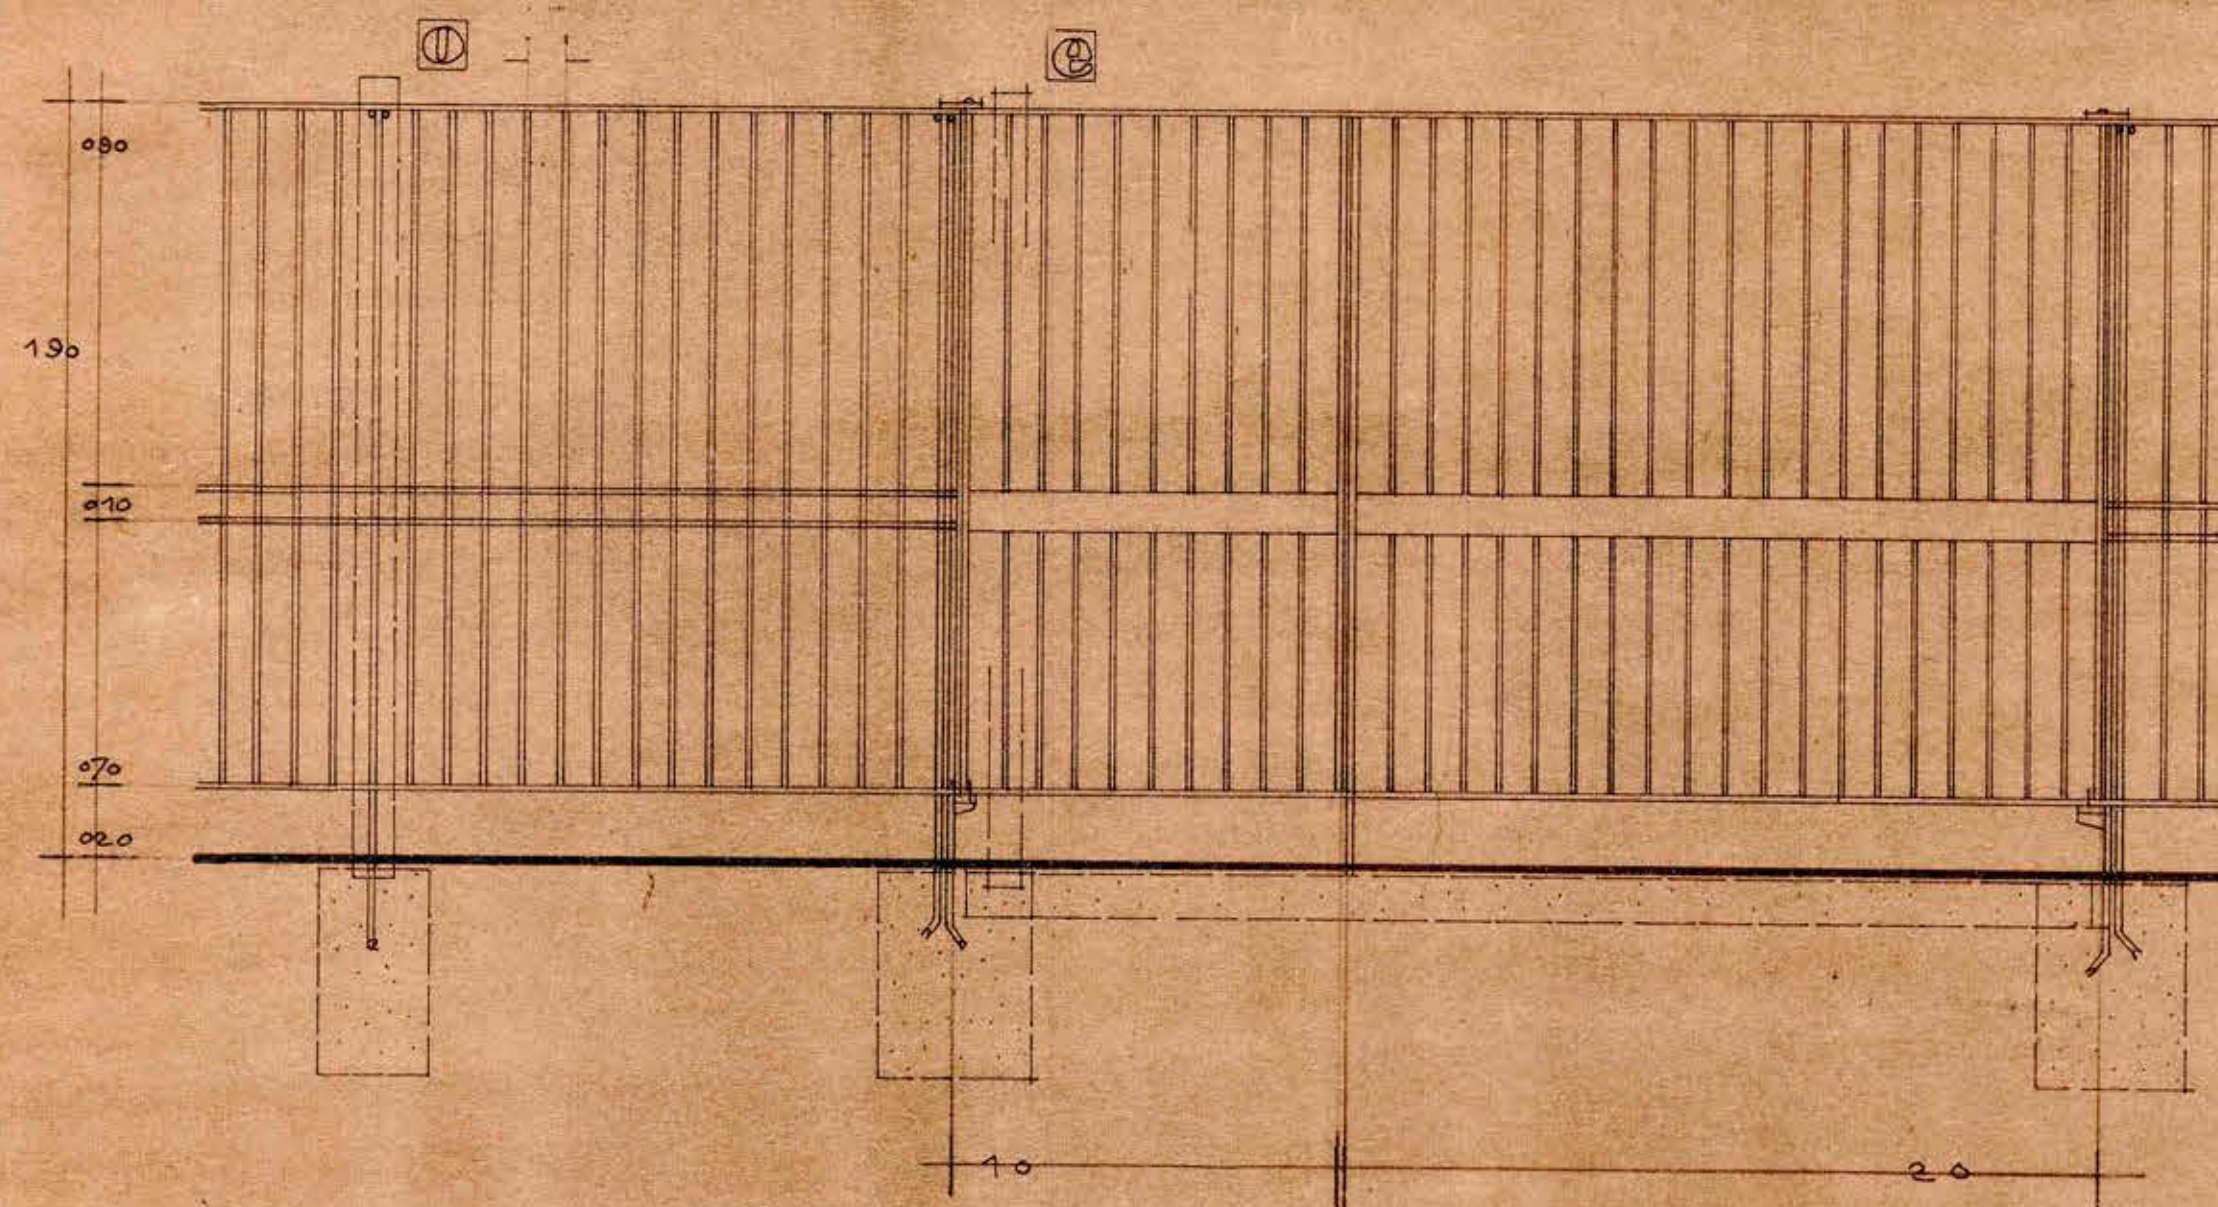


O B R A CIERROS EXTERIORES
 UBICACION
 PLANO TIPO N°CE / 010 METALICO
 arqto proyectista C ALBRECHT U.
 arqto jefe taller M MUÑOZ R
 V. S. arqto jefe taller O TORREALBA D
 dibujo C ALBRECHT U.
 escala 1/20M



Ministerio
 Obras Públicas
 Chile
 dirección
 arquitectura
 dep. estudios
 taller zona sur
 fecha AGO 64

E1/1

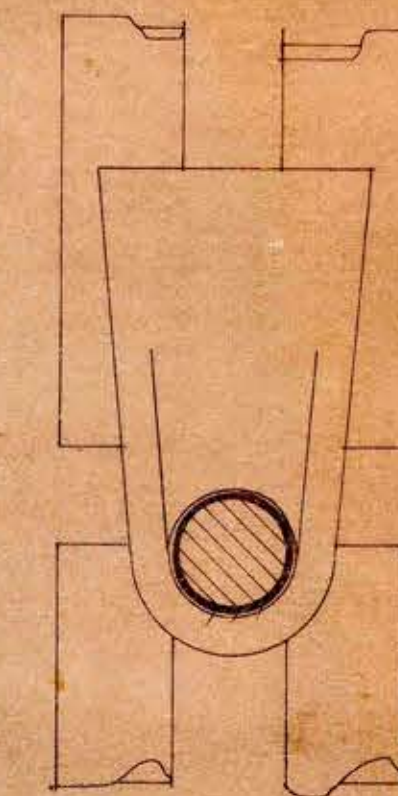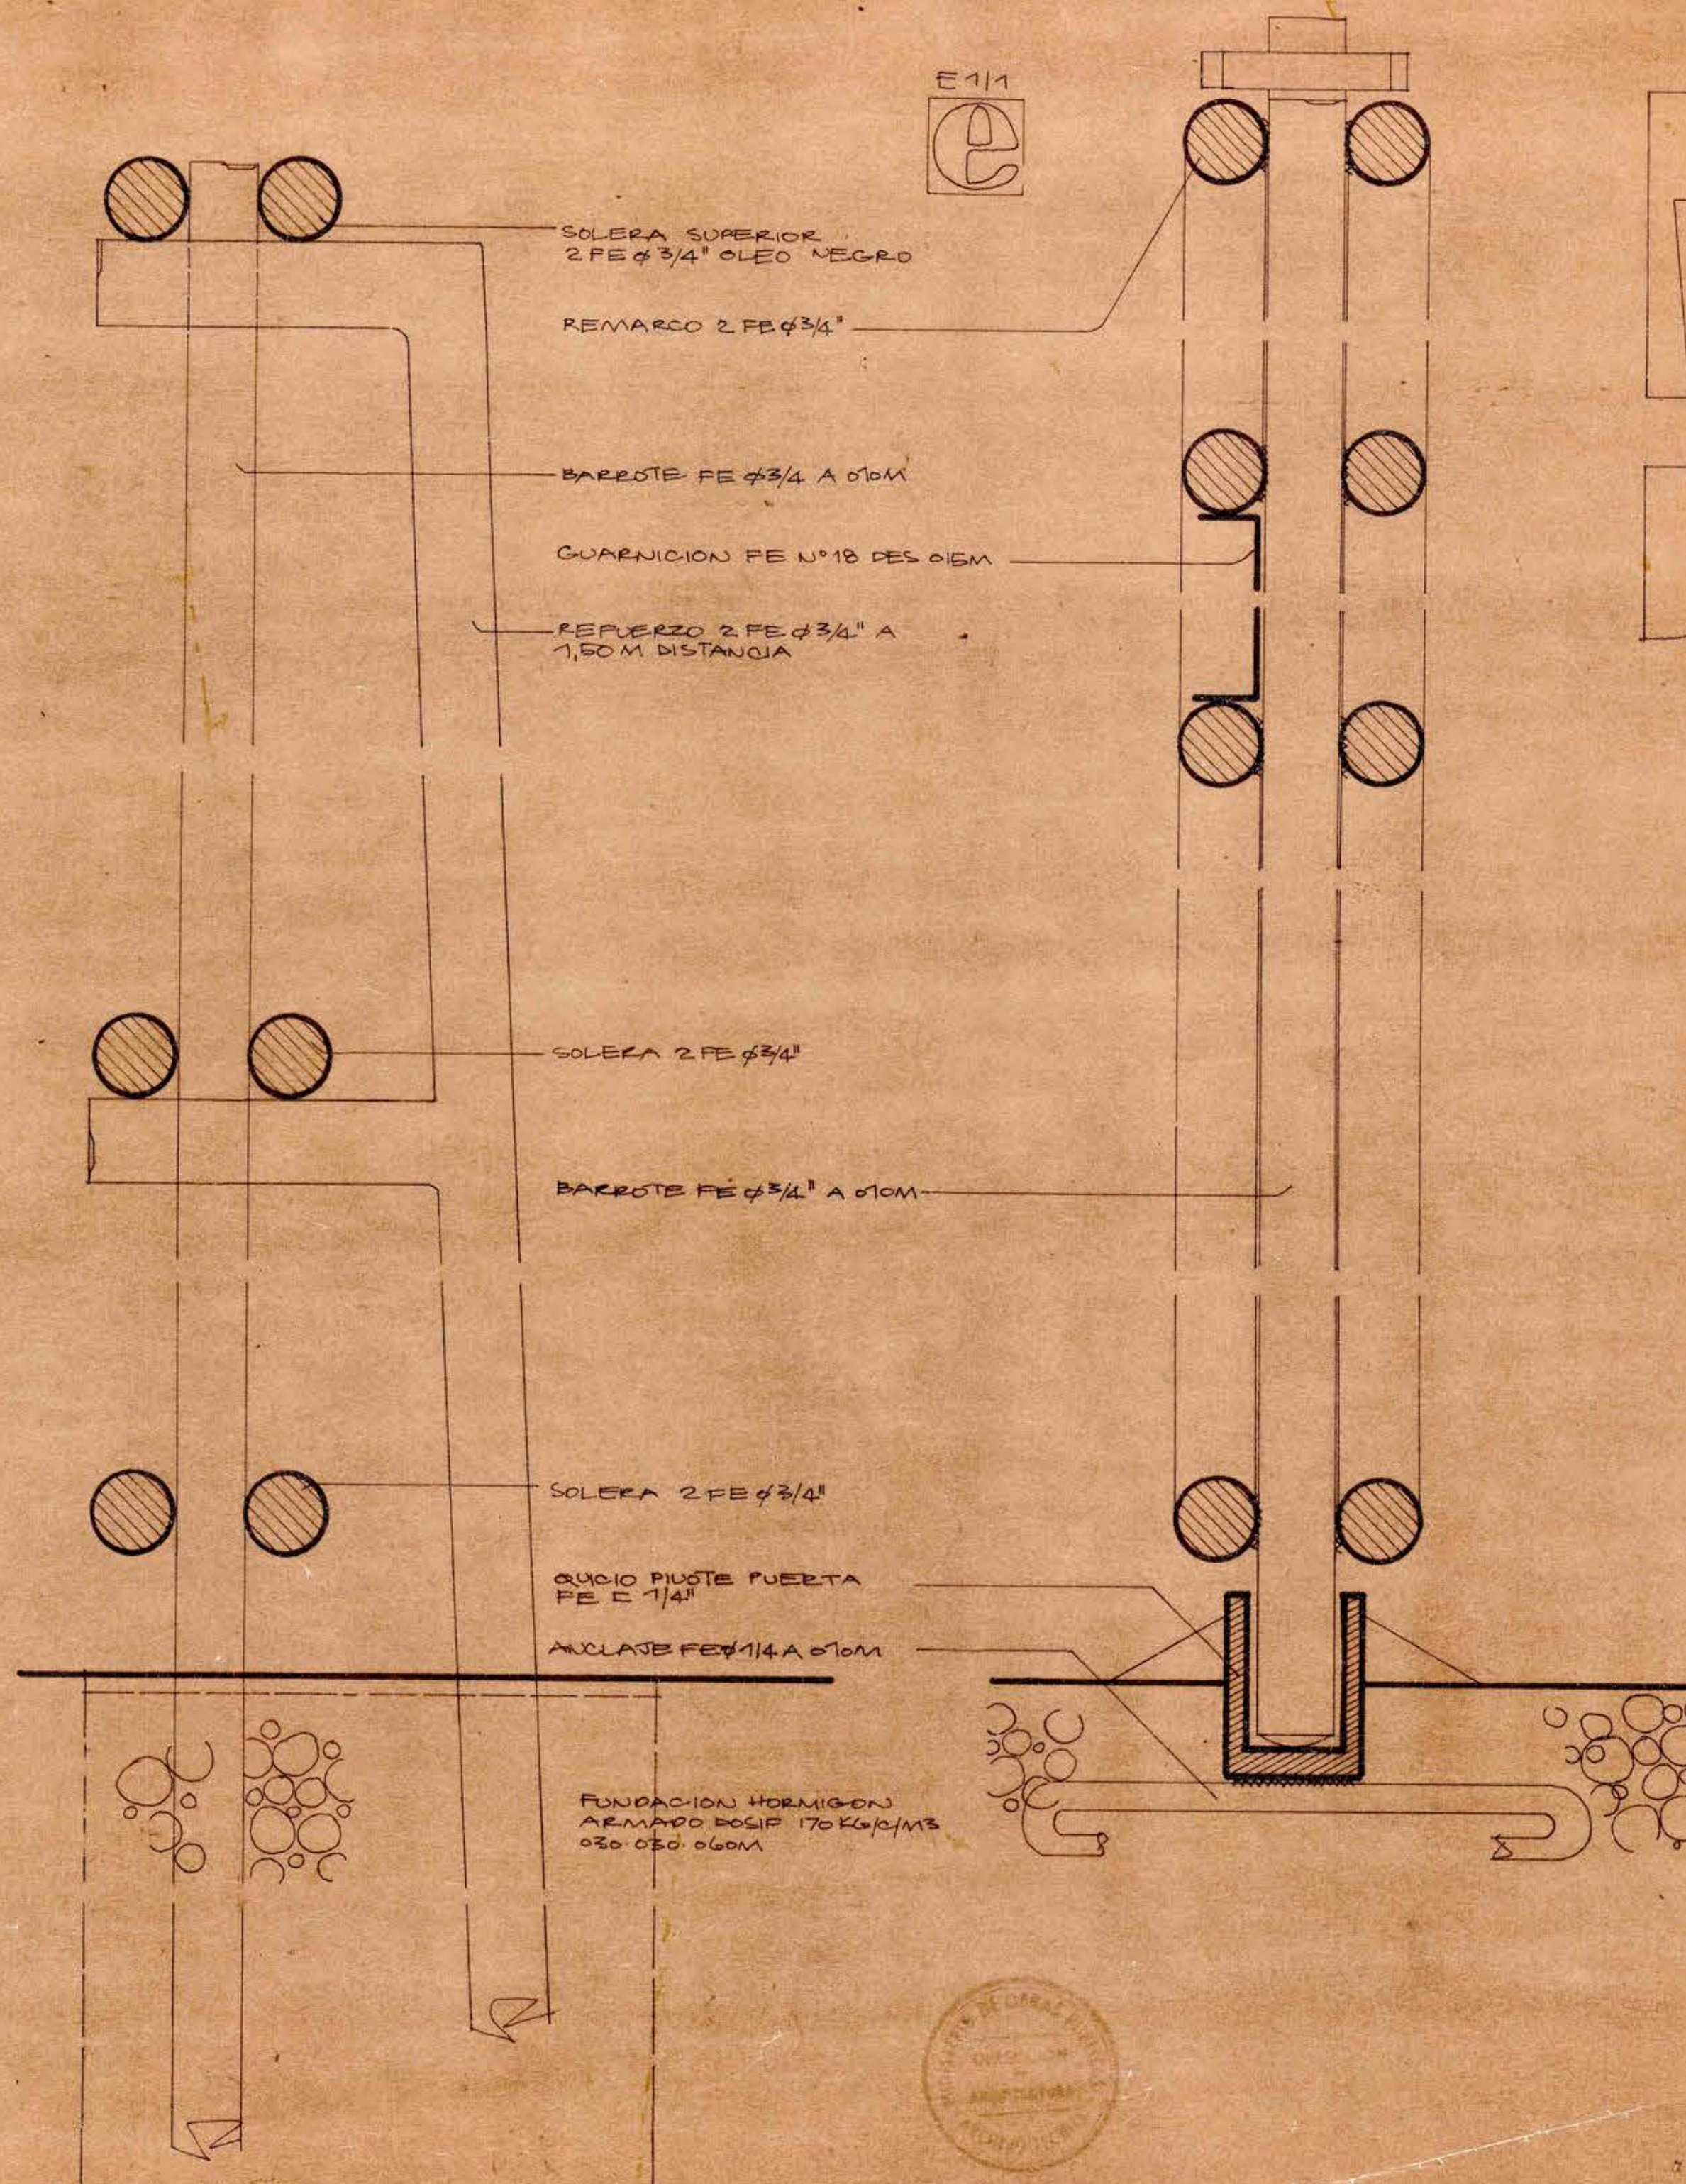

27 AGO 1964