
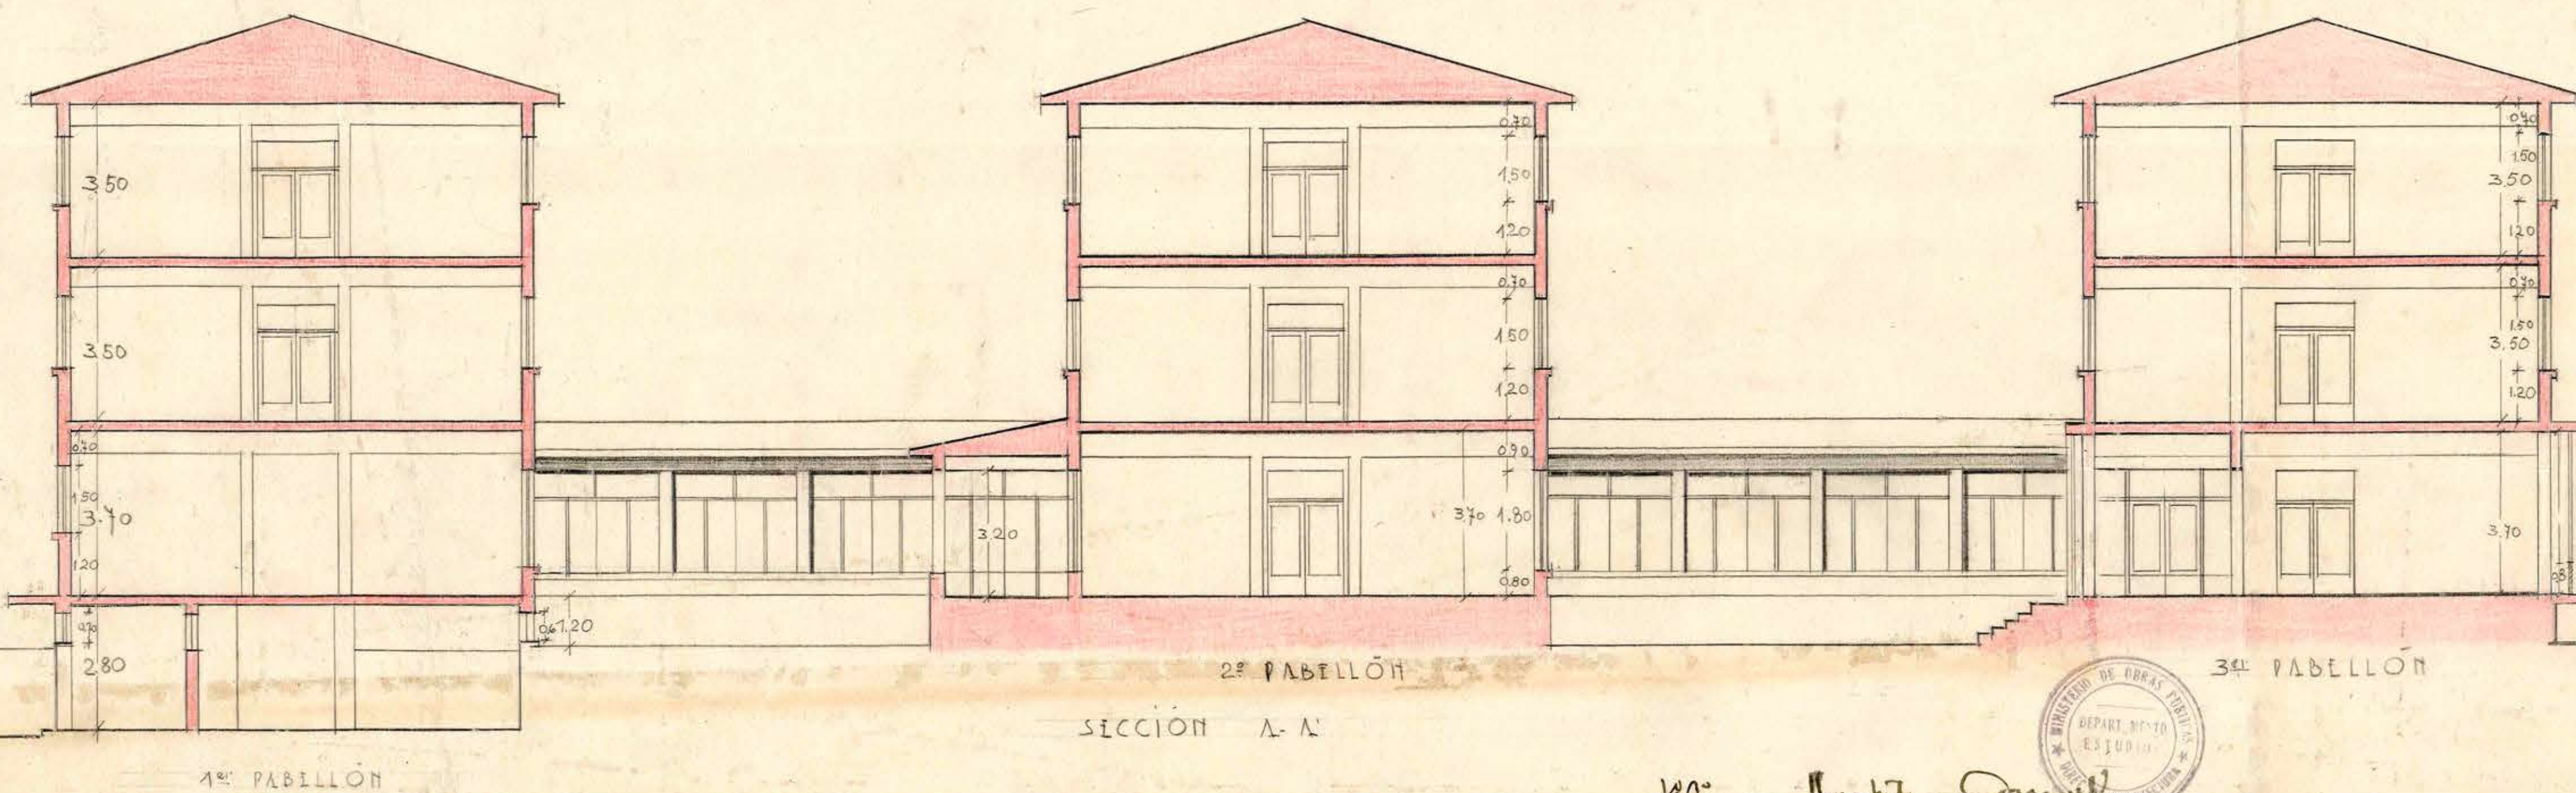
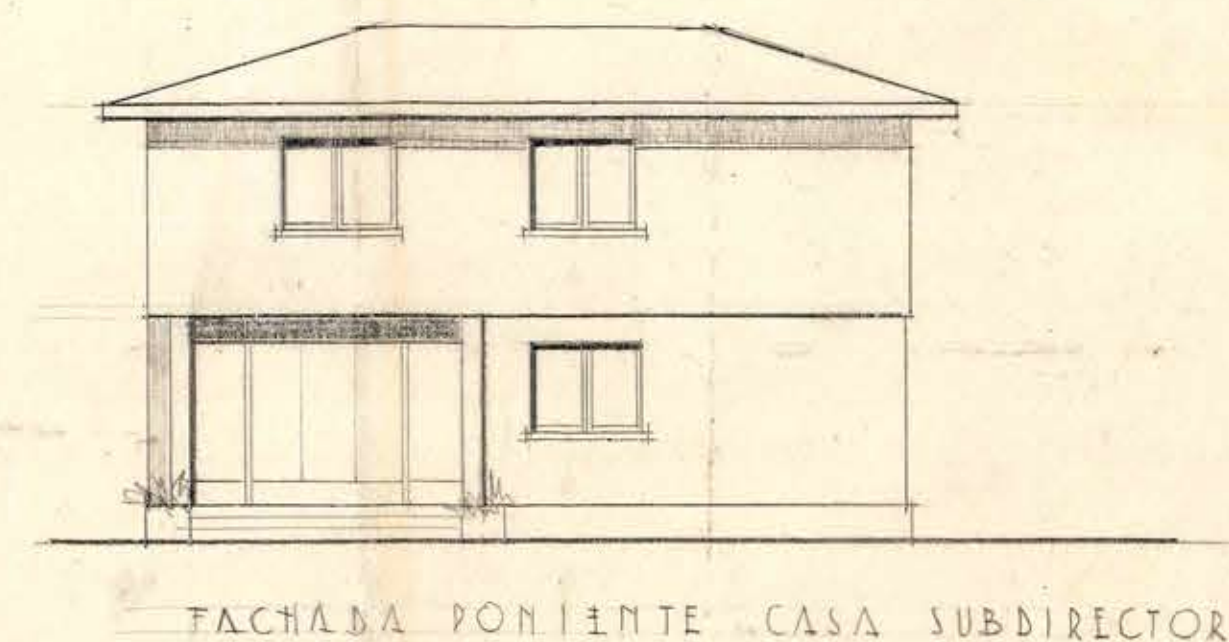


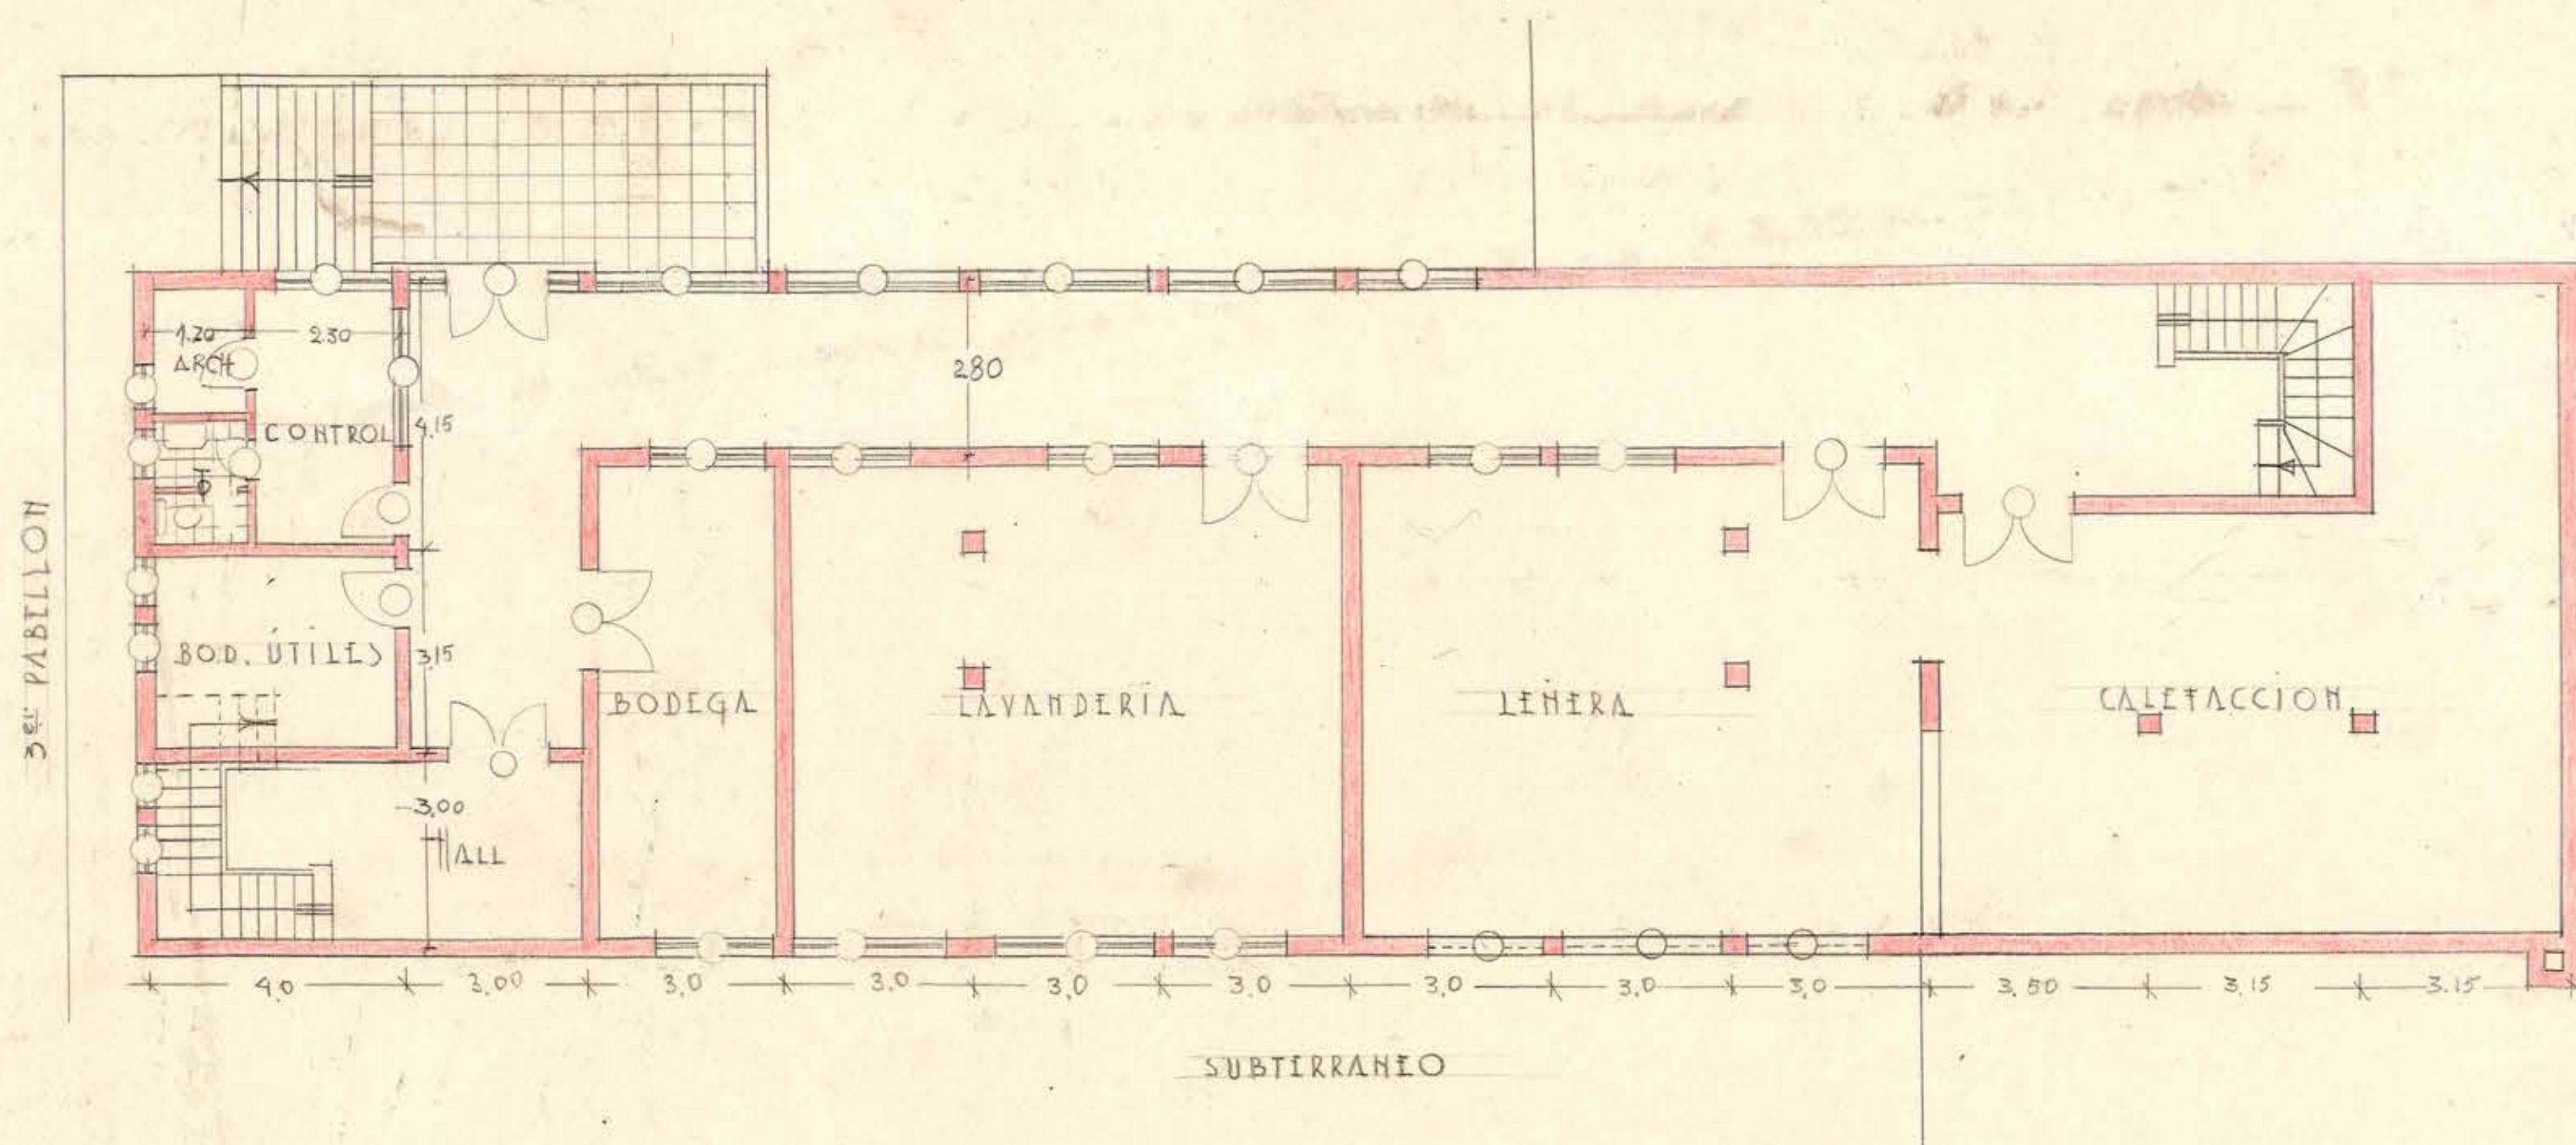

M.O.P. DIR. DE ARQUITECTURA-INTERNADO LICIO DE HOMBRIS DE CHILLAN-ESC. 1:100-ARQTO. M.L. MONTICINO -1953-