

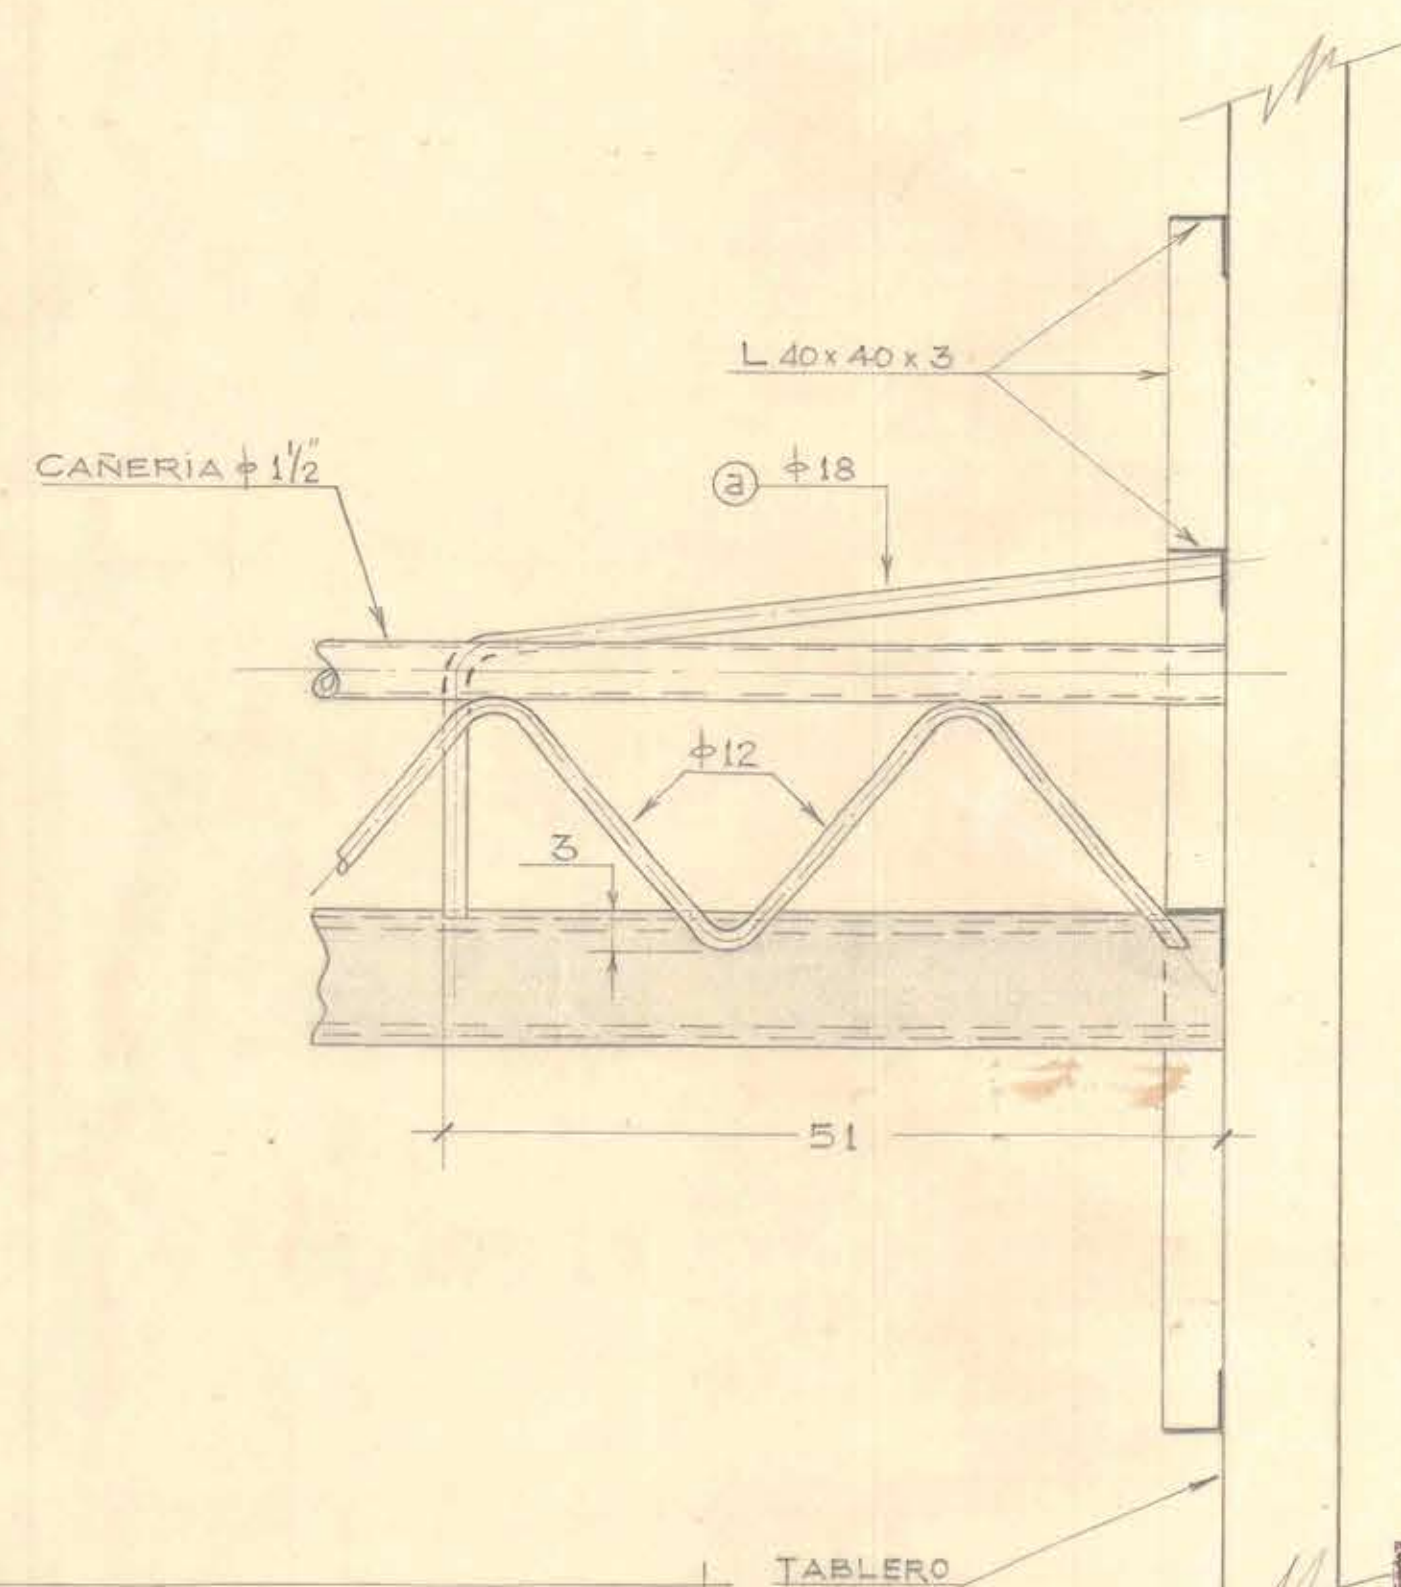


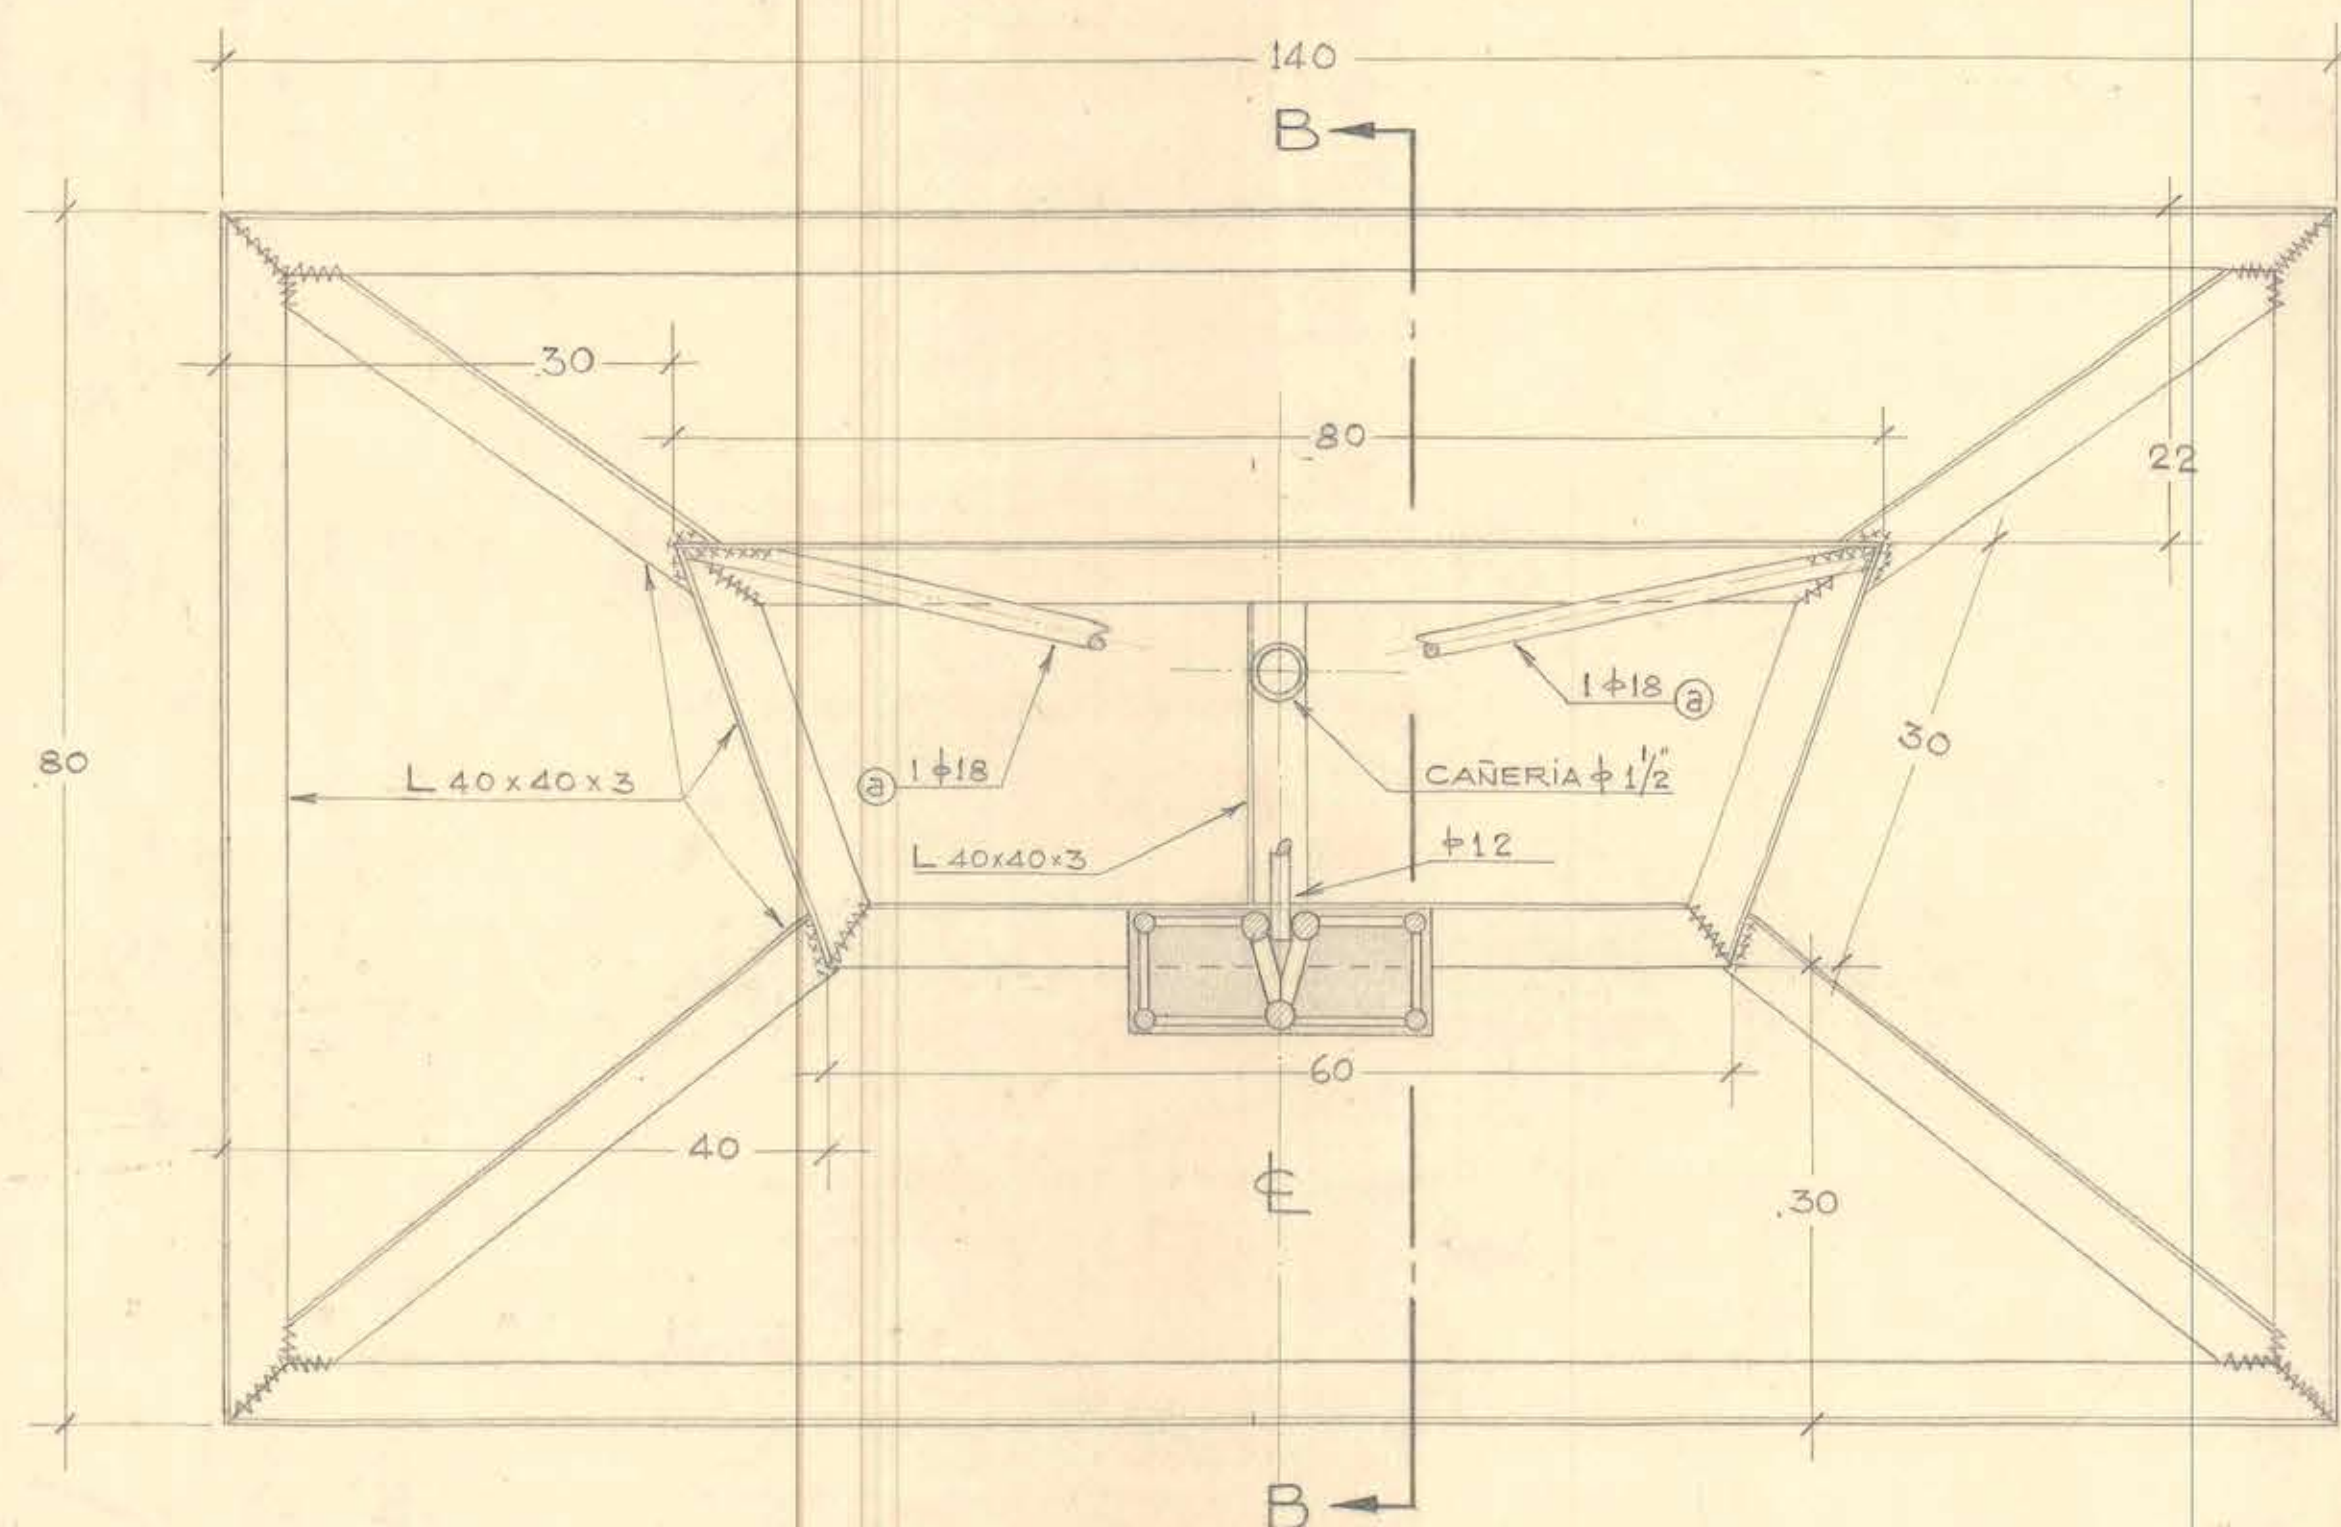

NOTA

1) TODAS LAS UNIONES DE FIERROS SERÁN SOLDADAS.

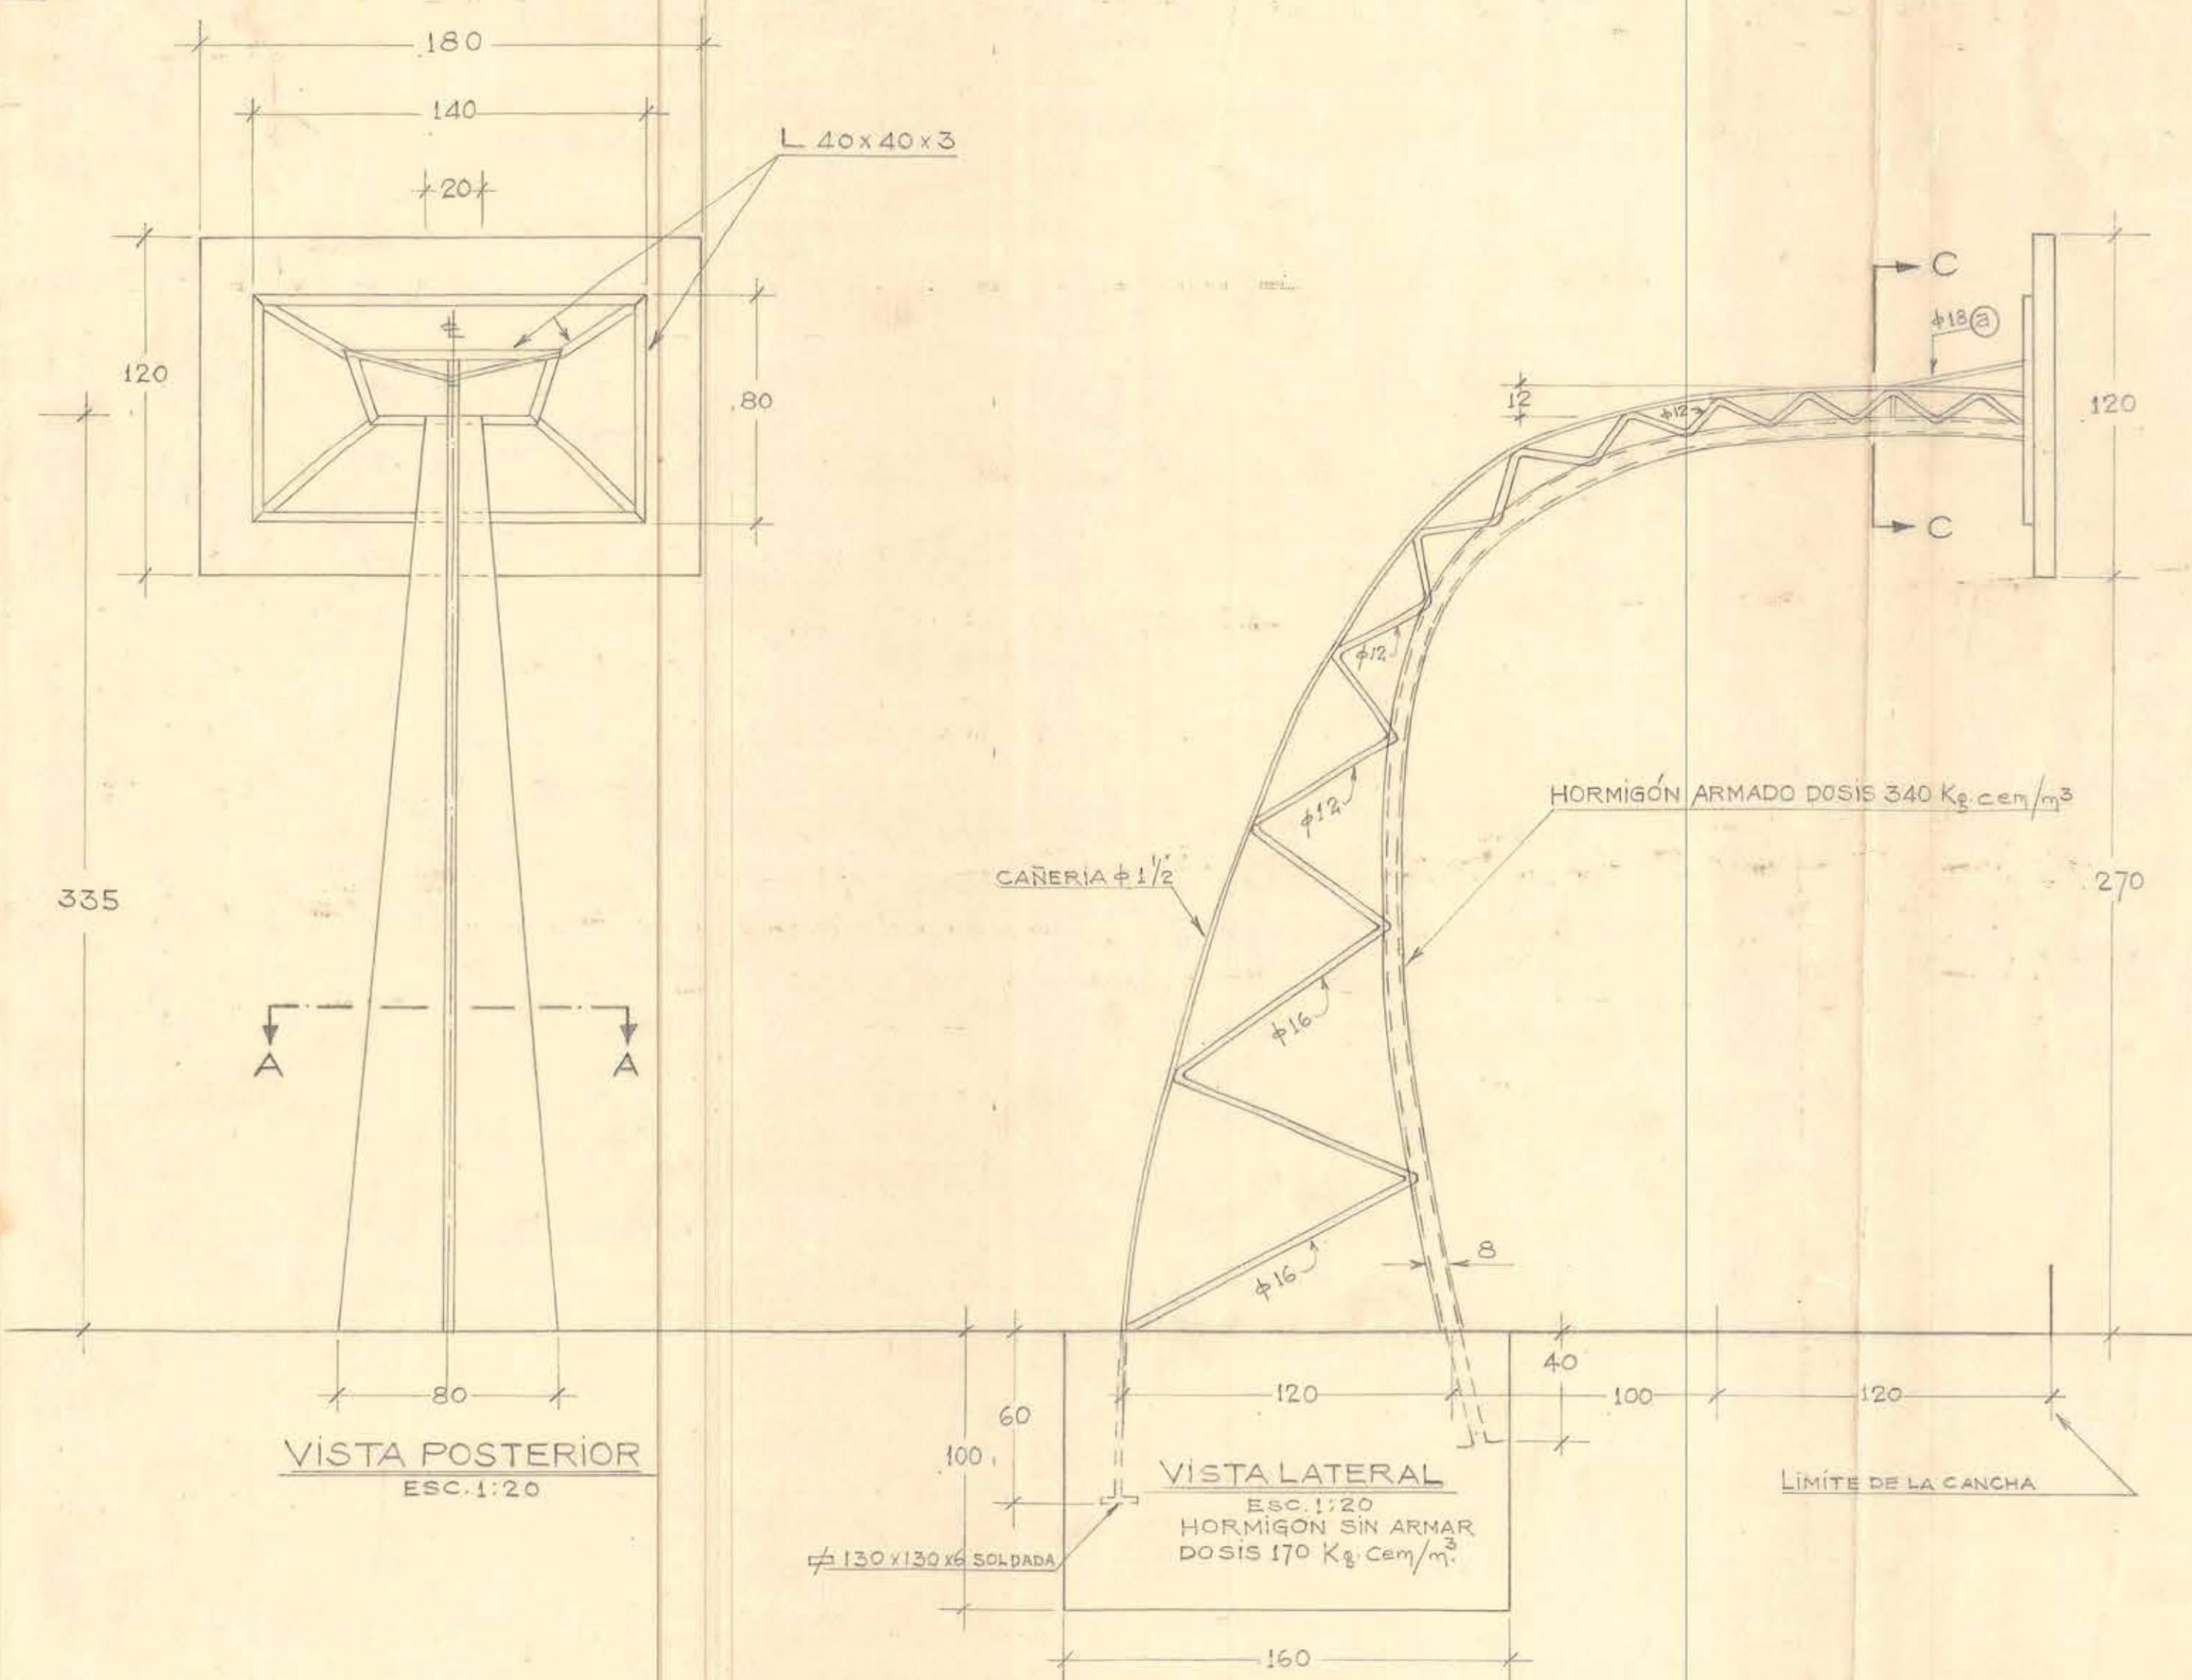

M. O. P.	
DIRECCION DE ARQUITECTURA	
DEPTO. ESTUDIOS	
OBRA: ESCUELA N° 48.- DE ÑUNOA	
PLANO DE: ARCO CANCHA BASQUETBALL	
CALCULO DE ESTABILIDAD: GUILLERMO ABALO C.	<i>[Signature]</i>
DISUJO: M. VALENZUELA C.	ESCALA: 1:20 Y 1:5 FECHA: XI-57
CONFORME <i>[Signature]</i> INGENIERO JEFE	VISTO BUENO <i>[Signature]</i> ARQUITECTO JEFE
UNICO	