
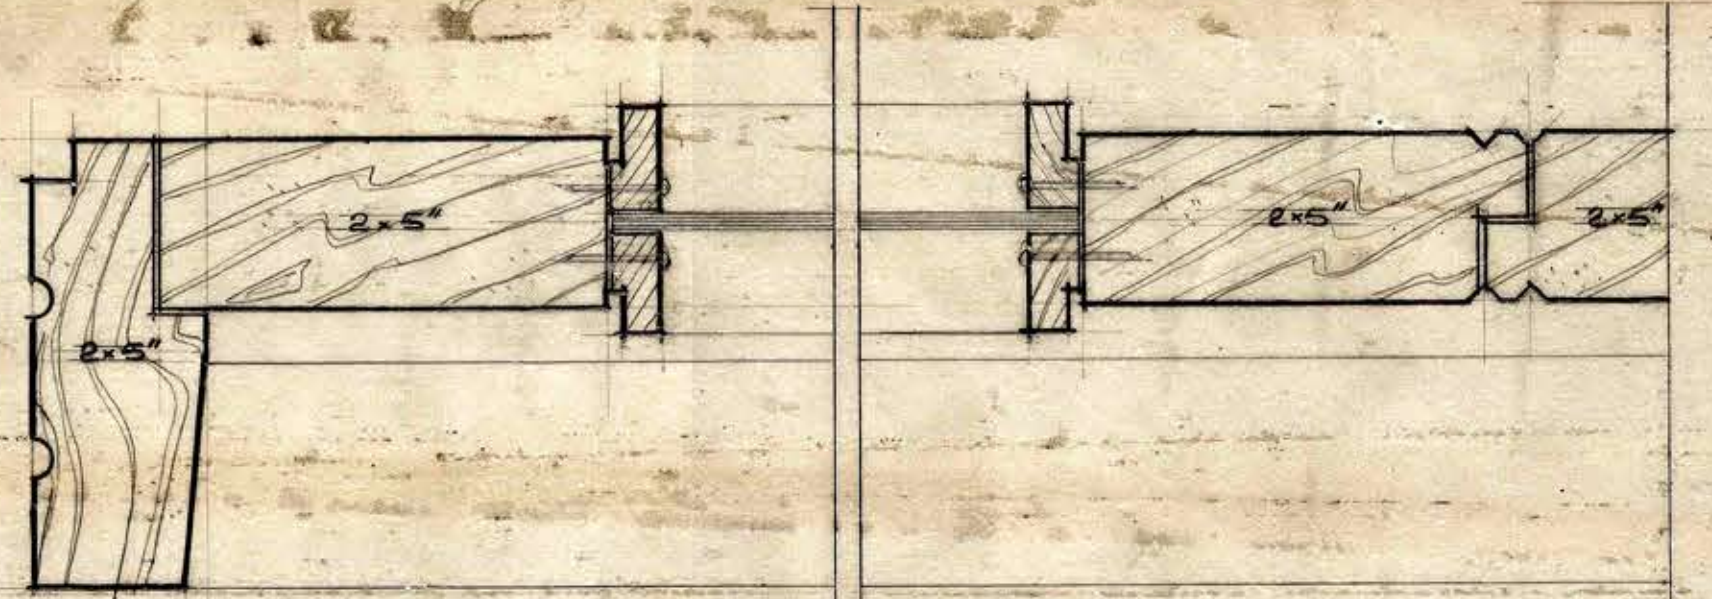
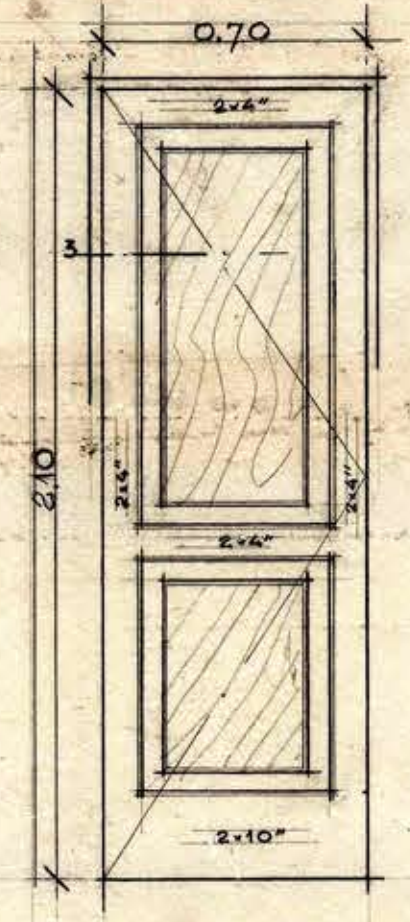
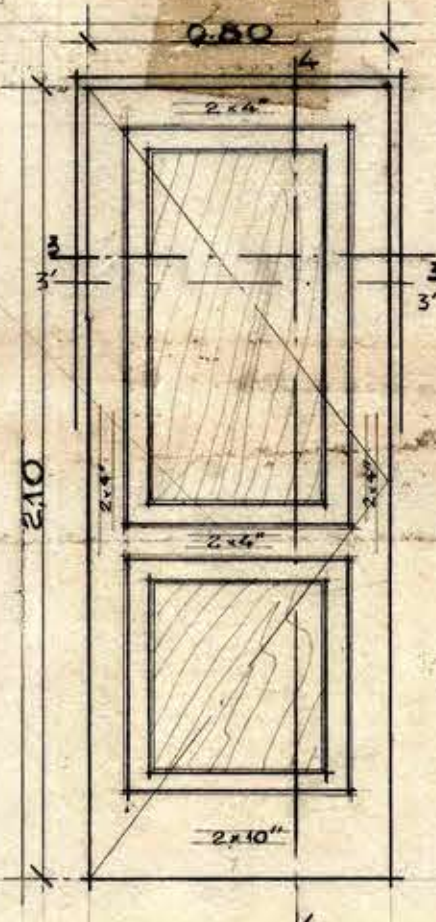



P2.  
CANT. 4.  
(1 ES. DE VAIVEN)

P3.  
CANT. 26.  
(1 ES. DE VAIVEN)


P4.  
CANT. 3.

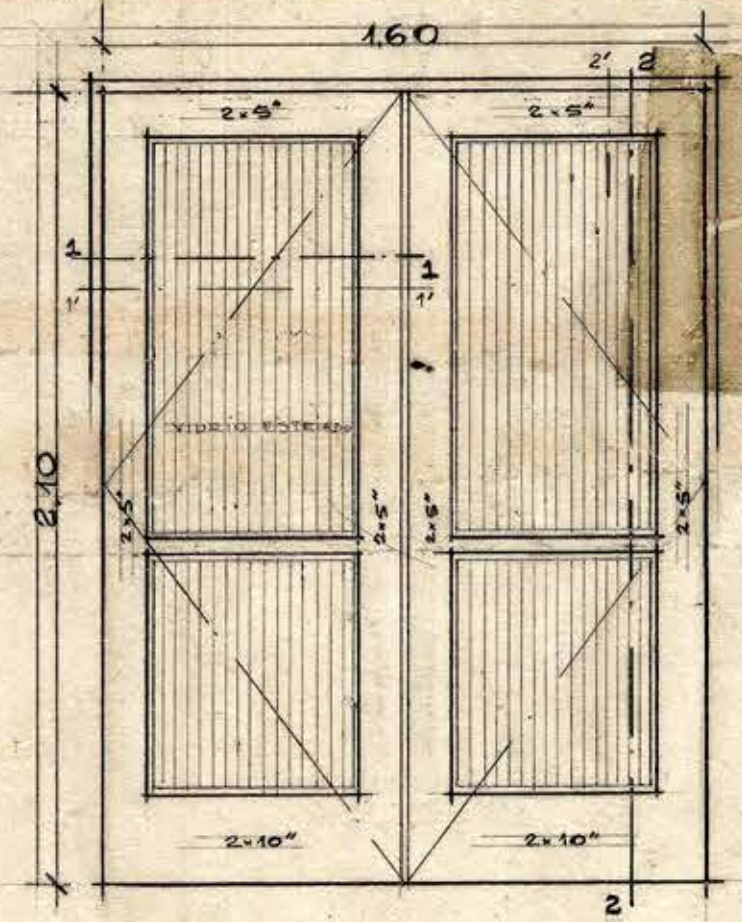

CORTE 1-1.

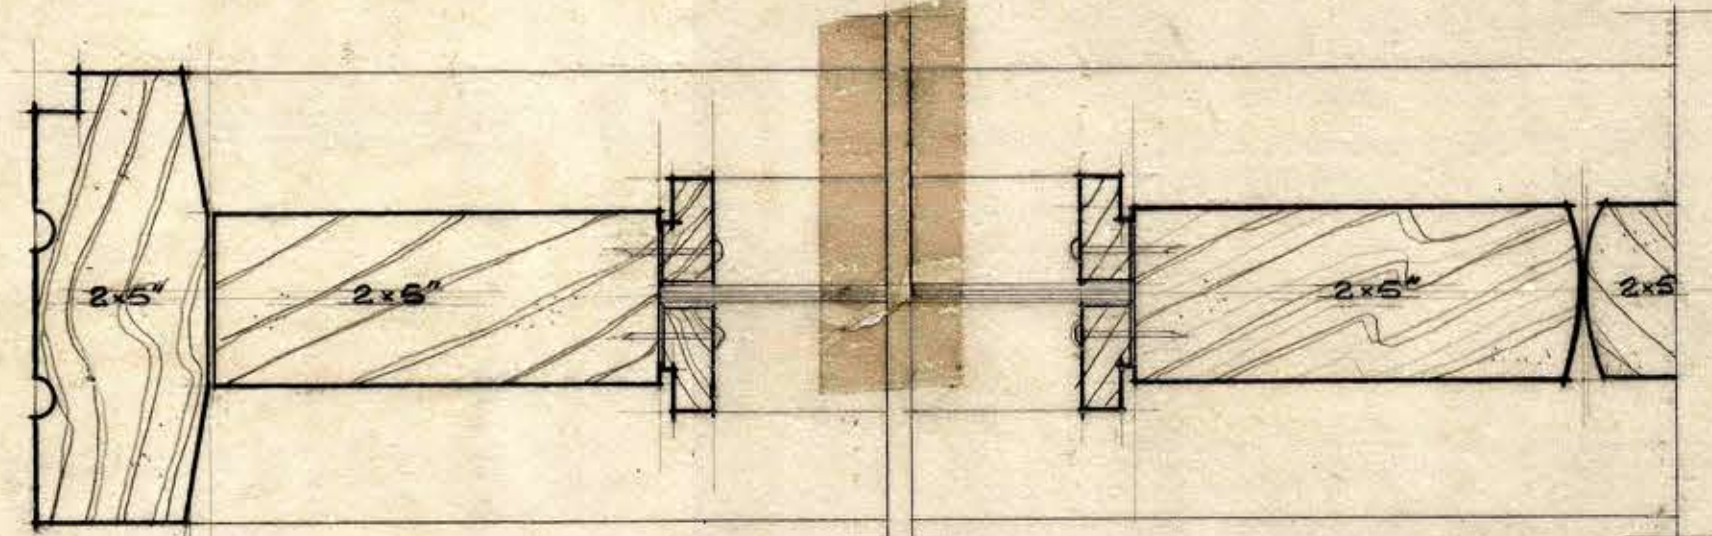


CORTE 1-1.

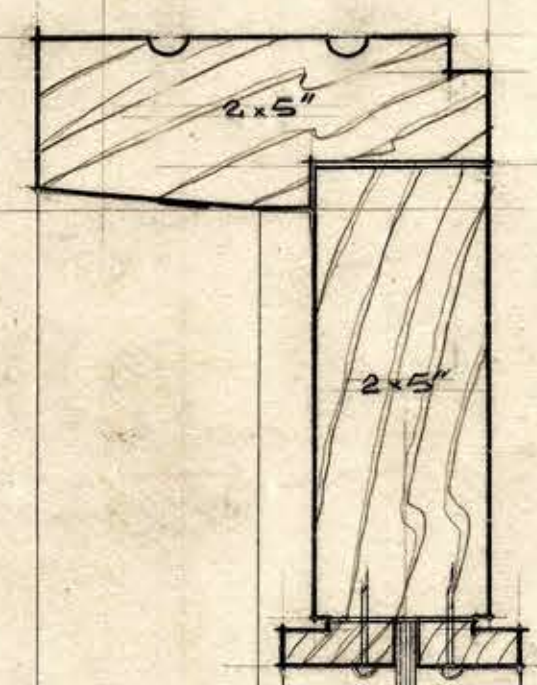



CORTE 2-2.

PUERTAS DE MADERA


TIPO	DIMENSION		CANT/PISO		TOTAL
	a	h	1er	2o	
P2	1.60	2.10	4	—	4
P3	0.80	2.10	21	4	26
P4	0.70	2.10	1	2	3

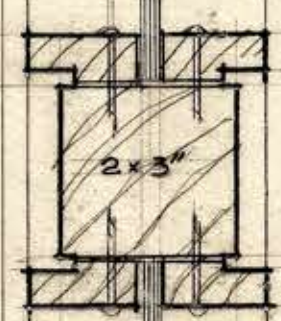


CORTE 2-2.

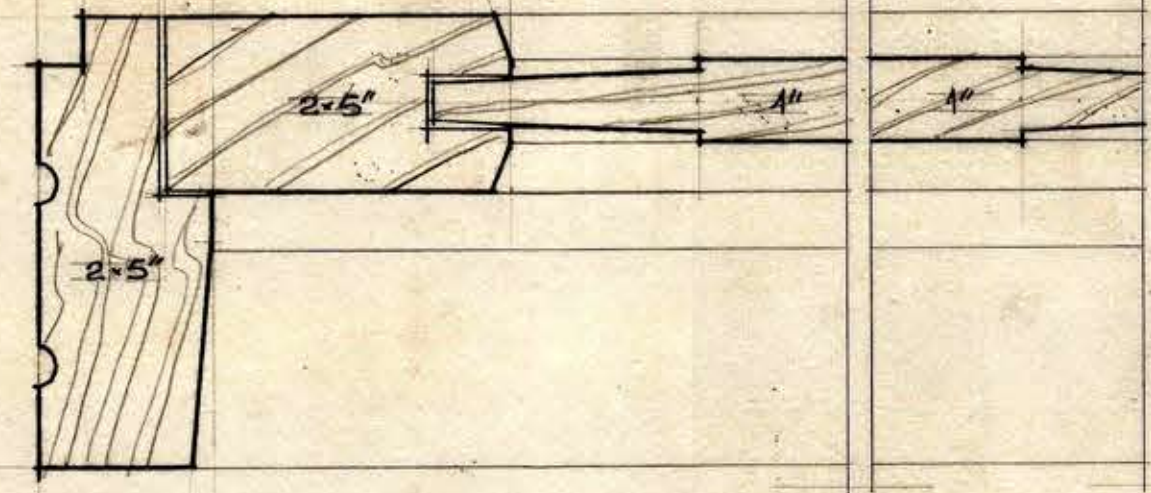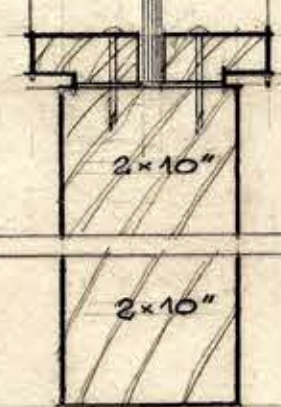

CORTE 3-3.

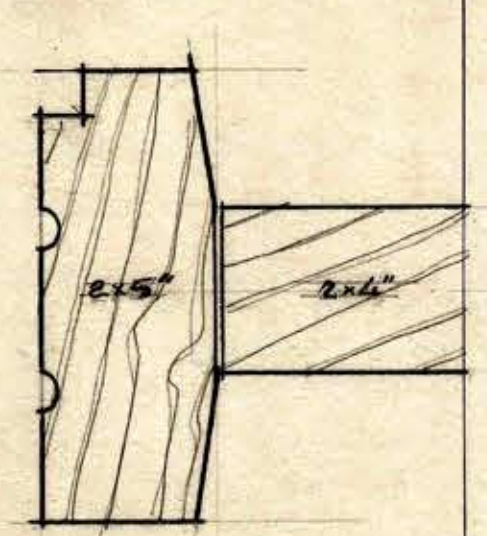

CORTE 3-3.

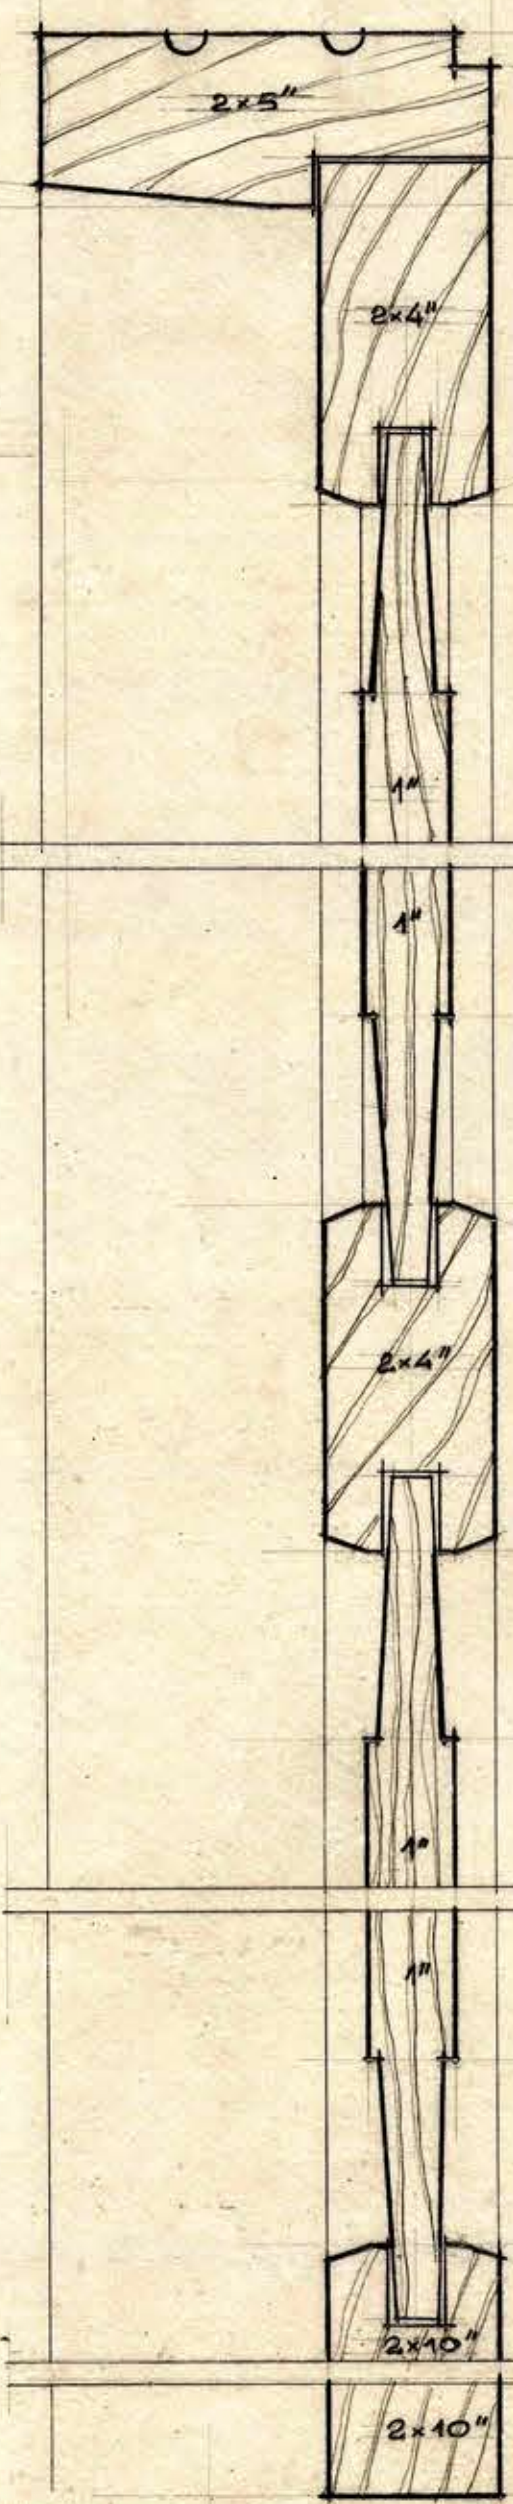

CORTE 4-4.

NOTA: LAS DIMENSIONES DEBEN VERIFICARSE EN LA OBRA.



832-1035  
27/1/60

**4**

MINISTERIO DE OBRAS PUBLICAS.  
DIRECCION DE ARQUITECTURA.  
DEPARTAMENTO DE ESTUDIOS.

TESORERIA DE I.T.B.U.  
DETALLE DE PUERTAS DE MADERA.  
ABO. MRS. VALENZUELA  
MARIO MUÑOZ  
U.B. JEFE DPTO

DIBUJO FERRERO, V.