MODIFICACIONES			
05/2001	MODIFICACION DE ARQUITECTURA	J.L.L.U.	R.A.M.C.
FECHA	OBSERVACIONES	REVISO	DIBUJO
VERSION	REVISION	Nº 1	

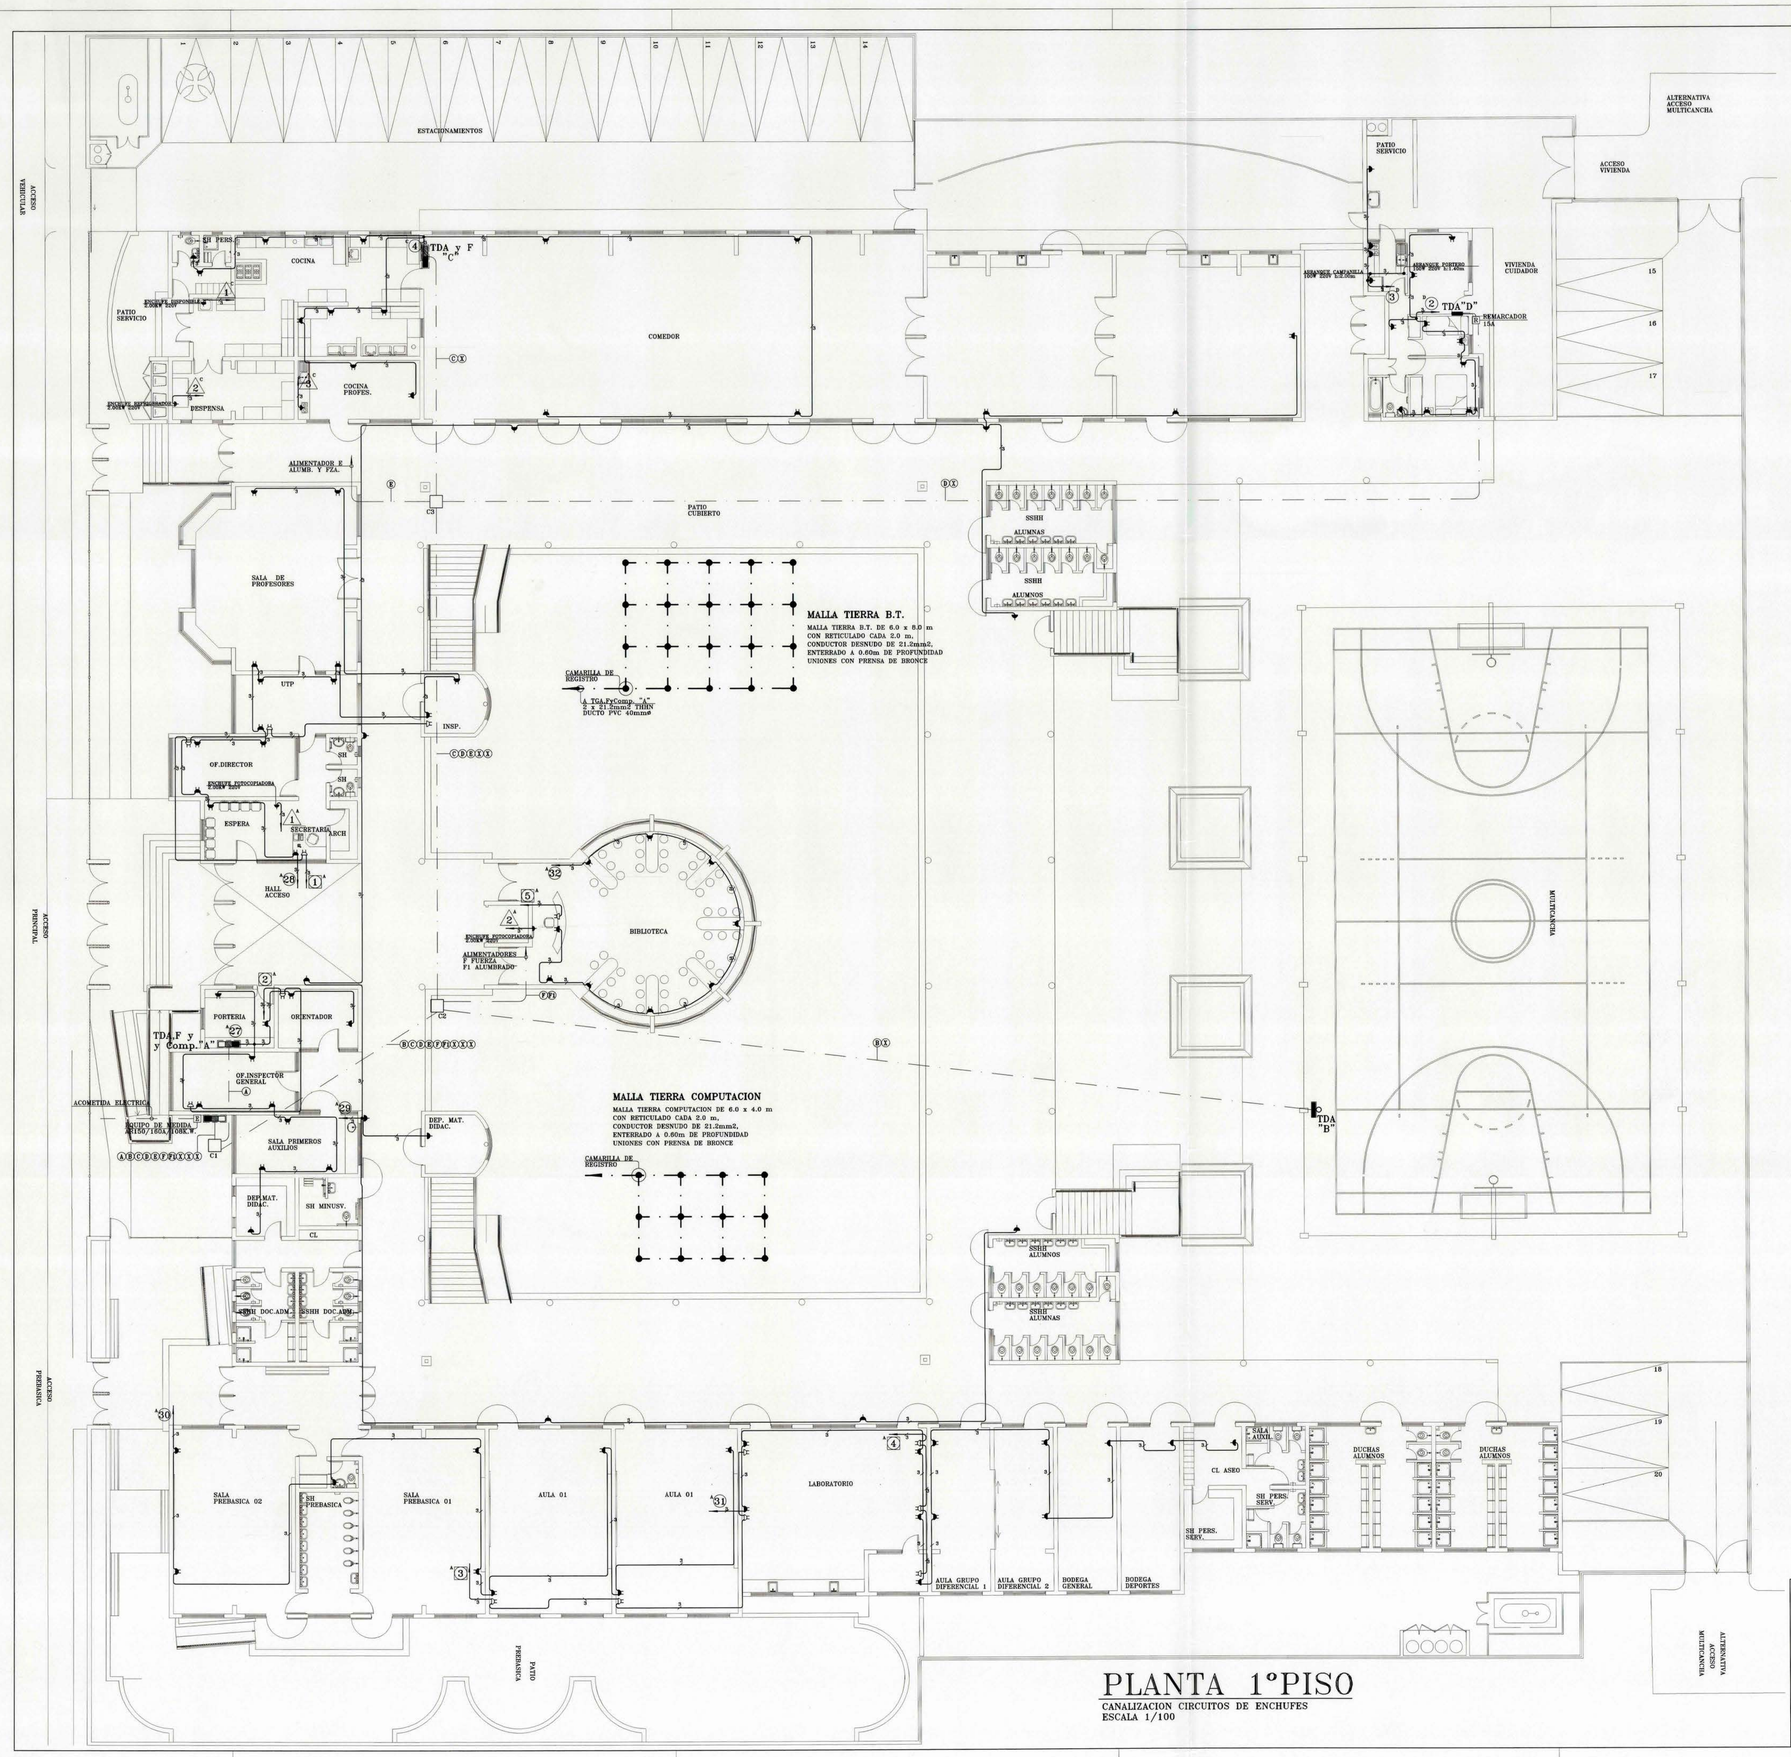

PLANTA 1°PISO

CANALIZACION CIRCUITOS DE ENCHUFES
ESCALA 1/100

SIMBOLOGIA

- ENCHUFE ALUMBRADO SIMPLE
- ENCHUFE ALUMBRADO DOBLE
- ENCHUFE COMPUTACION DOBLE
- ENCHUFE COMPUTACION DOBLE
- ENCHUFE FUERZA SIMPLE
- CAJA 5/8"

NOMENCLATURA

- (A) 4 x 33.6 + 1 x 21.2 (mm2 XC3) DUCTO PVC CONDUIT 50mm∅
- (B) 4 x 5.26 + 1 x 3.31 (mm2 XC3) DUCTO PVC CONDUIT 32mm∅
- (C) 4 x 5.26 + 1 x 3.31 (mm2 XC3) DUCTO PVC CONDUIT 32mm∅
- (D) 2 x 13.3 (mm2 XC3) DUCTO PVC CONDUIT 40mm∅
- (E) 4 x 53.4 + 1 x 33.6 (mm2 XC3) DUCTO PVC CONDUIT 75mm∅
- (F) 2 x 3.31 + 1 x 2.08 (mm2 XC3) DUCTO PVC CONDUIT 25mm∅
- (FI) 4 x 21.2 + 1 x 13.3 (mm2 XC3) DUCTO PVC CONDUIT 50mm∅
- (I) DUCTO DISPONIBLE PVC CONDUIT 40mm∅

CONTENIDO:

PLANTA 2° PISO ENCHUFES

UBICACION	INSCRIPCION	IMPEL LTDA. PROYECTO ELECTRICO ALUMBRADO Y FUERZA
	Inscripcion Nº _____	" ESCUELA BALMACEDA SAN BERNARDO "
	de fecha _____	PLANTA 1° PISO ENCHUFES
		CALLE : . — LAMINA 02 DE 08
		COMUNA : SAN BERNARDO — FECHA: 04/2001
		PROPIETARIO . — PROYECTISTA
		R.L.: RUT.: D.C.: — JUAN L. LEIVA ULLOA INS SEC Nº 8.220.069-8
		DIBUJO : R.A.M.C. — ESCALA : INDICADA — NVA. DE MATTE Nº 2310 INDEPENDENCIA FONO: 7372545 – 7356670