


Aduanas de Fronteras - Reja fachada

DIRECC. GRAL. DE OBRAS PUBLICAS ~ DTO. DE ARQ. TR. A.

REJA PARA FACHADA EDIFICIOS ADUANAS DE FRONTERAS.


ESCALA: 0,05 MT.

ARCHIVO TECNICO	
Departamento de Arquitectura	
Dirección General de Obras Públicas	
SANTIAGO-CHILE	
Sala:	1
Ubicación Estante:	1
Casilla:	1
Carpeta:	9
No. del Plano:	6
Fecha de Entrada:	de de 193...

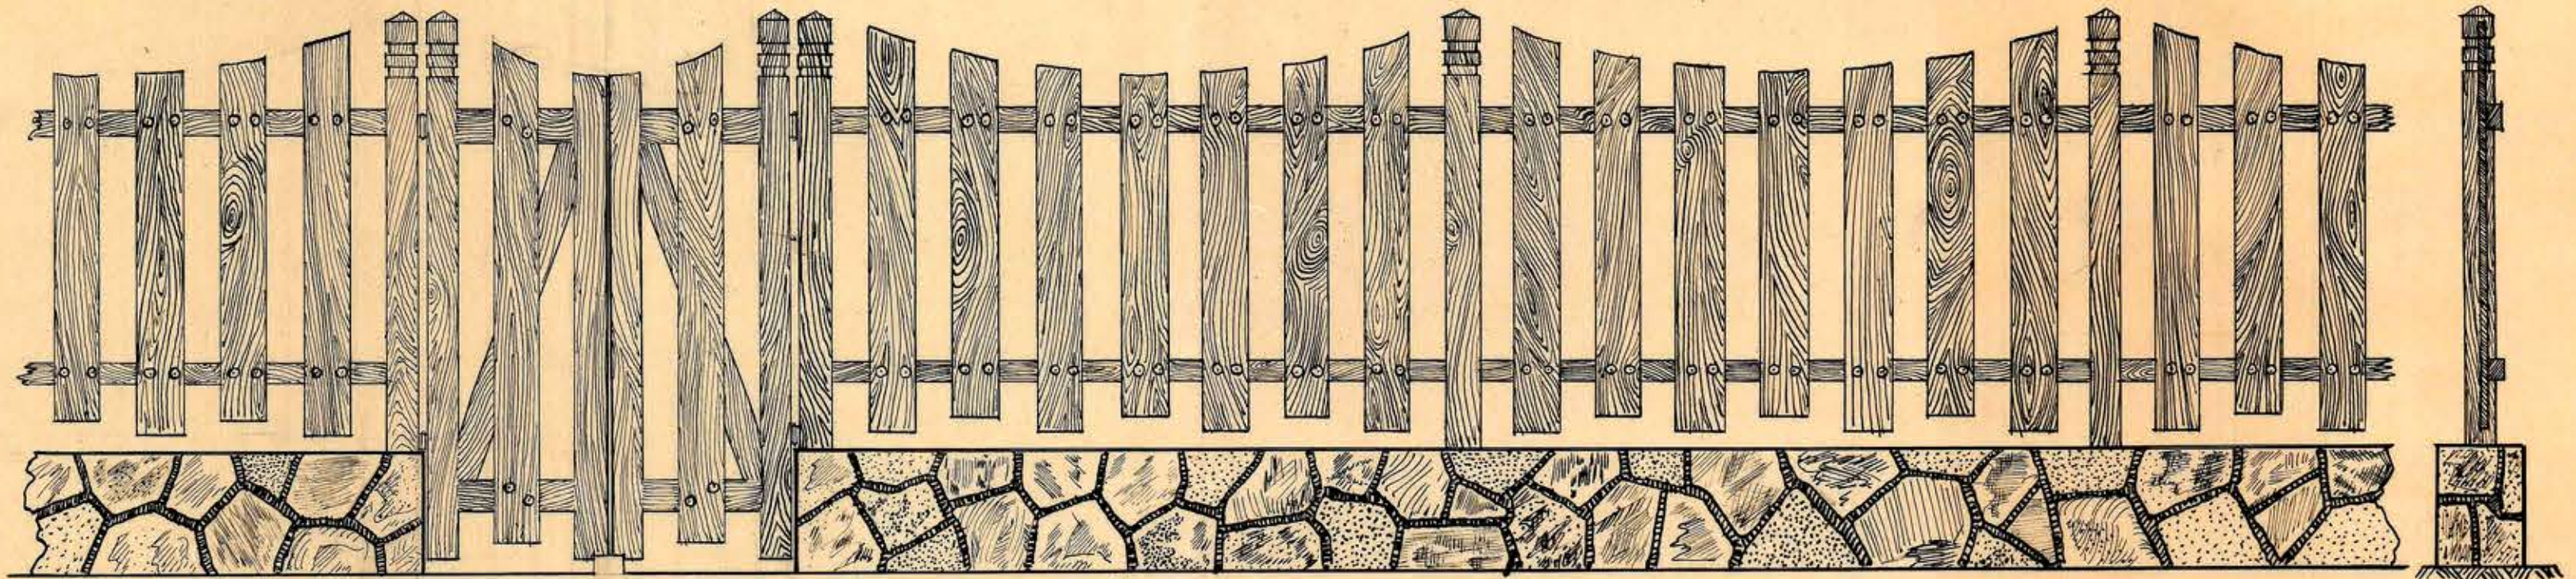

FACHADA

Dibujó: *Quintanilla*
Enero de 1930.

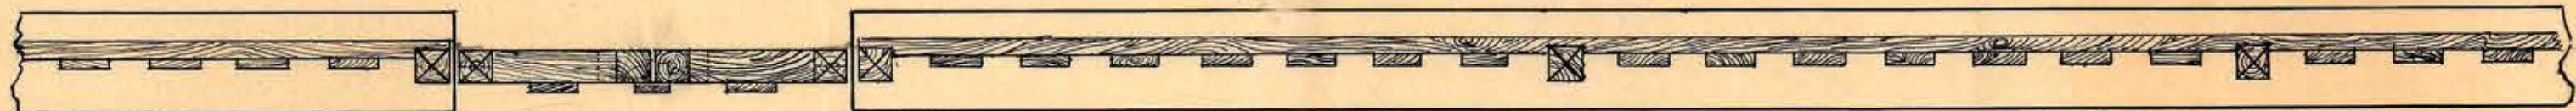

PLANTA

José Carlos
1930

PILARES DE ROBLE DE 4"x4"
BARRAS HORIZONTALES DE 2"x3"
BARROTES VERTICALES DE 1"x6"