
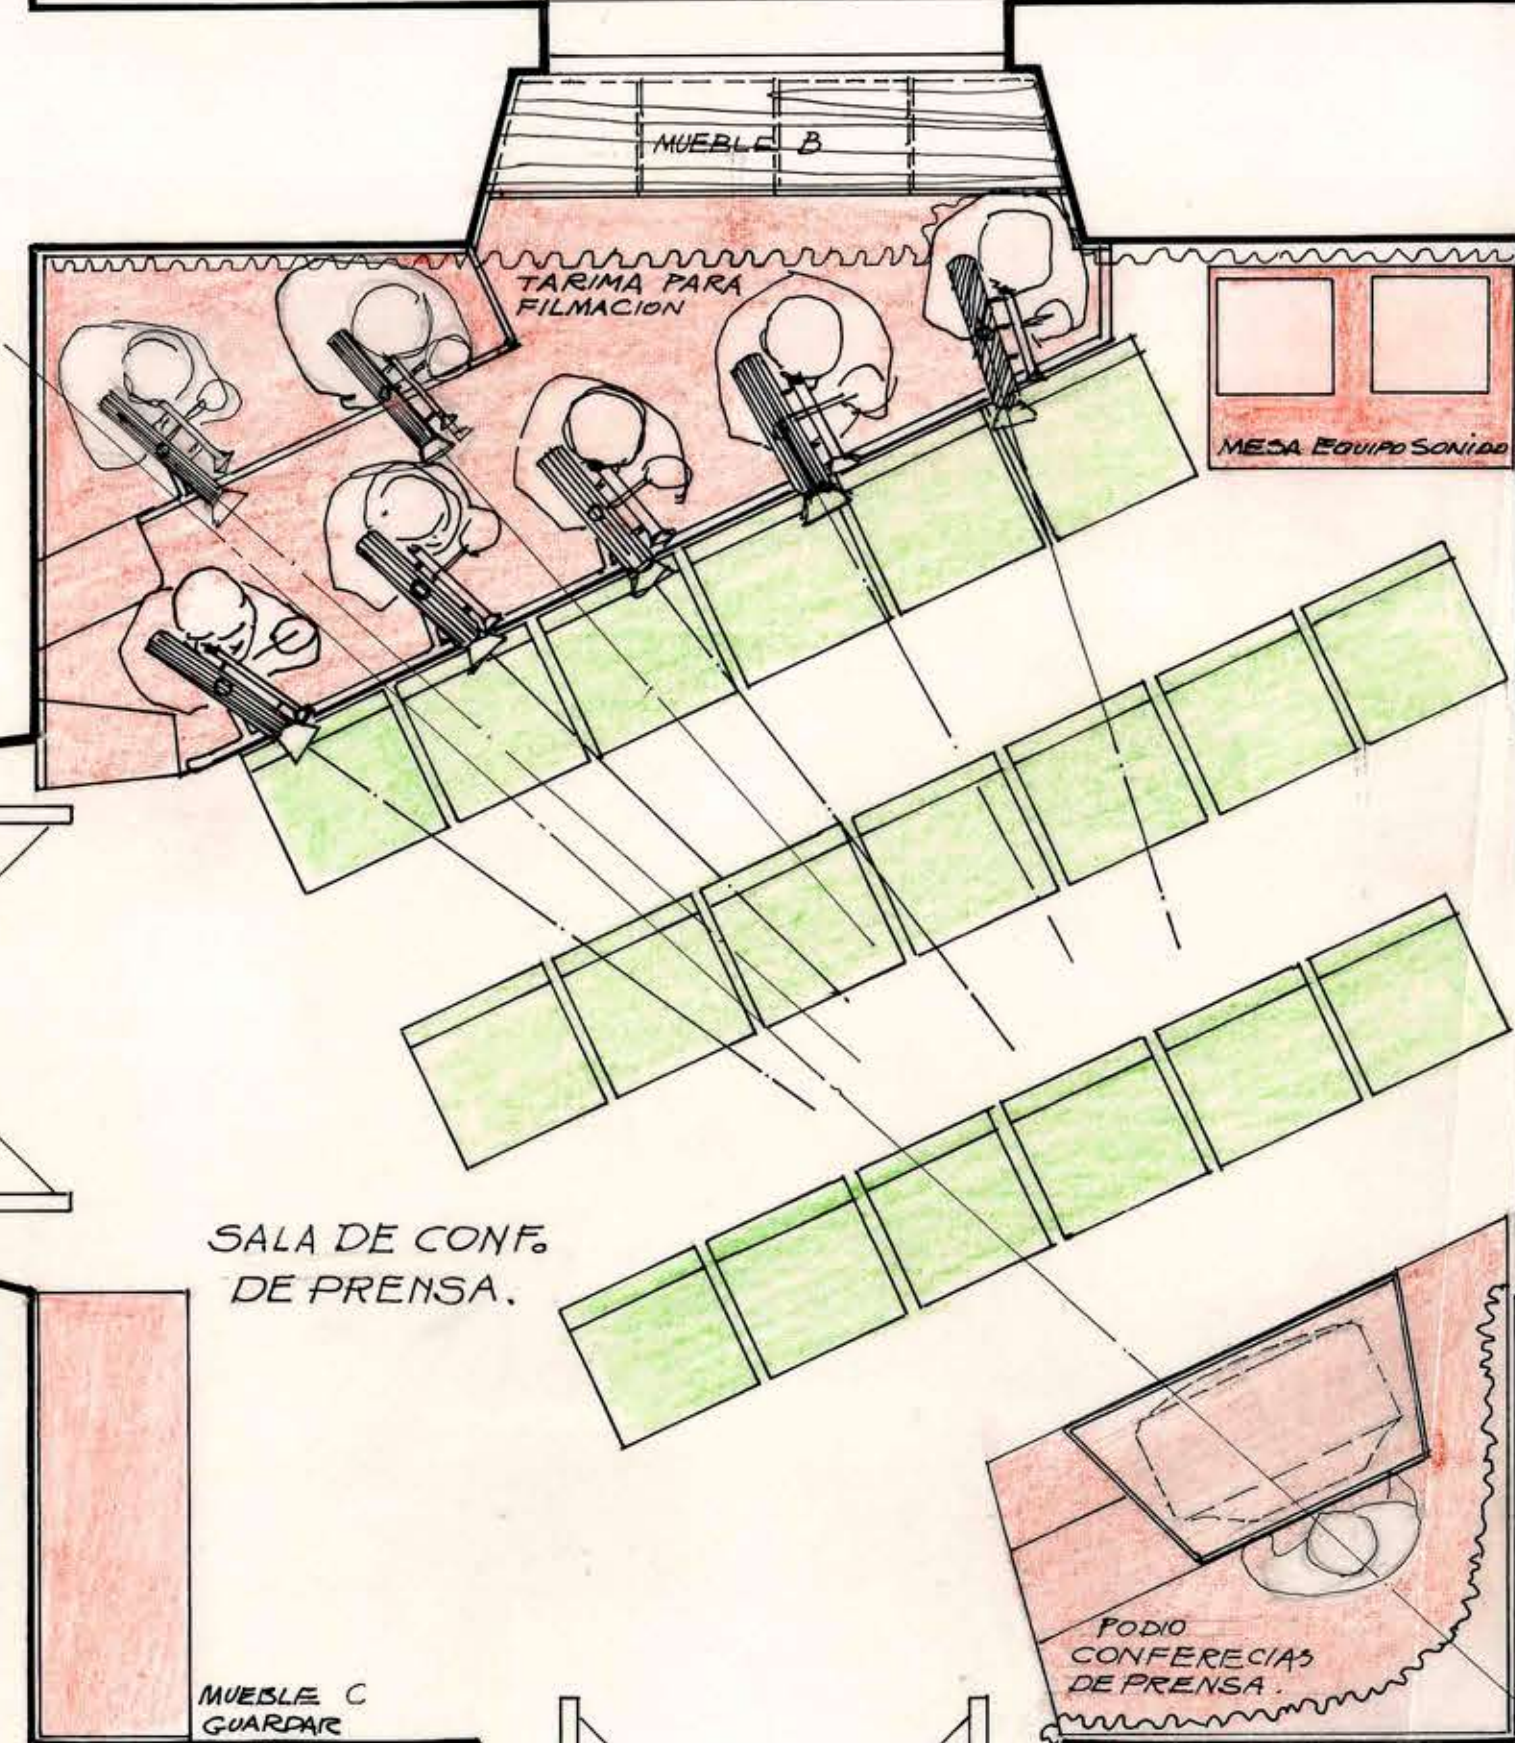
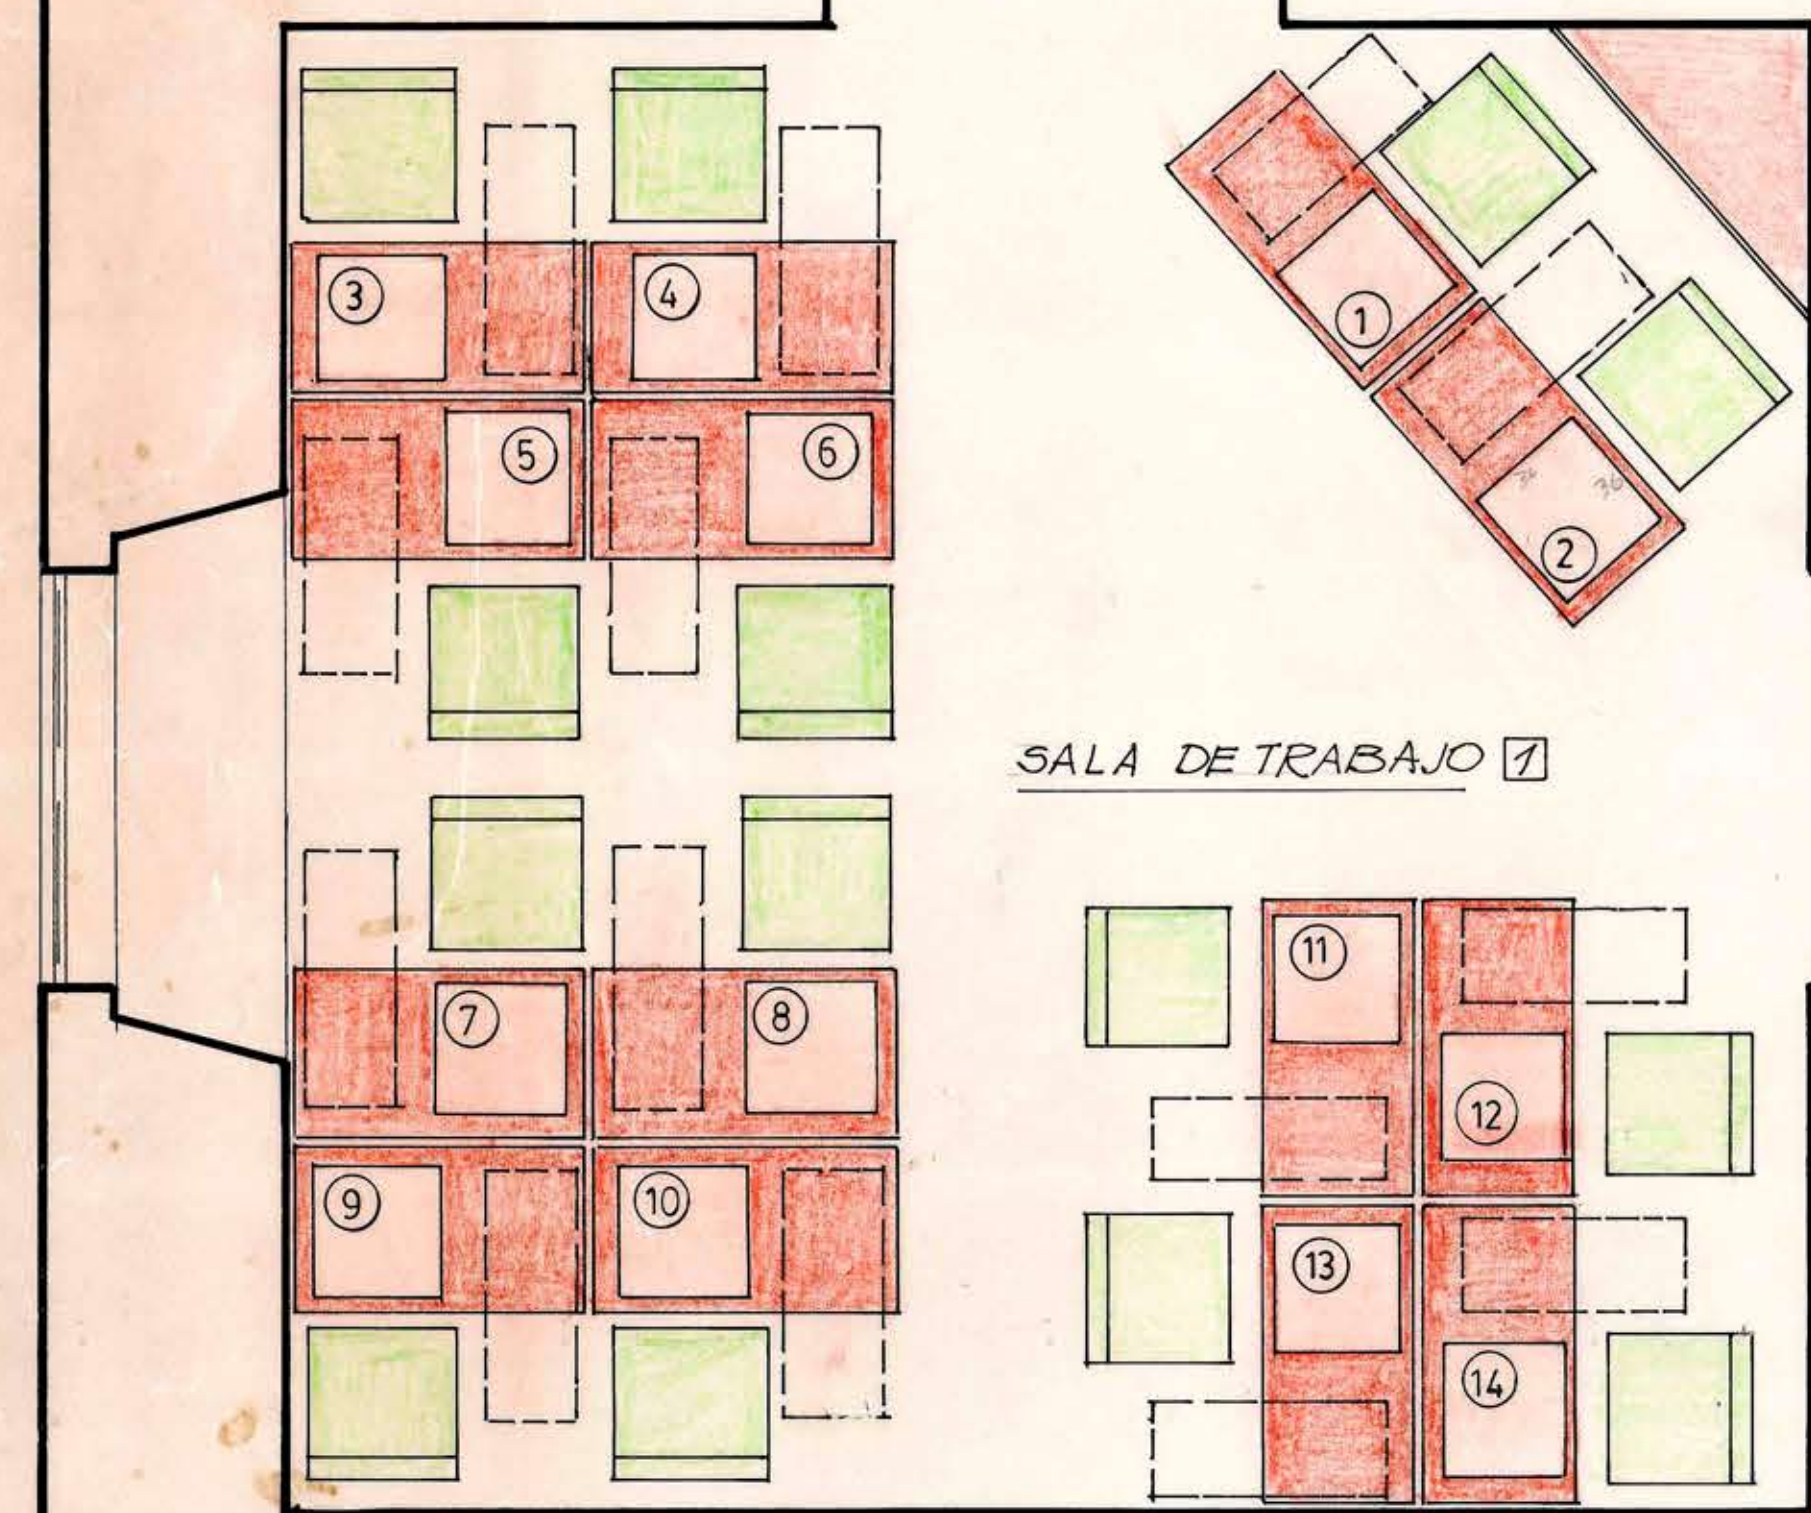
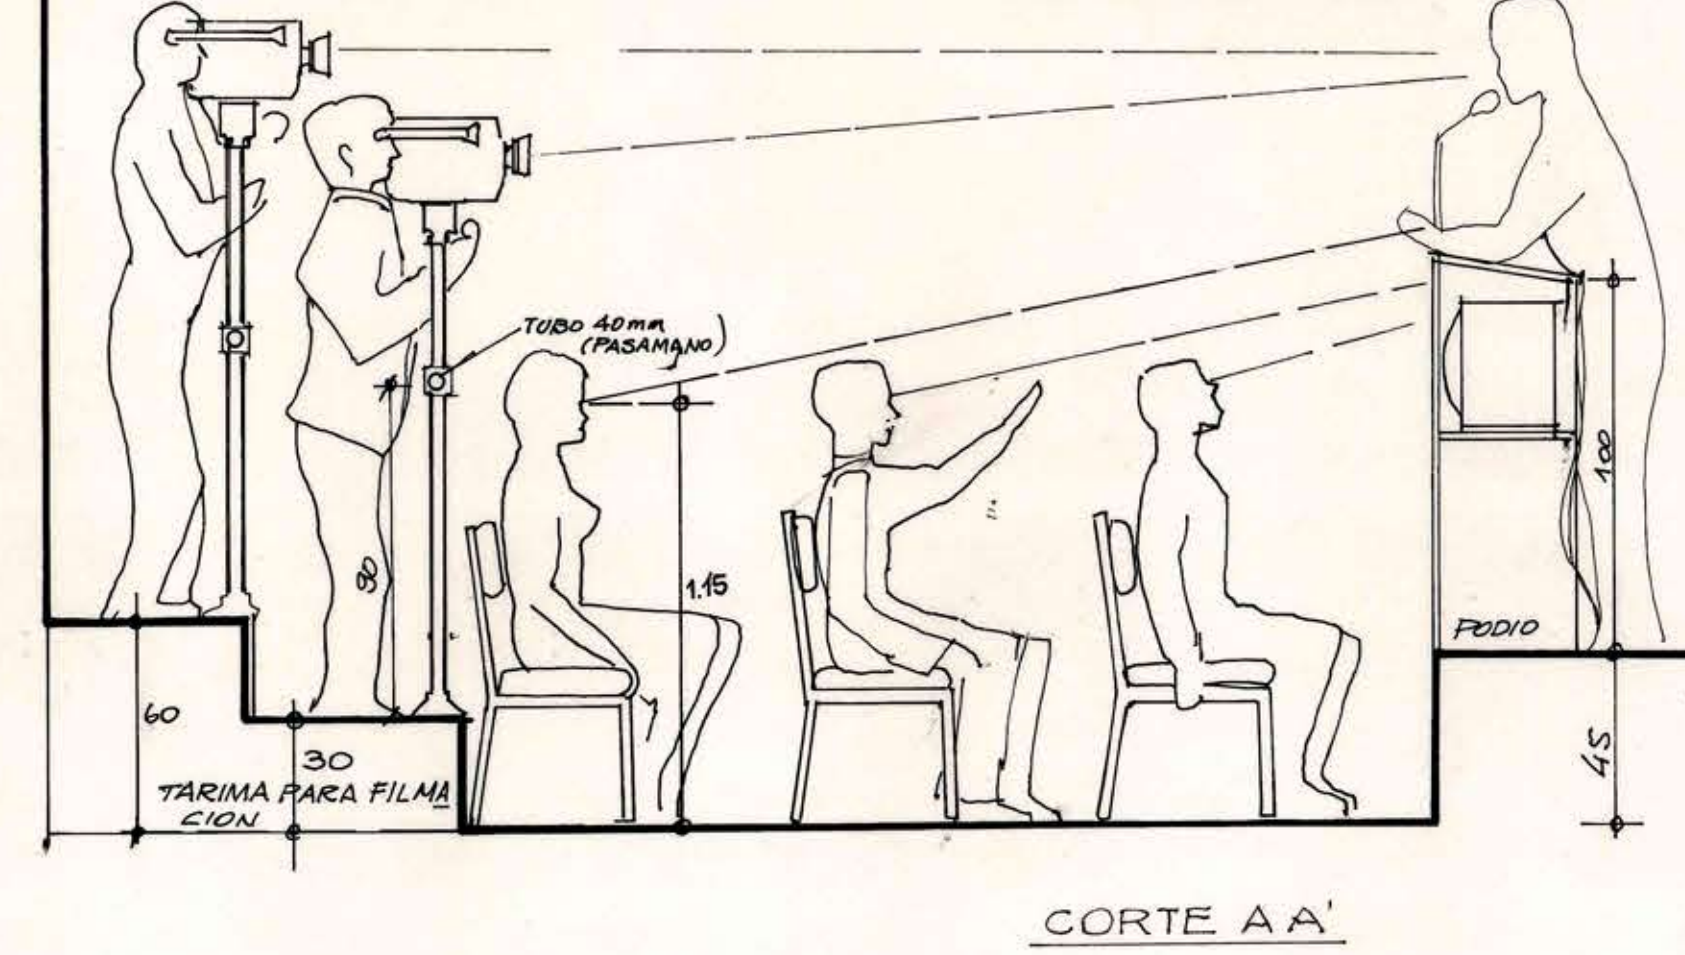
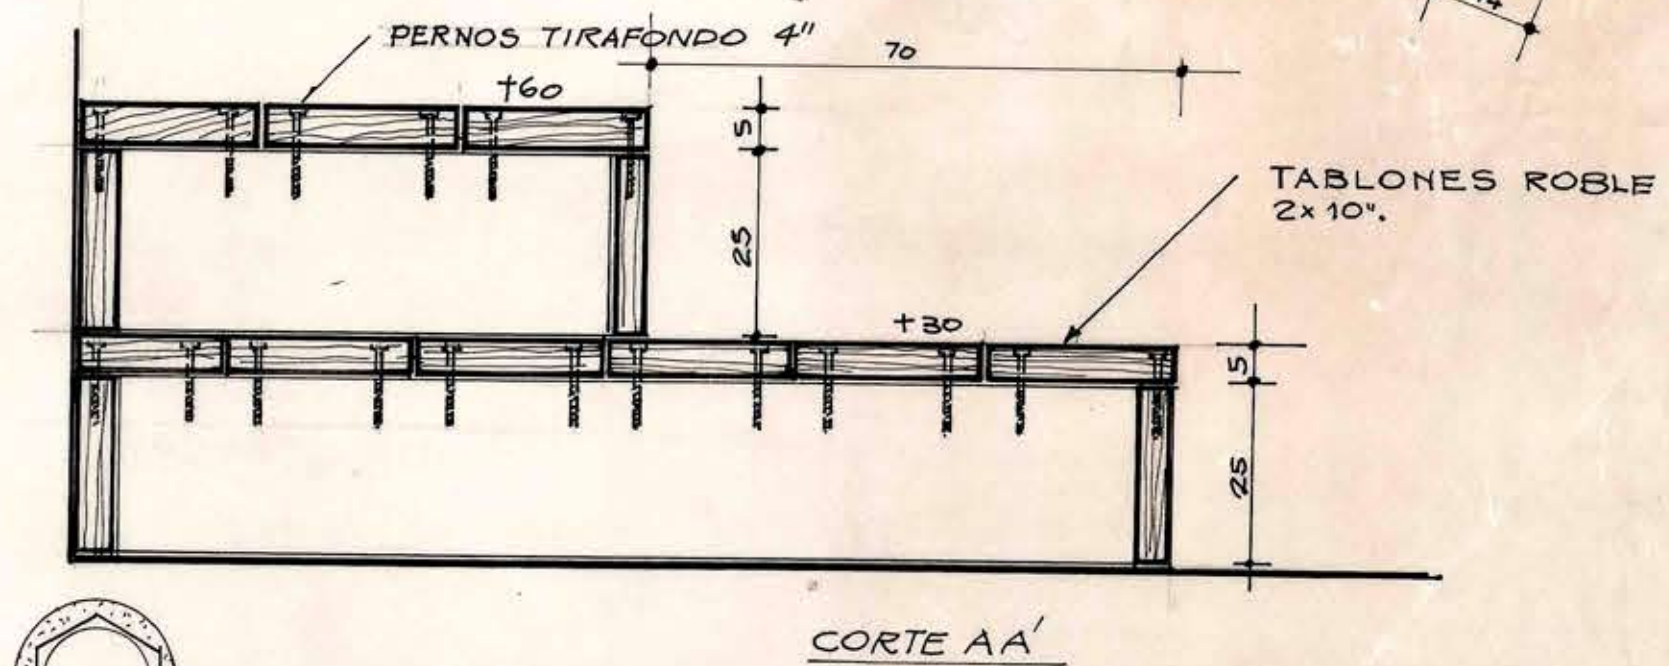
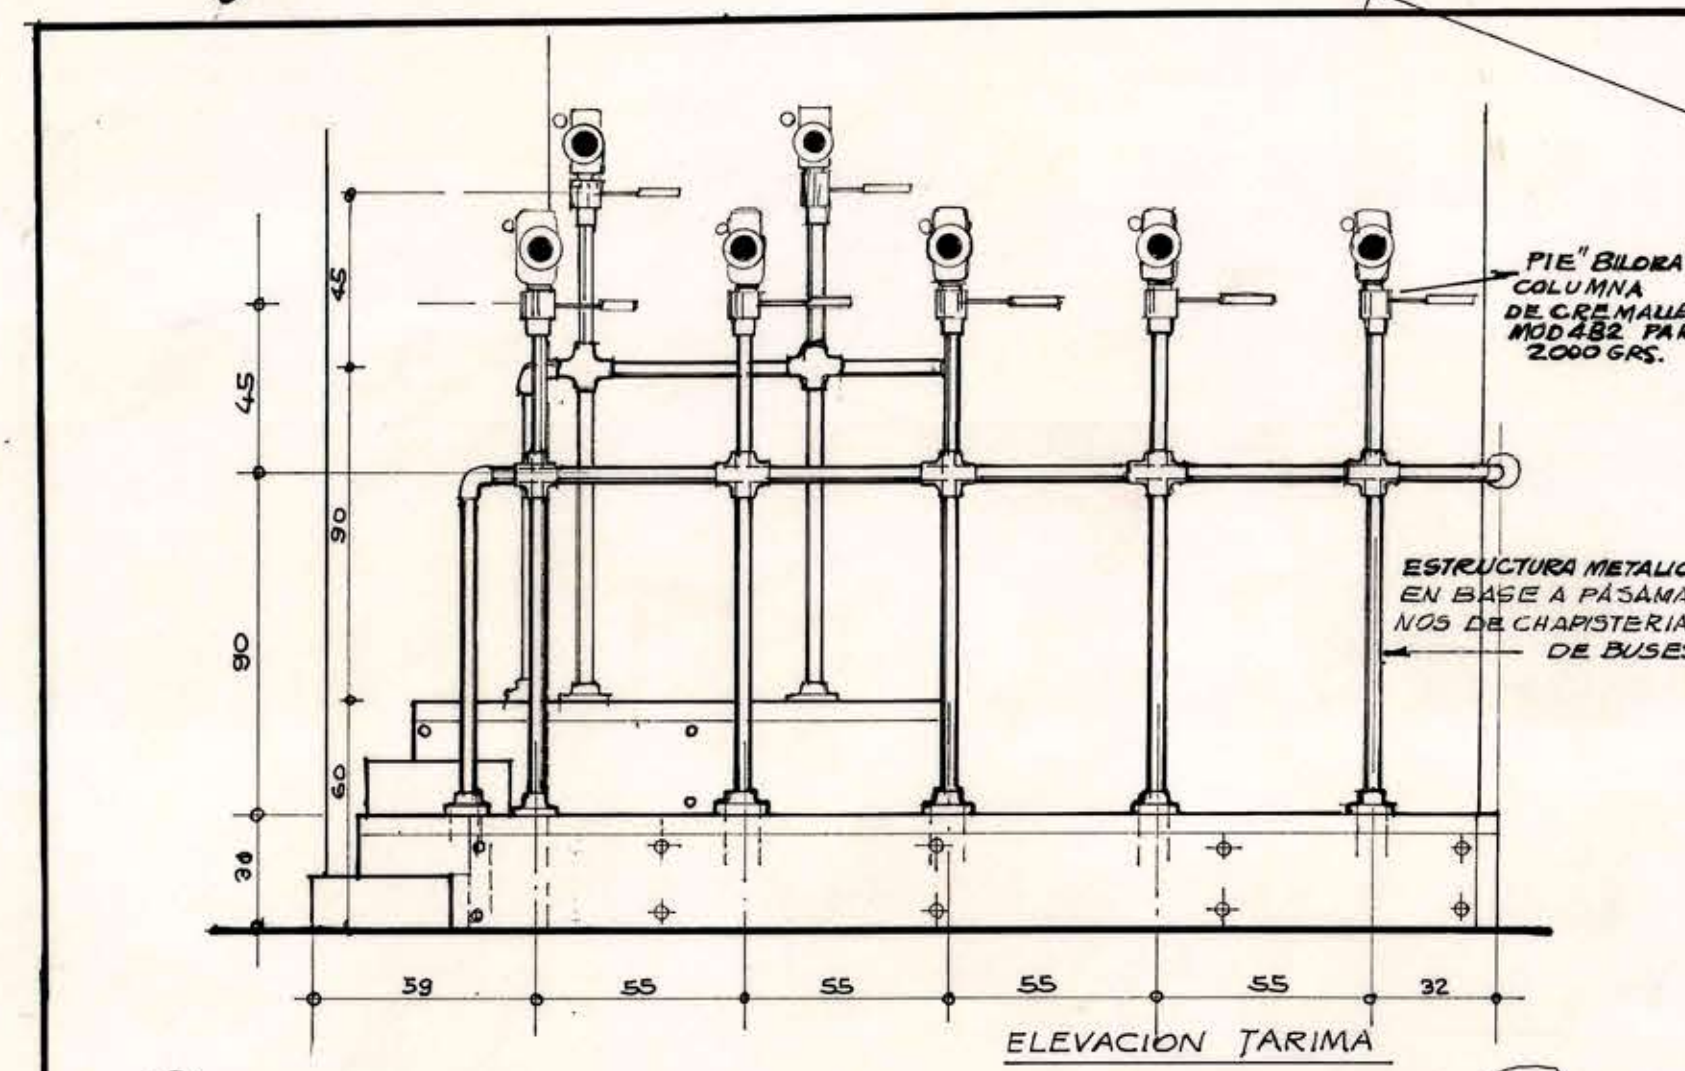
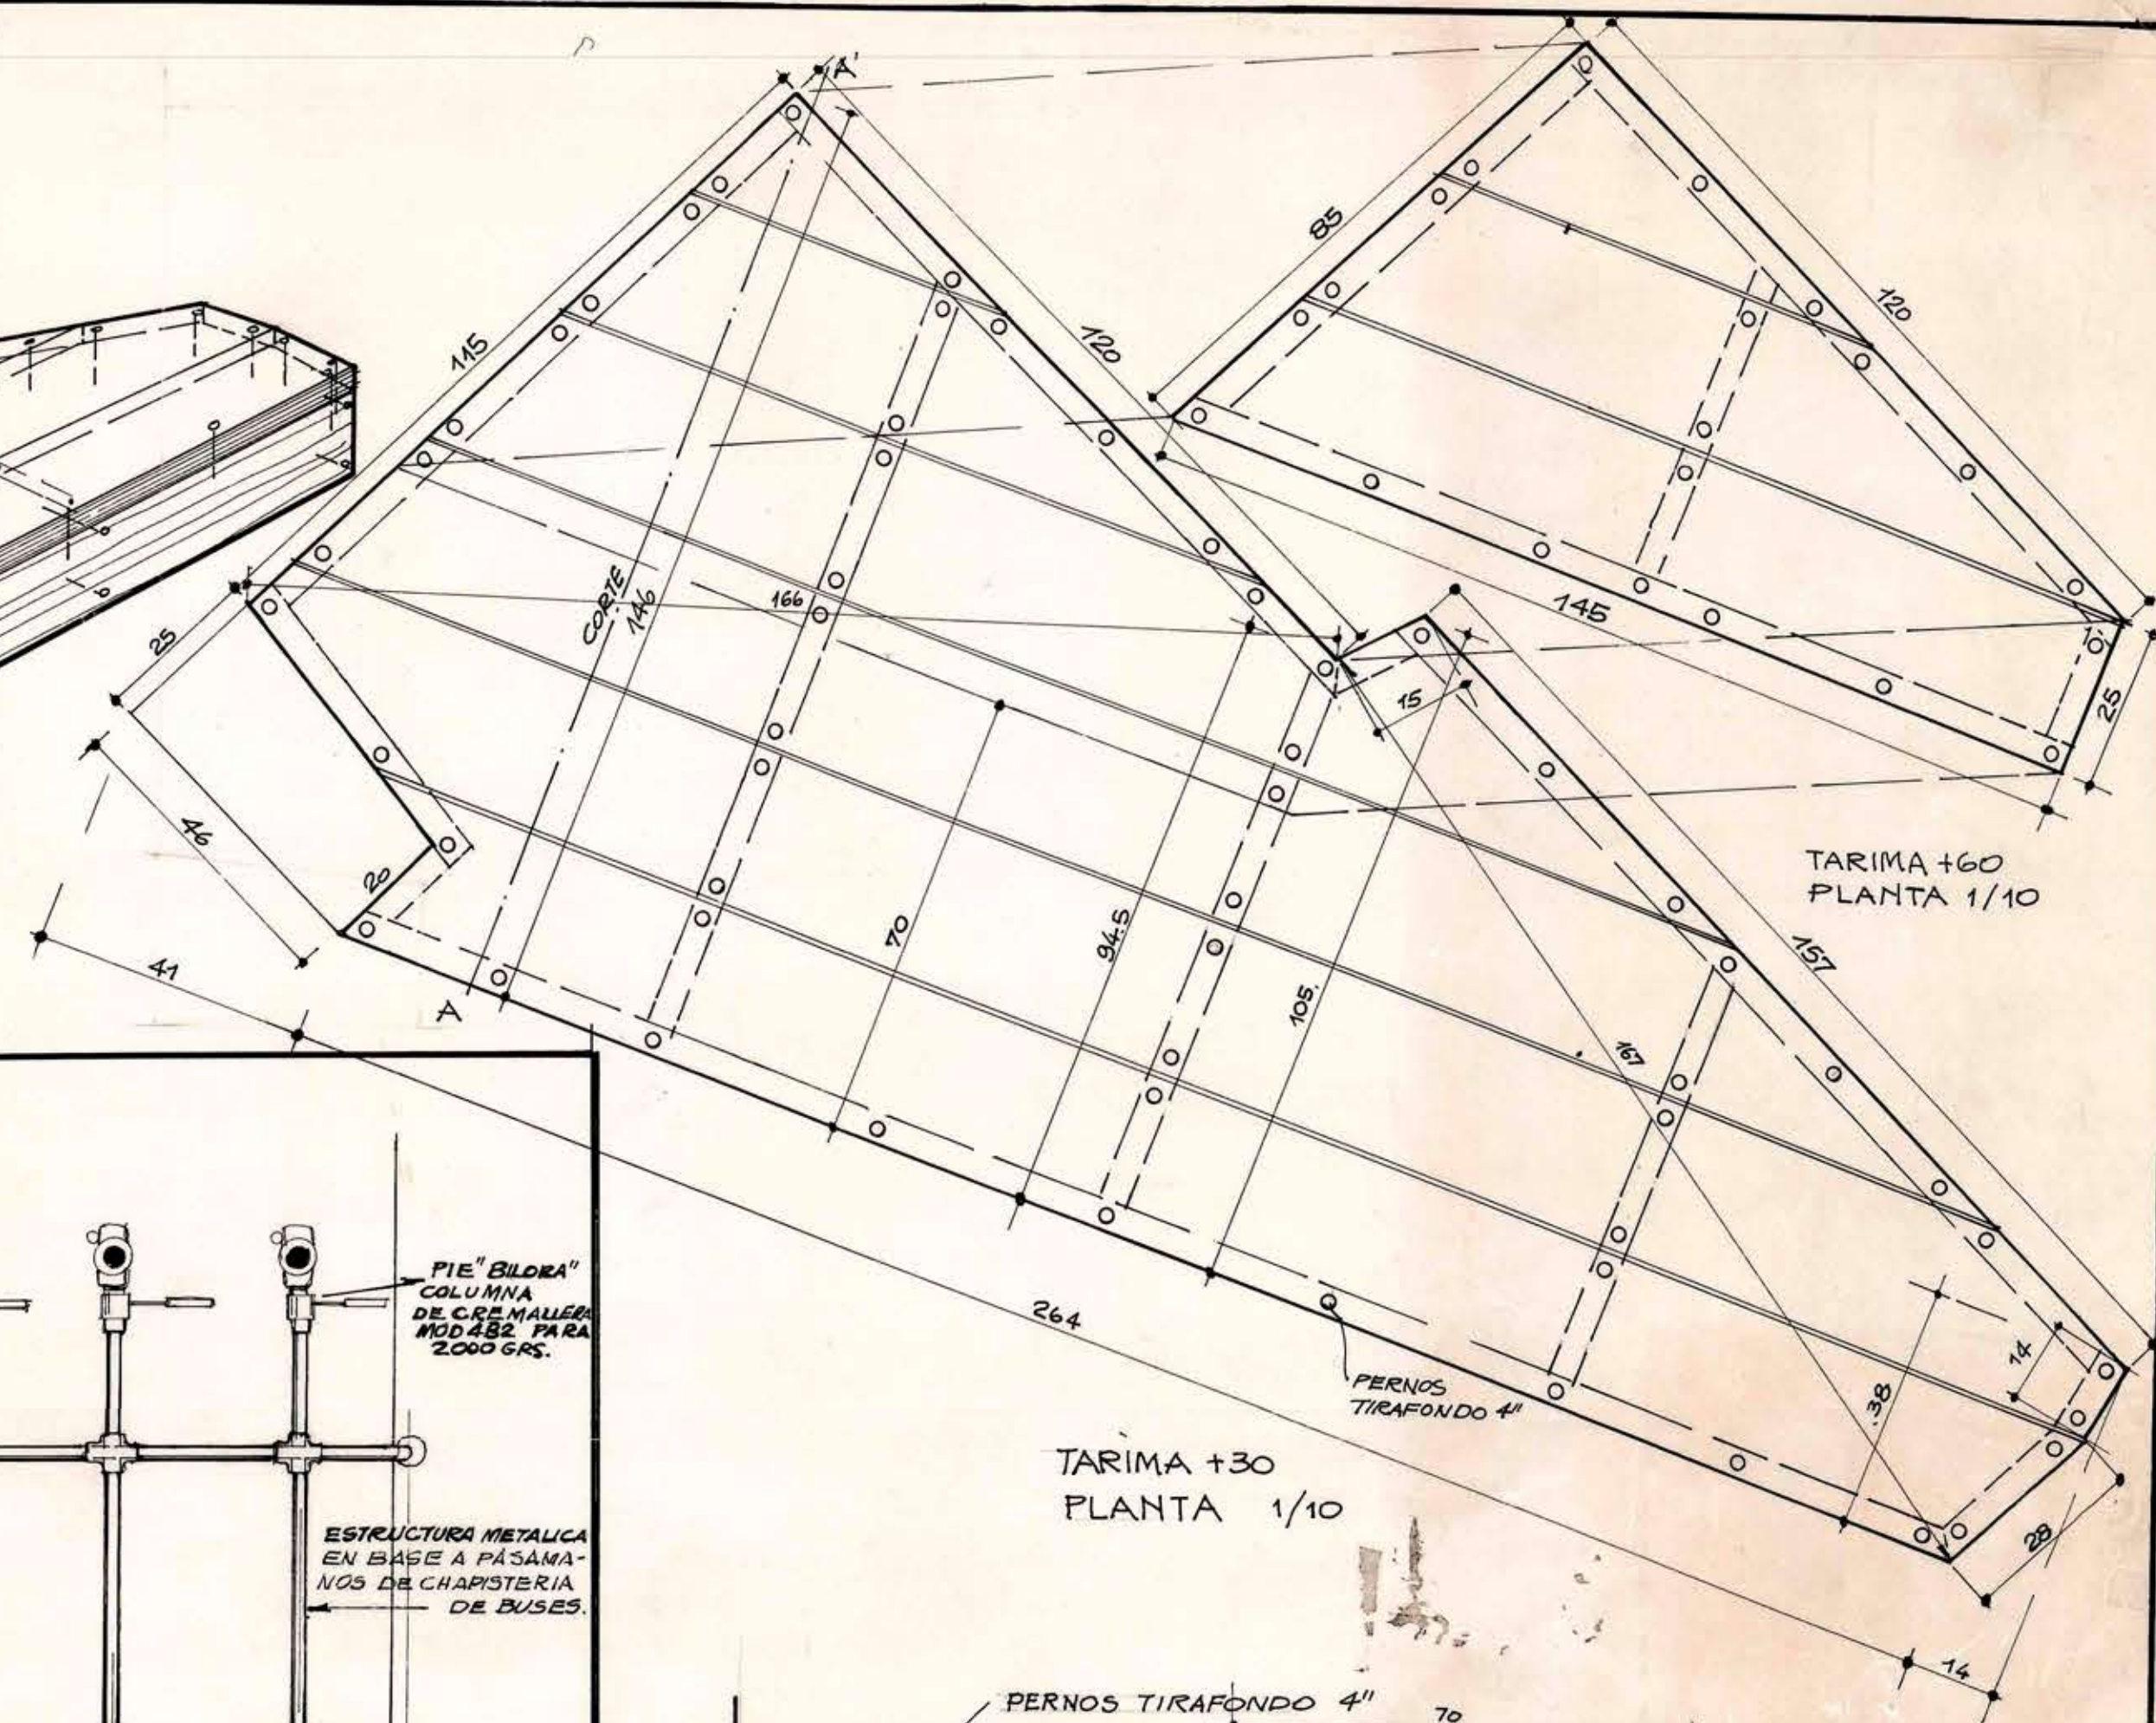
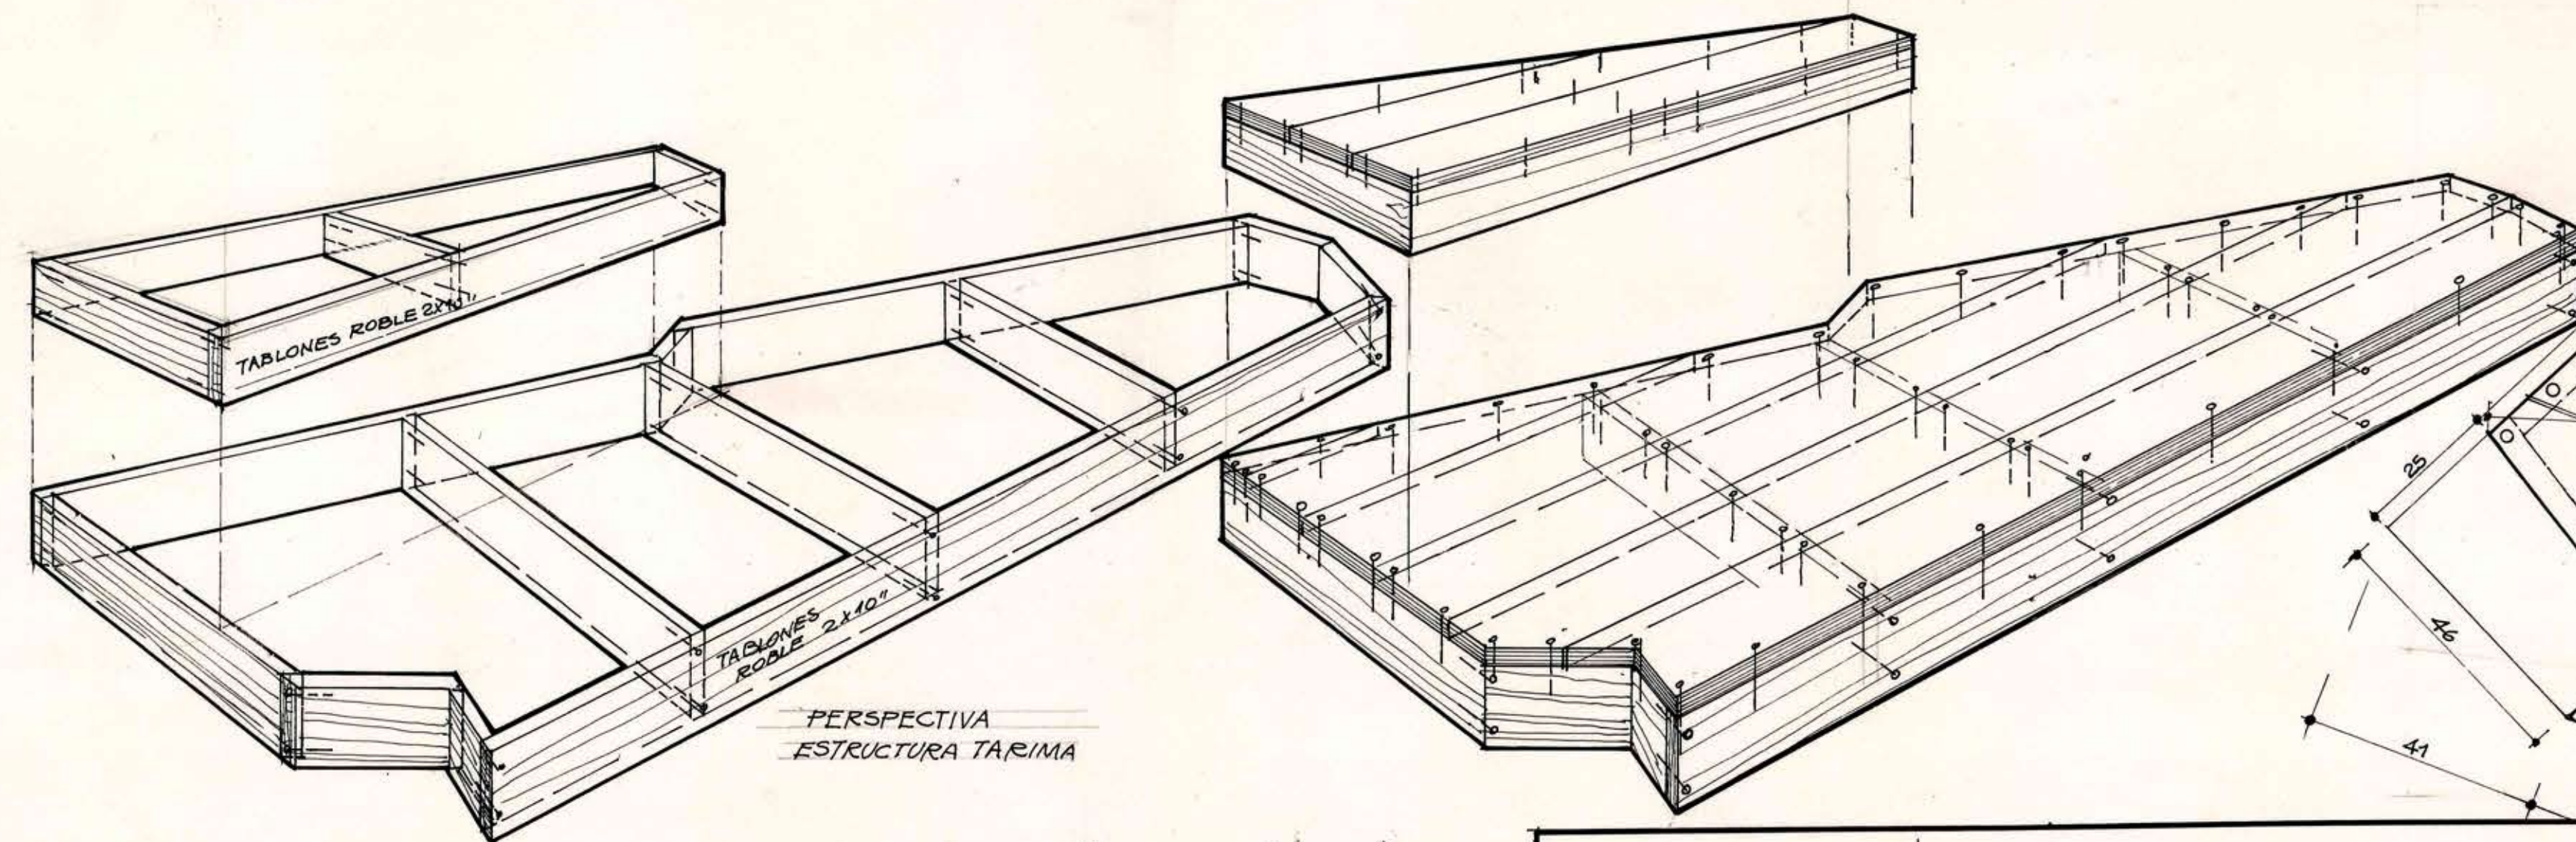


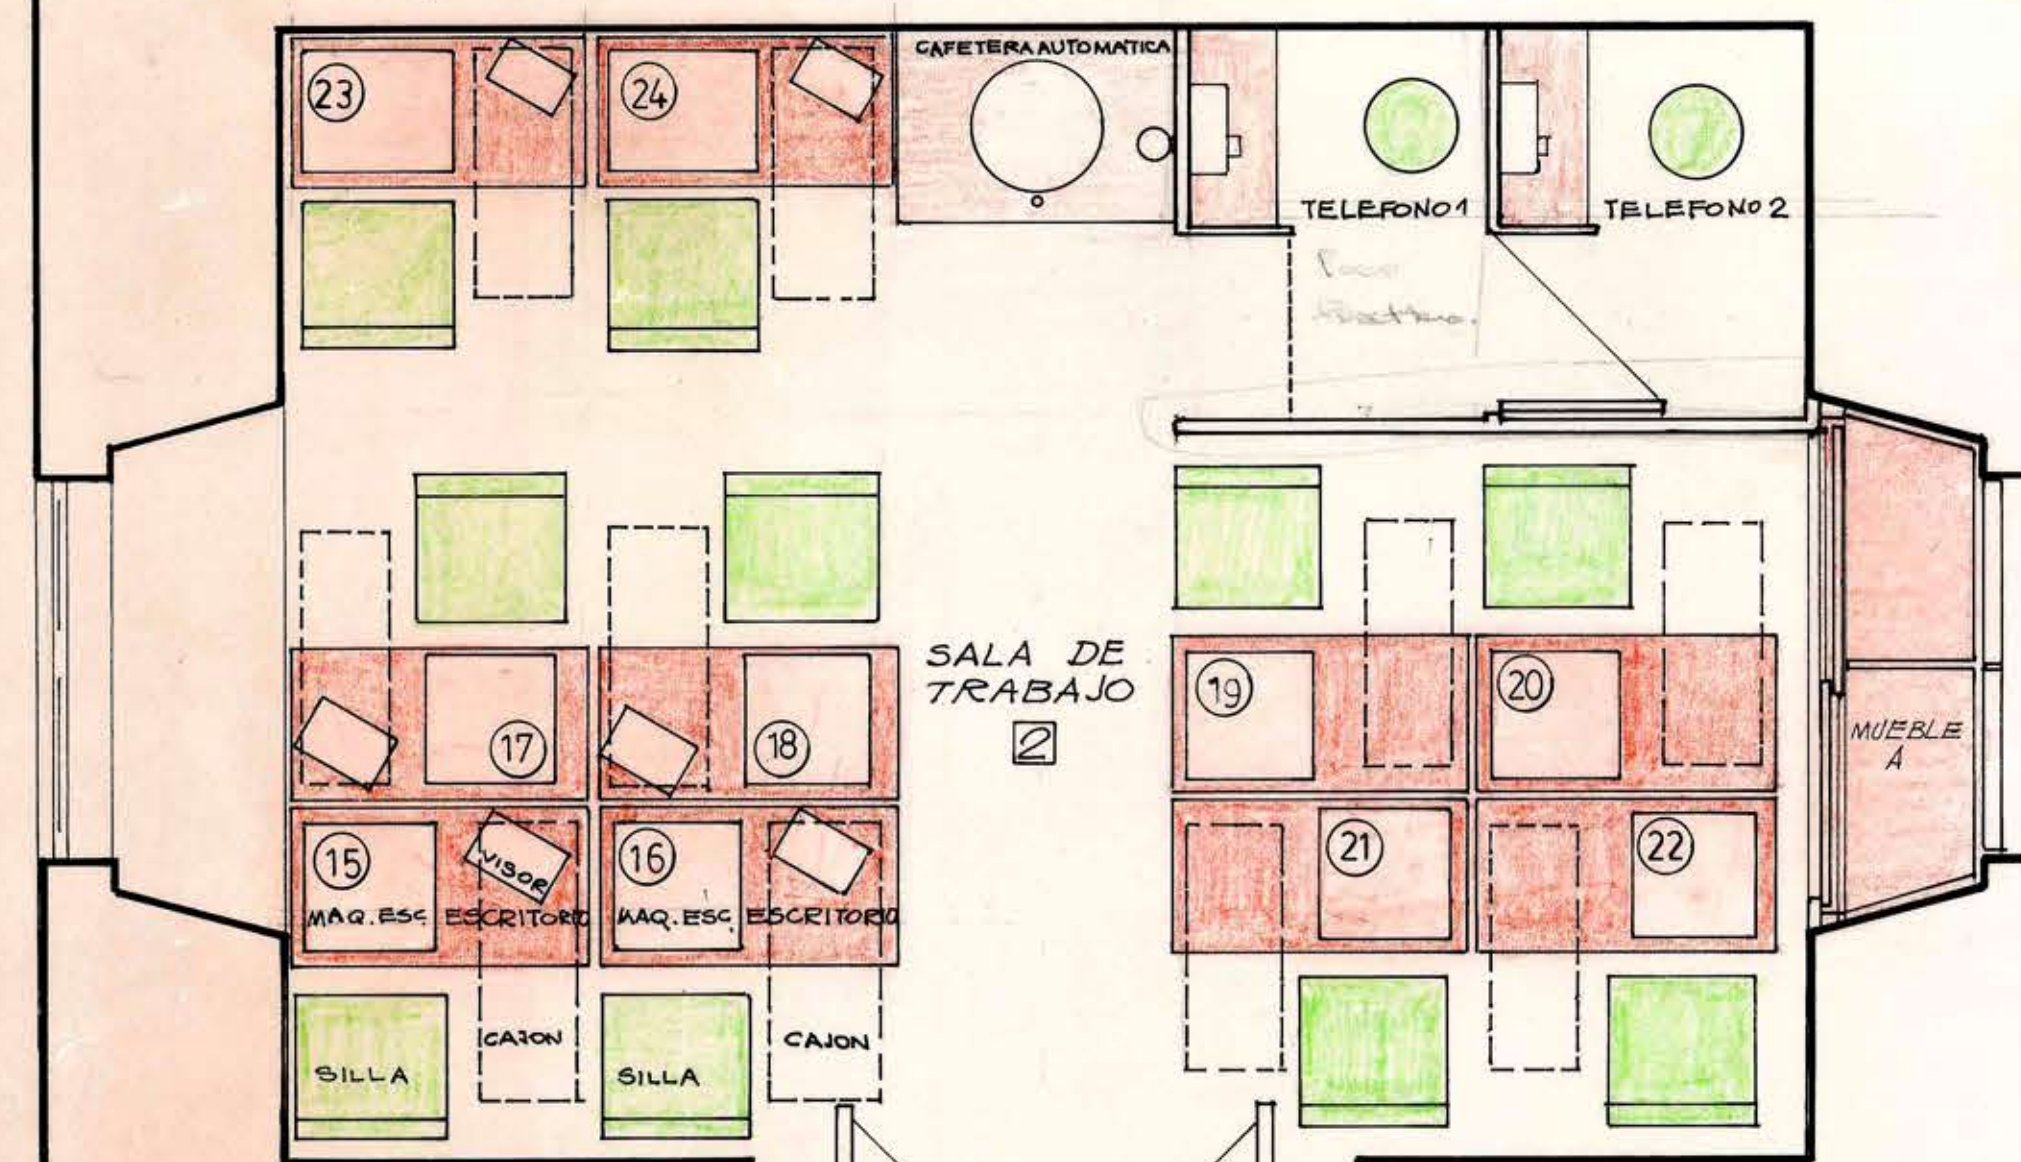

MOP DIRECCION REGIONAL METROPOLITANA DE ARQUITECTURA			
REGION METROPOLIT.	OBRA: OFICINAS DE PRENSA, RADIO Y TELEVISION DEL PALACIO DE LA MONEDA		
PROVINCIA STGO.	PLANO: REMODELACION EQUIPAMIENTO		
COMUNA STGO.	DIBUJO	PROYECTO	LAMINA N°
FECHA	JULIO 91	ARGTO. R. BERNARDO	
ESCALA	1:20	DIRECTOR REGIONAL	