
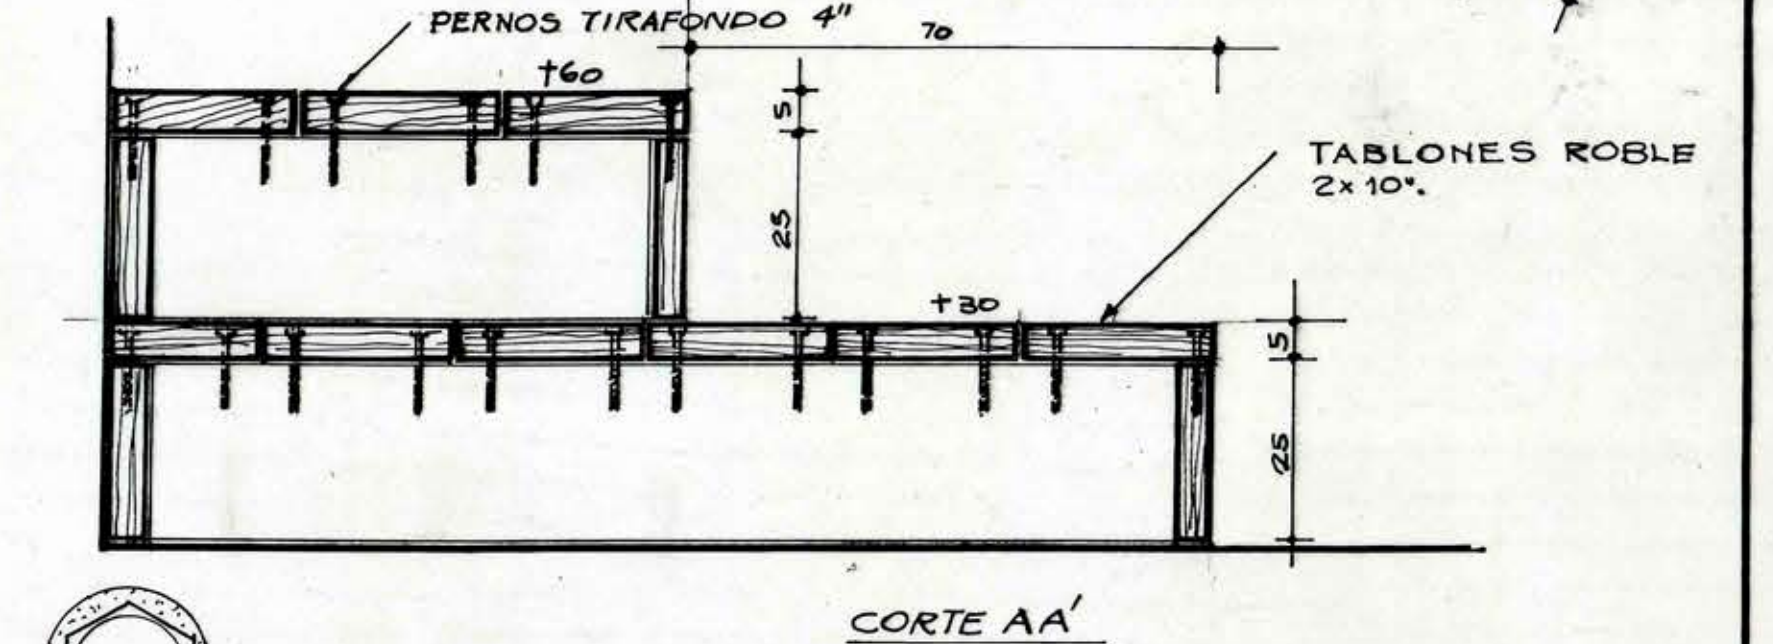
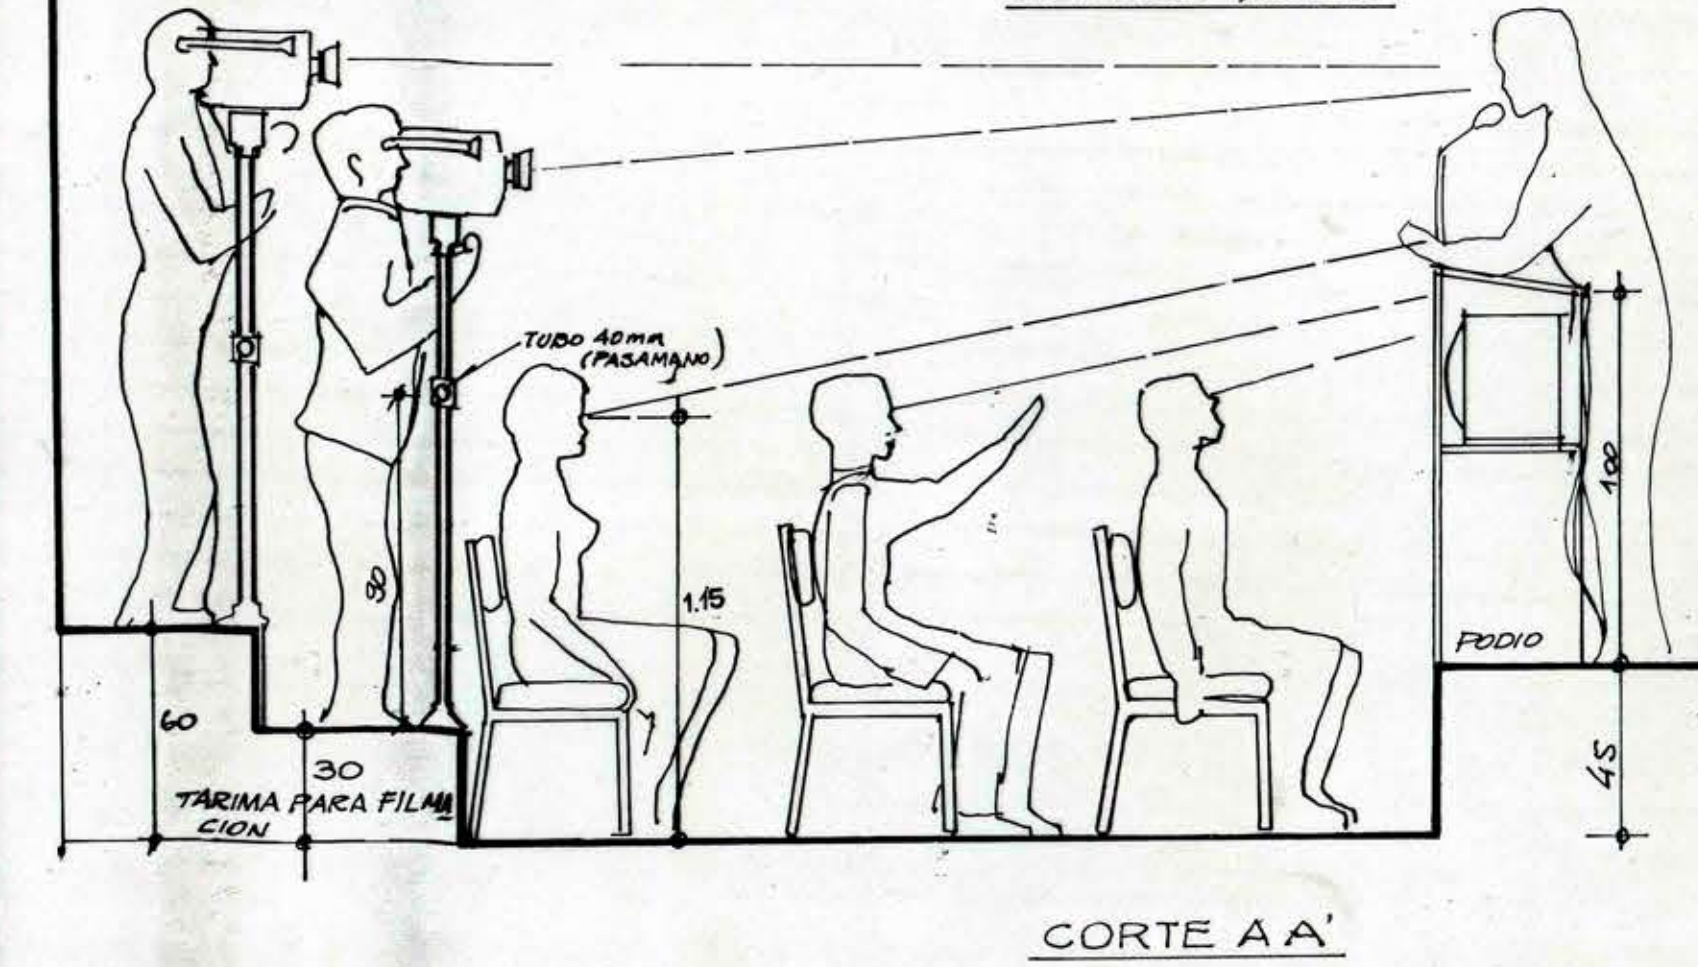
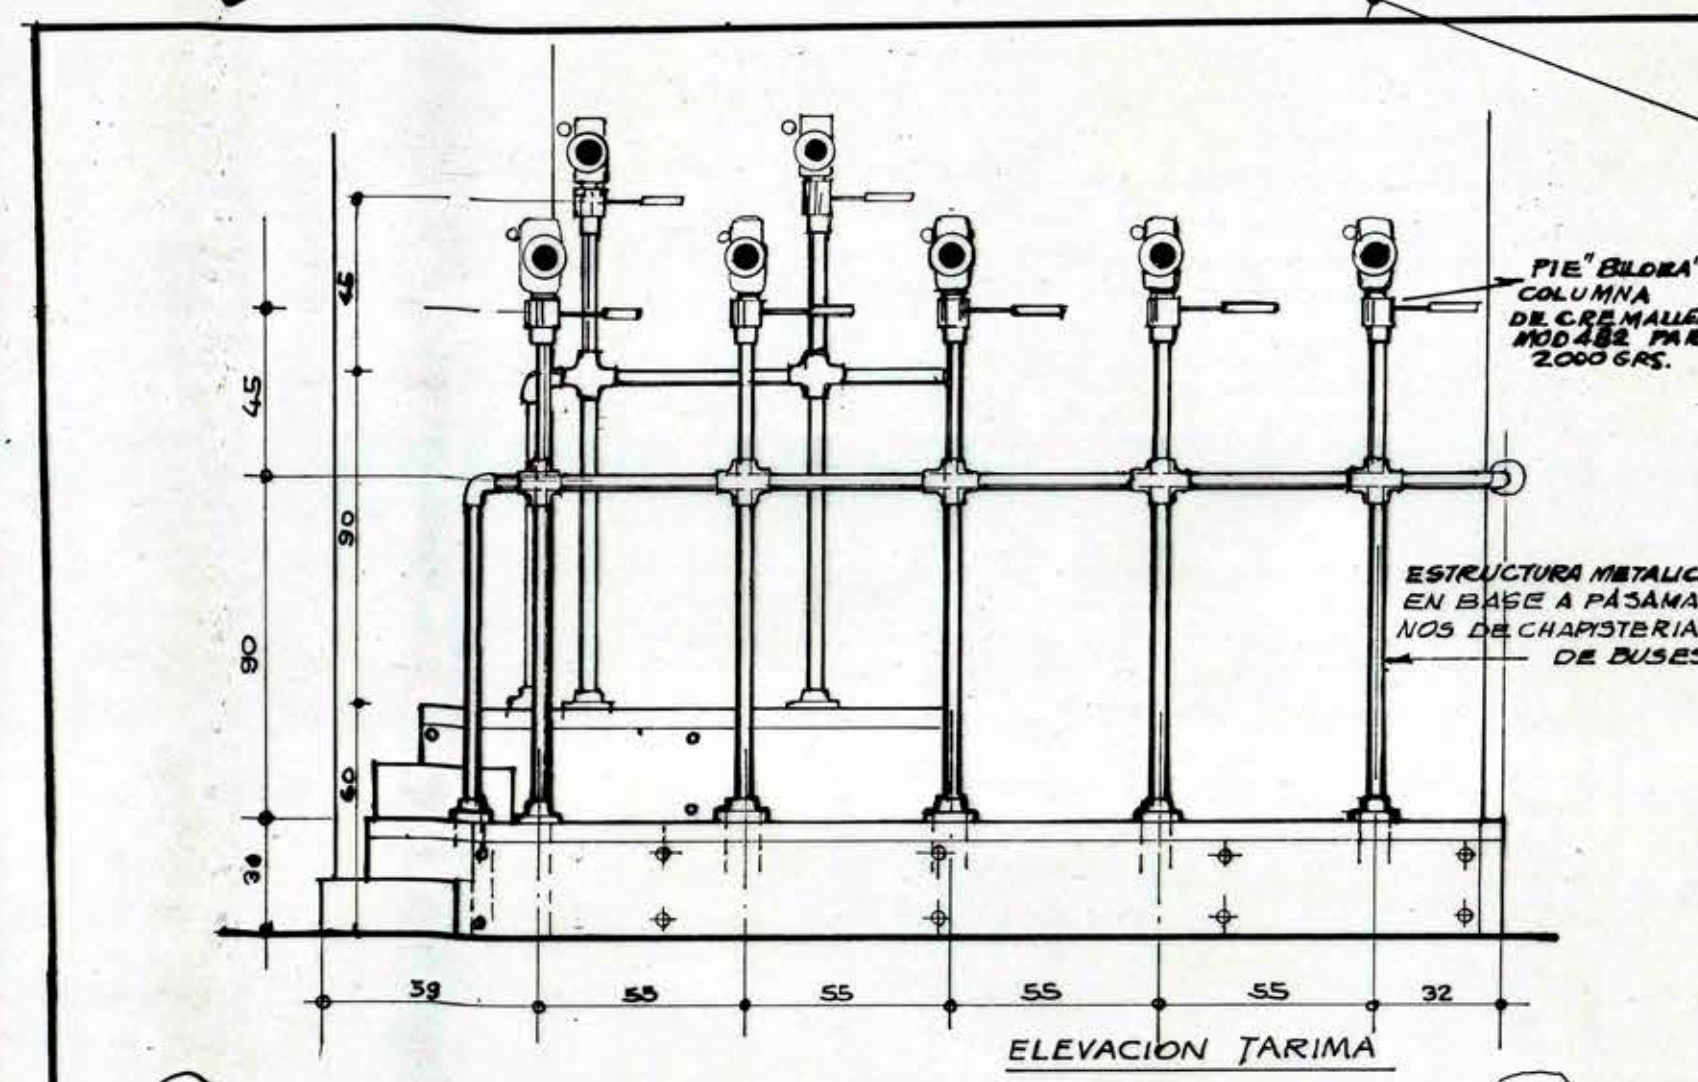
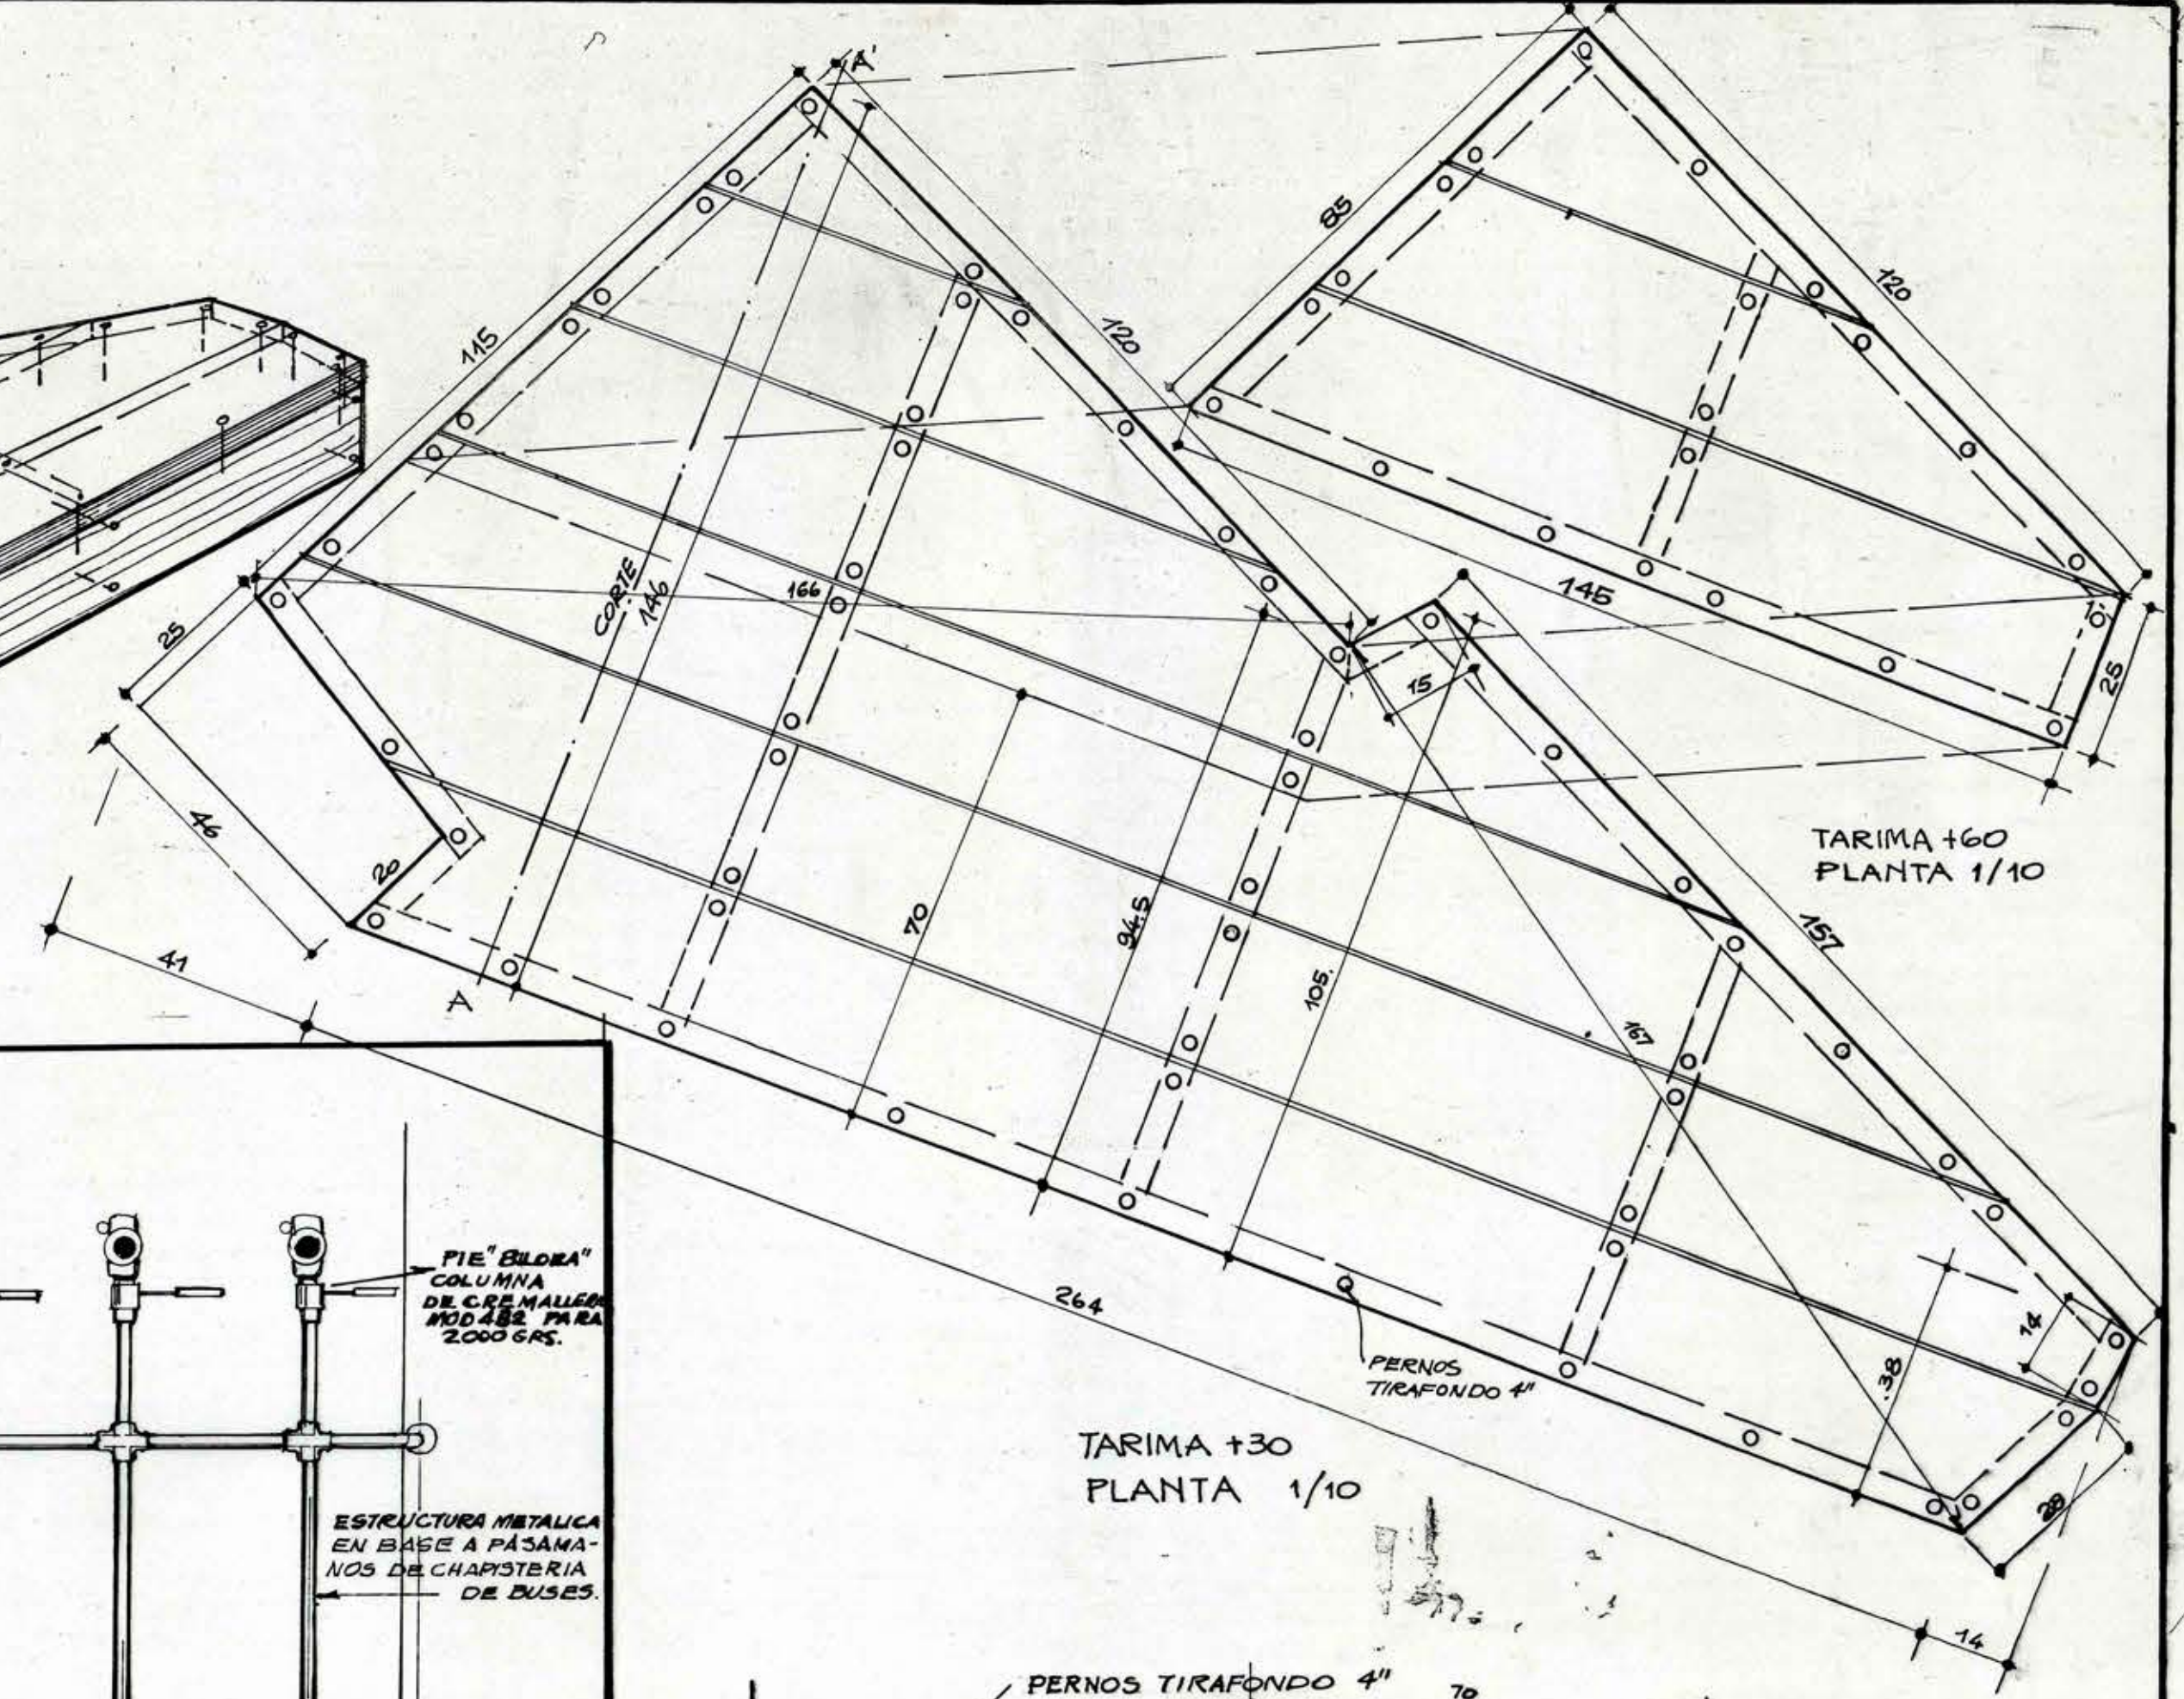
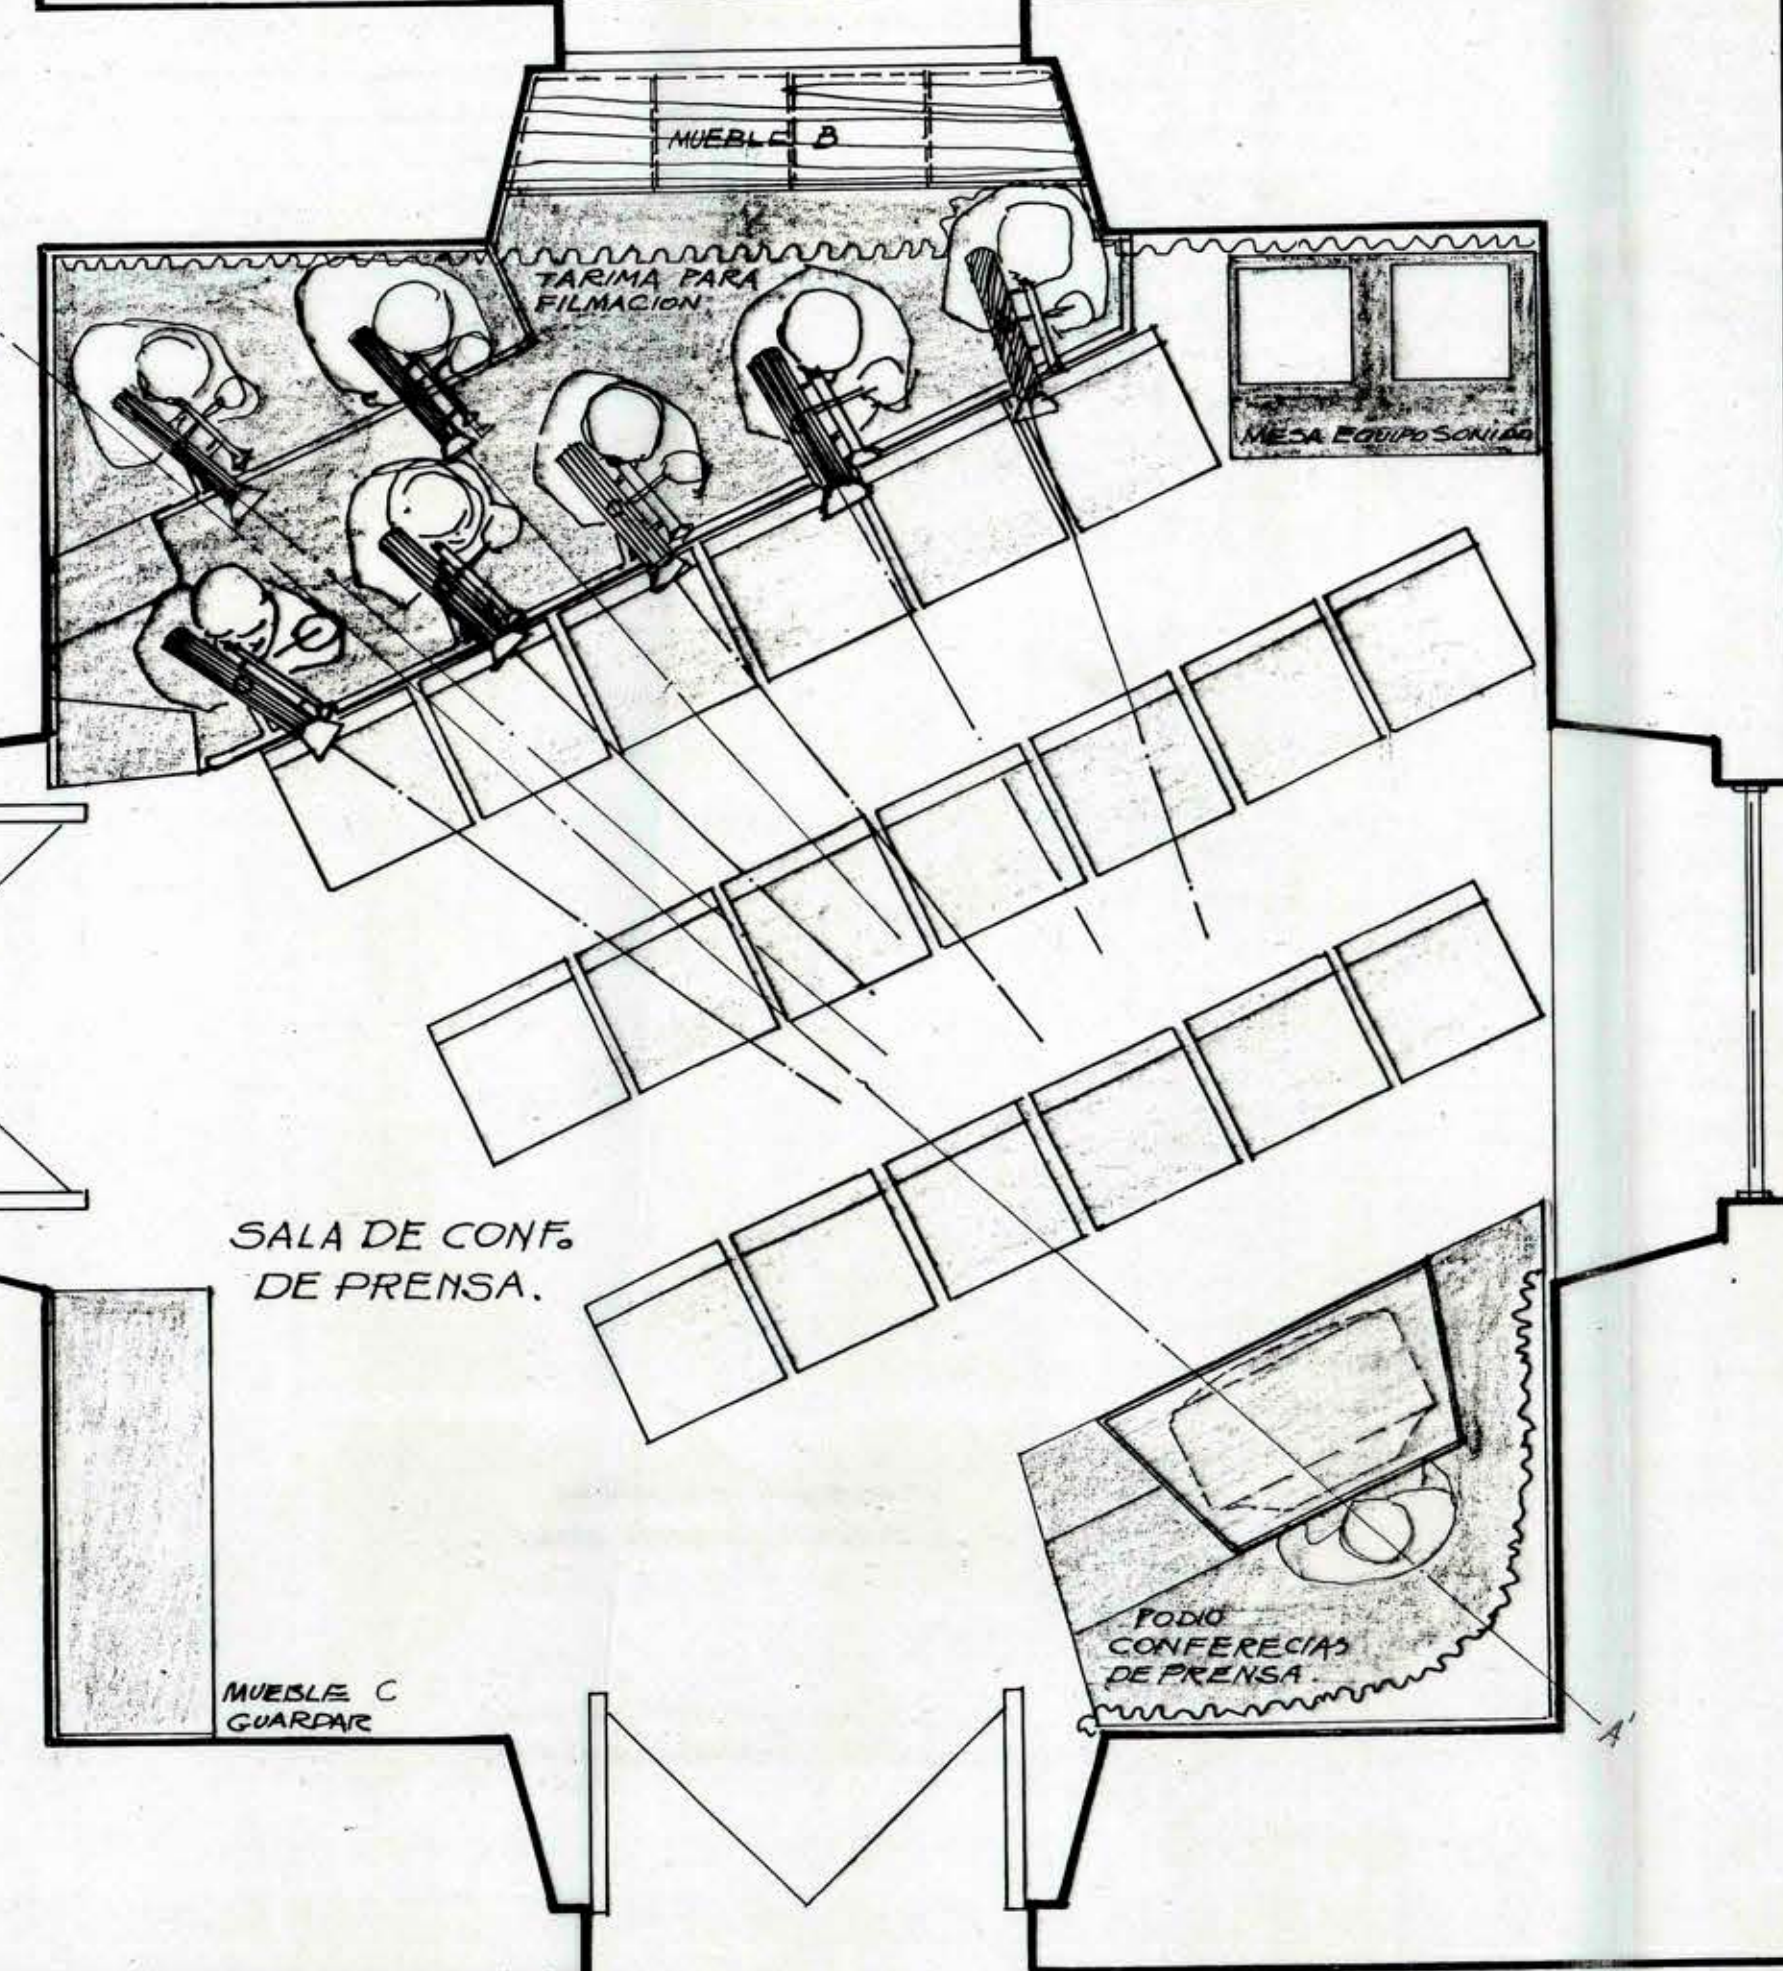
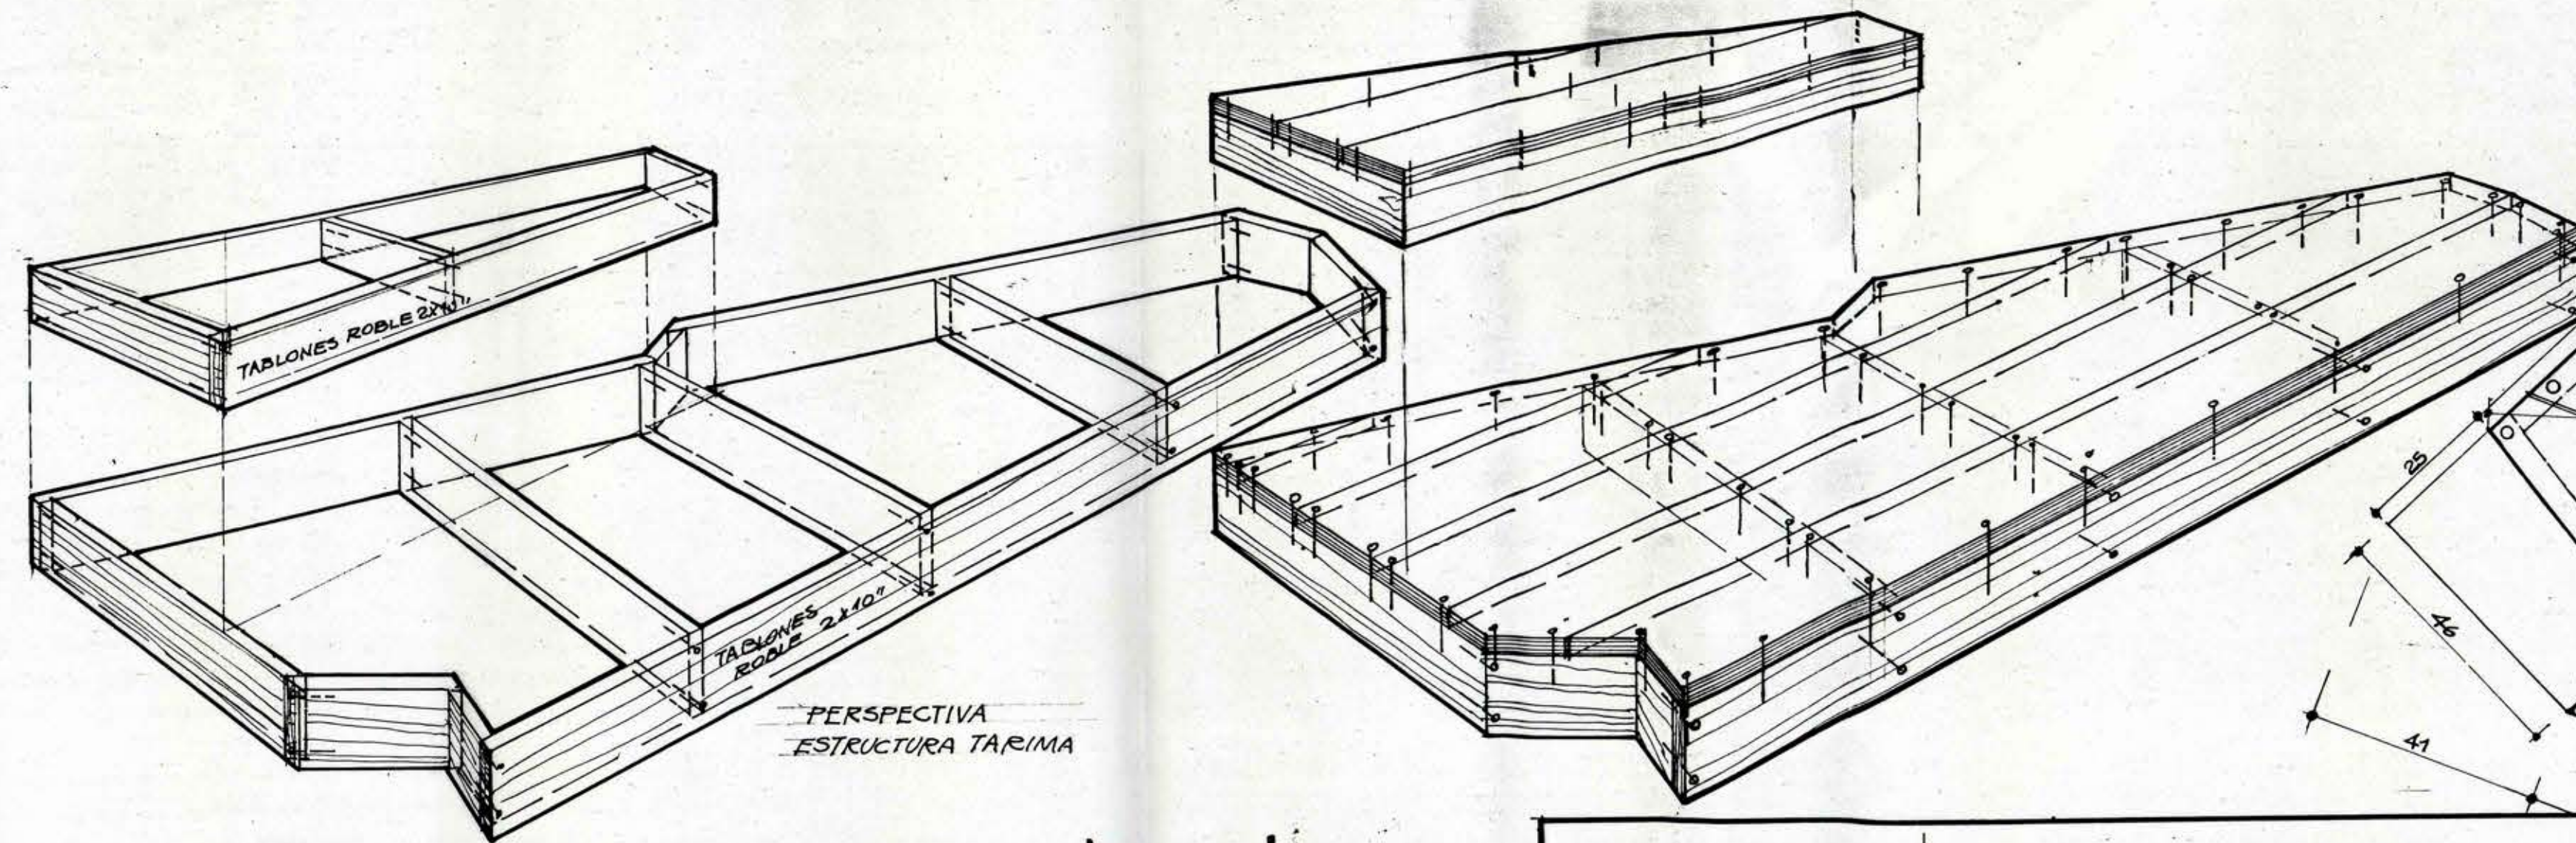
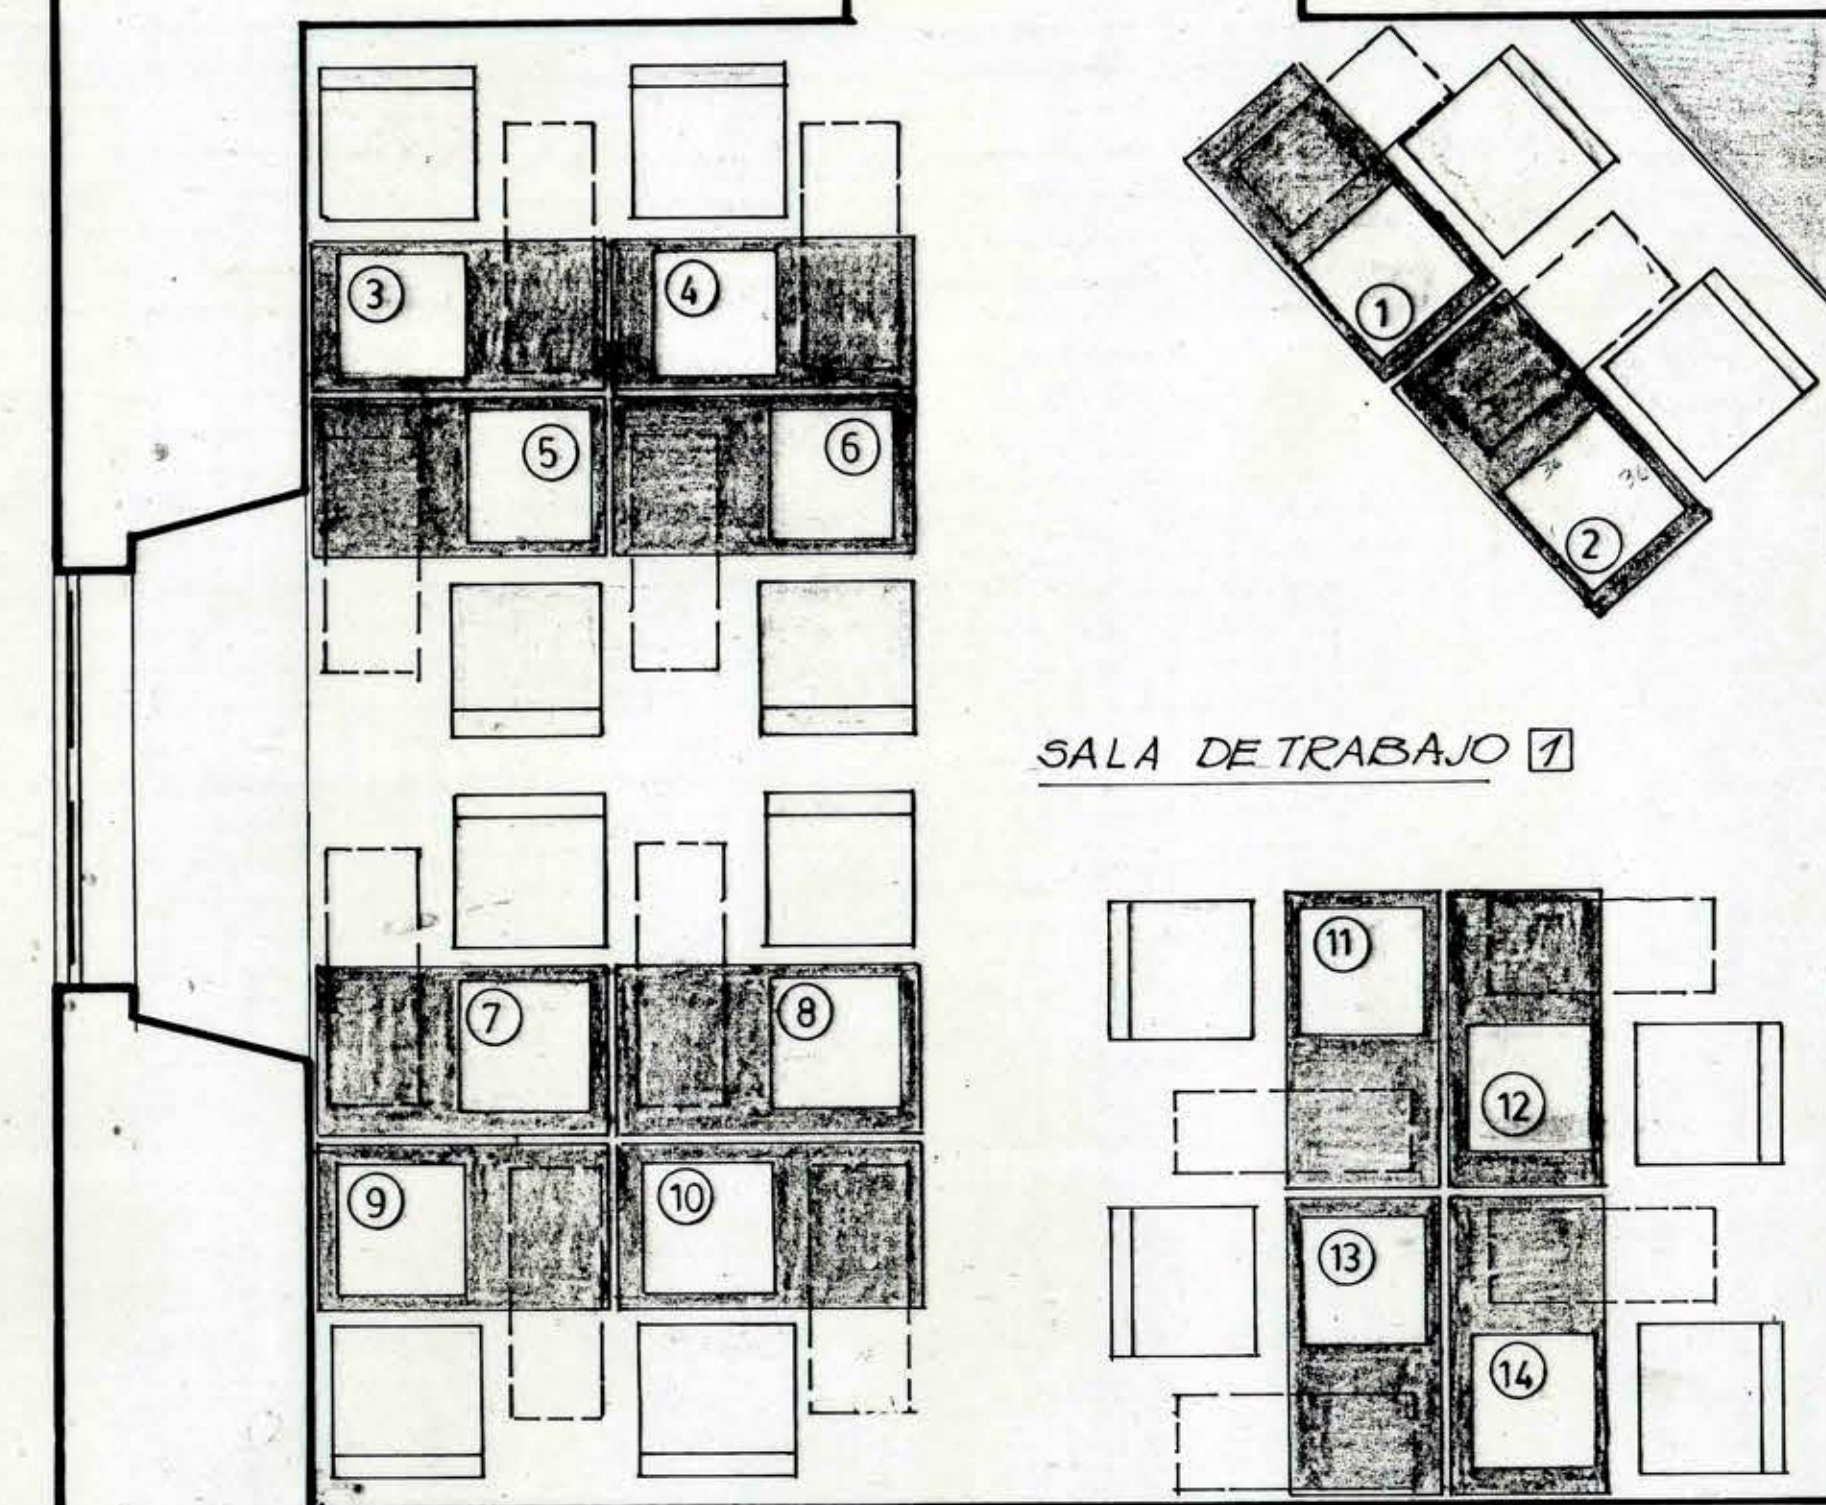


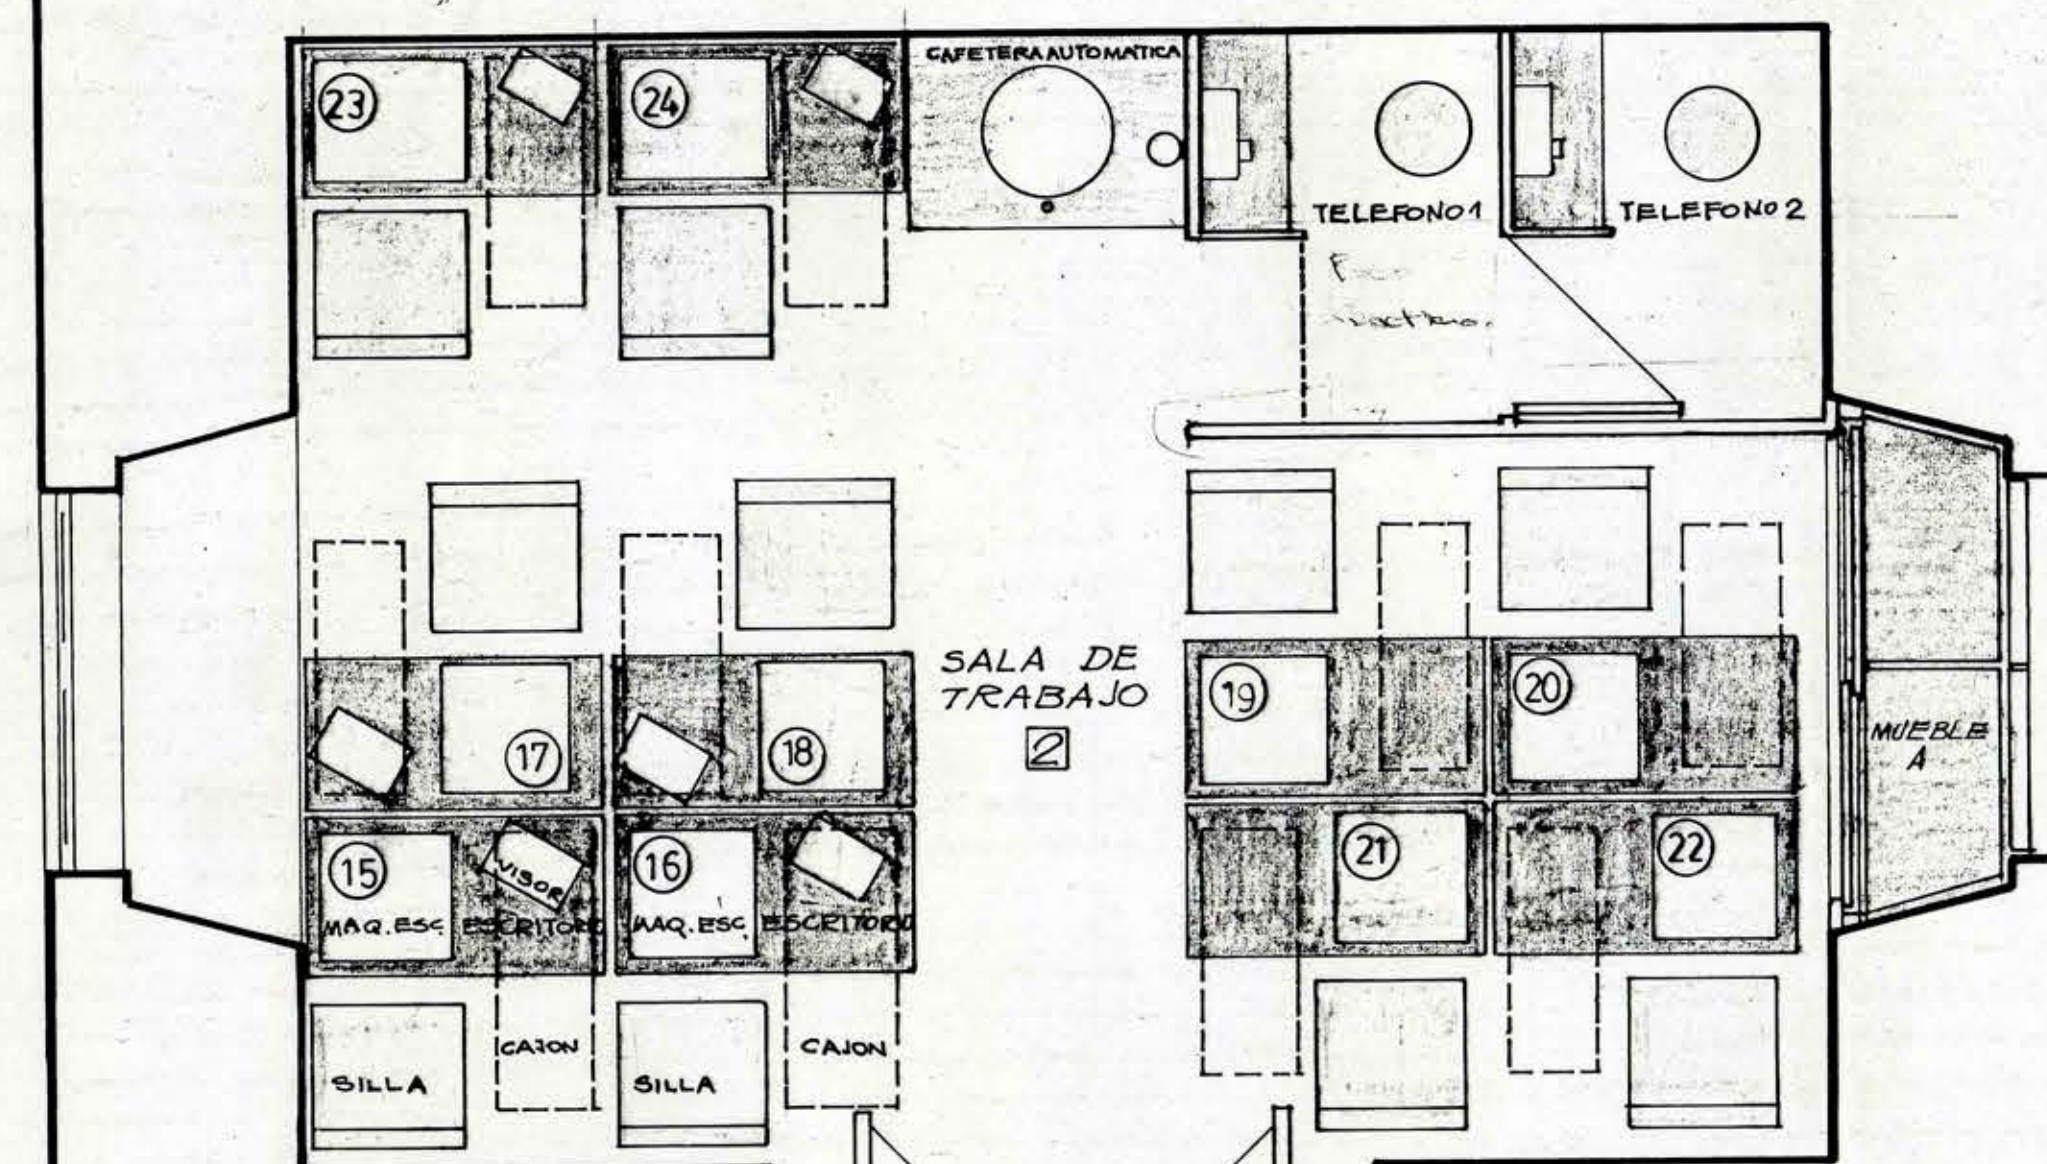

|                    |                                                                       |                                                  |           |
|--------------------|-----------------------------------------------------------------------|--------------------------------------------------|-----------|
| <b>MOP</b>         |                                                                       | DIRECCION REGIONAL METROPOLITANA DE ARQUITECTURA |           |
| REGION METROPOLIT. | OBRA: OFICINAS DE PRENSA, RADIO Y TELEVISION DEL PALACIO DE LA MONEDA | PLANO: REMODELACION EQUIPAMIENTO                 |           |
| PROVINCIA STGO.    | COMUNA STGO.                                                          | DIBUJO                                           | PROYECTO  |
| FECHA              | JULIO 91                                                              | ARGTO. <i>[Signature]</i>                        | LAMINA N° |
| ESCALA             | 1:20                                                                  | DIRECTOR REGIONAL <i>[Signature]</i>             |           |