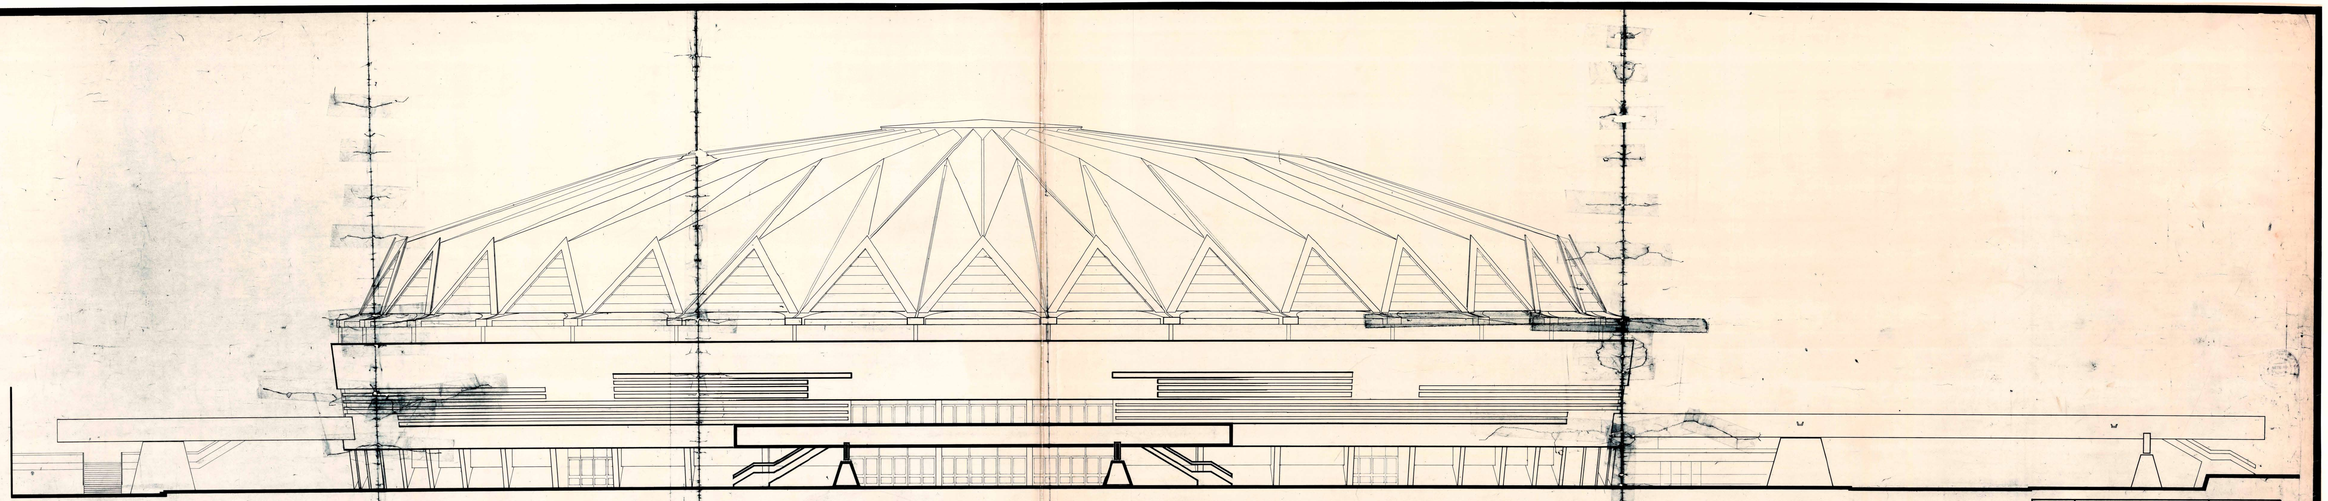

MOPT	DIRECCION GENERAL OBRAS PUBLICAS DIRECCION DE ARQUITECTURA	E.C.S.
1º IP 1ºFC ESTUDIO	ELEVACION NORTE	A 16
1º IP DIRECTOR	ESCALA 1: 100	
		DIBUJO: DIRECTOR: ARQ.:
	A R Q U I T E C T O S	FECHA: MAR. 1964 D.M.