


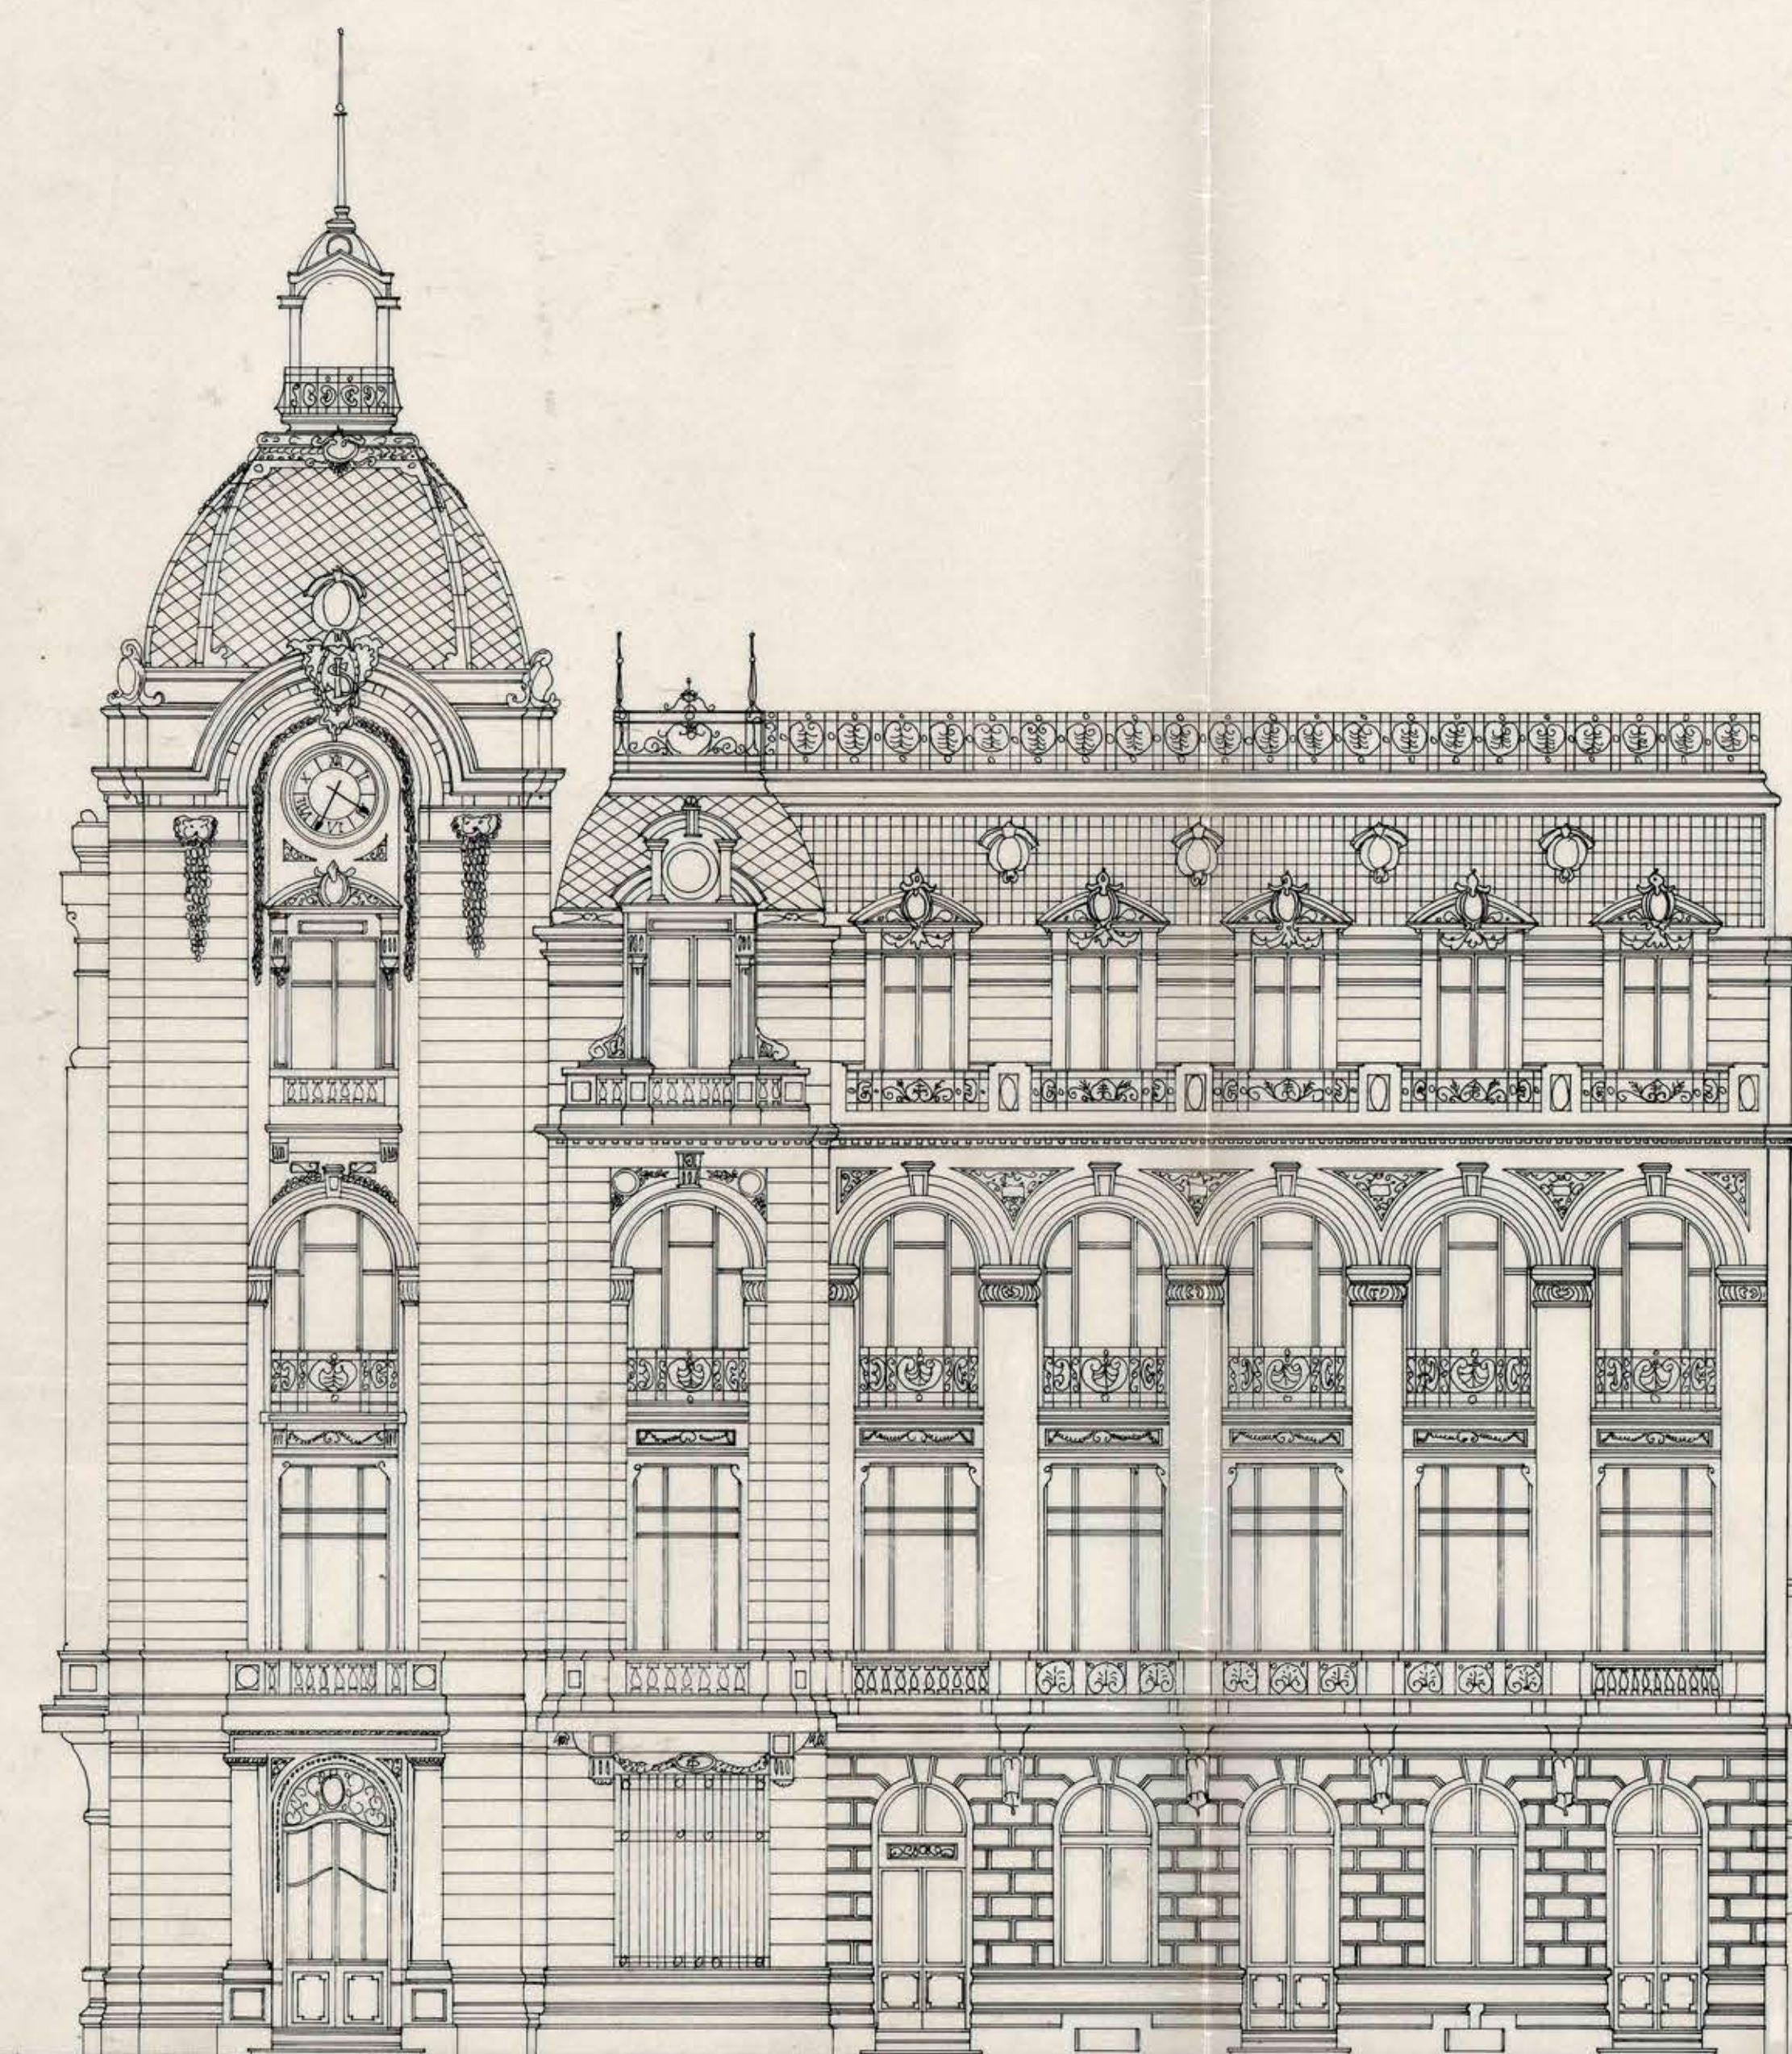

MOP 1992
DIRECCION REGIONAL
METROPOLITANA de ARQUITECTURA

BARRIO CIVICO DE SANTIAGO
MORANDE entre moneda y alameda 1:100

LEVANTAMIENTO Y DIBUJO
CLARA ARDITI K. ARQUITECTA
RAUL URRA L. DIBUJANTE
JEFE U. PROYECTOS DIRECTOR REGIONAL
AUGUSTO MADRID E. NAYIP CHAIN T.