




LABORATORIOS AGRICOLAS

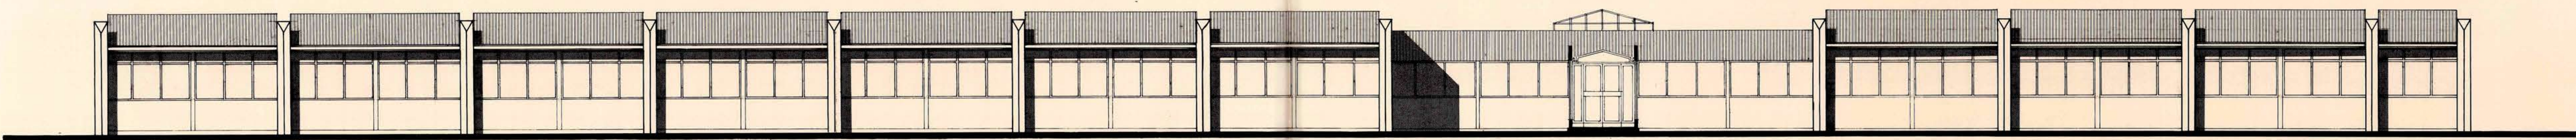

ELEVACION PONIENTE

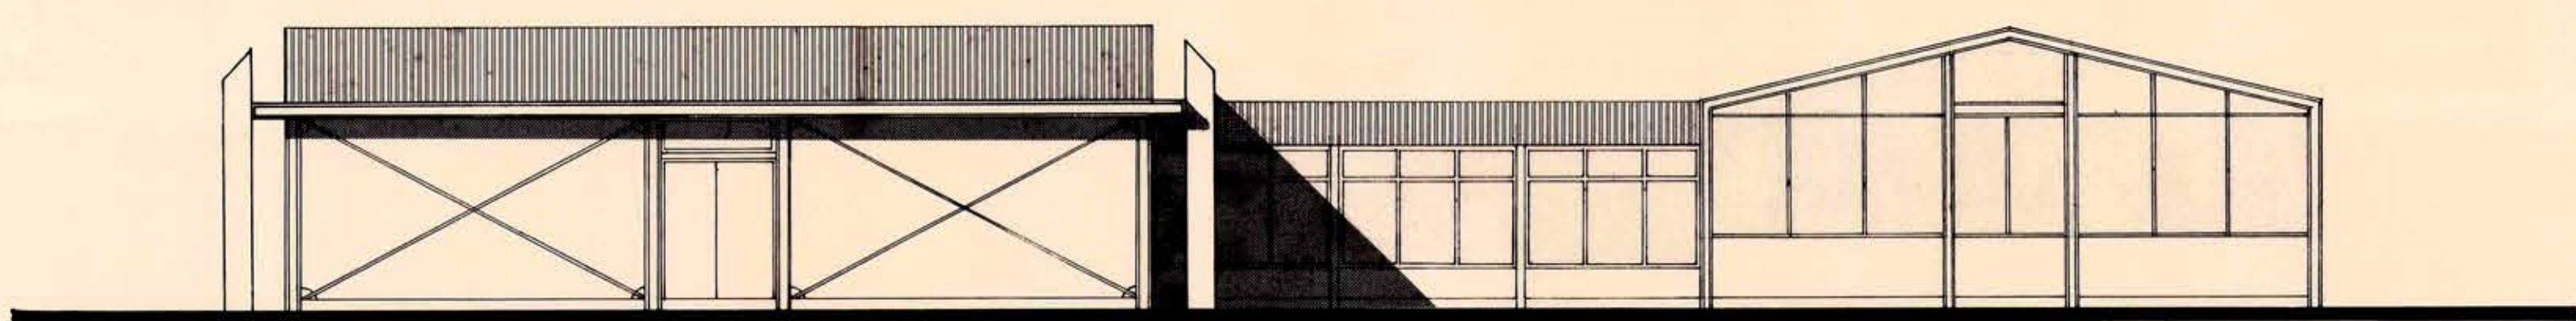


ELEVACION SUR

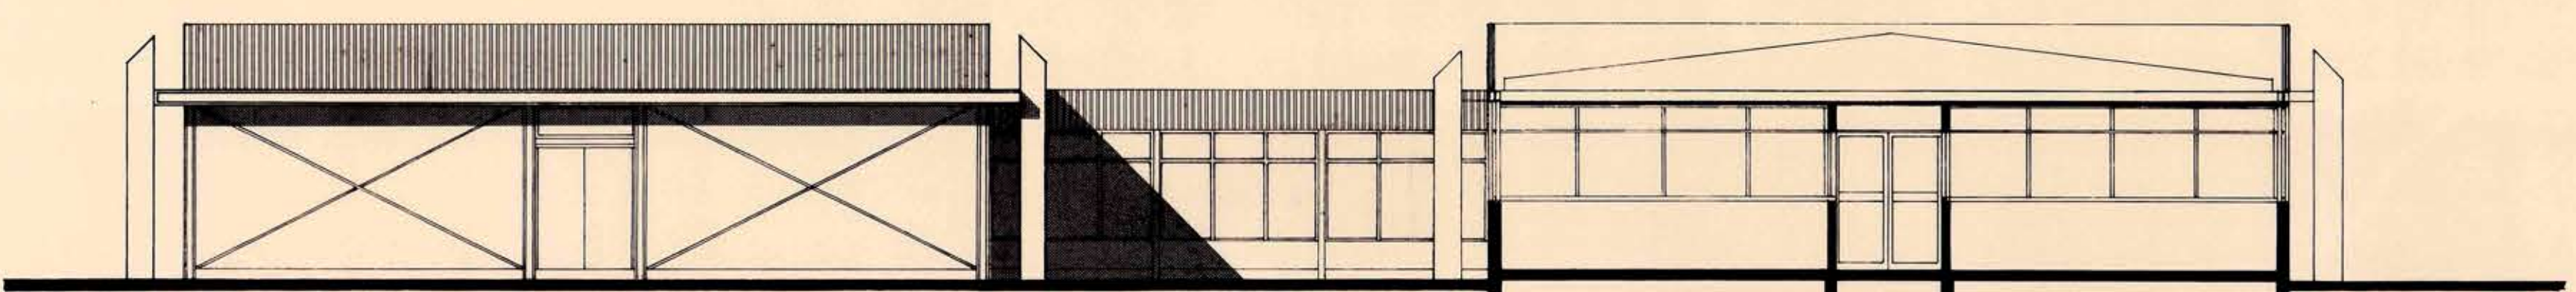


CORTE ELEVACION NORTE


ESTACION CUARENTENARIA AGRICOLA

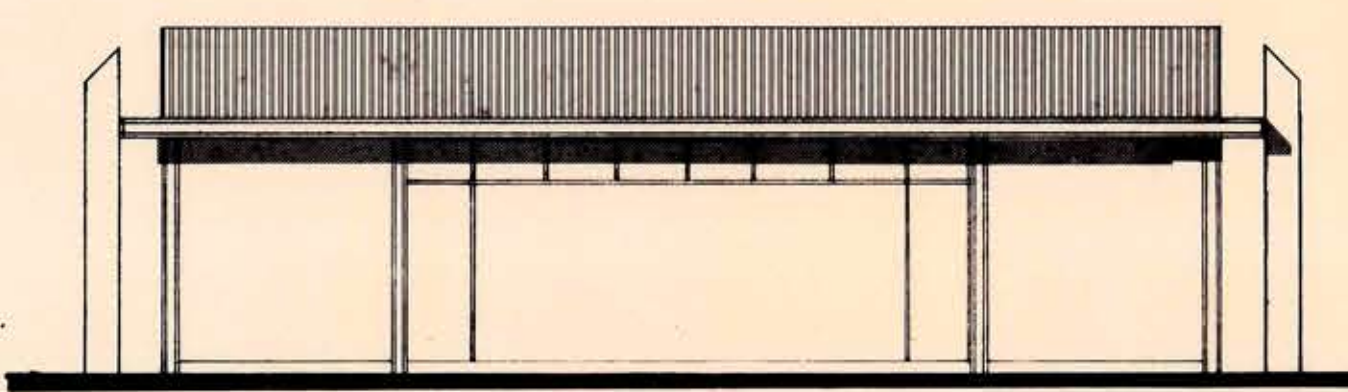


ELEVACION CLINICA

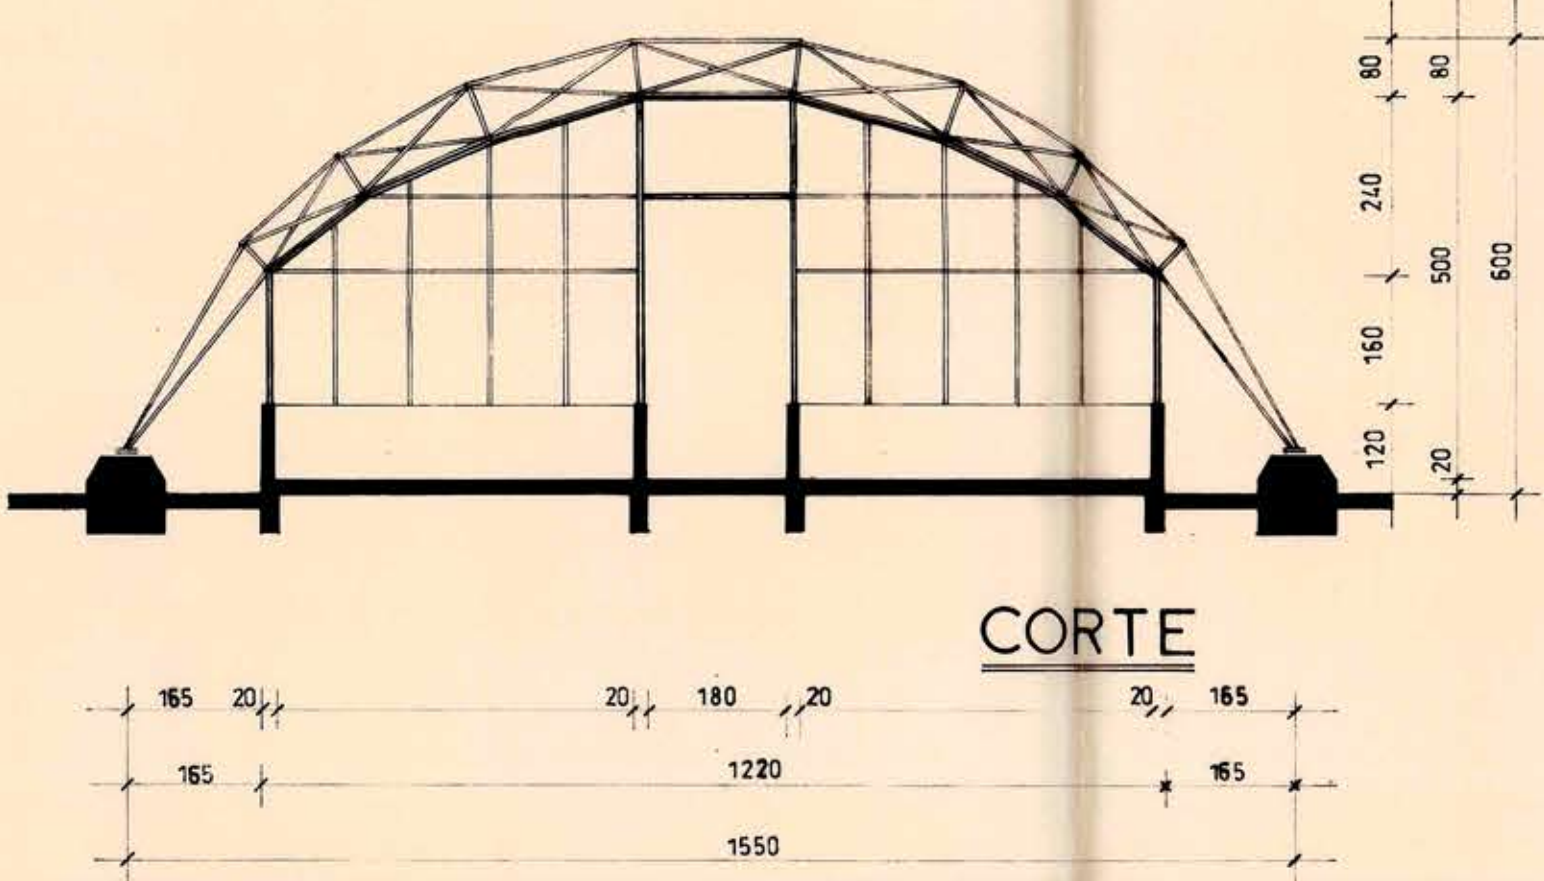

CORTE

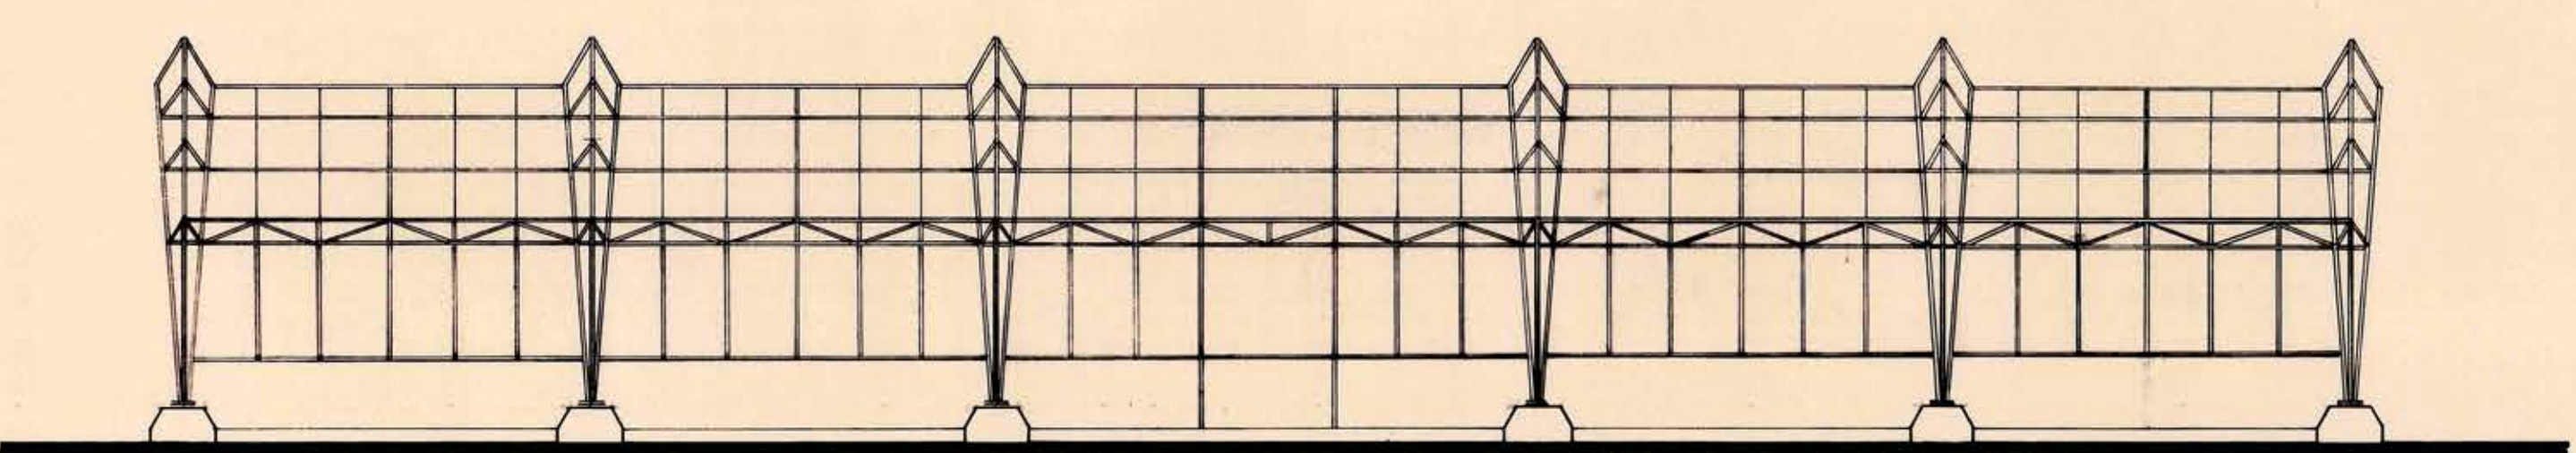

ELEVACION NORTE

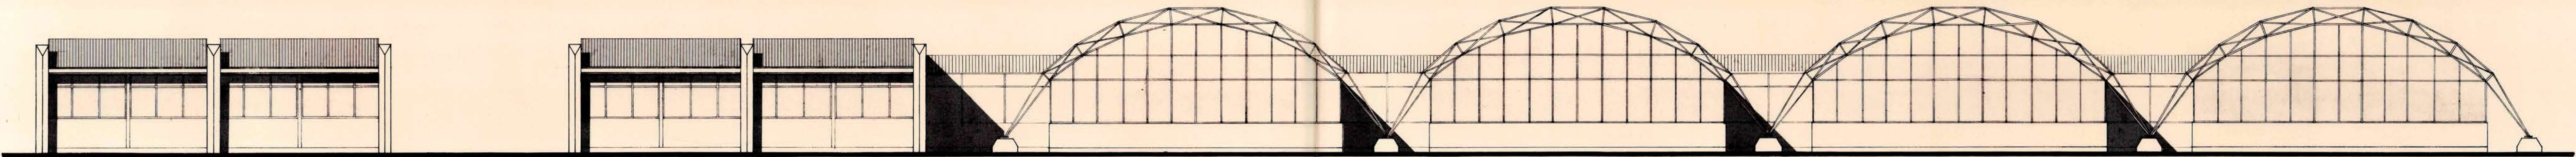

ELEVACION ORIENTE

LAMINA



8

DE 10

MINISTERIO DE AGRICULTURA
PROGRAMA MODERNIZACION DEL S.P.A.
SUB PROGRAMA S.A.G.

ANTEPROYECTO

LABORATORIOS DE PROTECCION AGRICOLA Y PECUARIA
Y
ESTACION CUARENTENARIA AGRICOLA
SERVICIO AGRICOLA Y GANADERO S.A.G.
UBICACION: LO AGUIRRE - PUDAHUEL.

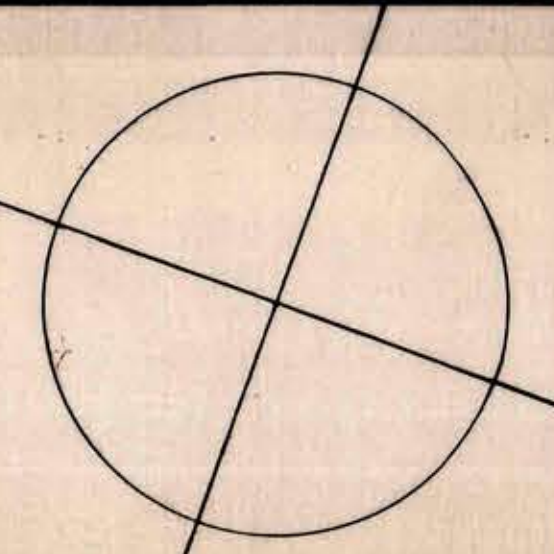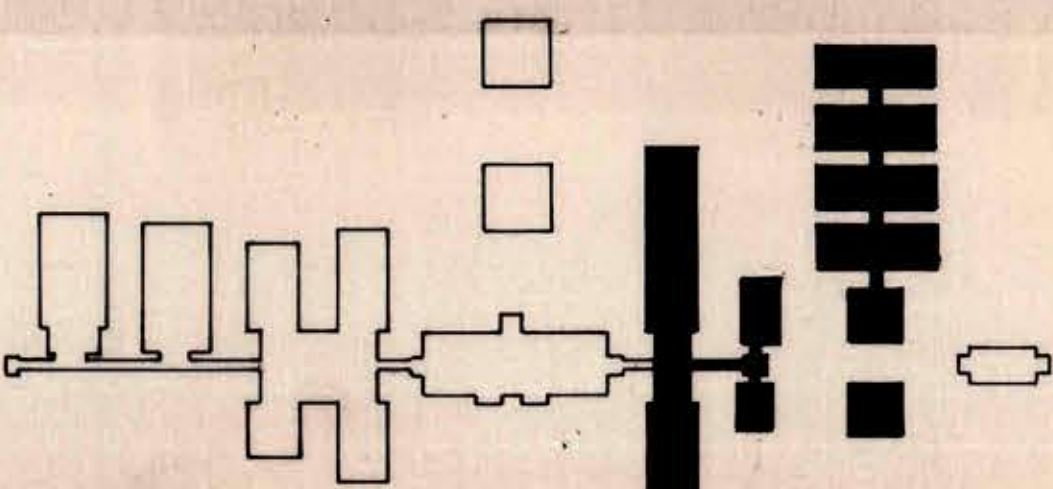

CONTENIDO:			
LABORATORIOS AGRICOLAS ESTACION CUARENTENARIA AGRICOLA CORTES Y ELEVACIONES			
RECEPCION ILCA	REVISION BLD	FECHA:	ESCALA:
		JULIO 1991	1:100
APROBACION S.A.G.		ARQUITECTO: VALERIA VASQUEZ V COLABORAN: CRISTIAN DEL CANTO JORGE MICHELL	