




LABORATORIOS PECUARIOS

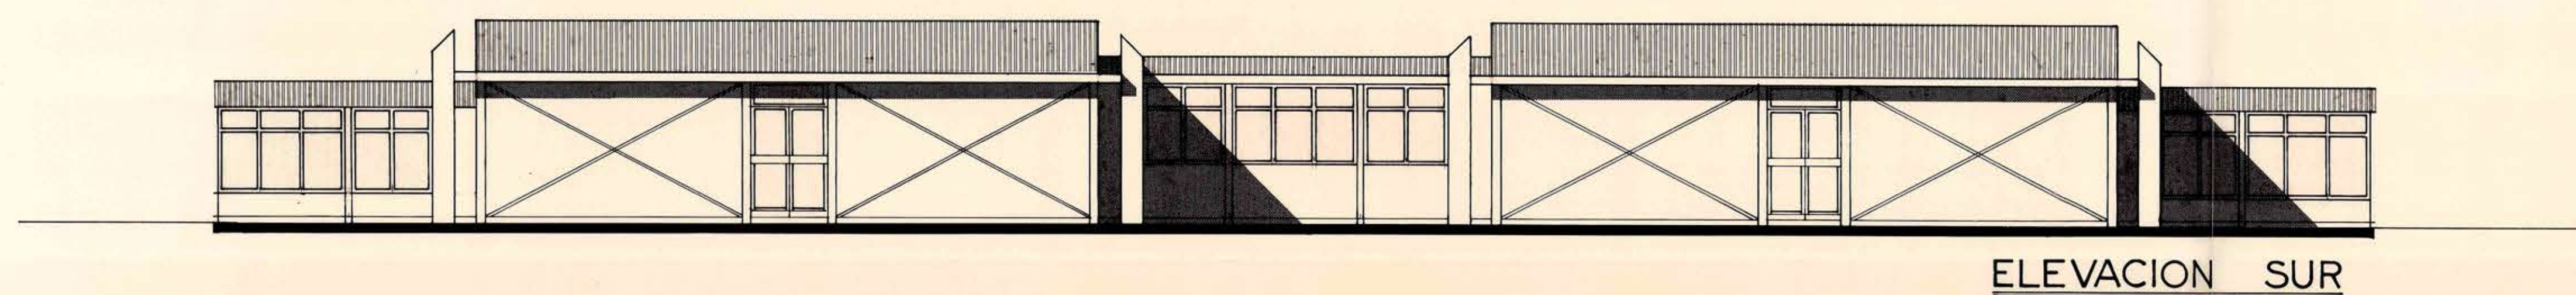

ELEVACION SUR

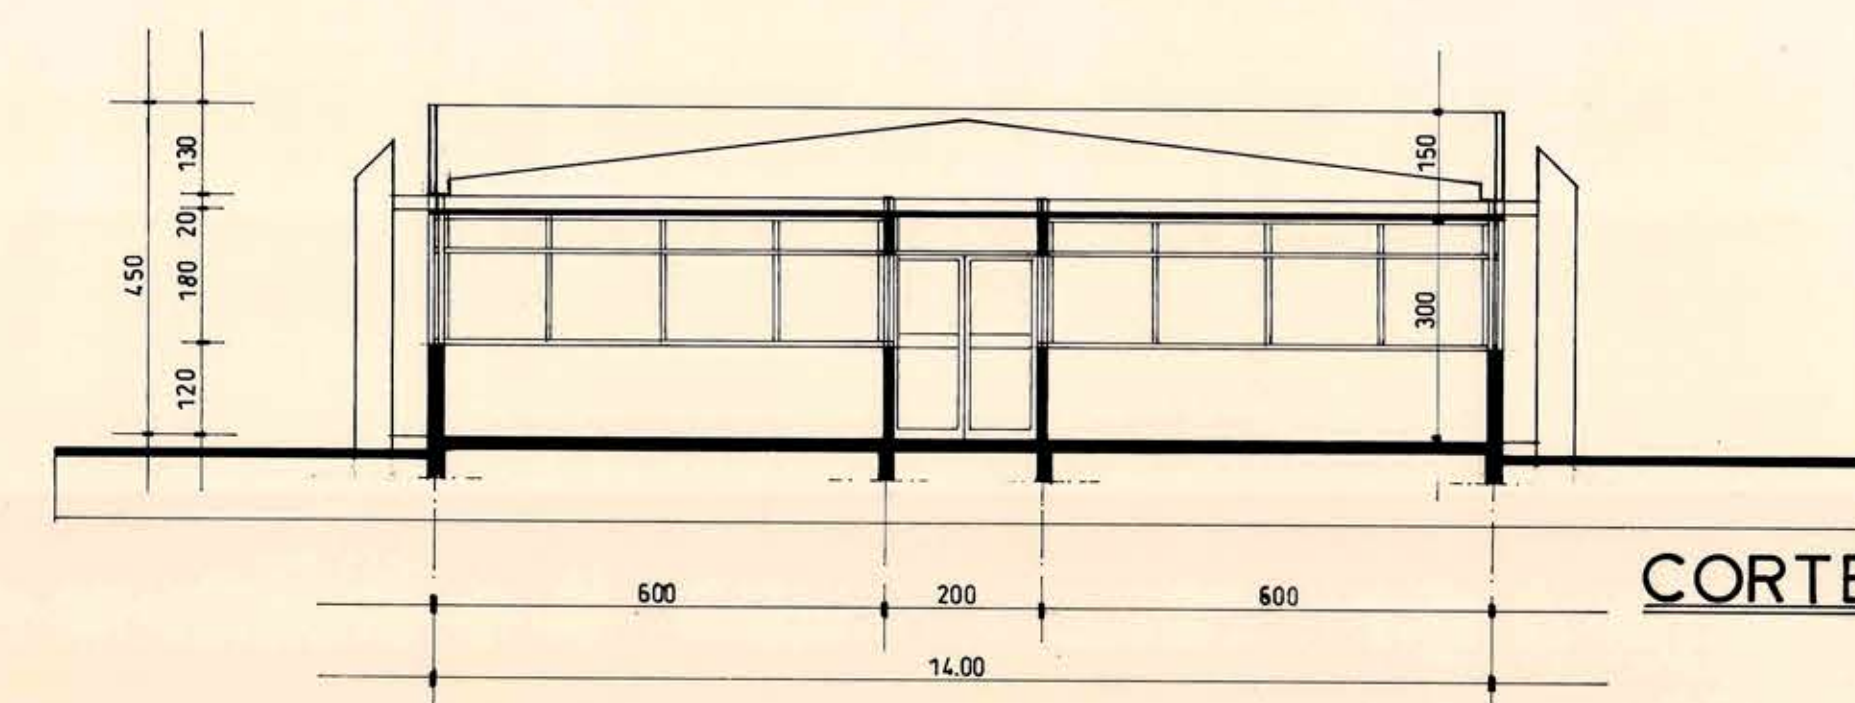


CORTE

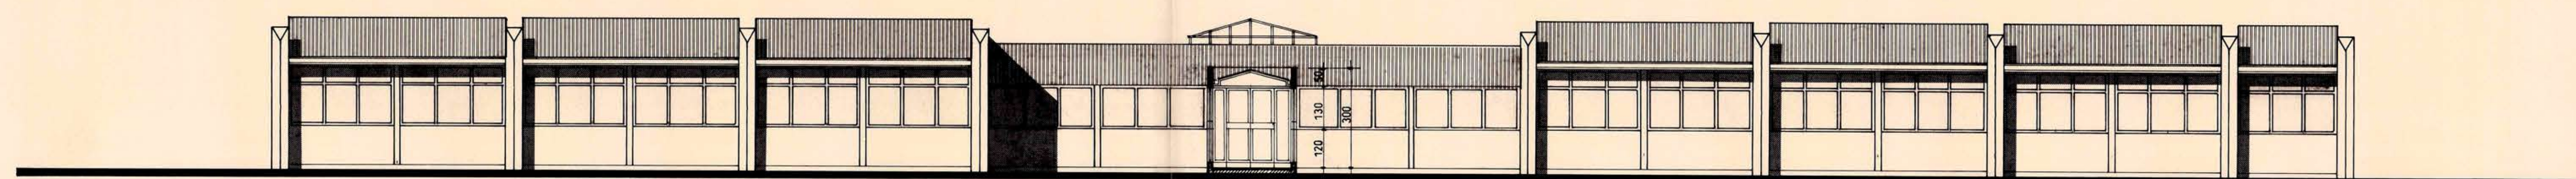


ELEVACION ORIENTE


BIOTERIOS DE INFECCION

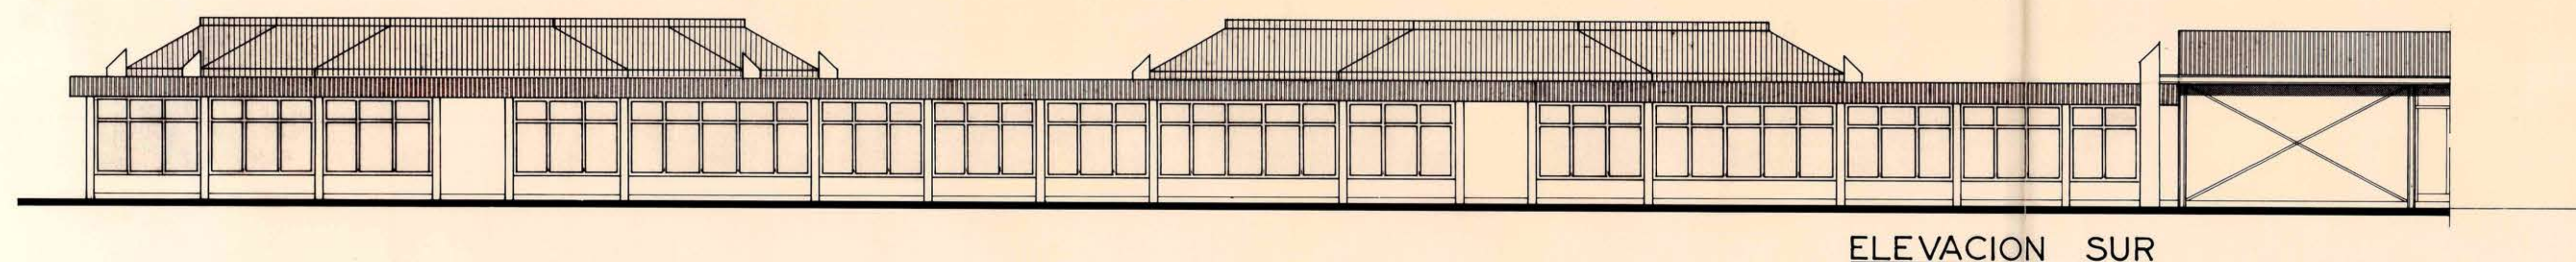


ELEVACION SUR

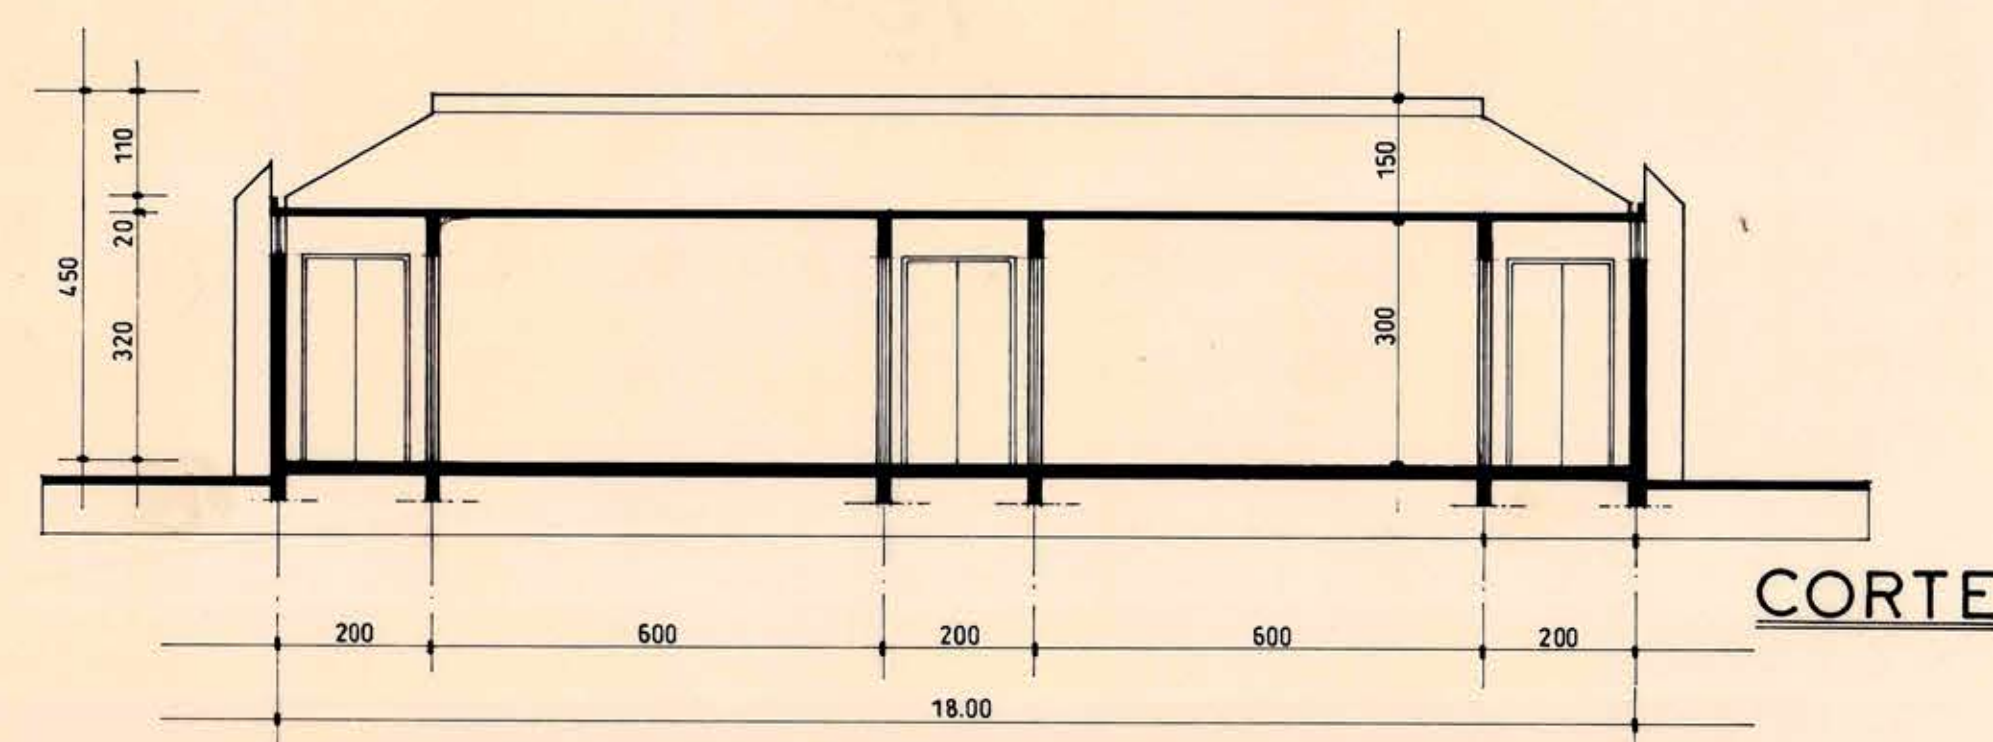

CORTE

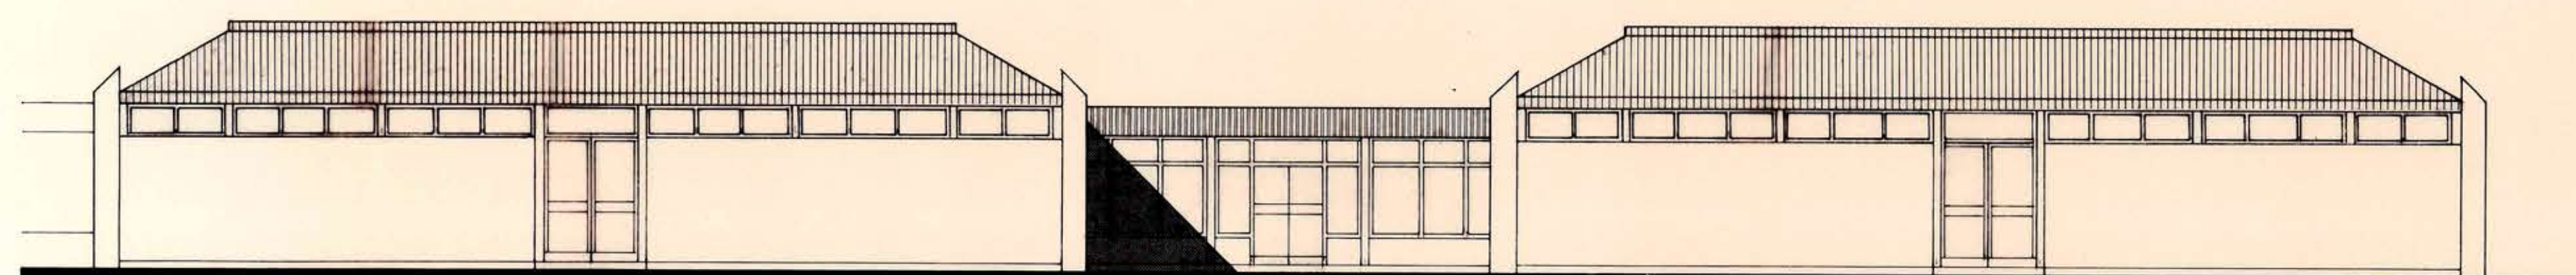

ELEVACION NORTE

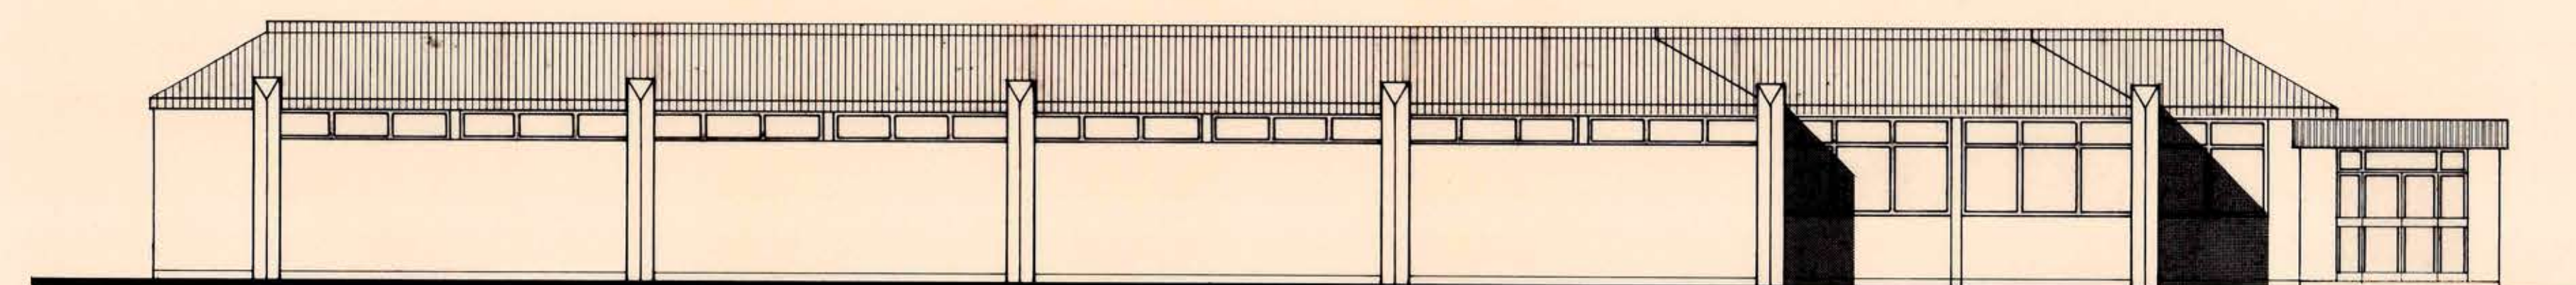

ELEVACION PONIENTE

LAMINA

4



DE 10

806508

MINISTERIO DE AGRICULTURA
PROGRAMA MODERNIZACION DEL S.P.A.
SUB PROGRAMA S.A.G.

ANTEPROYECTO

LABORATORIOS DE PROTECCION AGRICOLA Y PECUARIA
Y
ESTACION CUARENTENARIA AGRICOLA
SERVICIO AGRICOLA Y GANADERO S.A.G.
UBICACION: LO AGUIRRE - PUDAHUEL

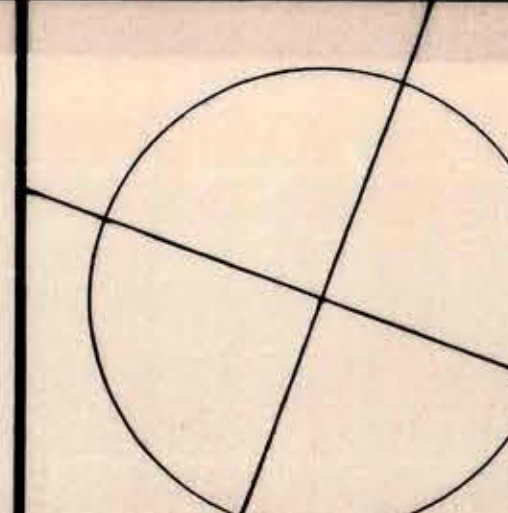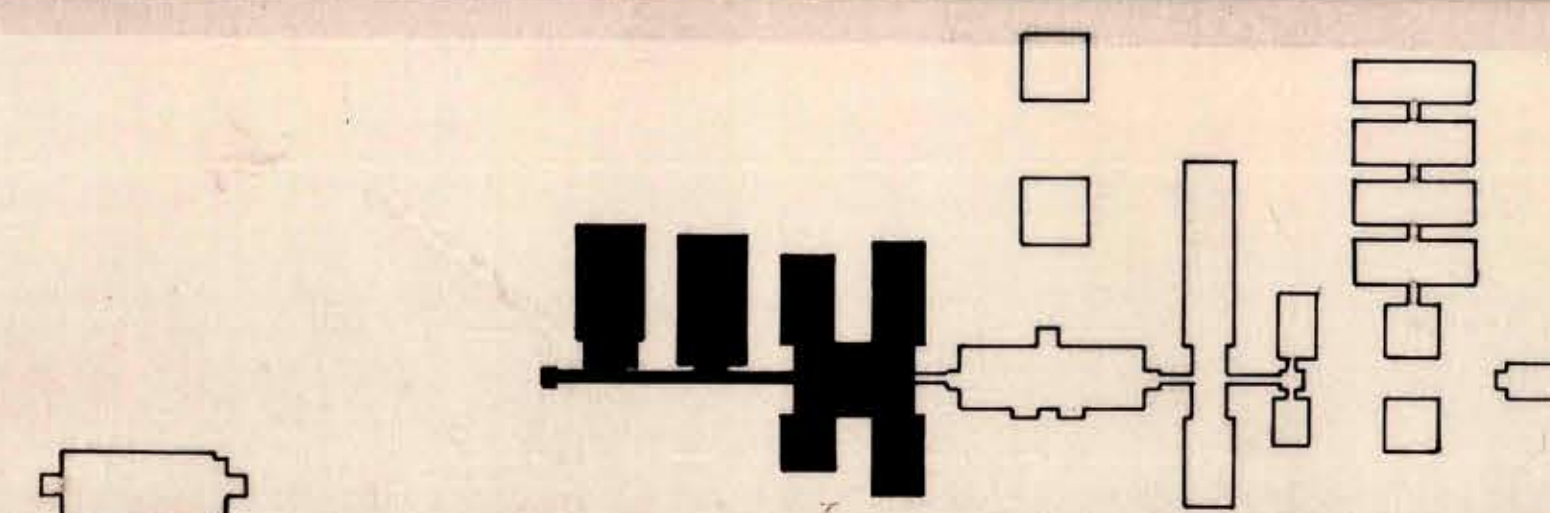

CONTENIDO:
LABORATORIOS PECUARIOS
BIOTERIOS DE INFECCION
CORTES Y ELEVACIONES

RECEPCION ILCA.	REVISION B.D.	FECHA: JULIO 1991	ESCALA: 1:100
APROBACION S.A.G.		ARQUITECTO: VALERIA VASQUEZ V COLABORAN: CRISTIAN DEL CANTO JORGE MICHELL	

4