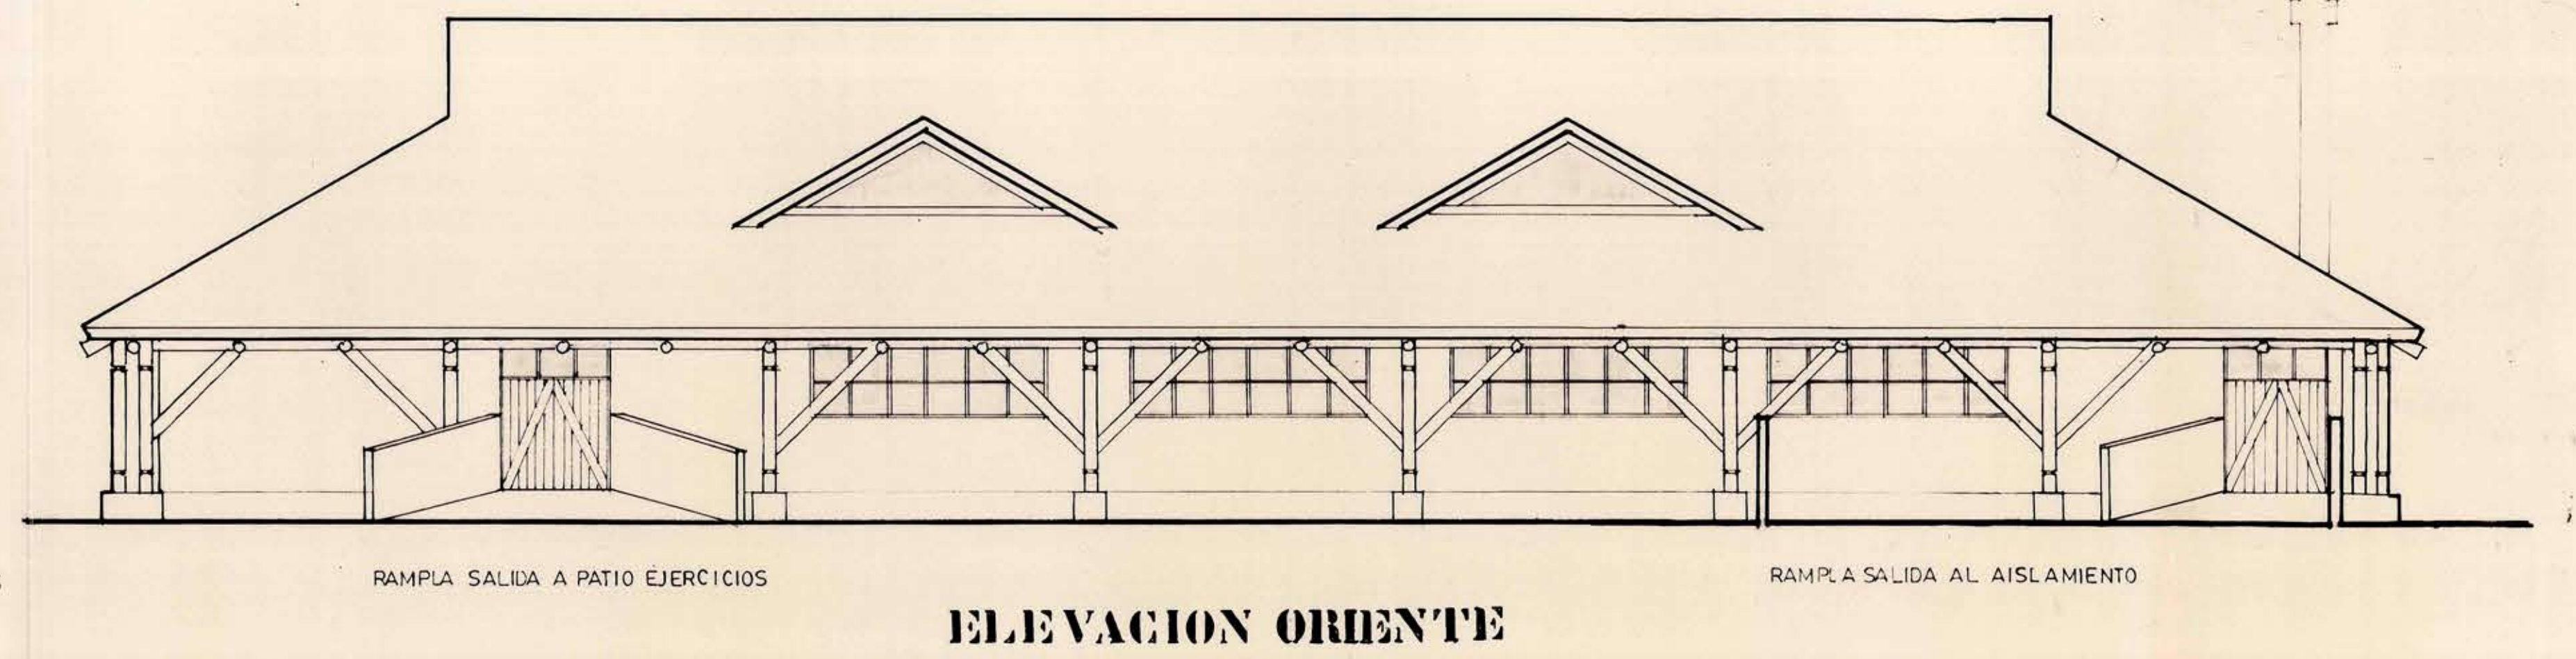
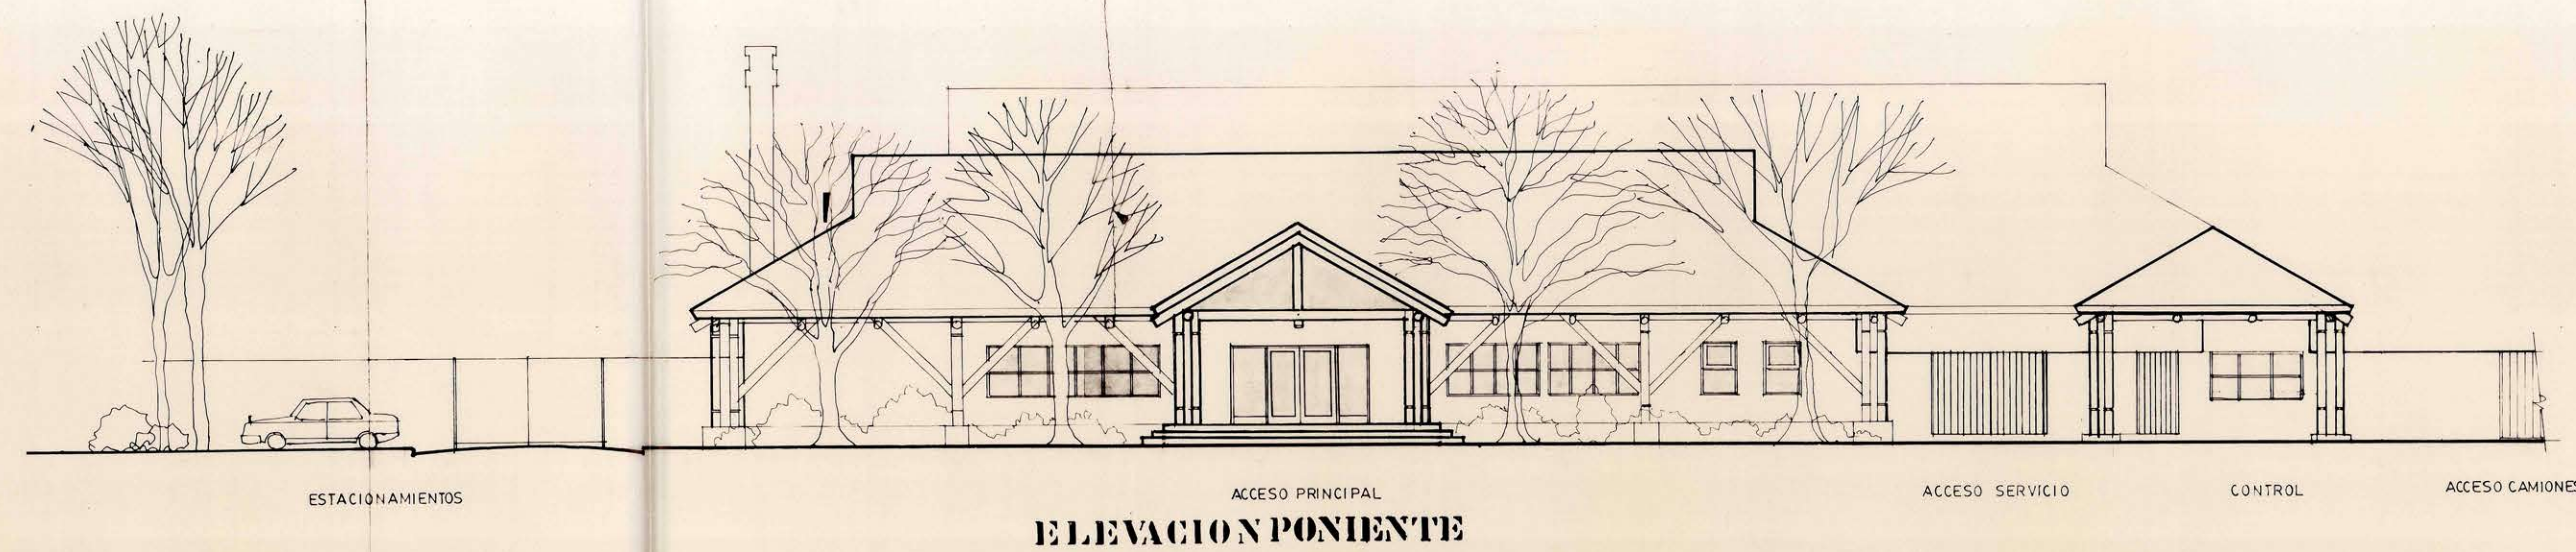


PROGRAMA DE MODERNIZACION DEL SPA SUB PROGRAMA SAG

ESTACION
CUARENTENARIA
PECUARIA
PUDAHUEL CHILE

2

OBRA Nº 412

RAUL BULNES ASESOR
ADRIAN OTAROLA C. ARQUITECTO
J. IBACACHE P. COLAB.

PROPIEDAD DE:
RESERVA Nº 9A S.A.G.
UBICACION:
PARCELACION LOAGUIRRE-PUDAHUEL
PLANO DE: ELEVACIONES Y CORTE
LAMINA: 1
ESCALA: 1:100
FECHA: JULIO 91

PROPIETARIO