
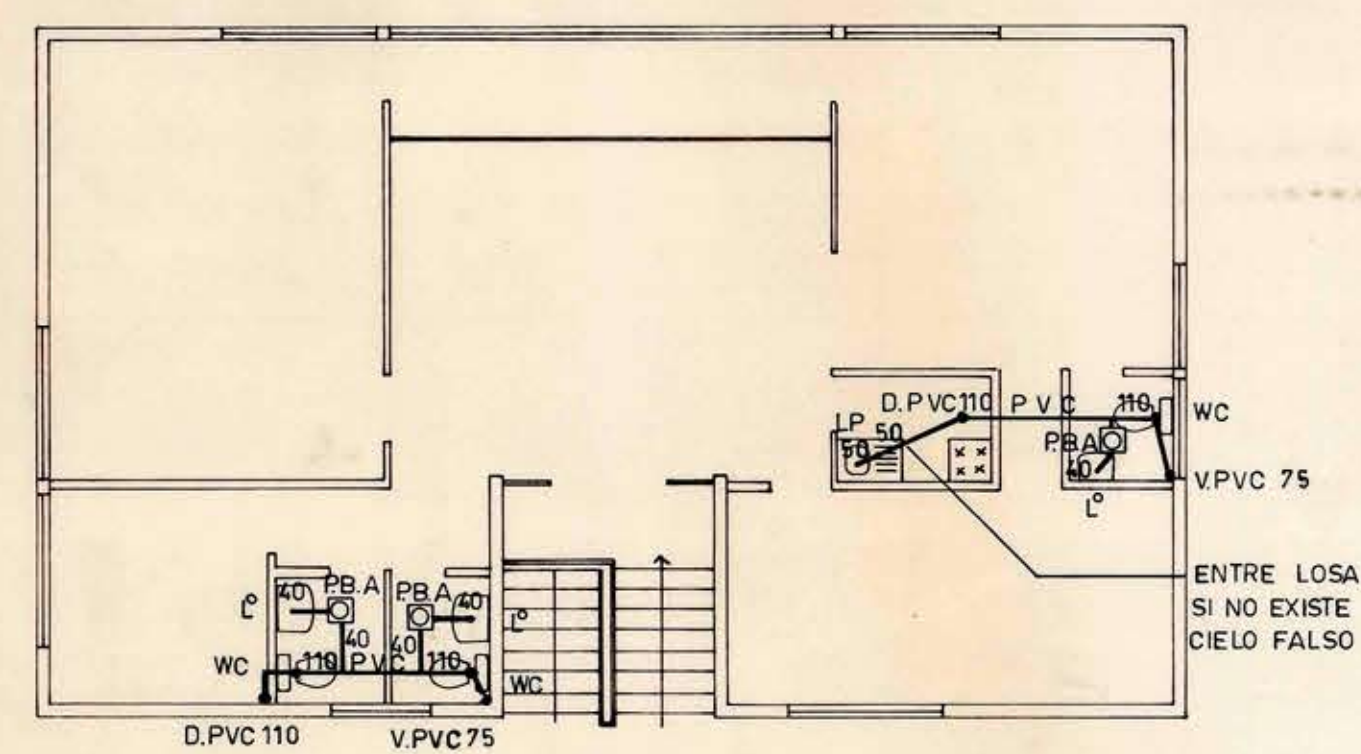


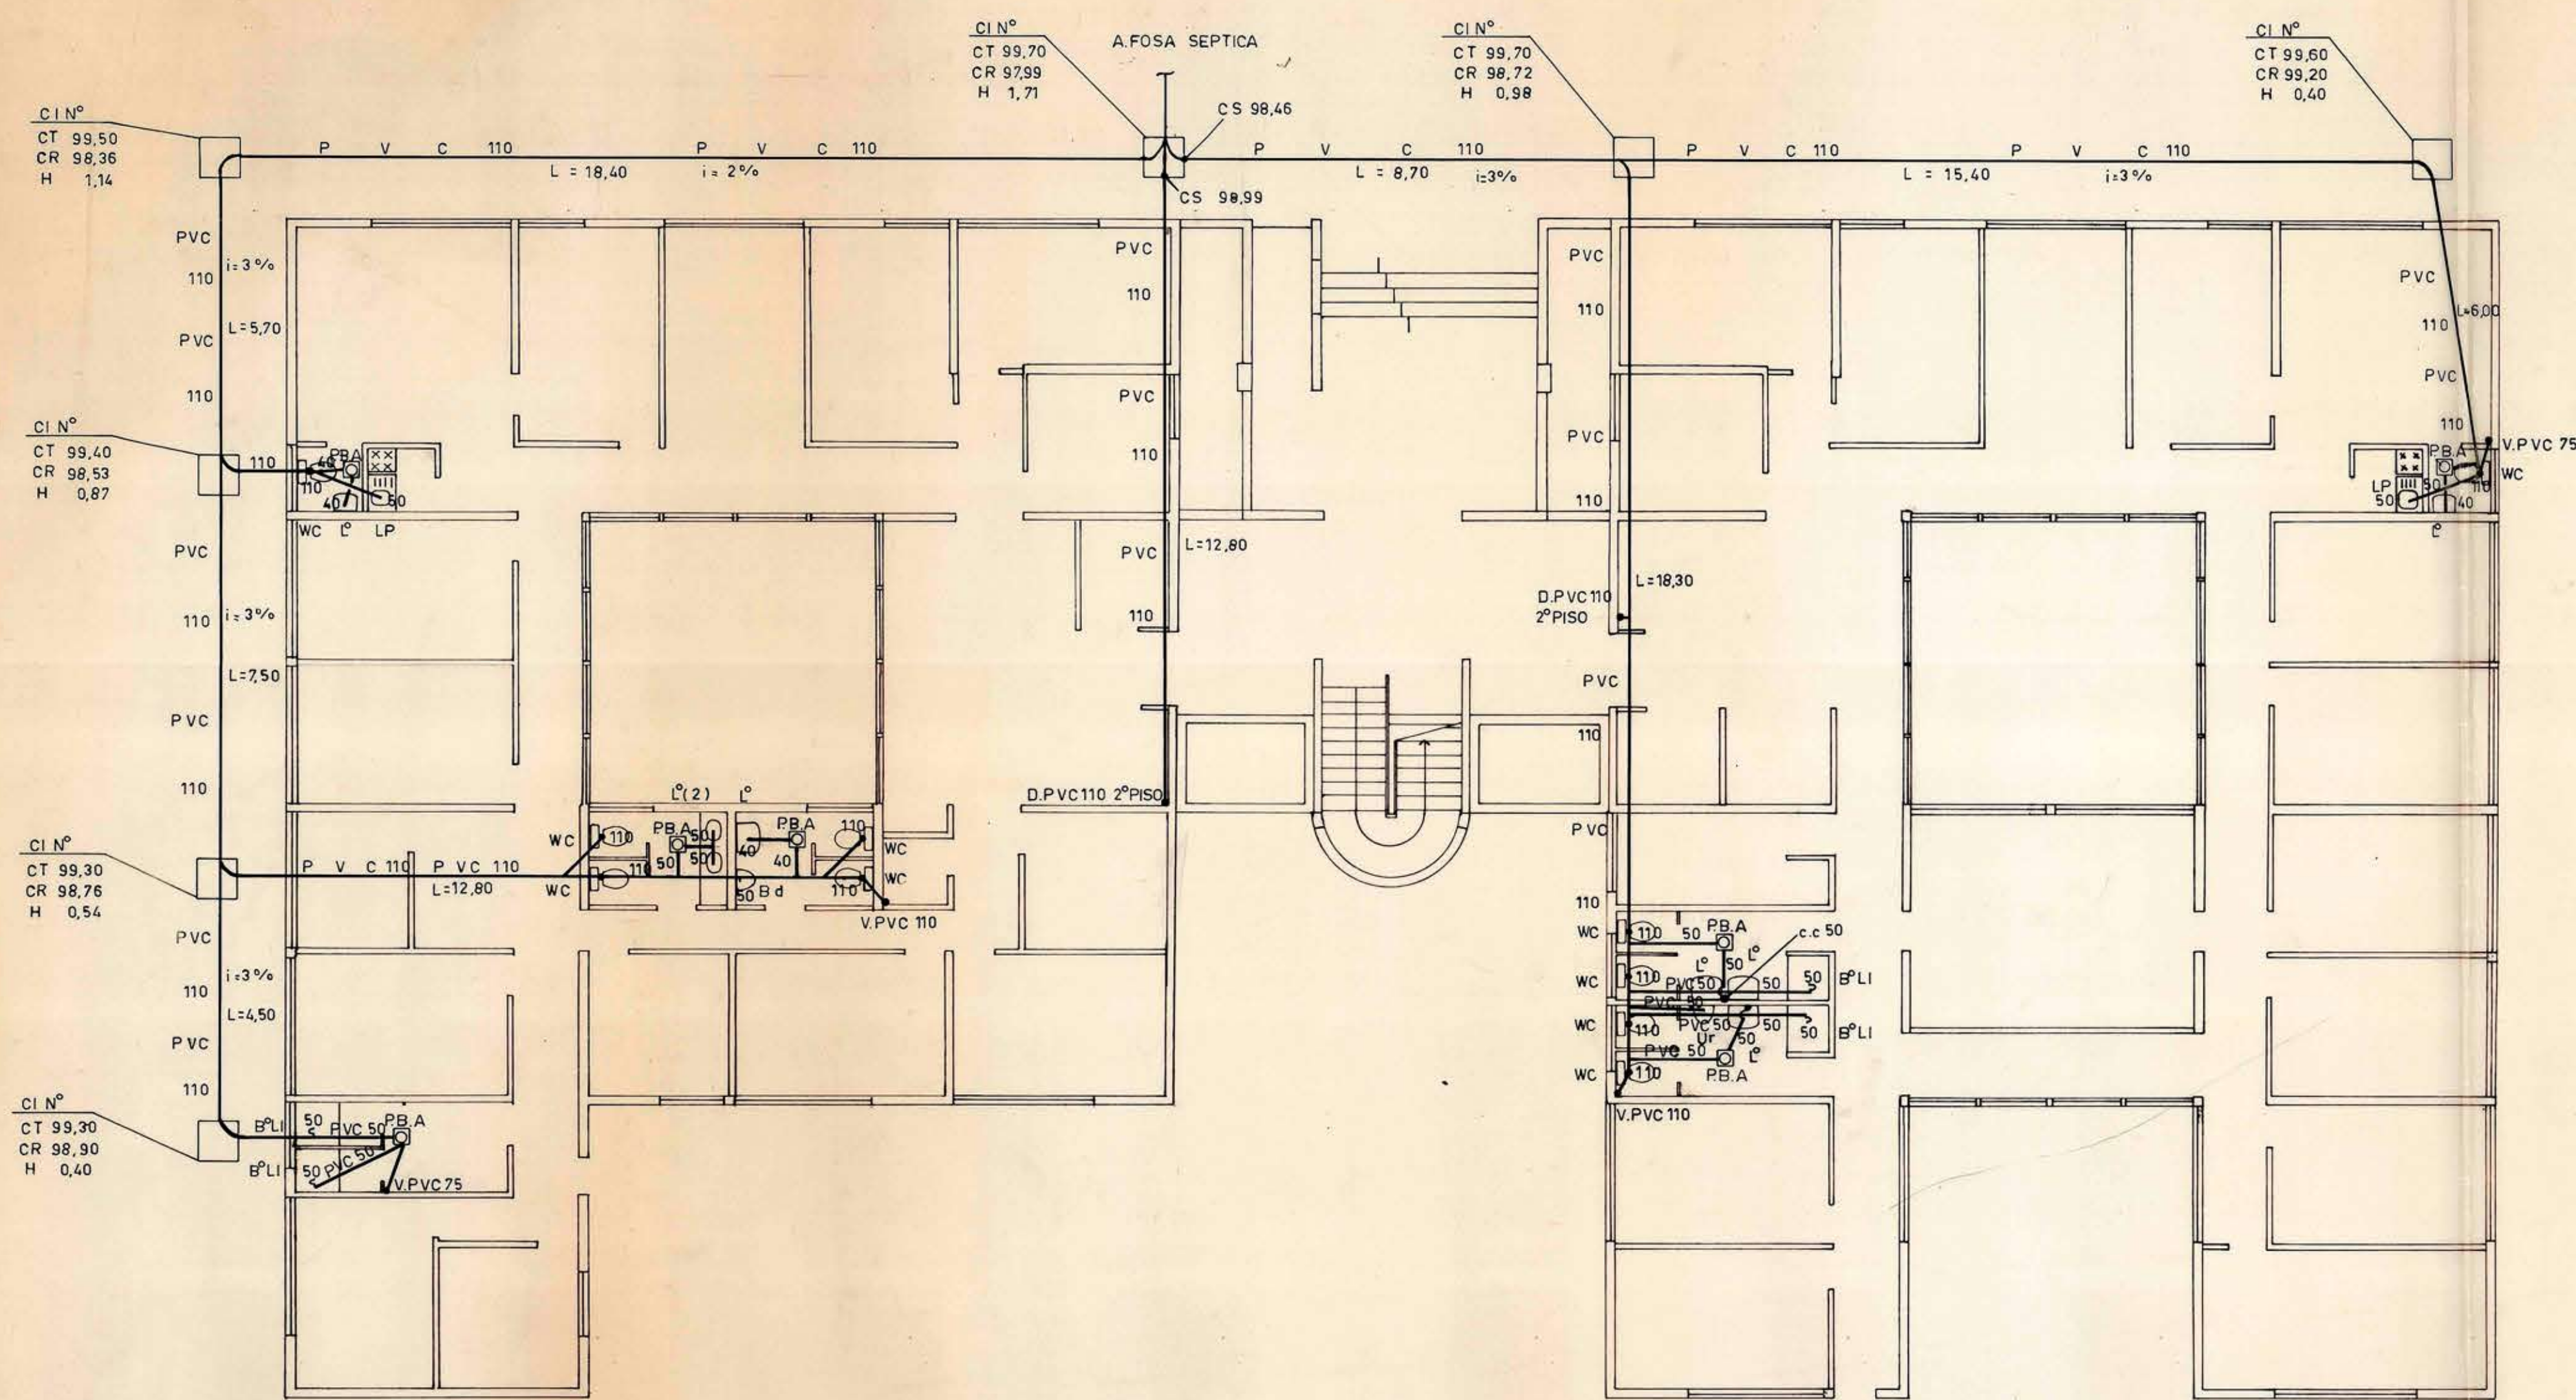

PLANTA 1º PISO


PLANTA 2º PISO

CUADRO U.E.H. CLASE 2

Nº ART.	ARTEFACTOS	U.E.H. UNIT.	TOTAL U.E.H.
13	WC	5	65
11	C	2	22
4	Bº LI	6	24
3	LP	5	15
2	Bº	2	4
3	P.B.A.	5	15
36	T O T A L		145

NOTA: SE USARA PVC SANITARIO
TIPO **DURATEC**


LAS AGUAS LUVIAS DESA-
GUARAN GRAVITACIONALMENTE
Y SERAN ABSORBIDAS POR EL
TERRENO NATURAL.

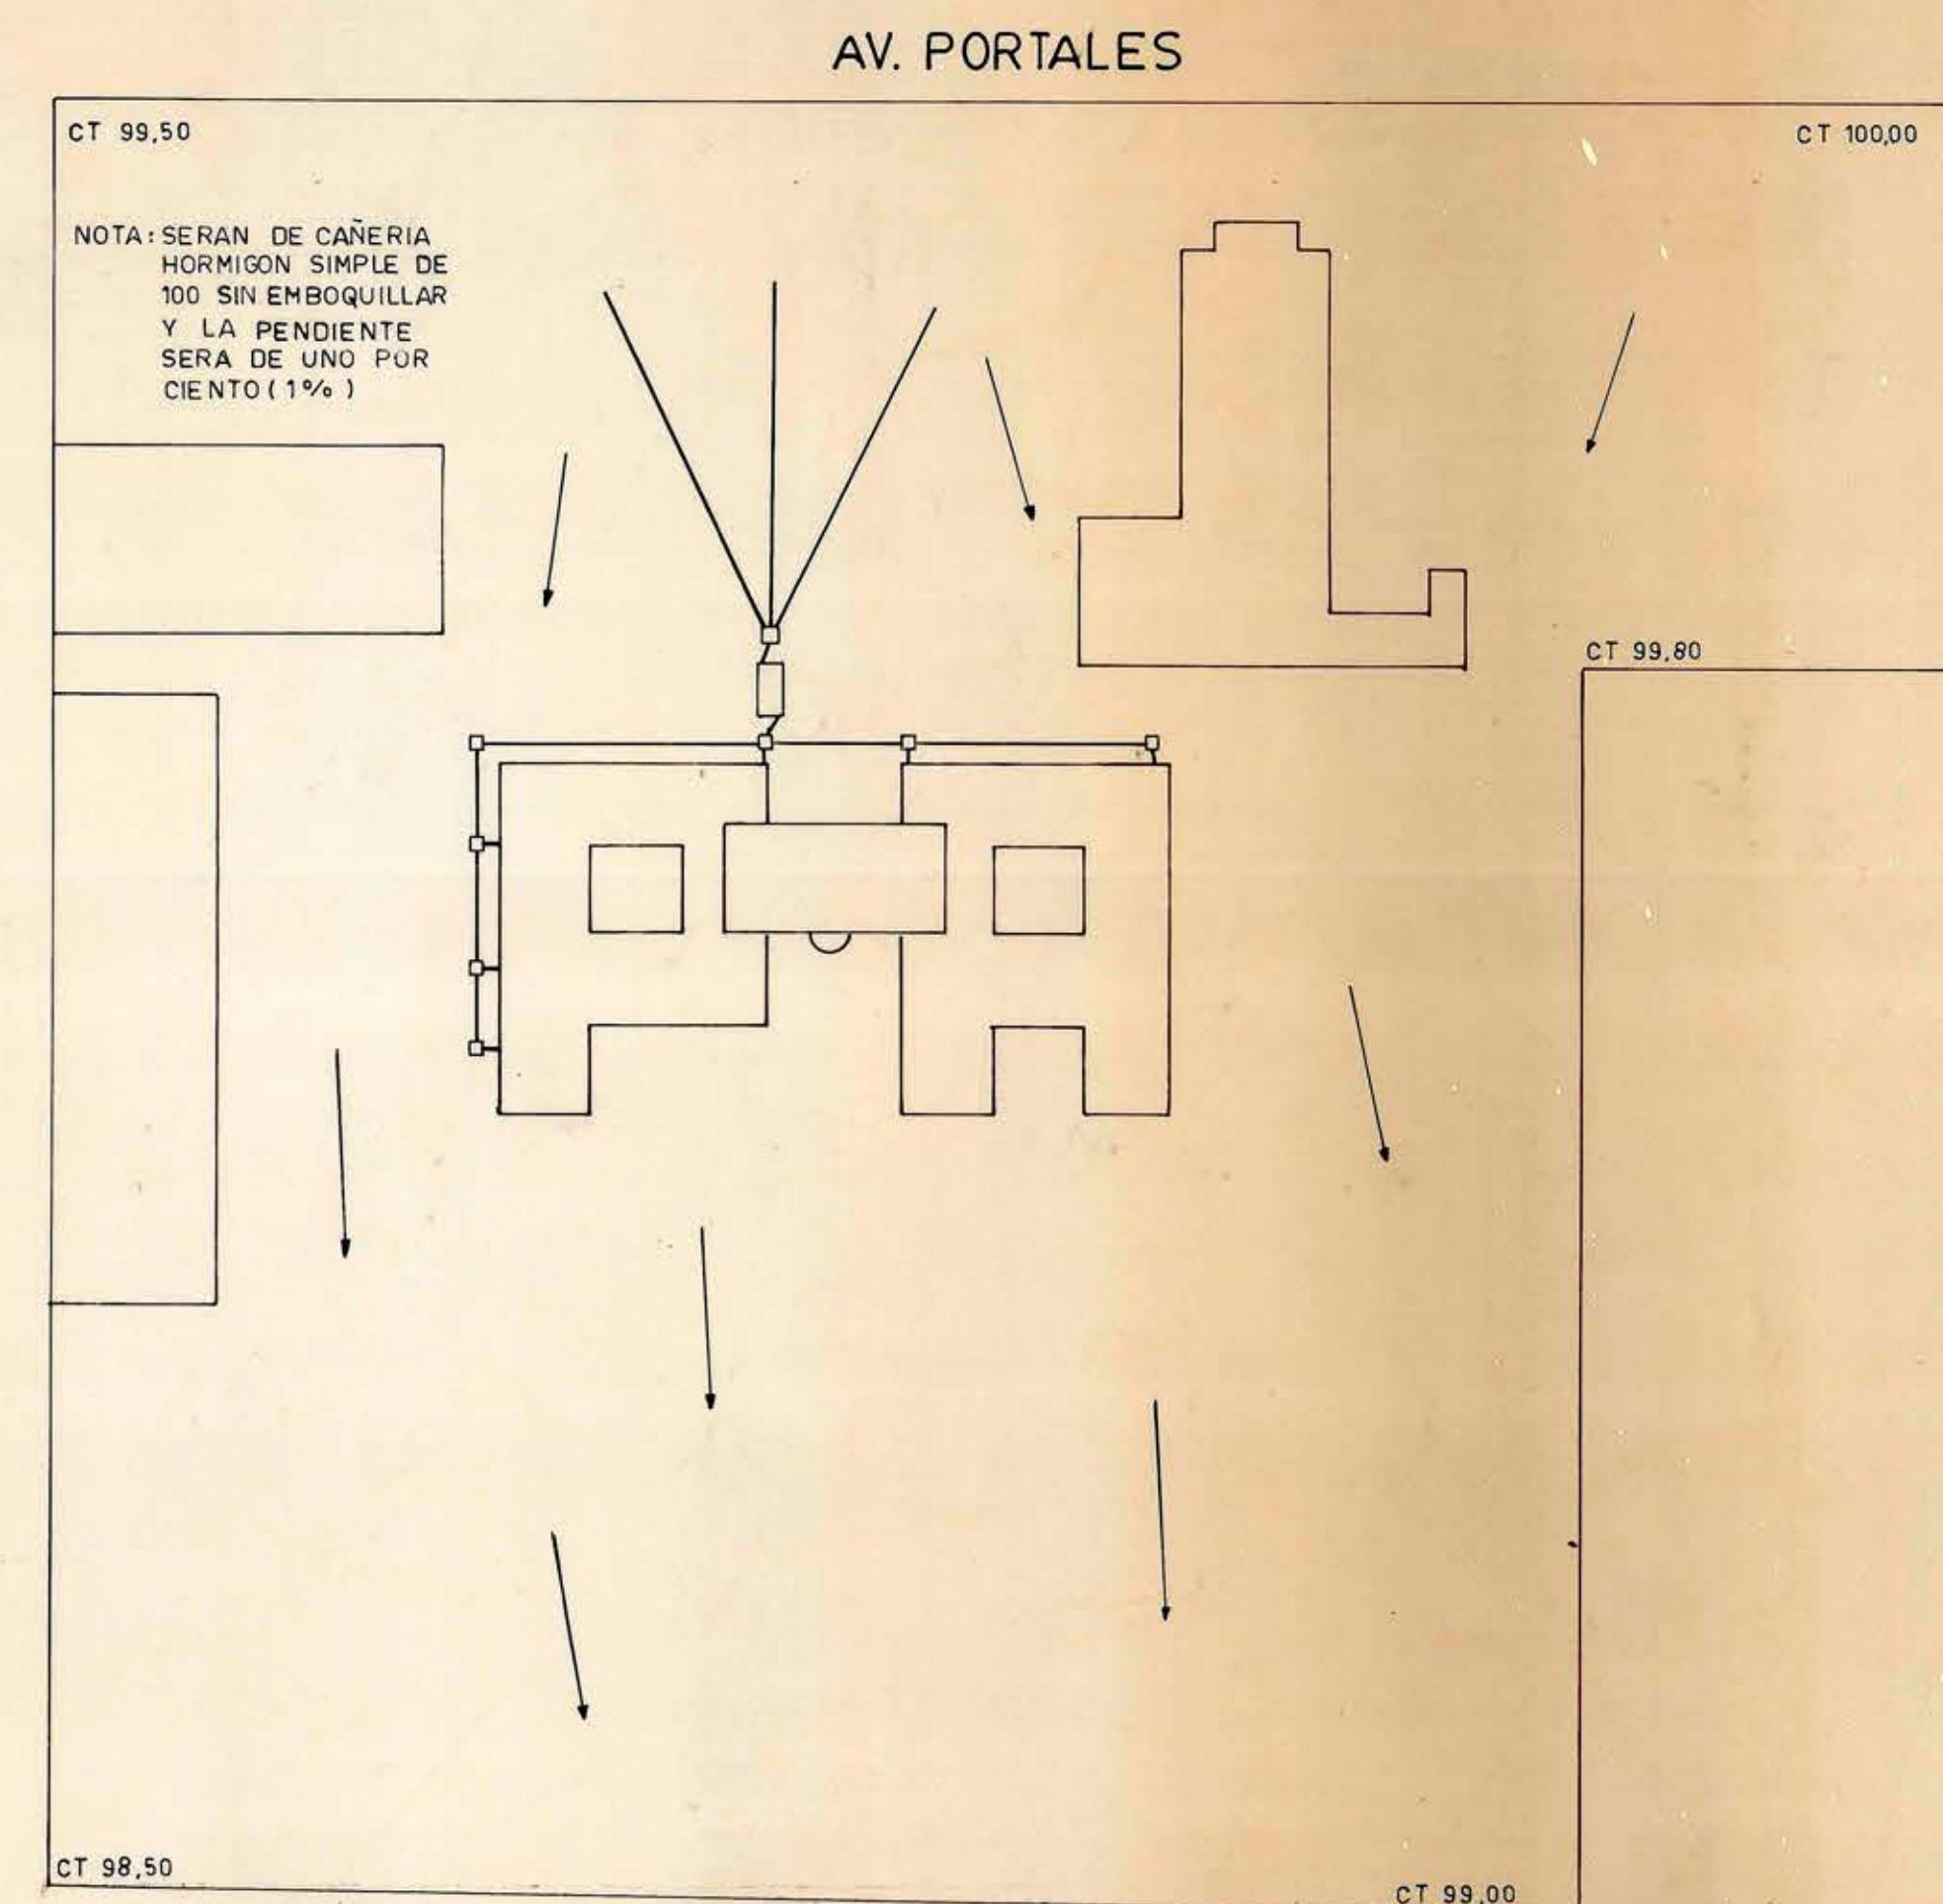

EMPLAZAMIENTO

ESCALA 1:500

DETALLE FOSA SEPTICA

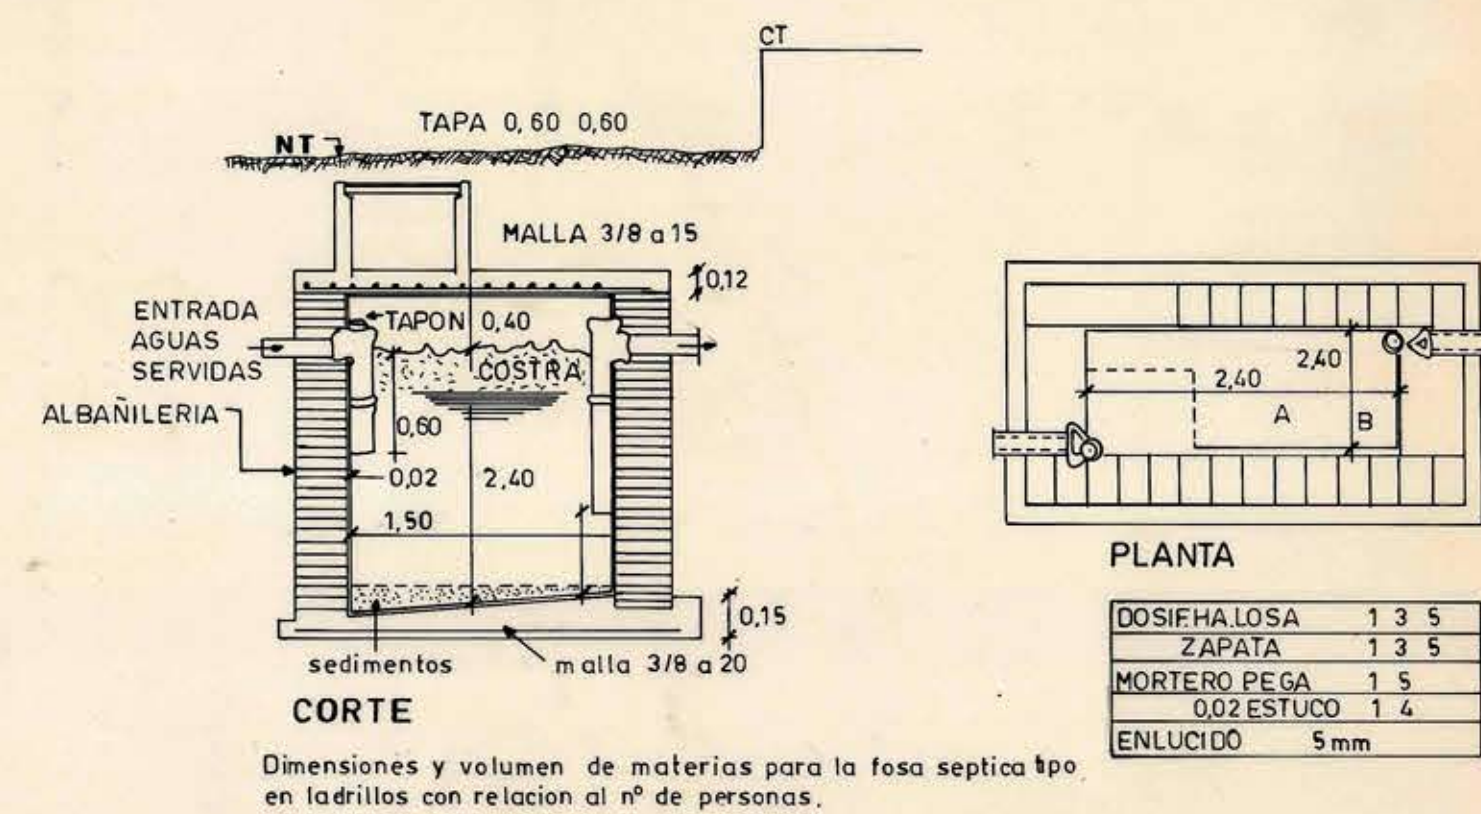

Dimensiones y volumen de materiales para la fosa septica tipo en ladrillos con relacion al nº de personas.

Nº de persona	H	A	B
50	2,40	2,40	1,50

CALCULO FOSA SEPTICA

Nº PERSONAS : 60
DOTACION : 150 LTS/OPE/DIA
PERIODO RETENCION: 3/4 DIA
VF: 60 (150x0,75) + (100 1,8 10³ 150)
VF: 60 (112,5+27)
VF: 8370 LTS

CALCULO DREN

Nº PERSONAS : 60
DOTACION : 150 LTS/OPE/DIA
CONSUMO : 9.000 LTS/DIA
INDICE DE ABSORCION: 90 LTS/M²/DIA

$$\frac{9000}{90} = 100 \text{ M}^2$$

CONSIDERANDO 1 MT DE BASE
DREN SE NECESITAN 100 MT DE ESTE.

CONSTRUCTORA OSCAR NUÑEZ O.

INSTALACIONES C&M LTDA. CORONEL 2344 FONOS 2333683 SANTIAGO	PLANO DE Alcantarillado CALLE AV. PORTALES Nº 3396 COMUNA EST. CENTRAL	PROYECTO Informativo AVISO DE INICIACION Nº CERTIFICADO DE FACTIBILIDAD Nº FECHA DE INICIACION FECHA DE TERMINO AUTORIZACION DE CONEXION O EMPALME	FIRMAS PROPIETARIO PROYECTISTA ALEJANDRO CHOLAKIS F. C.C.U.C. CORONEL 2344 PROV. F.2333683 CONTRATISTA	UBICACION QUINTA NORMAL AV. PORTALES MATUCANA	DATOS DE FOSA LARGO AGUAS 2,40 ANCHO AGUAS 1,50 ALTURAS AGUAS 2,40 FECHA SON ARTEFACTOS
	ESCALA 1:100	AUTORIZACION DE CONEXION O EMPALME	CONTRATISTA	MATUCANA	FECHA
	ESCALA 1:100	AUTORIZACION DE CONEXION O EMPALME	CONTRATISTA	MATUCANA	FECHA
	ESCALA 1:100	AUTORIZACION DE CONEXION O EMPALME	CONTRATISTA	MATUCANA	FECHA