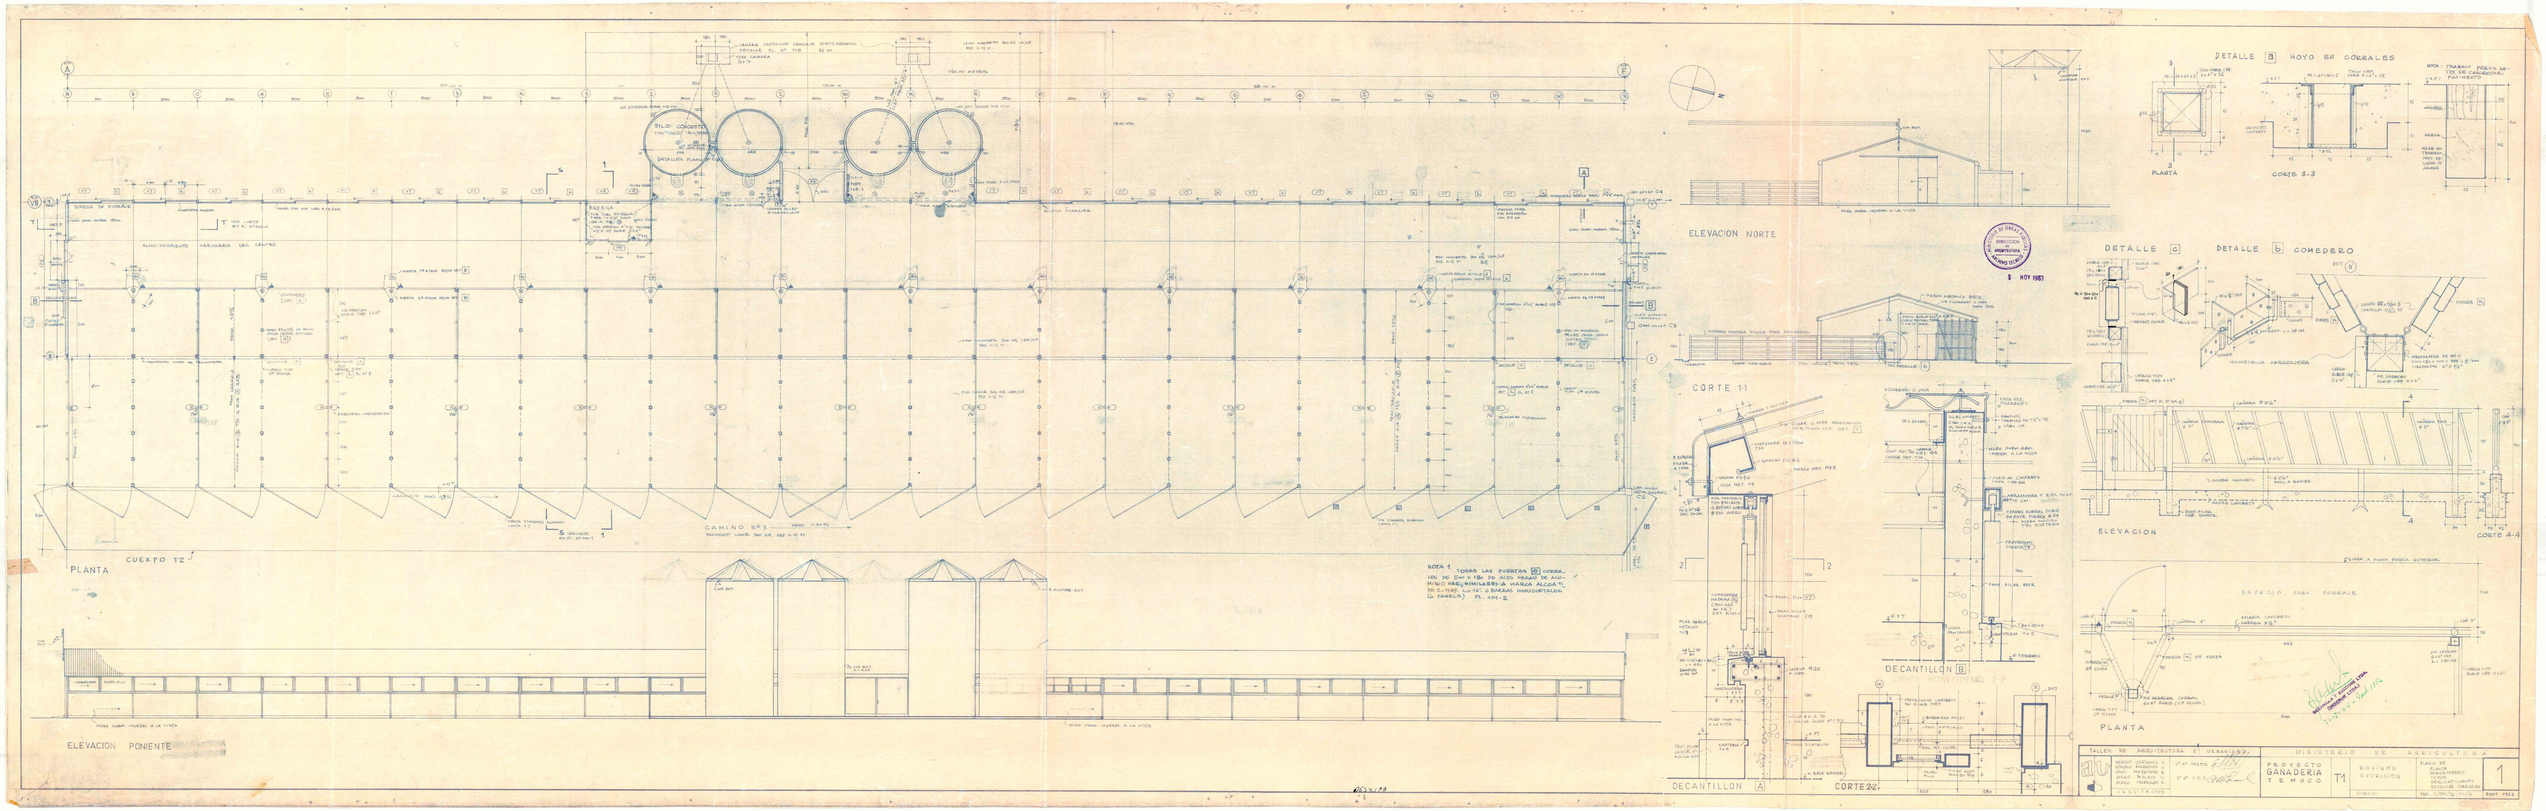
PLANTA
CUERPO TZ
ELEVACION PONIENTE
ELEVACION NORTE
CORTE 1-1
DECANTILLON A
CORTE 22
DECANTILLON B
DETALLE B HOYO EN CORRALES
PLANTA
CORTE B-B
DETALLE C
DETALLE b COMEDERO
ELEVACION
CORTE A-A
PLANTA
NOTA 1 TODAS LAS PUERTAS (B) CORRA-DIZAS DE 2m x 1.80m DE ACERO TUBULAR DE ALUMINIO MARC MINALLERIA MARCA ALCOA T. 90 C-1145 LA DE 6 HOJAS HORIZONTALES (A PARELA) PL 404-2.
MINISTERIO DE AGRICULTURA
PROYECTO GANADERIA TEMUCO
T1
BOVINOS ESTACION
PLANTA DE ARQUITECTURA
SEPT. 1982
1