




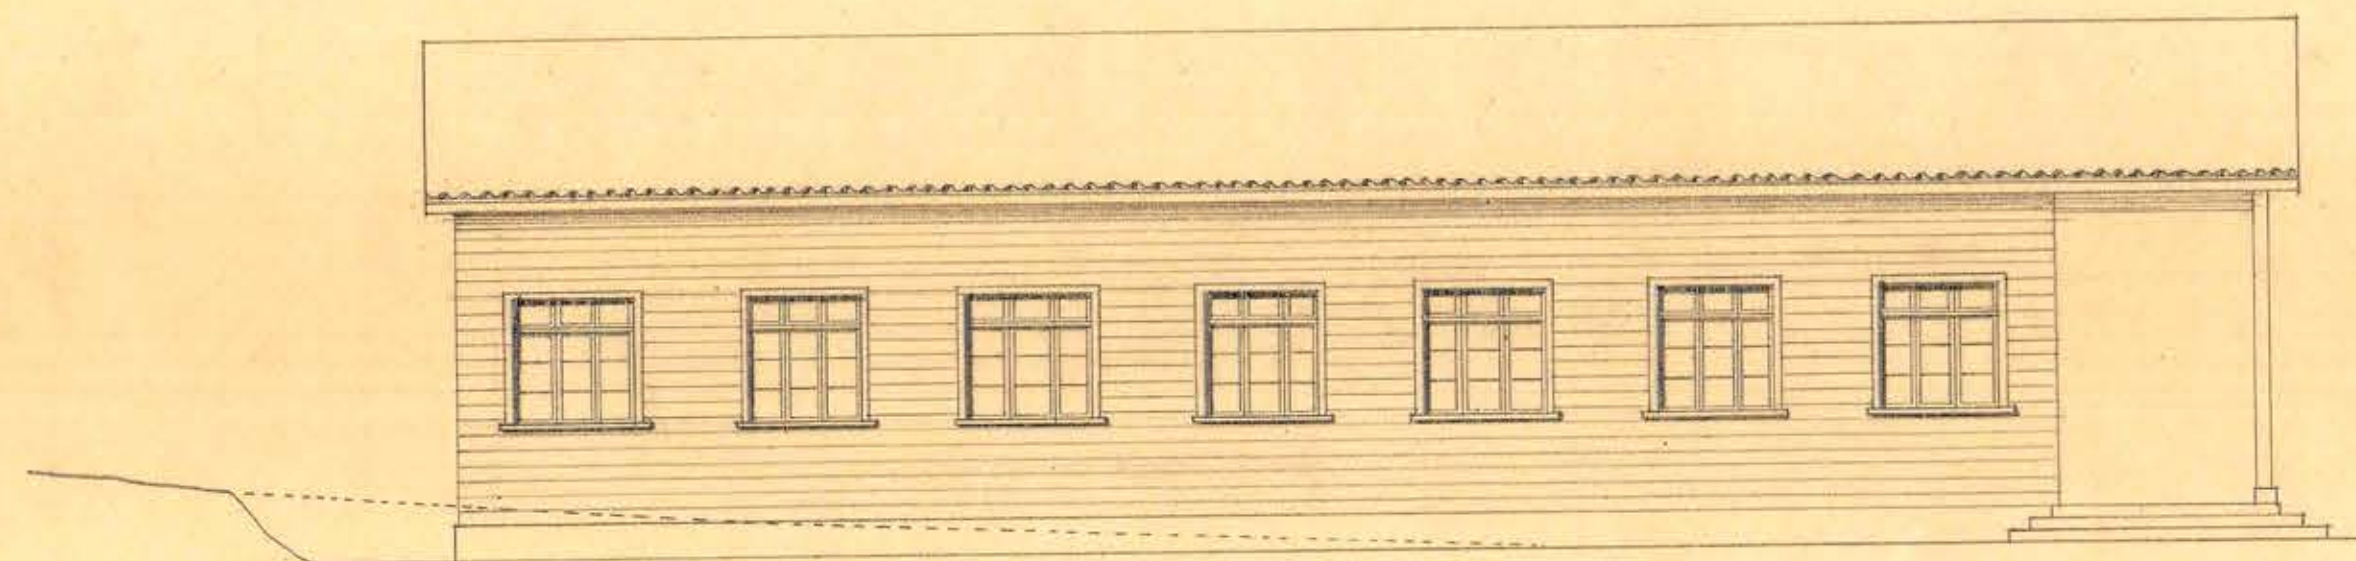


FACHADA ORIENTE

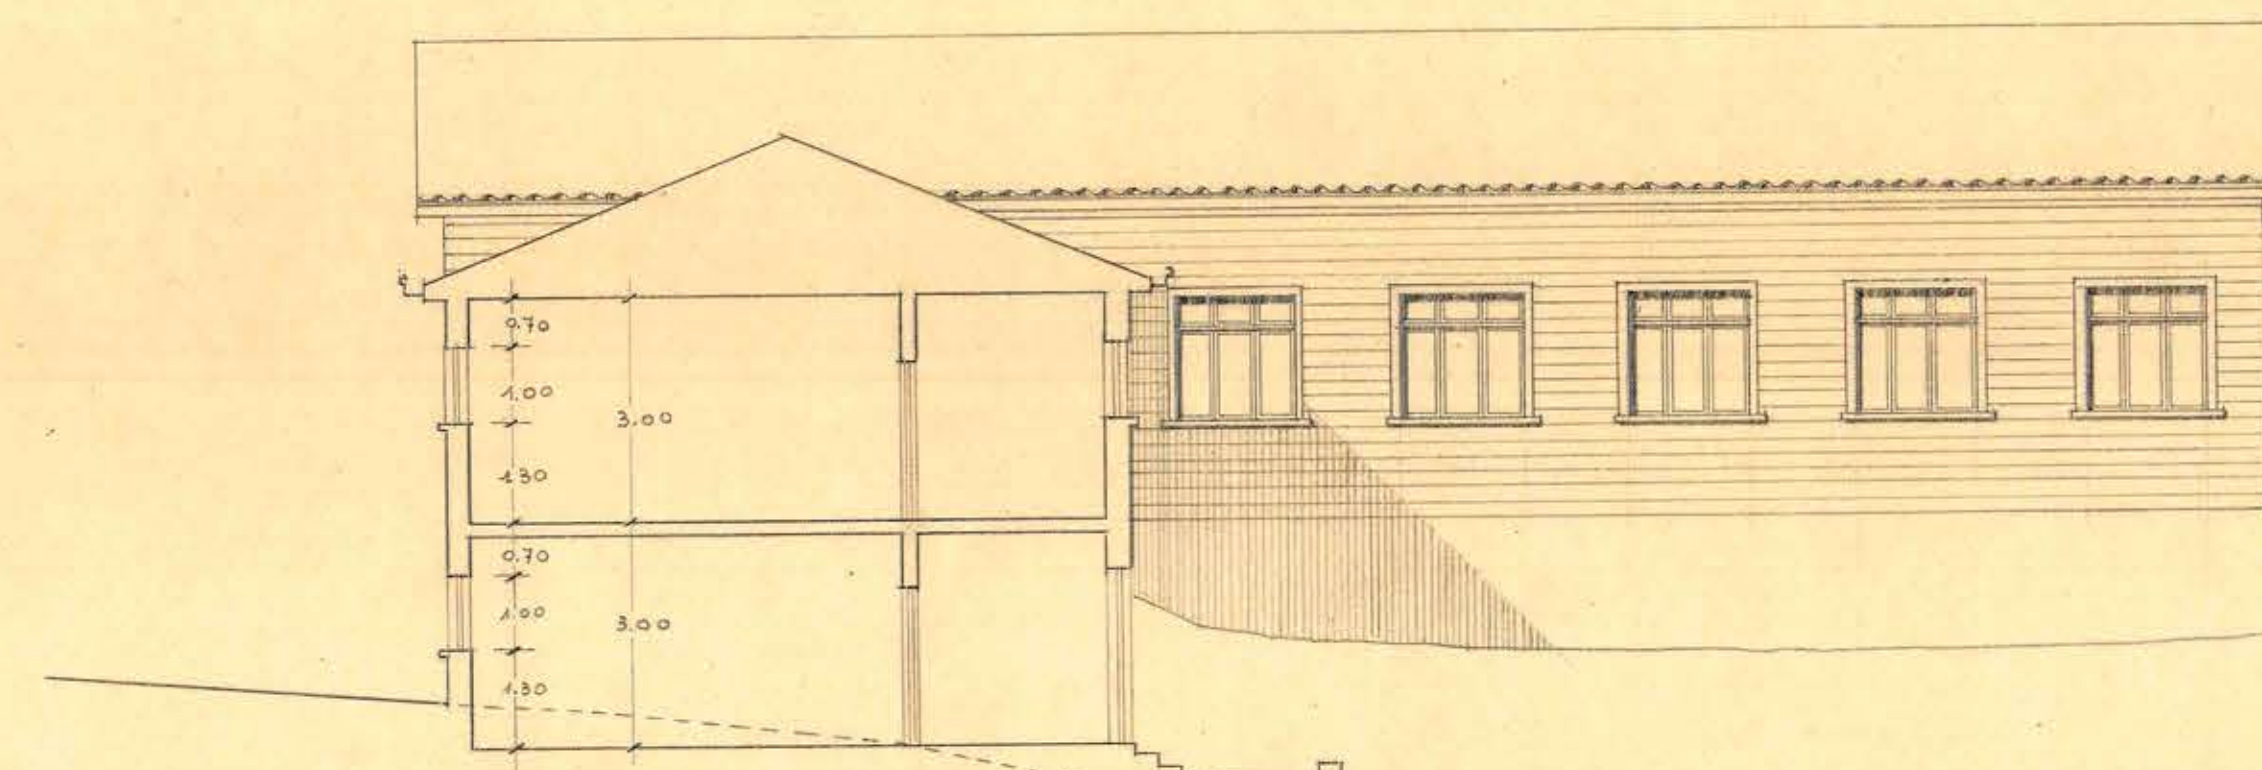


SECCION A-B

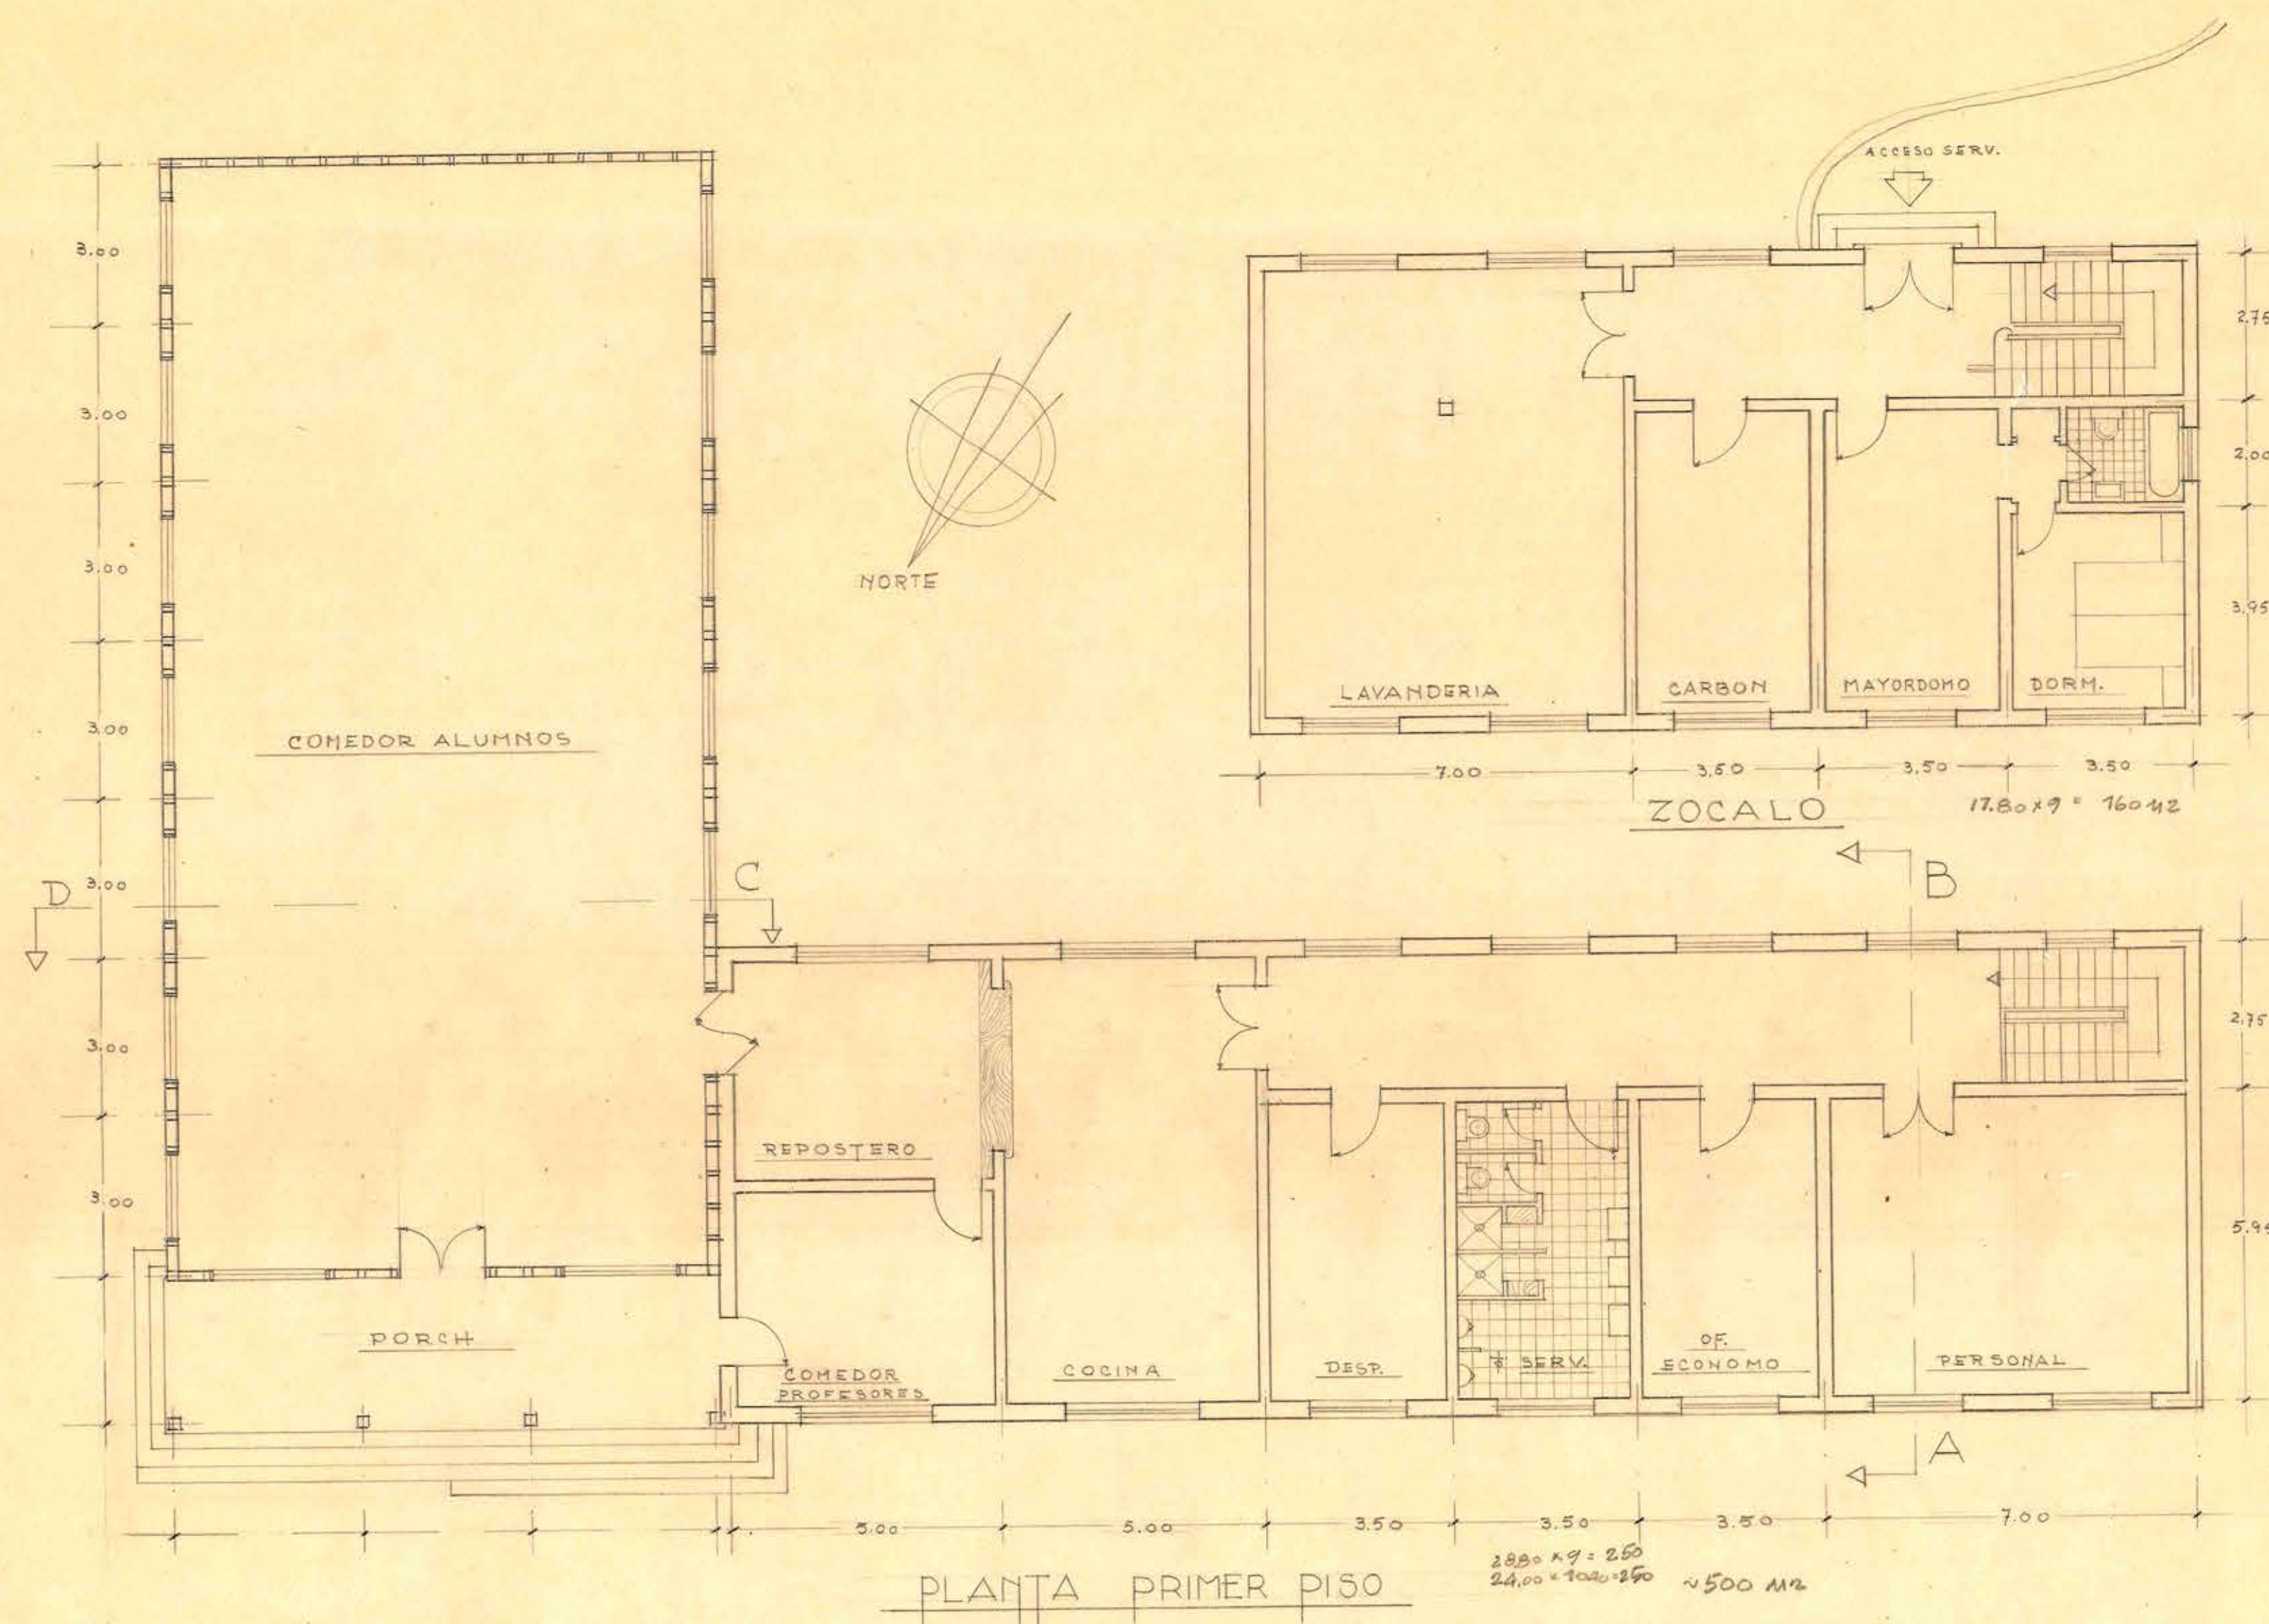

PLANTA PRIMER PISO

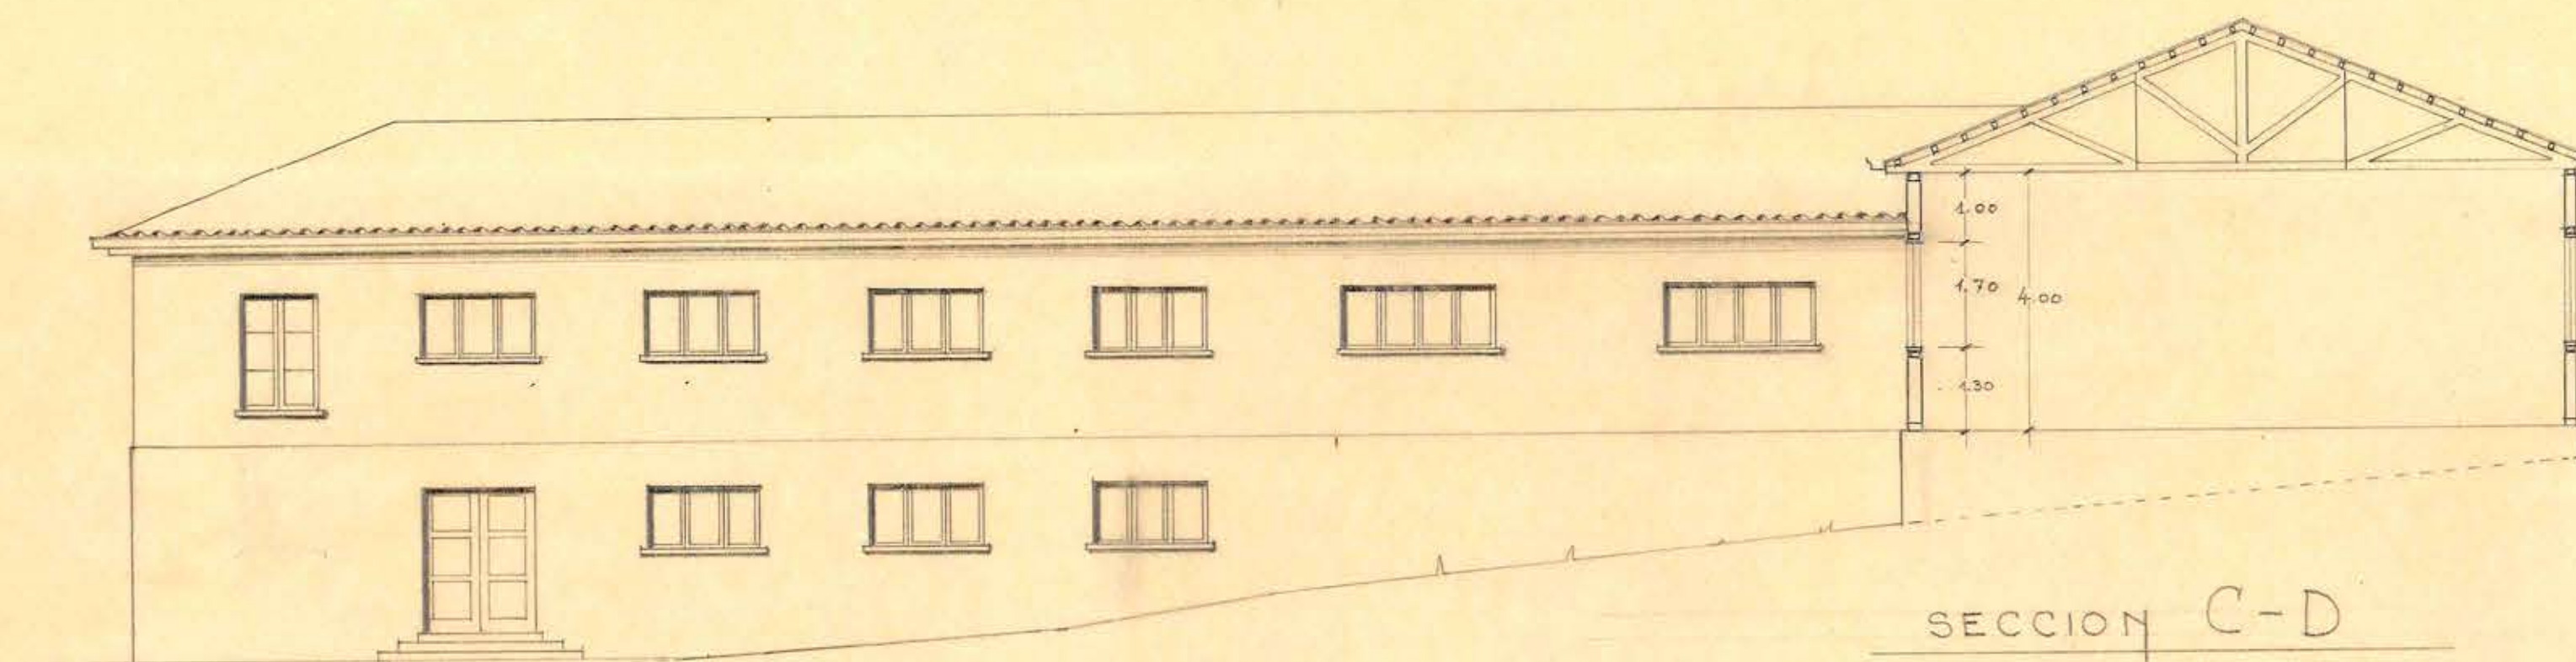

SECCION C-D

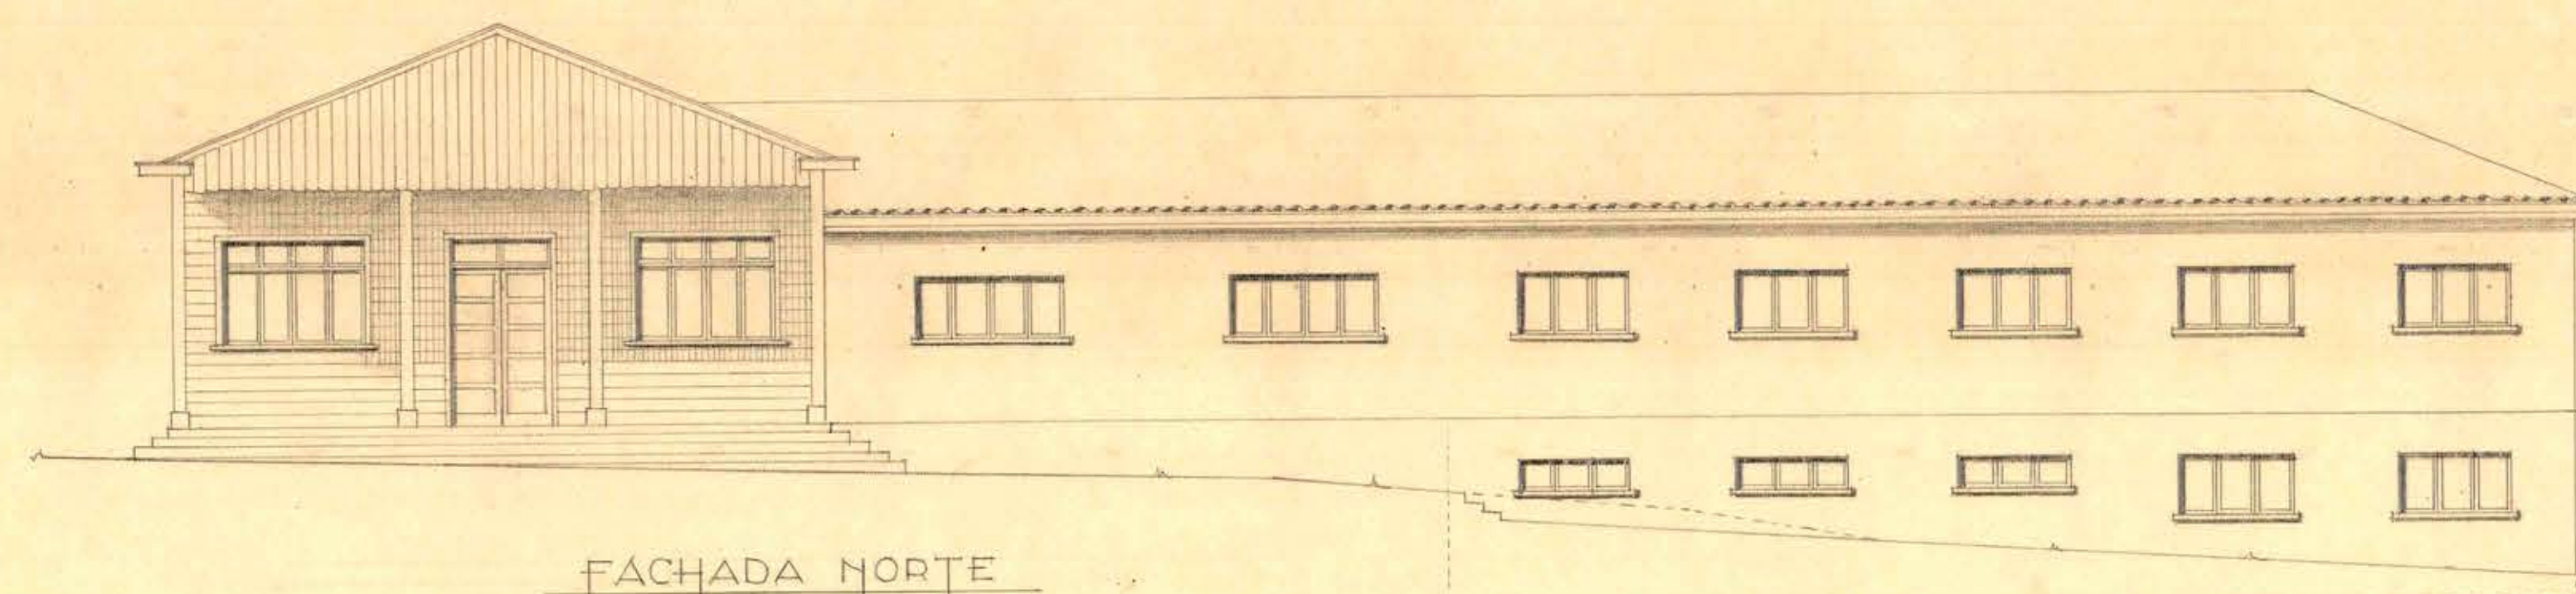

FACHADA NORTE

