





FACHADA NORTE




FACHADA SUR

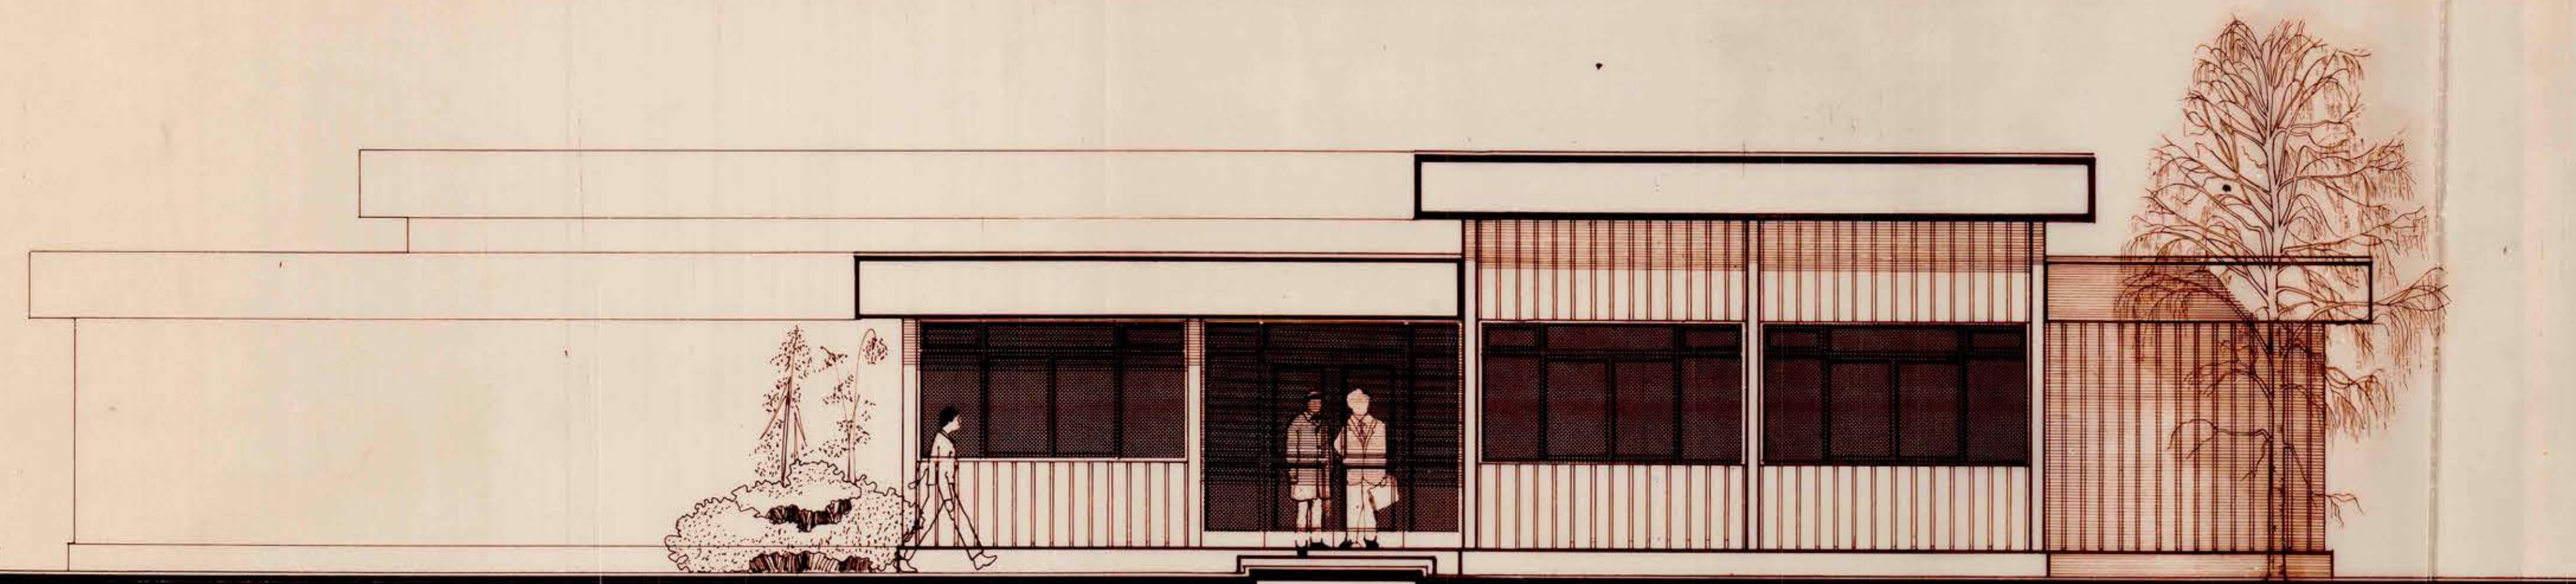

FACHADA PONIENTE

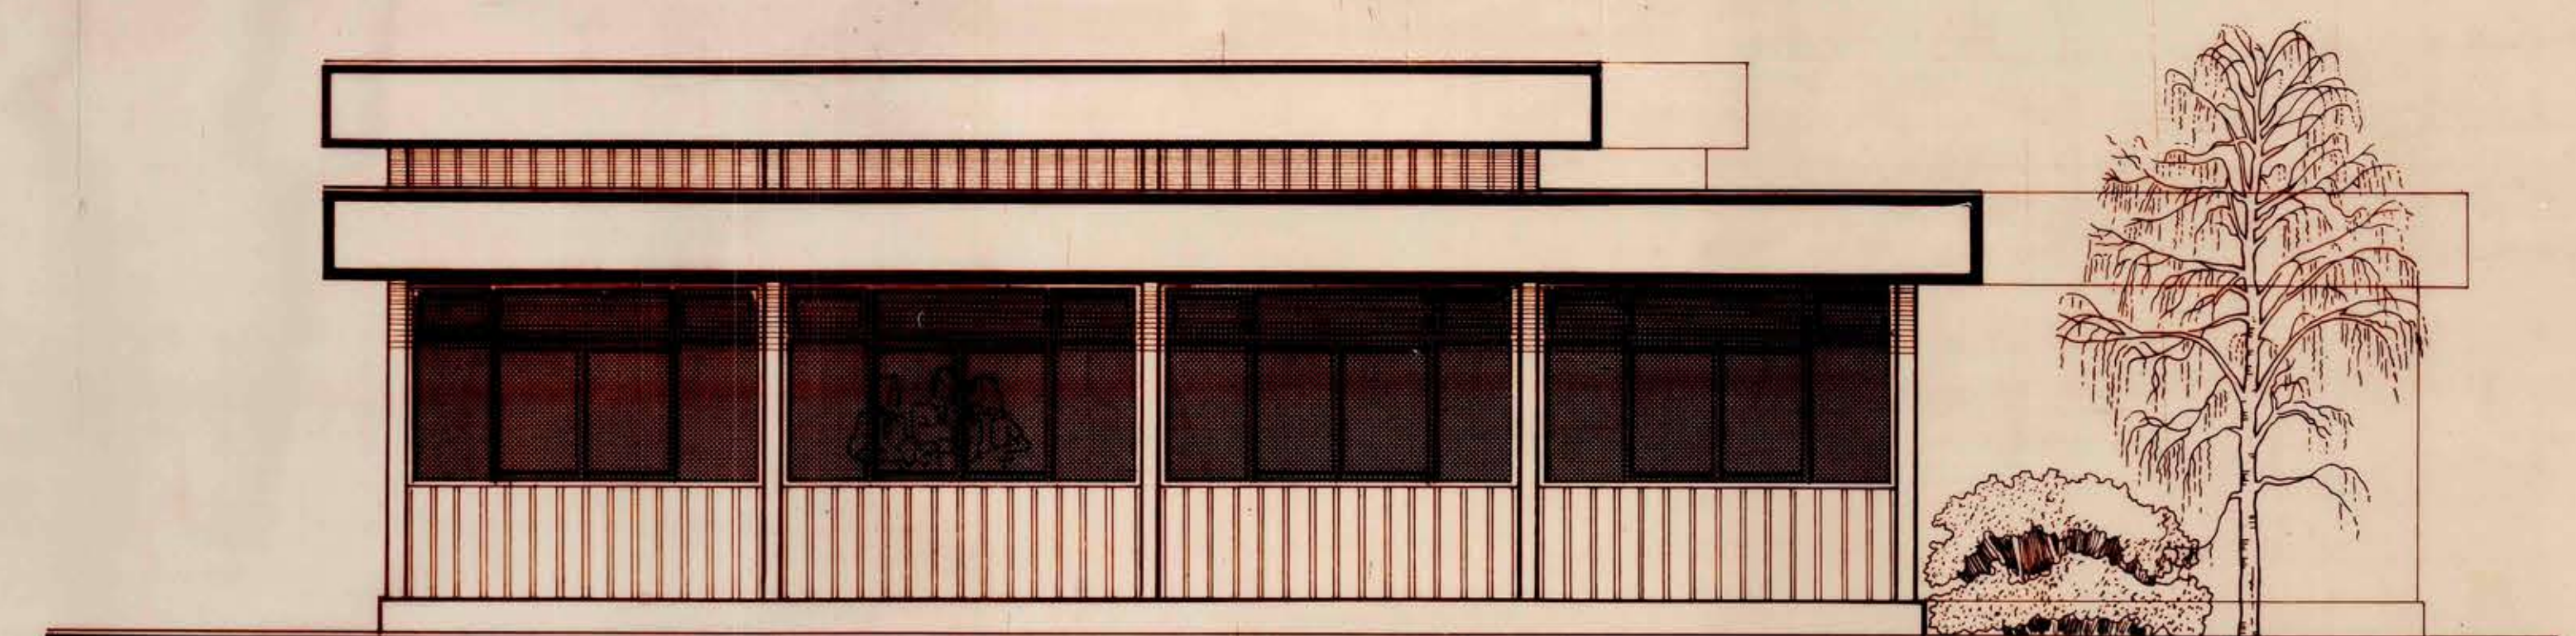

FACHADA ORIENTE

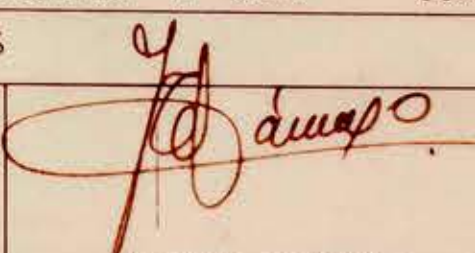LAMINA Nº	INSTITUTO NACIONAL DE HIDRAULICA		
3	PROPIETARIO	INSTITUTO NACIONAL DE HIDRAULICA.	
	UBICACION	CALLE CONCORDIA Nº 0620	COMUNA PEÑAFLORES
	PLANO	FACHADAS	
Nº LAMINAS			ESCALA : 1:50
5			
	Yº BP DIRECTOR I.N.H.	VICTOR GOMEZ O.	FECHA:
	INGENIERO SALVADOR TARODO	ARQTO I.C.A 2644	ENERO 1979