



AGUA CALIENTE

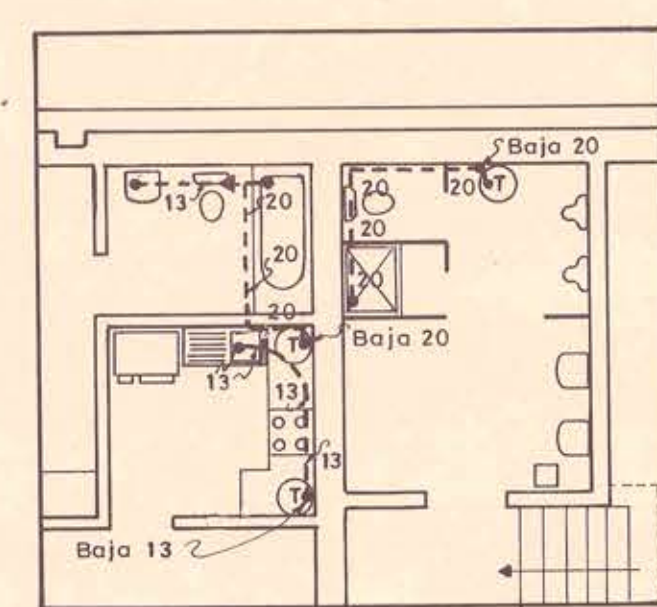


CALLE MONEDA


AGUA CALIENTE

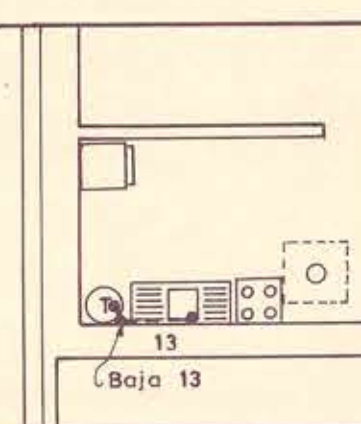


AGUA CALIENTE

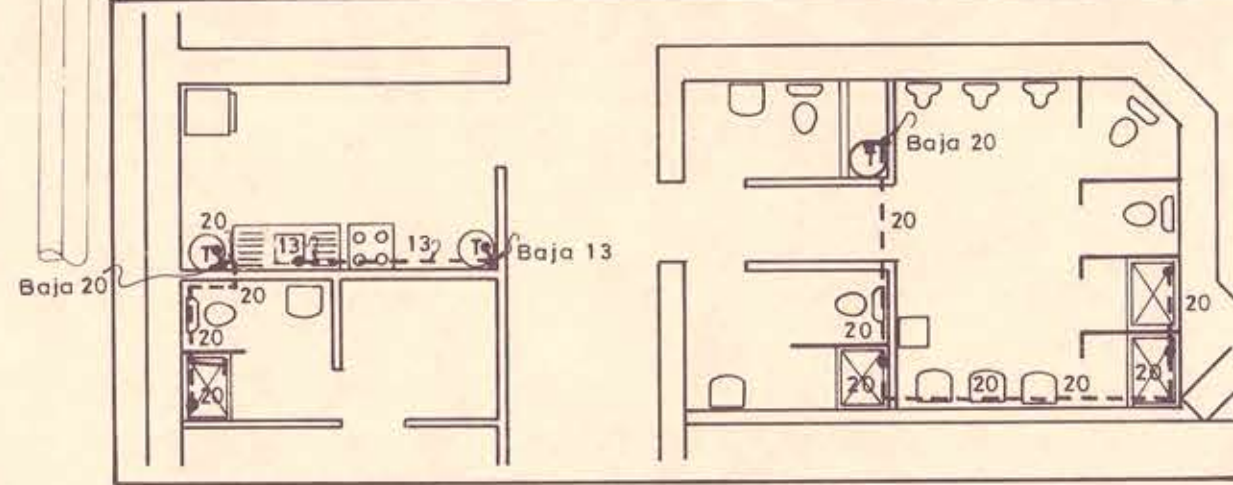


AGUA CALIENTE

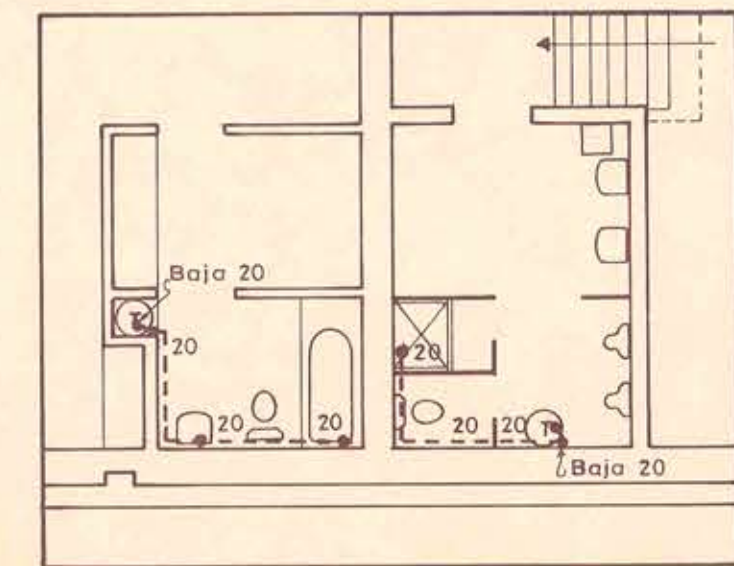


SEGUNDO PISO

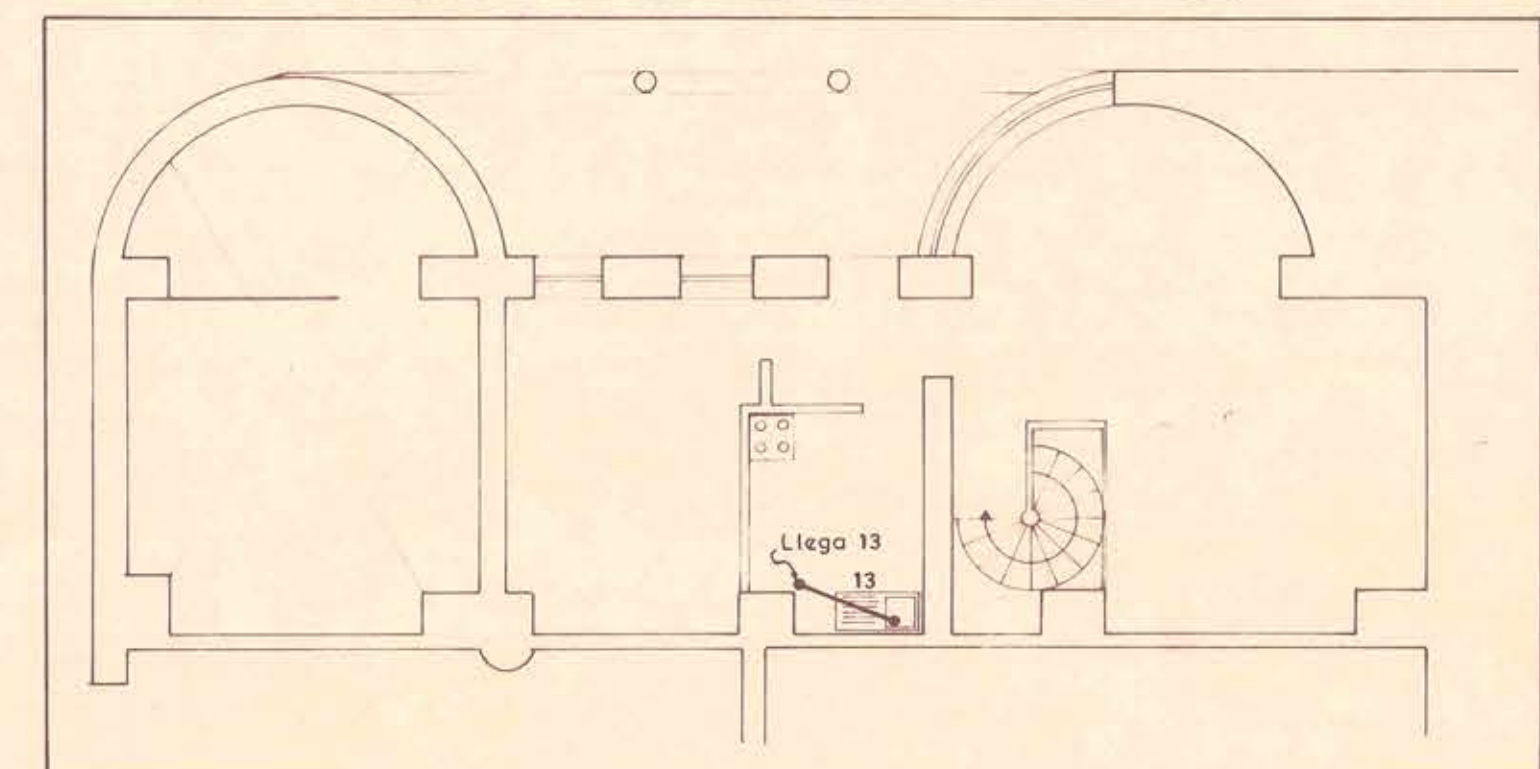

AGUA CALIENTE

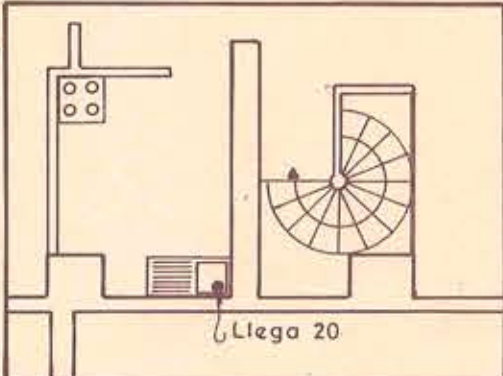

AGUA CALIENTE

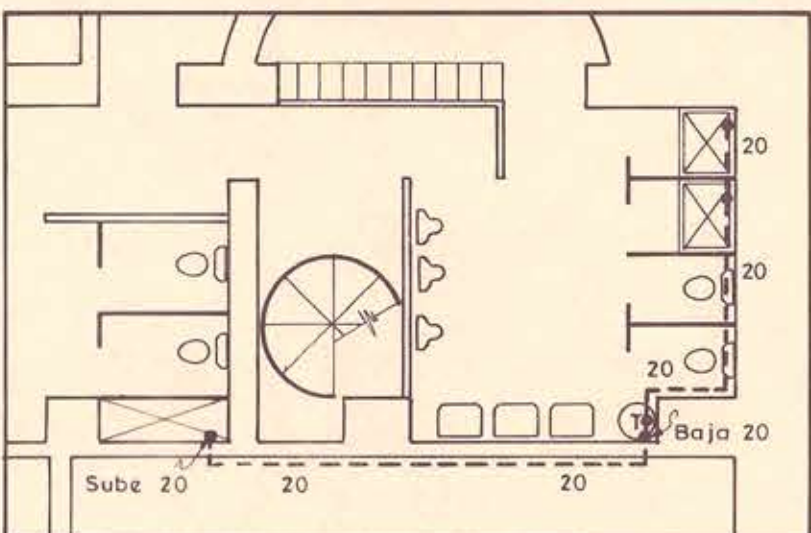

SIGNOS CONVENCIONALES

- CÁMERA PROYECTADA, AGUA FRÍA, CORRE TIPO "C".
- LLAVE DE PASO PROYECTADA DE IGUAL DIÁMETRO AL DE LA CÁMERA CON LA COLUMNA.
- REDUCCIÓN PROYECTADA.
- CÁMERA PROYECTADA, AGUA FRÍA, BAJO LOSA CIELO, CORRE TIPO "C".
- CÁMERA PROYECTADA, AGUA CALIENTE, CORRE TIPO "C".
- TERMO ELÉCTRICO PROYECTADO.


SIMBOLOGIA

- INODORO
- LAVATORIO
- URINARIO
- BAÑO LLUVIA
- BAÑO TINA
- LAVAPLATOS
- PILETA BOTAGUA


RED HUMEDA:
LLAVE DE SALIDA TIPO JARDIN DE 25mm, CON CONEXION PARA MANGUERAS DE 25mm Y 20mm DE LARGO.

NICHO Y MEDIDOR DE 40mm

ESC. 1:20

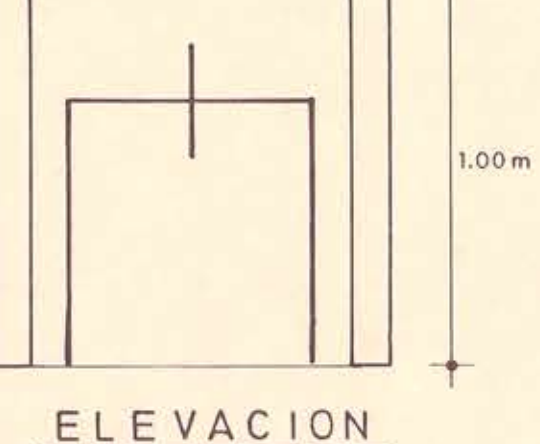

ELEVACION

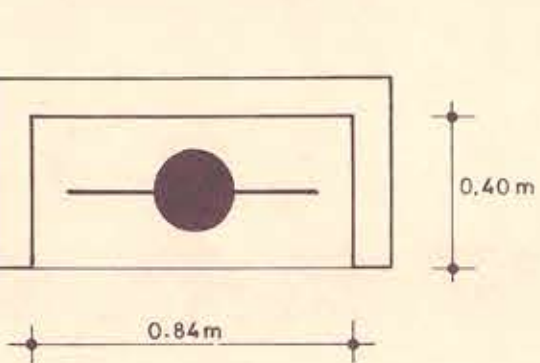

PLANTA

NOTA:
NO SE EJECUTARA LA INSTALACION DE LA CONEXION SI NO ESTA CONSTRUIDA EL NICHO Y DEJARA LA PASADA DE CEMENTO DE 50mm DE DIAMETRO Y A 50mm BAJO EL NIVEL DE LA AGUA Y COLOCARA LA PARTE DE LA CÁMERA INTERIOR QUE SOBRESALE 0.50m.

IMPORTANTE:

TODO LOS ARTEFACTOS LLEVARAN LLAVE DE PASO INDIVIDUAL. LAS LLAVES DE PASO INDICADAS EN ESTE PLANO CORRESPONDEN A LA SECCION DE LOS RECINTOS.

PLANO DE AGUA POTABLE	PROYECTO INFORMATIVO	FIRMAS	UBICACION	DATOS DE NICHO Y M.A.P.
INSTALACION INTERIOR	AVISO DE INICIACION N° CERTIFICADO DE FACTIBILIDAD N°	PROYECTISTA: JUAN TOSCANO ING. CARLOS AGUIAR (N° 152 PUNTO 29.900.001) CONTRATISTA:	AGUSTINAS	DIMENSIONES DE NICHO Y M.A.P. 40mm. LARGO = 0.84m ALTO = 1.00m ANCHO = 0.40m
REMEDIACION SUBTERRANEO	FECHA INICIACION: FECHA TERMINO:			CERTIFICADO D.S.S. N°
COMUNA DE SANTIAGO	AUTORIZACION DE CONEXION N°			FECHA
ESCALA 1:100	1 DE 2			SÓN 93 ARTEFACTOS